


W:\Projekte\129002-K9332-Planstellung\BA1-TA2 und BA2\6 PLANUNG_PLANE\ACAD\Zusfassung-FE15-2_Lageplan_PF_BA2.dwg
30.10.2017

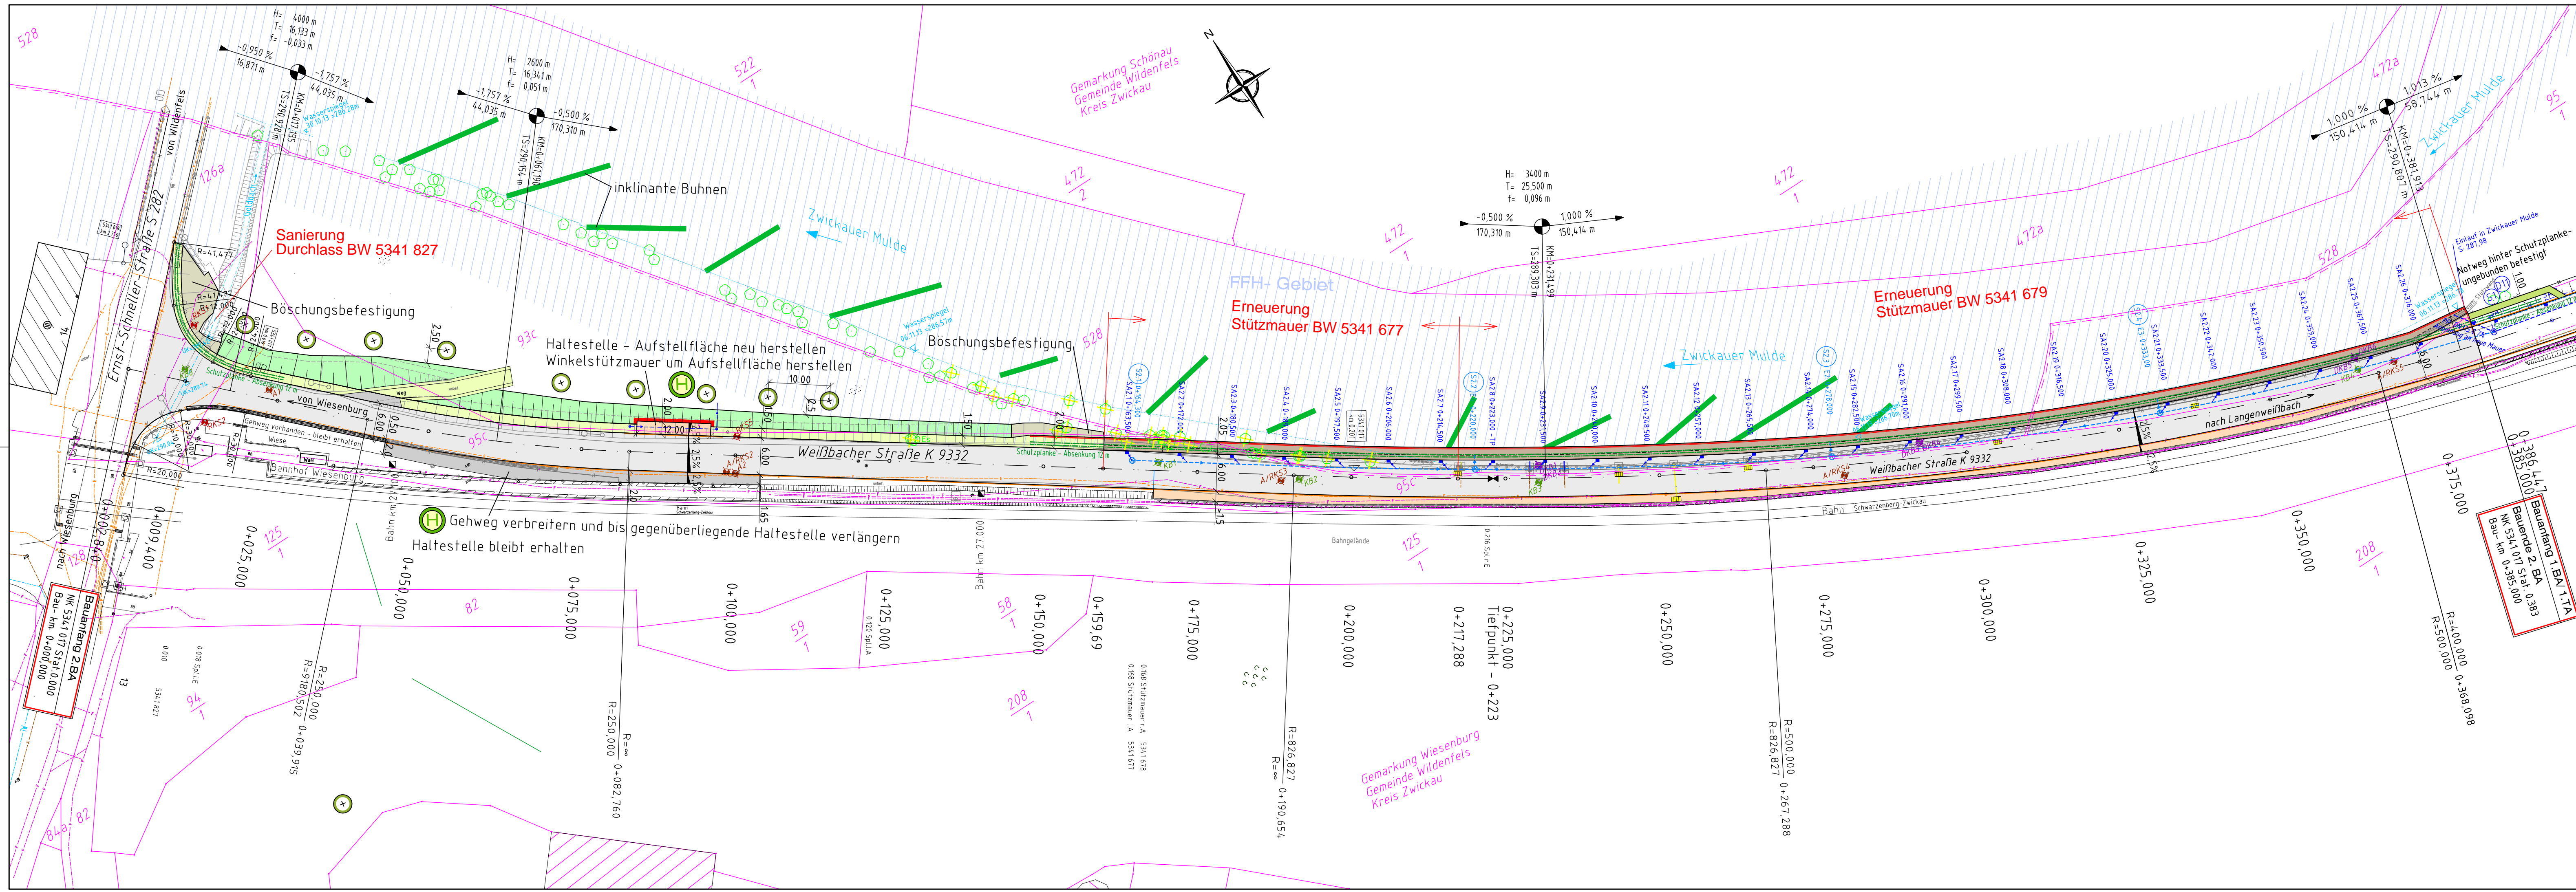

Planung

- Fahrbahn/ Asphaltbefestigung
- Gehweg, Busaufstellflächen/ Asphaltbefestigung
- Pflasterbefestigung
- Bankett
- Dammböschung
- Böschungsbefestigung
- Hochbord

Legende

- vorhandenen Baum fällen
- Abbruch
- Neubau
- inklinate Bühnen
- Straßenablauf mit Anbindung
- Entwässerungsleitung mit Einlaufschacht und Fließrichtung
- Regenwasserkanal- Einleitung in Zwickauer Mulde
- Kappe Bauwerk
- Geländer
- Schutzplanke

Leitungsbestand

- vorh. ElHeilung
- vorh. Leitung Telekom
- vorh. Leitung Telekom oberirdisch
- vorh. Trinkwasserleitung
- vorh. Abwasserkanal

Baugrunduntersuchung

- DKB6 Diamantkernbohrungen
- KB4 Kernbohrungen
- A/RKS5 Straßenaufbrüche/ Rammkernsondierungen
- RKS4 Rotationskernbohrungen

Bestand

- Trigonom. Punkt
- Aufnahme-/Polygonpunkt
- Höhenfestpunkt
- Schacht-rund
- Schacht-eckig
- Doppelschacht
- Merkzeichen G/W/E/F
- Einlauf - eckig
- Oberflurhydrant
- Unterflurhydrant
- Schieber-Wasser
- Schieber-Gas
- Verteilerkasten
- Durchlaß
- Rohrauslauf
- Laubbaum, klassifiziert
- Nadelbaum, klassifiziert
- Baumstumpf
- Gartenland
- Wiese
- Laubbaumreihe
- Nadelbaumreihe
- Grundstücksgrenze
- Grundstücksnummer

- Verkehrszeichen
- Wegweiser
- Signalzeichen
- Bushaltestelle
- Tür
- Tor
- Laterne elektr.
- Holzmast
- Stahlgittermast
- Stahlrohrmast
- Stahlbetonmast
- Doppelmast
- KM-Stein
- Trafotisch
- Netzknoten
- Geschloßzahl
- Stationszeichen
- OD Zeichen
- Eisenzaun
- Hochbord
- Mauer-freistehend
- Stützmauer
- Straßengeländer
- Pflasterrinne
- BB Bituminöse Befestigung
- SD Schotterdecke
- SB Straßenbelon
- PG Granitplatten

Grundplan - Vermessung

Kreis: Zwickau
Gemarkung: Wiesenburg
Lagesystem: RD 83
Höhensystem: NHN 92

bearbeitet Nov. 2013
gezeichnet 27.11.13
geprüft 27.11.13
Ergänzungen:

Grundplan hergestellt: Vermessungsbüro Barth, Morgenbergstraße 19, 08525 Plauen

EBB
INGENIEURGESELLSCHAFT mbH
ENTWICKELN • BERATEN • BEGUTACHTEN

bearbeitet 11/ 2017
gezeichnet 11/ 2017
geprüft

Landkreis Zwickau
Amt für Straßenbau
Postfach 10 01 76
08367 Zwickau

bearbeitet
gezeichnet
geprüft

Nr.	Art der Änderung	Datum	Zeichen
-----	------------------	-------	---------

FESTSTELLUNGSENTWURF

Straßenbauverwaltung: Landkreis Zwickau
K 9332 von NK 5341 017 Stat. 0.000
bis NK 5341 017 Stat. 0.383
Straße / Abschn.-Nr. / Station: (von - bis)
PROJIS-Nr.:

Unterlage/ Blatt-Nr.: 5.2/ 1
Lageplan
mit Entwässerungseinrichtungen
Bau- km 0+000- 0+385
Maßstab: 1 : 500

K 9332
östlich Wiesenburg, 2. Bauabschnitt
Hochwasserschadensbeseitigung

aufgestellt:
Amt für Straßenbau

Glauchau, den 07.10.2019

gesehen:

gez. Lobe
Amtsleiter