

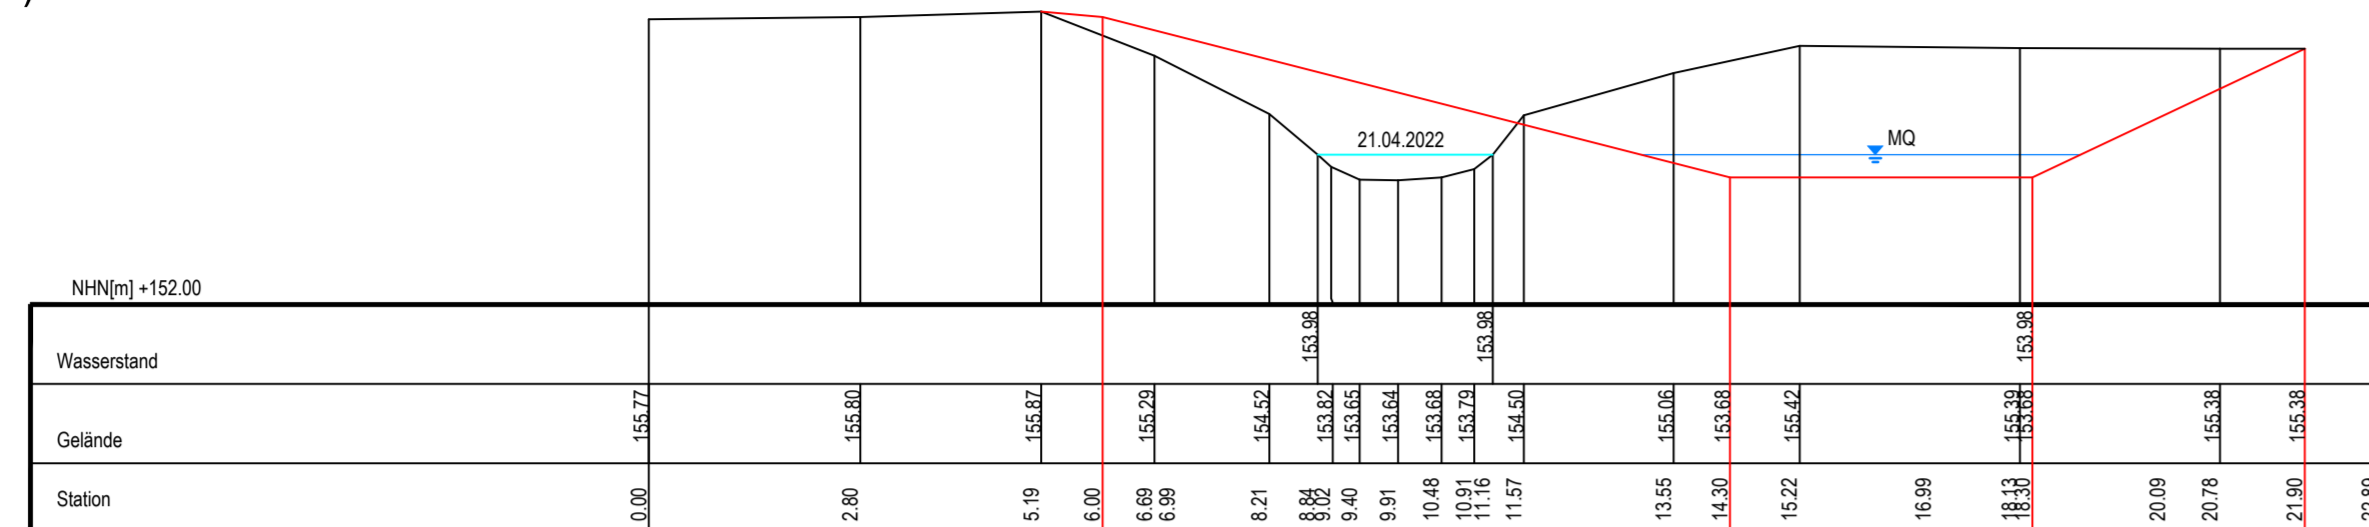


Querprofil I - Fl.km 7+215
(E12600)
1:100

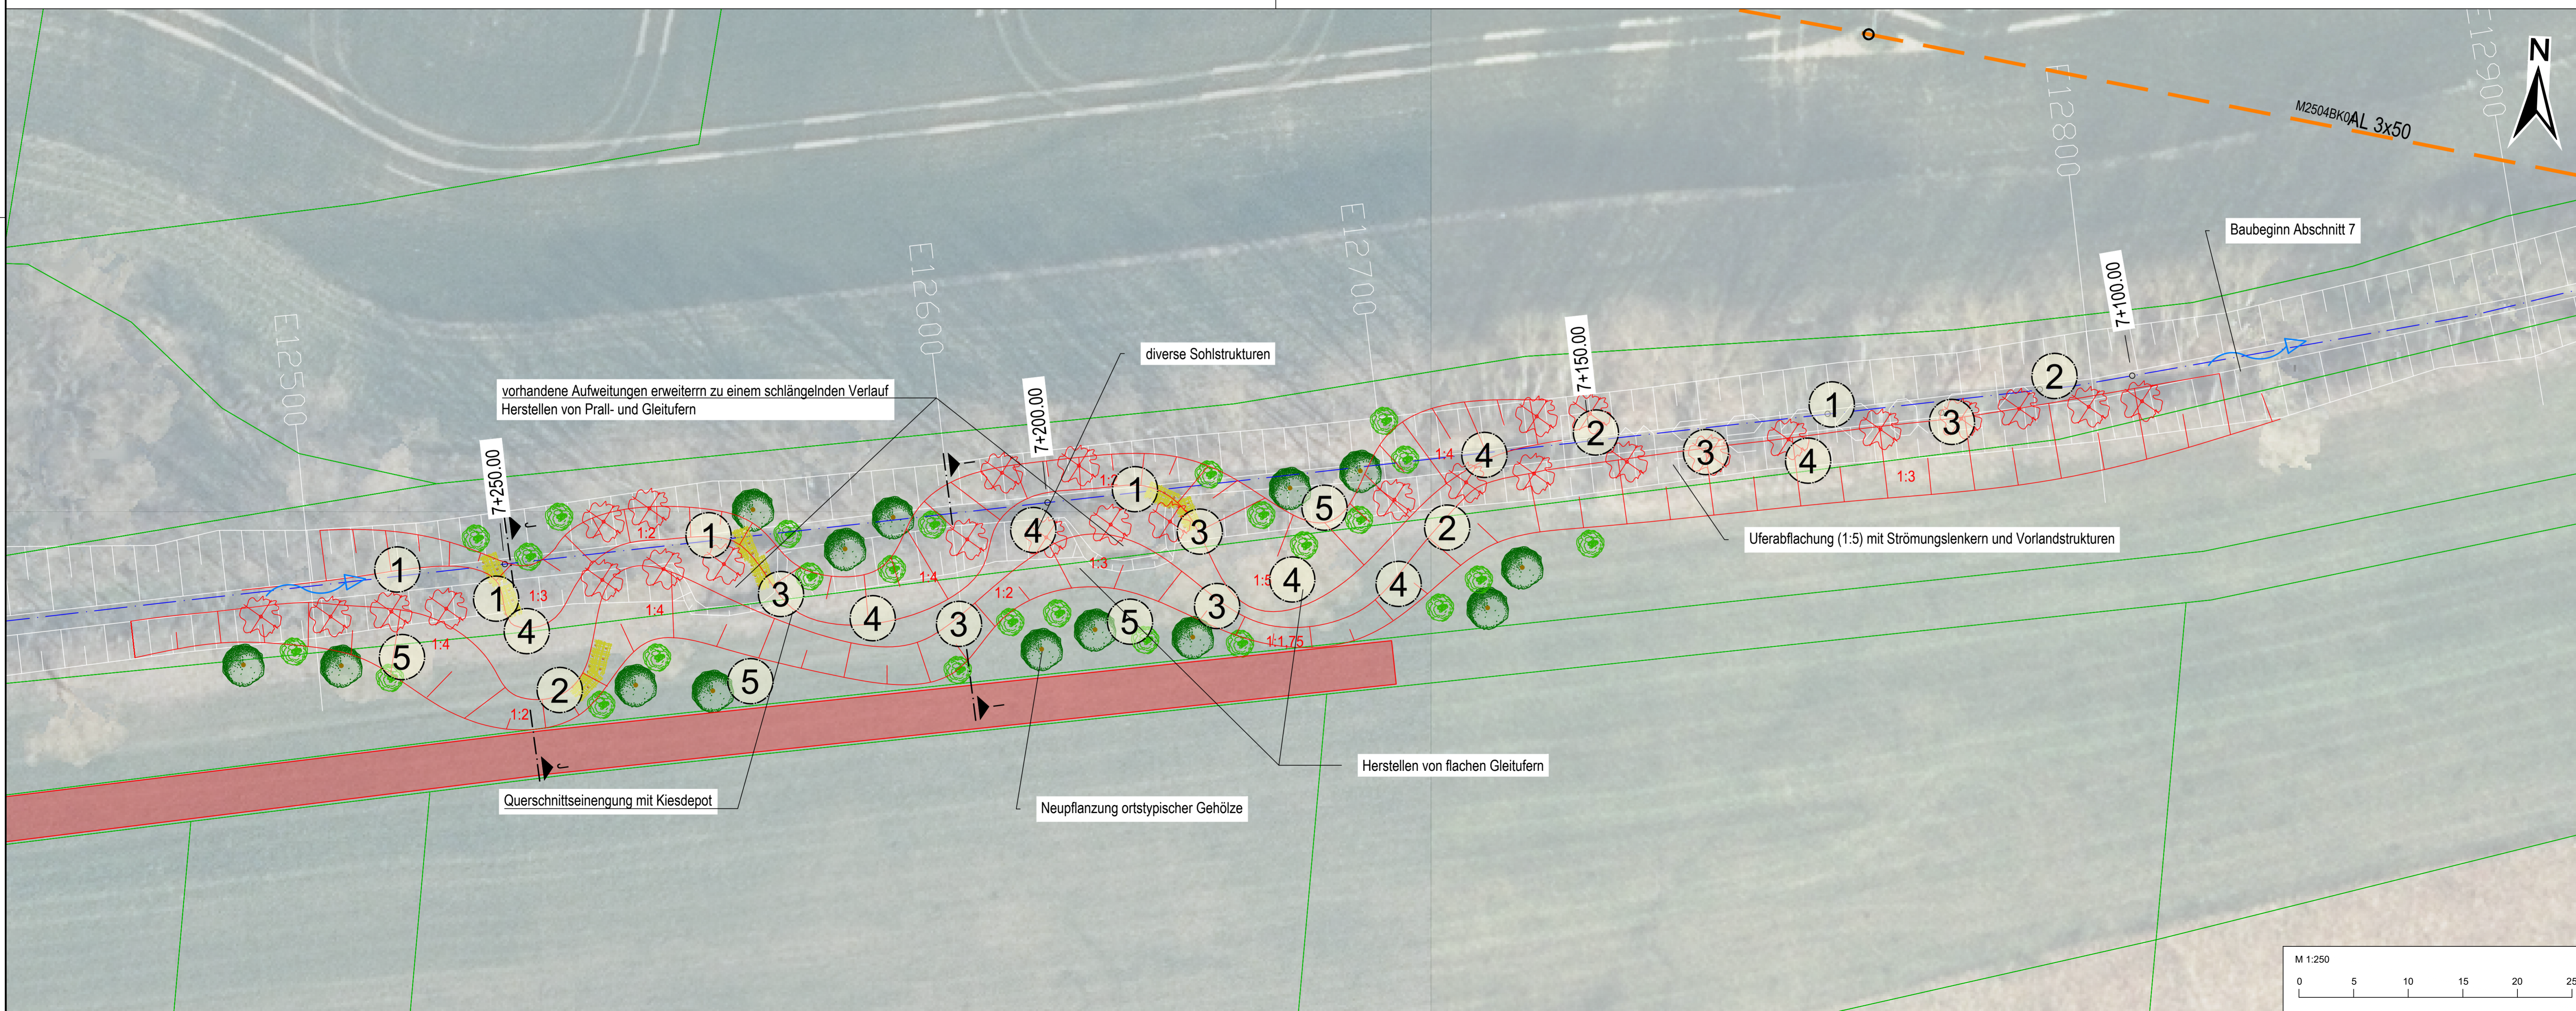

Querprofil J - Fl.km 7+250
(E12500)
1:100

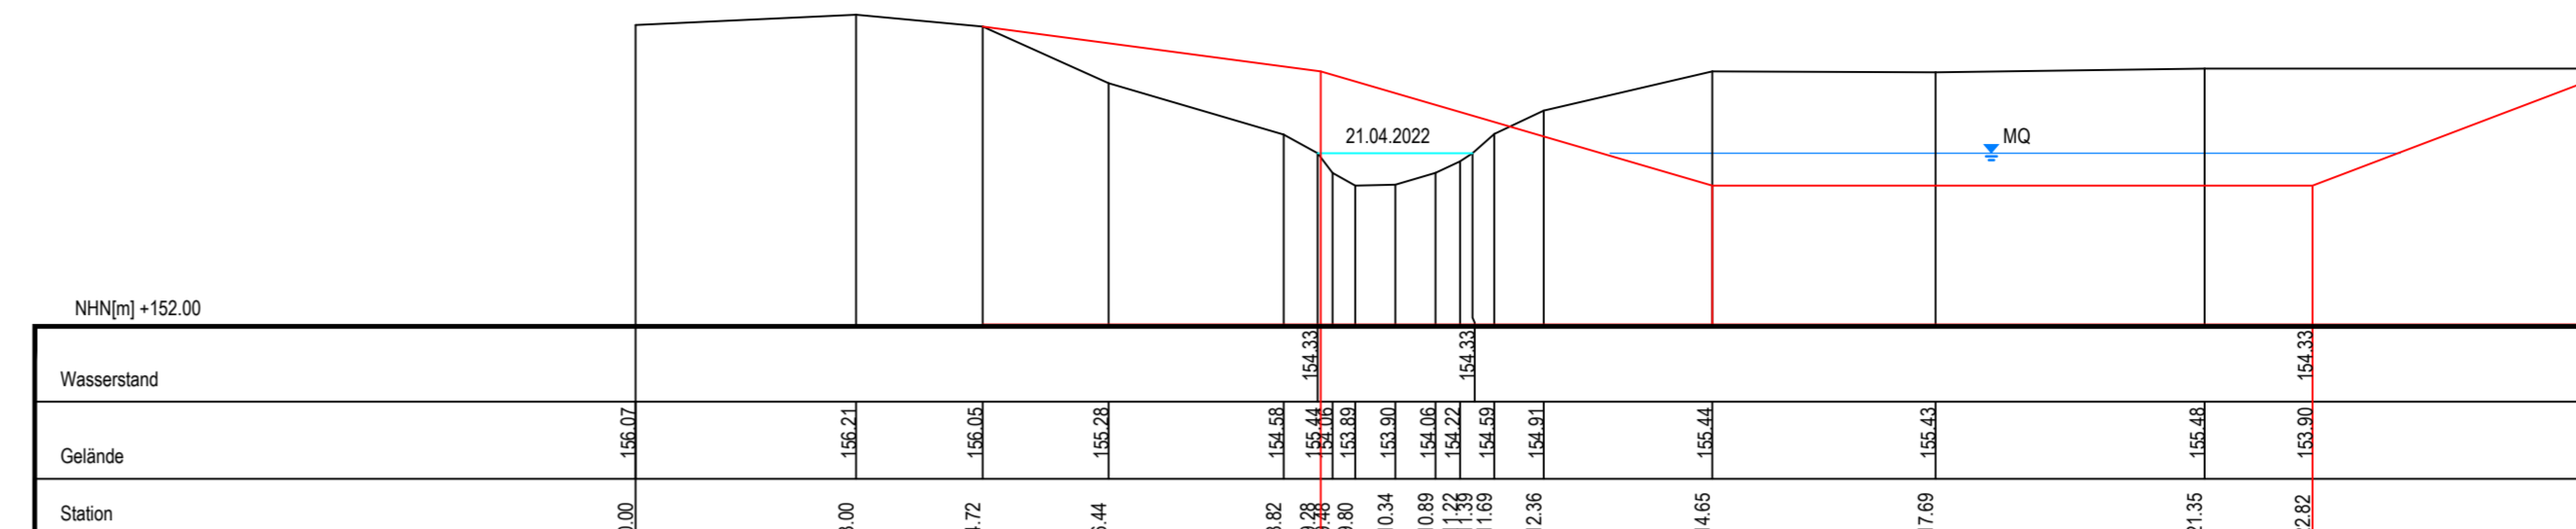


Zeichenerklärung

Planung		Bestand	
	Planung		Hauptgebäude
	Fließrichtung		Bestand
	Gewässerachse		Böschung
	Gehölzfällung		Stromkabel - Mittelspannung
	Neupflanzung Gehölz		Gemarkungsgrenze
	Neupflanzung Büsche / Sträucher		Flurgrenze
	Baustraße		Flurstücksgrenze
	Baustelleneinrichtungsfläche		Flurstücksbezeichnung
	Benjeshecke		102 5
	Wurzelstockbühne		
	Stammbühne / Lebendverbau		
	Berme u. periodisch überströmte Kiesbank		
	Totholzstruktur		
	Vorlandstruktur		
	Kiesinsel		
	Faschinen		
	Steinpackung		
	Böschung		

Kataster

	Gemarkungsgrenze	Die Liegenschaftsgrenzen wurden grafisch eingepasst und besitzen keinen rechtlichen Charakter.
	Flurgrenze	
	Flurstücksgrenze	
	Flurstücksbezeichnung	

Planübersicht ÜPL 2

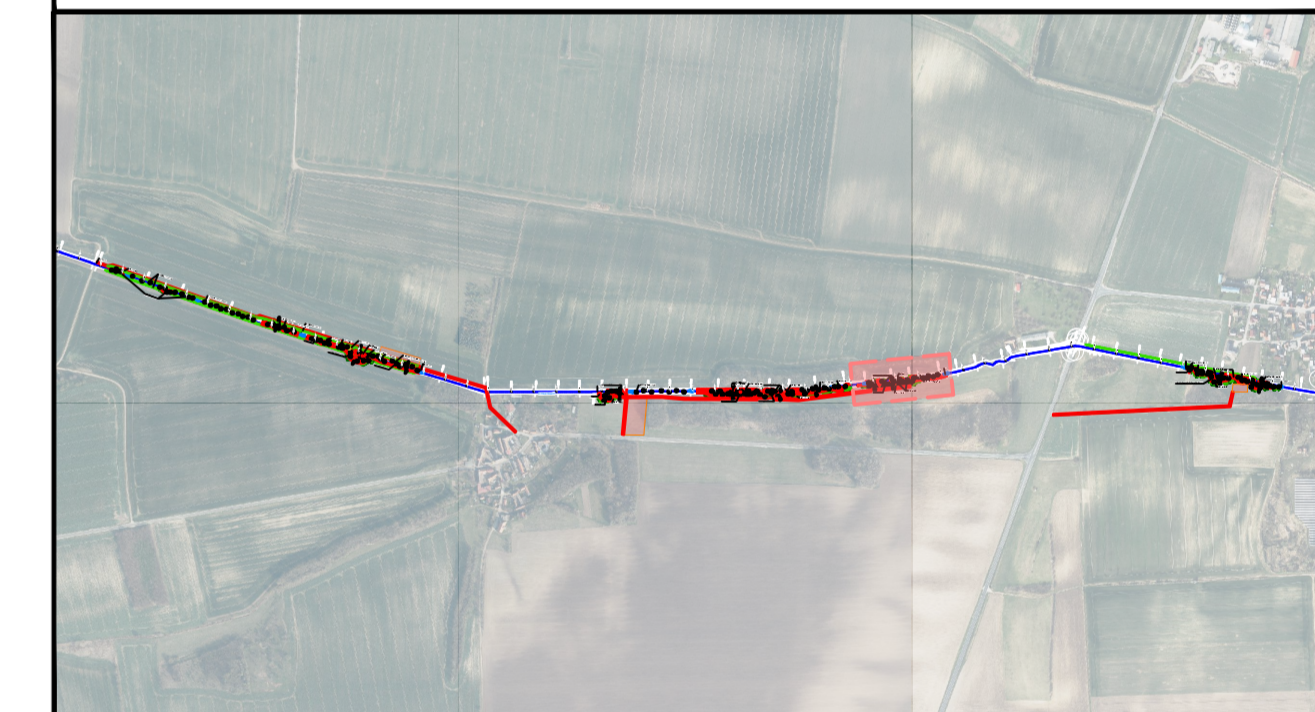

Änderung	Bearbeitung	Prüfung	Datum

GENEHMIGUNGSPLANUNG

Entwurfsverfasser: Datum:		Auftraggeber: Datum:	
Auftraggeber: Gewässerunterhaltungsverband Untere Ilm Königstraße 10 - 14 99510 Apolda			
Projekt: Initiieren einer eigendynamischen Entwicklung am Emsenbach			
Planbezeichnung: Detaillageplan 6			
Zeichen	Bearbeitung	Zeichnung	Prüfung
Datum	GF	BK / AB	AKI
11/2023	11/2023	11/2023	11/2023
Lagesystem: ETRS89 (UTM 32)		Höhensystem: DHHN 2016	
Blattgröße: 0,51 m²		Maßstab: 1:250	
Untertage: B-3.7		Blatt-Nr.:	
BjörnSEN Beratende Ingenieure Erfurt GmbH Paruswallstraße 2 99092 Erfurt Telefon +49 361 2249-100 Fax +49 361 2249-111 www.bjoernsen.de			

Planbild: 1:5000, 40x70 cm, A-3,00 m²
 Blattnummer: 27.12.2023.03.31 | Projekt: 27.12.2023.14.8
 E:\2023\Planung\03_03_2023_Erweiterung\03_03_2023_Erweiterung\03_03_2023_Erweiterung.dwg (Layout: DTP)