


2.1 Topographische Karte 1:25 000

Anlagen:


- Kap02_01_Topographische Karte 1_25000.pdf

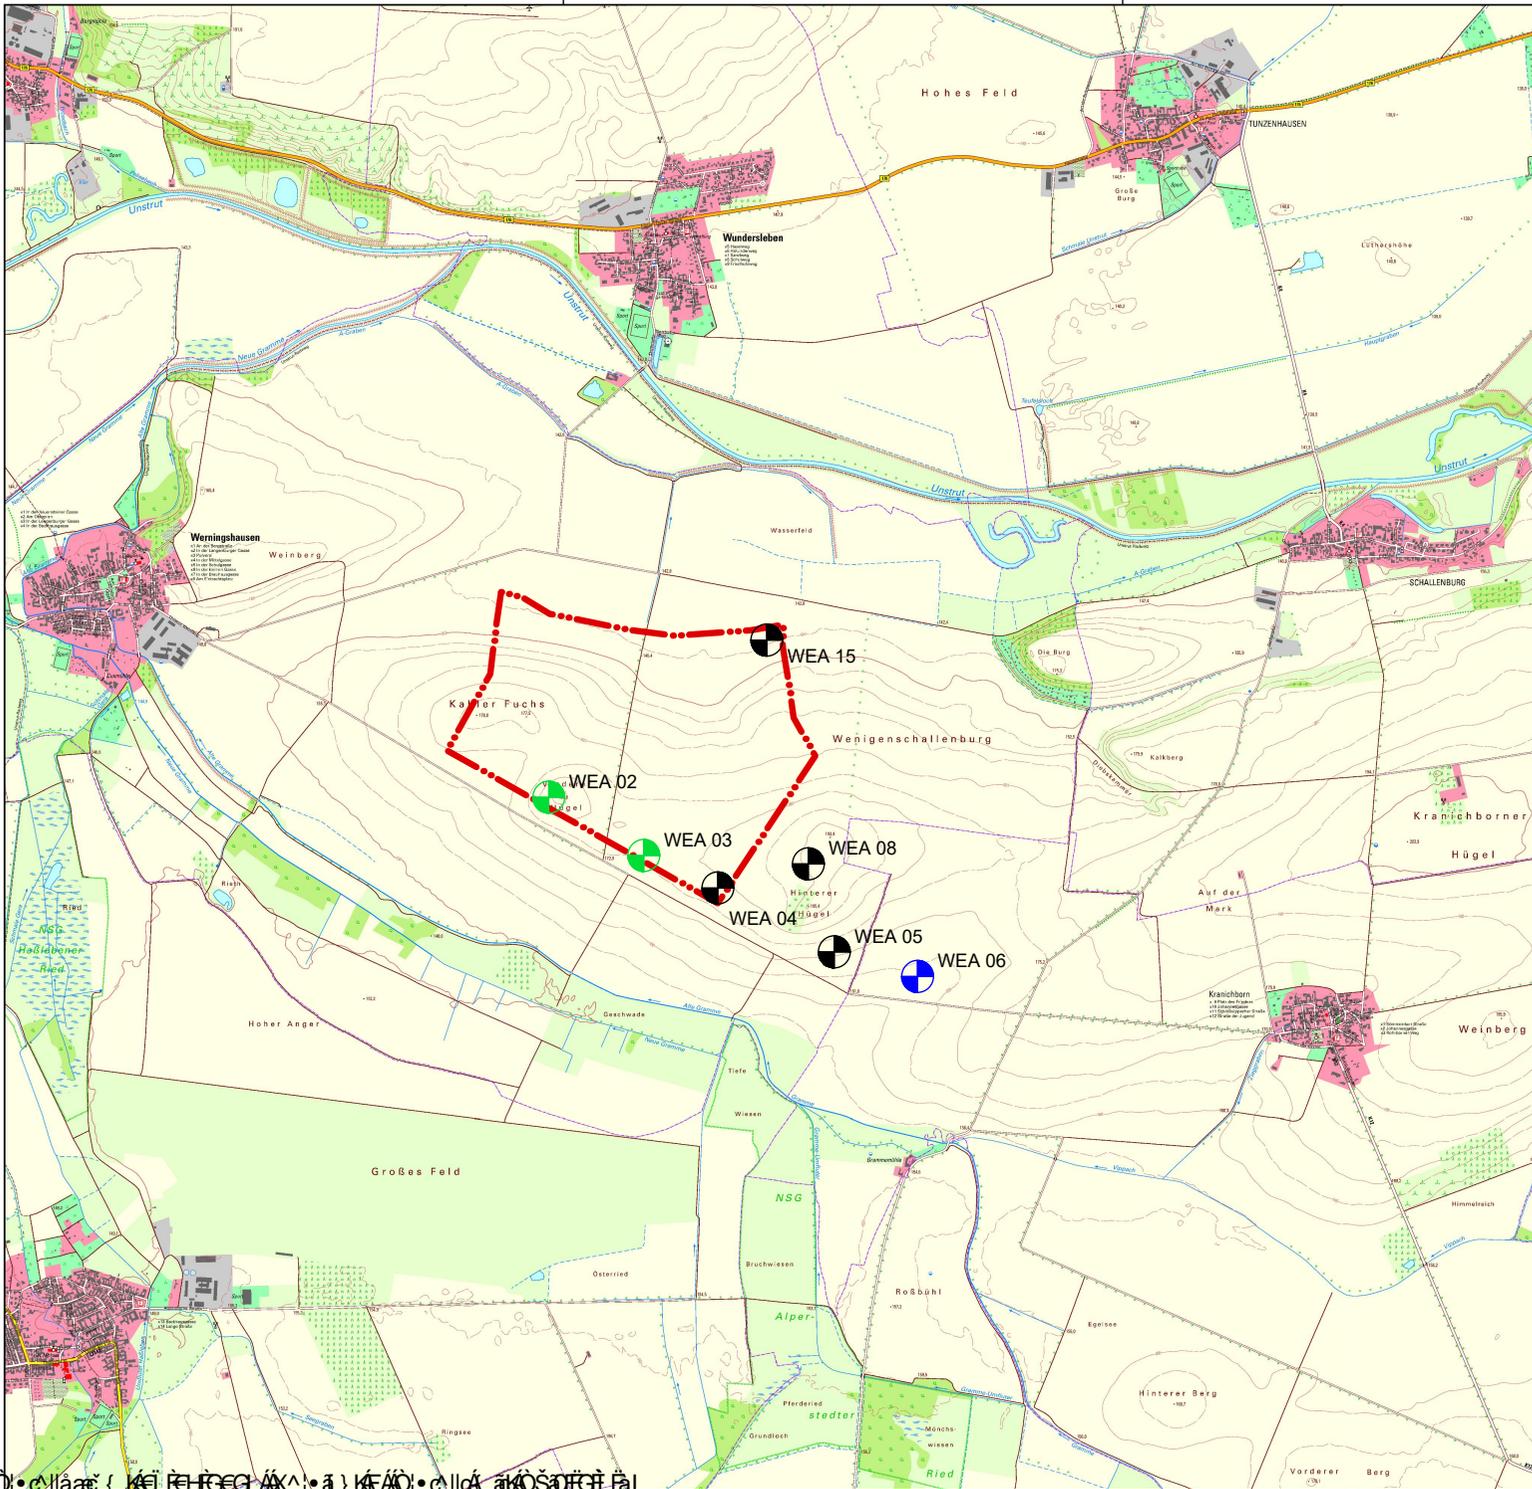

Legende

- VRG - 2. Entwurf, Sachlicher Teilplan Windenergie Mittelthüringen, 2023
- WEA geplant UKA N163 NH164m
- WEA geplant UKA N163 NH118m
- WEA geplant UKA N149 NH164m

UTM ETRS89 Zone 32		
WEA-Nr.	Rechtswert	Hochwert
WEA 02	641995,49	5666356,27
WEA 03	642441,00	5666085,00
WEA 04	642788,00	5665934,00
WEA 05	643334,00	5665636,00
WEA 06	643725,00	5665522,00
WEA 08	643212,61	5666045,73
WEA 15	643018,00	5667087,00

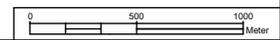

UKA Umweltgerechte Kraftanlagen GmbH & Co. KG
www.uka-gruppe.de



Projektbezeichnung
Werningshausen
Projektnummer
P-1-053-0-00

Bundesland Thüringen	Planungsregion Mittelthüringen	Stadt / Gemeinde Werningshausen
-------------------------	-----------------------------------	------------------------------------

Planinhalt
Übersichtsplan mit topographischer Karte



Planungsgrundlage
TK: © GDI-Th


erstellt 30.01.2024	Lagesystem ETRS/UTM Zone 32	Bearbeiter JCH/SDN
geändert 30.01.2024	Papierformat A3	Maßstab 1:2000

© 2024 UKA Umweltgerechte Kraftanlagen GmbH & Co. KG. Alle Rechte vorbehalten. Druckdatum: 30.01.2024. Projekt: Werningshausen, P-1-053-0-00.

2.2 Grundkarte 1:10 000

Anlagen:


- Kap02_02_Grundkarte 1_10000.pdf

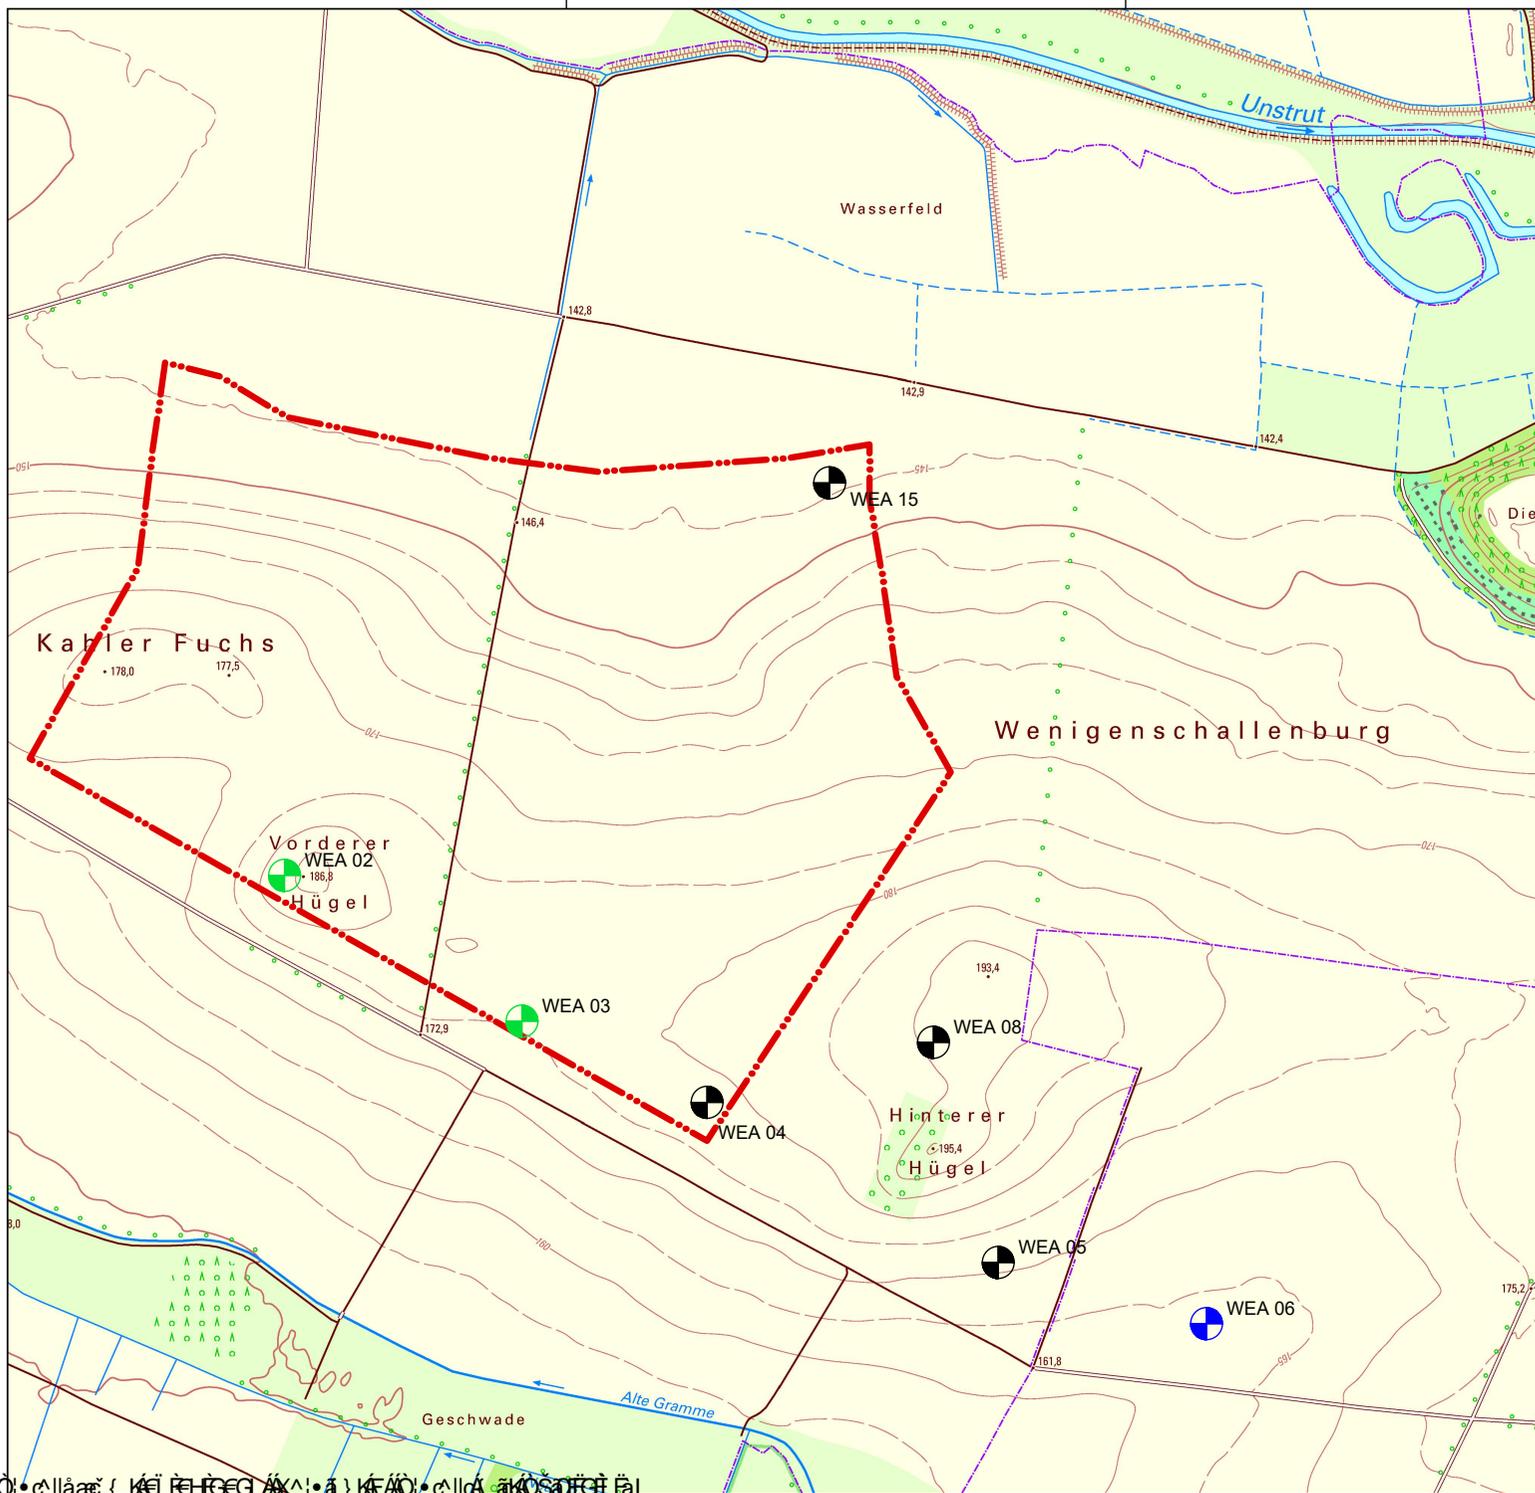

Legende

- VRG - 2. Entwurf, Sachlicher Teilplan Windenergie Mittelthüringen, 2023
- WEA geplant UKA N163 NH164m
- WEA geplant UKA N163 NH118m
- WEA geplant UKA N149 NH164m

UTM ETRS89 Zone 32		
WEA-Nr.	Rechtswert	Hochwert
WEA 02	641995,49	5666356,27
WEA 03	642441,00	5666085,00
WEA 04	642788,00	5665934,00
WEA 05	643334,00	5665636,00
WEA 06	643725,00	5665522,00
WEA 08	643212,61	5666045,73
WEA 15	643018,00	5667087,00

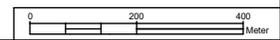


UKA Umweltgerechte Kraftanlagen GmbH & Co. KG
www.uka-gruppe.de



Projektbezeichnung
Werningshausen
Projektnummer
P-1-053-0-00

Bundesland Thüringen	Planungsregion Mittelthüringen	Stadt / Gemeinde Werningshausen
-------------------------	-----------------------------------	------------------------------------

Planinhalt
Übersichtsplan mit topographischer Karte

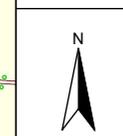

Planungsgrundlage TK: © GDI-Th		
erstellt 24.02.2022	Lagesystem ETRS/UTM Zone 32	Bearbeiter JCH/SDN
geändert 30.01.2024	Papierformat A3	Maßstab 1:20000

2.3 Amtlicher Flurkartenauszug

Anlagen:

- Kap02_03_01_Flurkartenauszug WEA02.pdf
- Kap02_03_02_Flurkartenauszug WEA03.pdf
- Kap02_03_03_Flurkartenauszug WEA04.pdf
- Kap02_03_04_Flurkartenauszug WEA05.pdf
- Kap02_03_05_Flurkartenauszug WEA06.pdf
- Kap02_03_06_Flurkartenauszug WEA08.pdf
- Kap02_03_07_Flurkartenauszug WEA15.pdf




Flurstück: 803
Flur: 8
Gemarkung: Werningshausen

Gemeinde: Werningshausen
Kreis: Sömmerda



804 *Gabler*

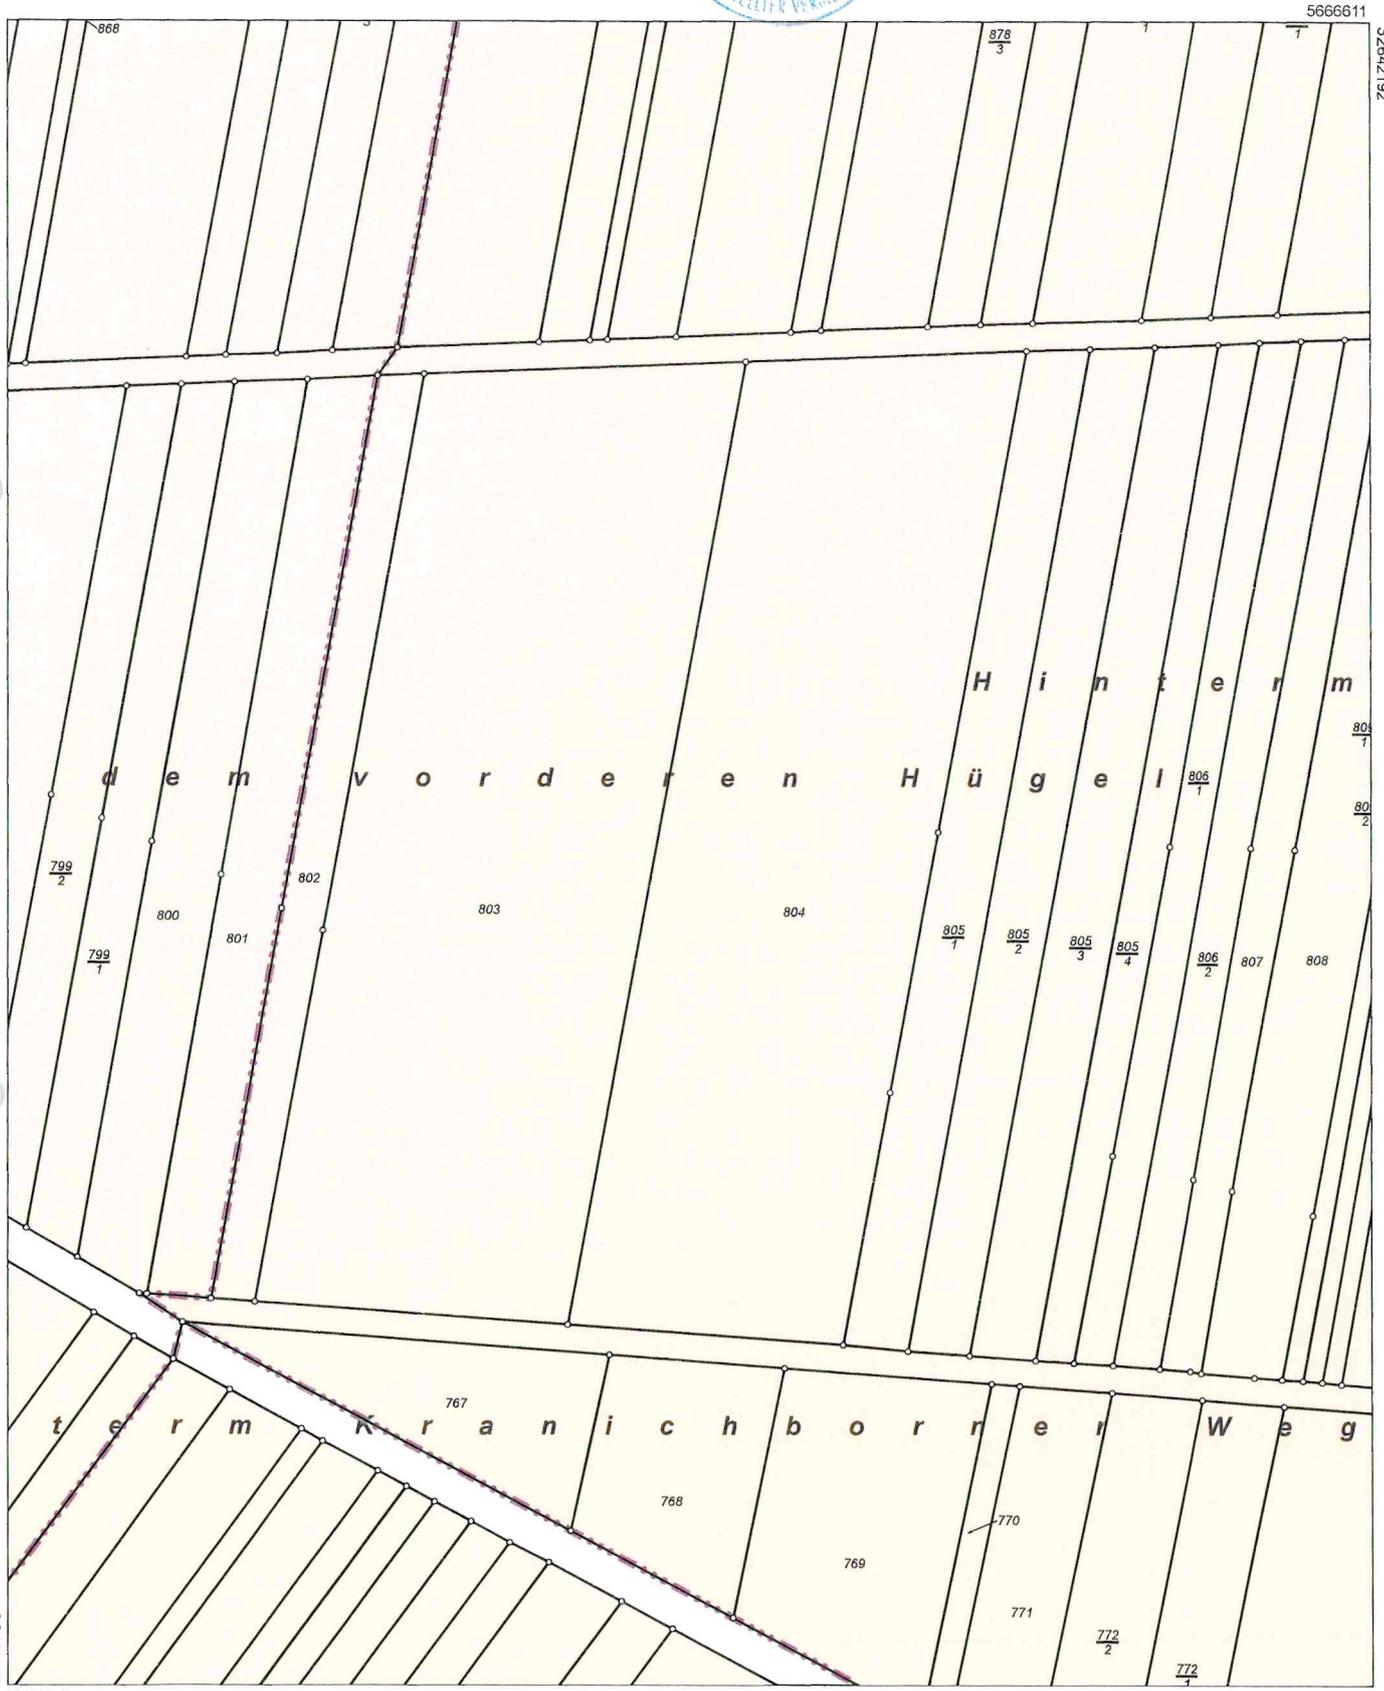

5666171

0 20 40 60 Meter

Maßstab 1:2000

Vervielfältigung ist nur erlaubt, soweit die Vervielfältigungsstücke demselben Nutzungszweck wie die Originalausgabe dienen (§ 20 Thüringer Vermessungs- und Geoinformationsgesetz vom 16. Dezember 2008 (GVBl. S. 574) in der jeweils geltenden Fassung). Die Ausgabe kann Fortführungen enthalten, die noch nicht in das Grundbuch übernommen worden sind. Im Kartenauszug dargestellte Gebäude mit gestrichelter Begrenzungslinie wurden ohne Grenzbezug aus Luftbildern erfasst.

Vermessungsstelle
Dipl.-Ing. (FH) Jens Gabler
Öffentlich bestellter Vermessungsingenieur
An der Brauerei 2 · 07745 Jena
Tel. 0 36 41/5 34 50 01
Fax 0 36 41/5 34 50 09



Thüringer Landesamt für
Bodenmanagement und Geoinformation
Katasterbereich Erfurt

Hohenwindenstraße 14
99086 Erfurt

Auszug aus dem Liegenschaftskataster

Liegenschaftskarte 1:2000

Erstellt am 15.02.2024

Flurstück: 777
Flur: 8
Gemarkung: Werningshausen


Gemeinde: Werningshausen
Kreis: Sömmerda



Gabe

5666315

32642393

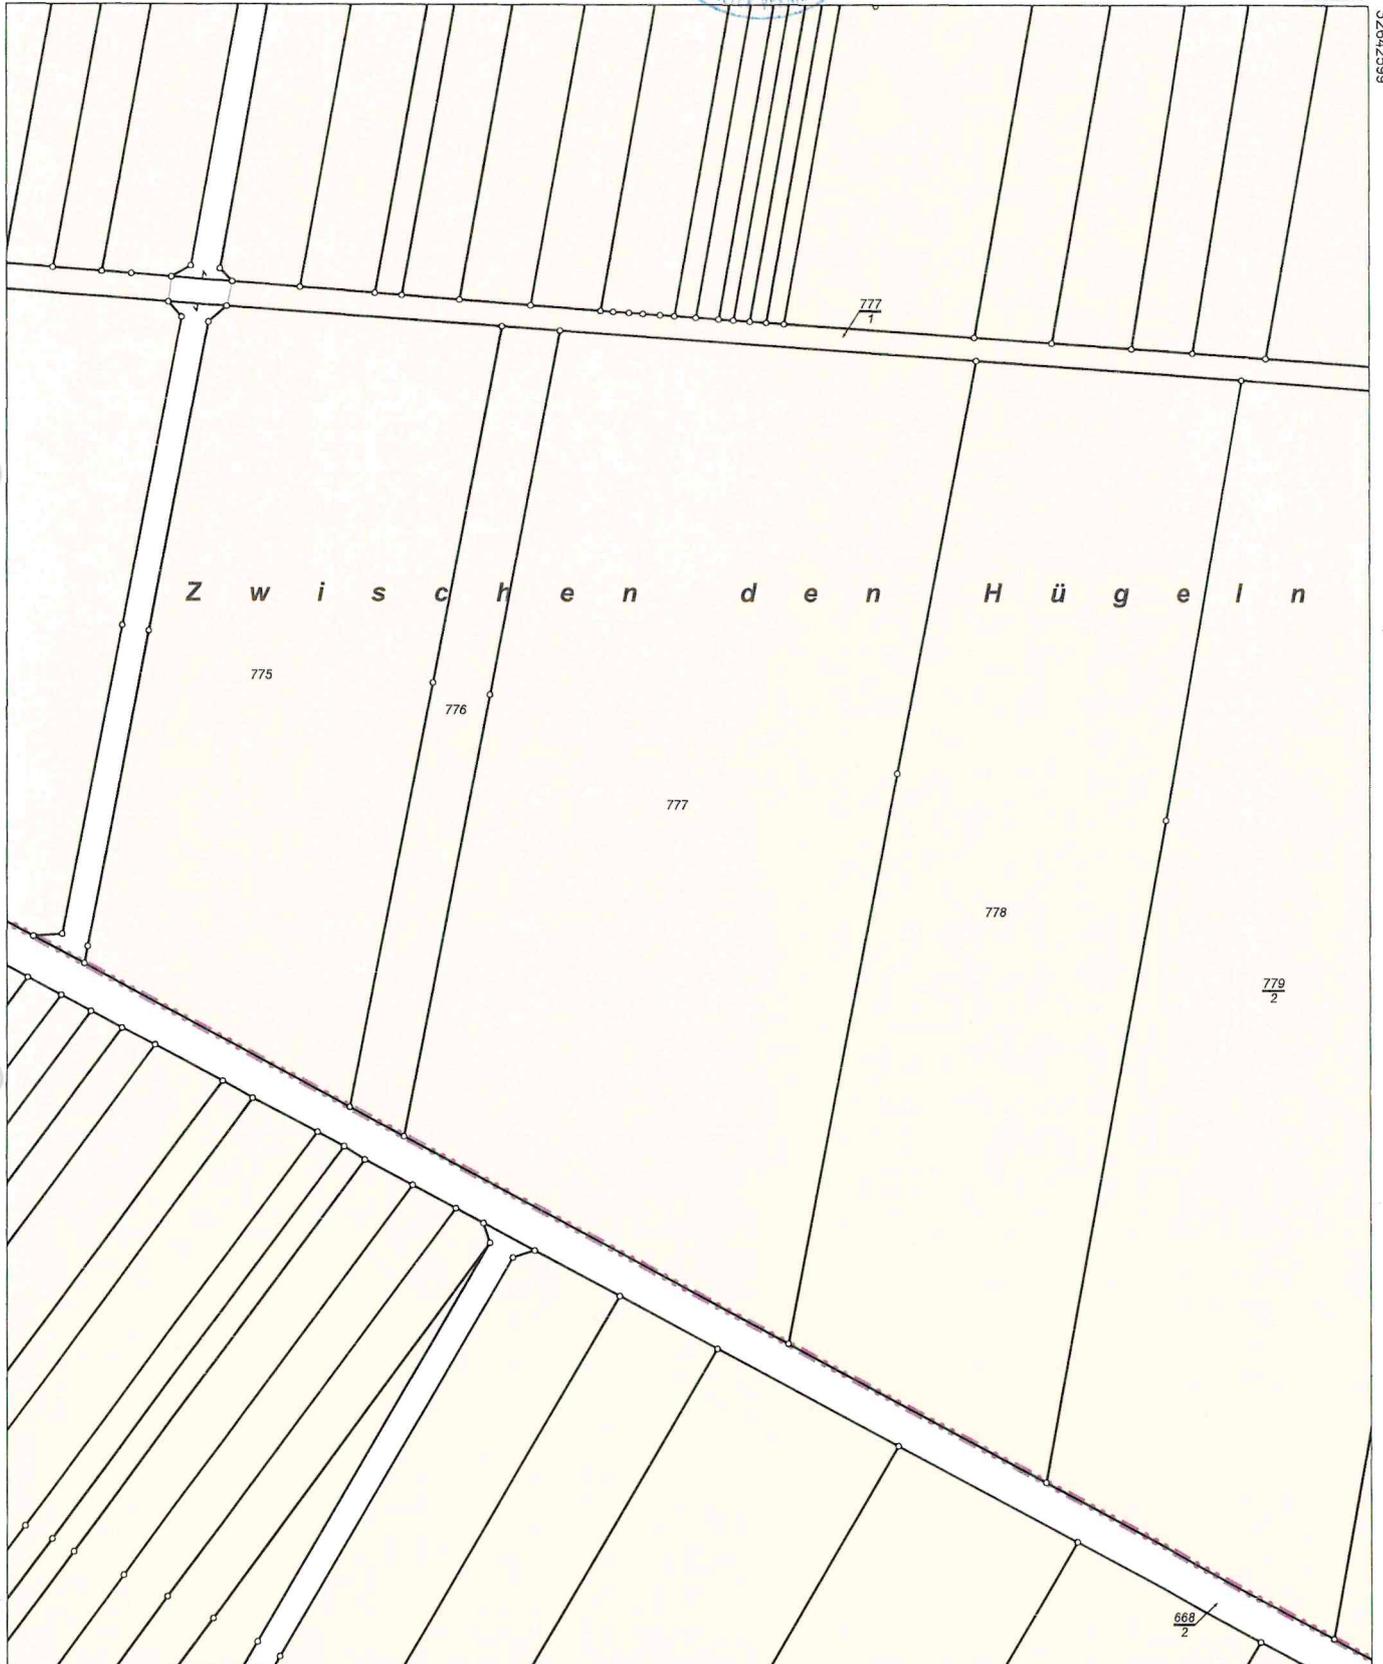

5665875


0 20 40 60 Meter

Maßstab 1:2000

Vervielfältigung ist nur erlaubt, soweit die Vervielfältigungsstücke demselben Nutzungszweck wie die Originalausgabe dienen (§ 20 Thüringer Vermessungs- und Geoinformationsgesetz vom 16. Dezember 2008 (GVBl. S.574) in der jeweils geltenden Fassung). Die Ausgabe kann Fortführungen enthalten, die noch nicht in das Grundbuch übernommen worden sind. Im Kartenauszug dargestellte Gebäude mit gestrichelter Begrenzungslinie wurden ohne Grenzbezug aus Luftbildern erfasst.

Vermessungsstelle
Dipl.-Ing. (FH) Jens Gabler
Öffentlich bestellter Vermessungsingenieur
An der Brauerei 2 · 07745 Jena
Tel. 0 36 41/5 34 50 0 7/20
Fax 0 36 41/5 34 50 09

Ö · c || ä æ { K E E G A X ^ · q } K A O · c || ö A an Ö S a r t e i a l

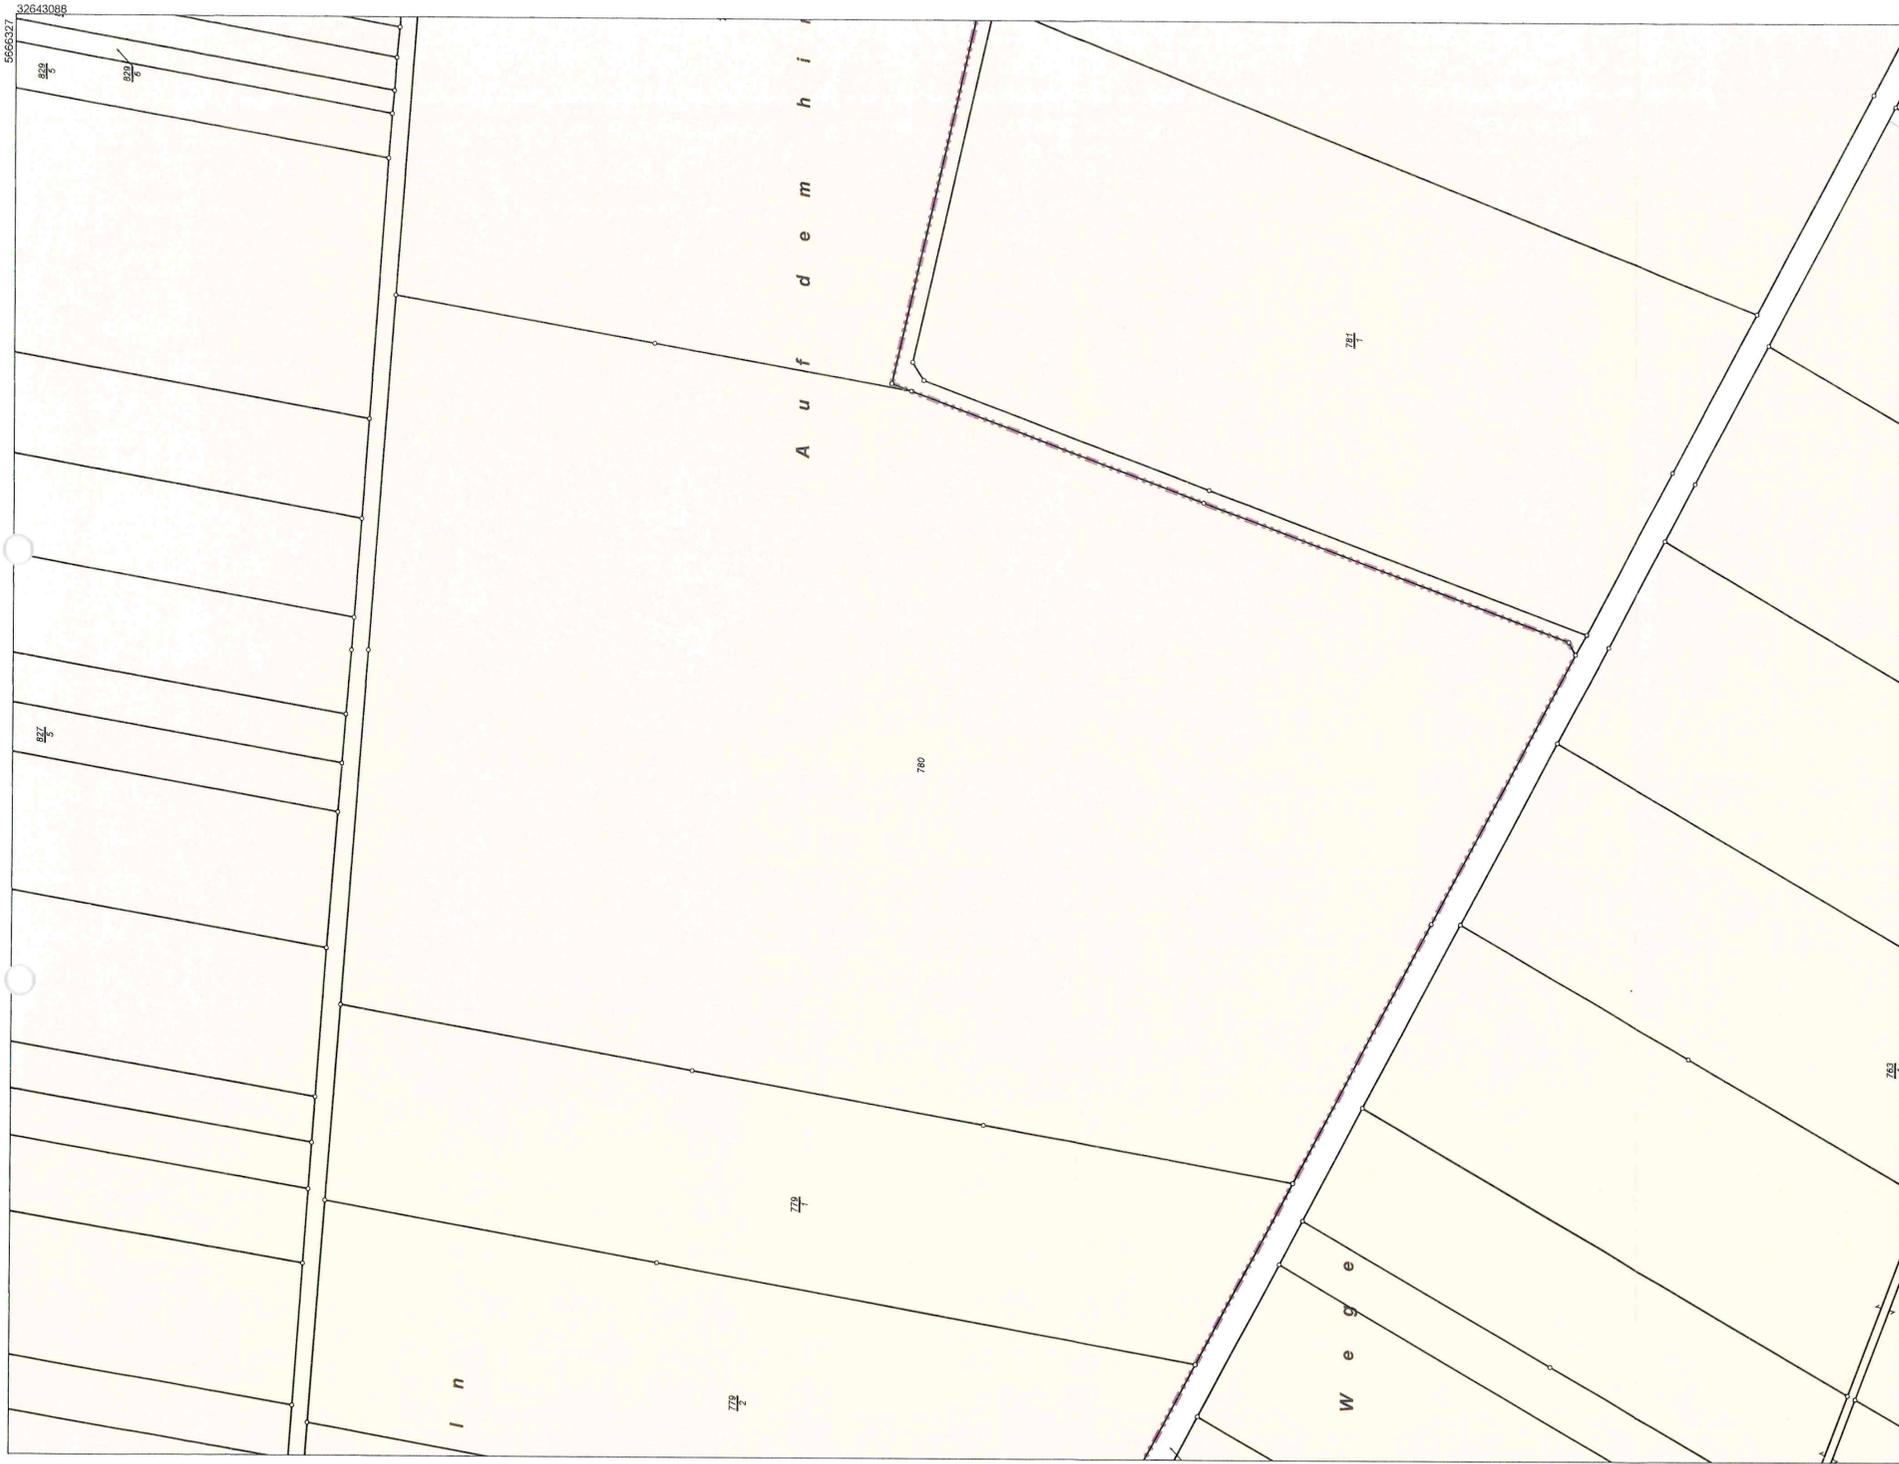

5666327
32643088

5666317
32642554



Thüringer Landesamt für
Bodenmanagement und Geoinformation
Katasterbereich Erfurt

Hohenwindenstraße 14
99086 Erfurt

Flurstück: 780
Flur: 8
Gemarkung: Werningshausen

Gemeinde: Werningshausen
Kreis: Sommerda



**Auszug aus dem
Liegenschaftskataster**

Liegenschaftskarte 1:2000

Erstellt am 15.02.2024

Jens Gabler

Vermessungsstelle
Dipl.-Ing. (FH) Jens Gabler
"öffentlich bestellter Vermessungsingenieur"
An der Brauerei 2 - 07745 Jena
Tel. 0 36 415 34 50 01
Fax 0 36 415 34 50 03

Vervielfältigung ist nur erlaubt, soweit die Vervielfältigungszwecke demselben Nutzungszweck wie die Originalausgabe dienen (§ 20 Thüringer Vermessungs- und Geoinformationsgesetz vom 16. Dezember 2008 (GVBl. S. 574) in der jeweils geltenden Fassung). Die Ausgabe kann Fortführungen enthalten, die noch nicht in das Grundbuch übernommen worden sind. Im Kartenauszug dargestellte Gebäude mit gestrichelter Begrenzungslinie wurden ohne Grenzbezug aus Luftbildern erfasst.



Thüringer Landesamt für
Bodenmanagement und Geoinformation
Katasterbereich Erfurt

Hohenwindenstraße 14
99086 Erfurt

Flurstück: 782
Flur: 9
Gemarkung: Werningshausen

Gemeinde: Werningshausen
Kreis: Sömmerda




Auszug aus dem Liegenschaftskataster

Liegenschaftskarte 1:2000

Erstellt am 15.02.2024

Gabler

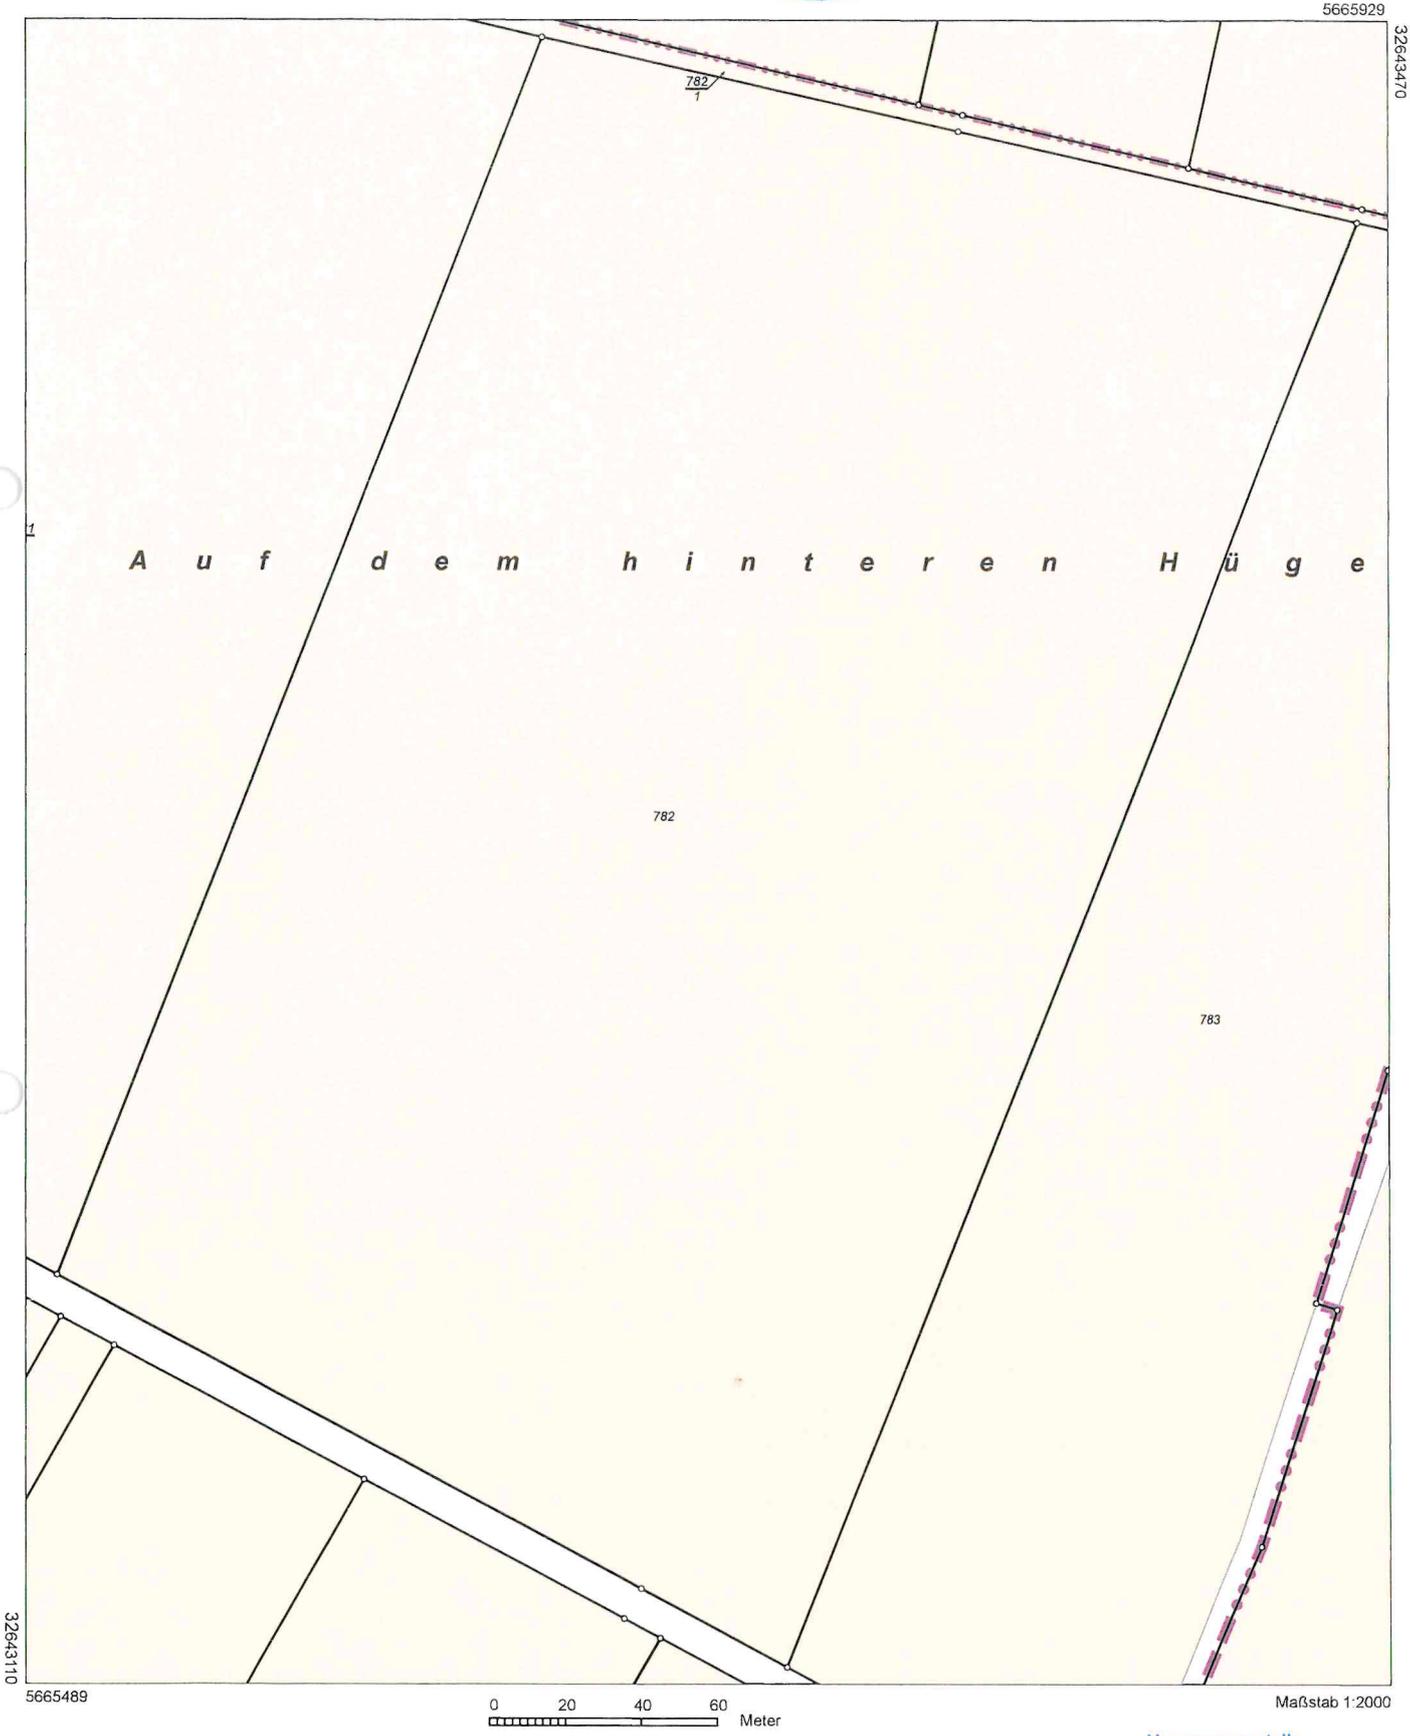

Vervielfältigung ist nur erlaubt, soweit die Vervielfältigungsstücke demselben Nutzungszweck wie die Originalausgabe dienen (§ 20 Thüringer Vermessungs- und Geoinformationsgesetz vom 16. Dezember 2008 (GVBl. S.574) in der jeweils geltenden Fassung). Die Ausgabe kann Fortführungen enthalten, die noch nicht in das Grundbuch übernommen worden sind. Im Kartenauszug dargestellte Gebäude mit gestrichelter Begrenzungslinie wurden ohne Grenzbezug aus Luftbildern erfasst.

Vermessungsstelle
Dipl.-Ing. (FH) Jens Gabler
Öffentlich bestellter Vermessungsingenieur
An der Brauerei 2 · 07745 Jena
Tel. 0 36 41/5 34 50 01
Fax 0 36 41/5 34 50 09/20

Ö · c || ä æ { k e i e e e g ä x ^ · q } k f ä ö · c || ö ä ö ö a f e i ä



Flurstück: 443/5
Flur: 7
Gemarkung: Kranichborn

Gemeinde: Großrudstedt
Kreis: Sömmerda




443/9

Gabel


5665727

32643896

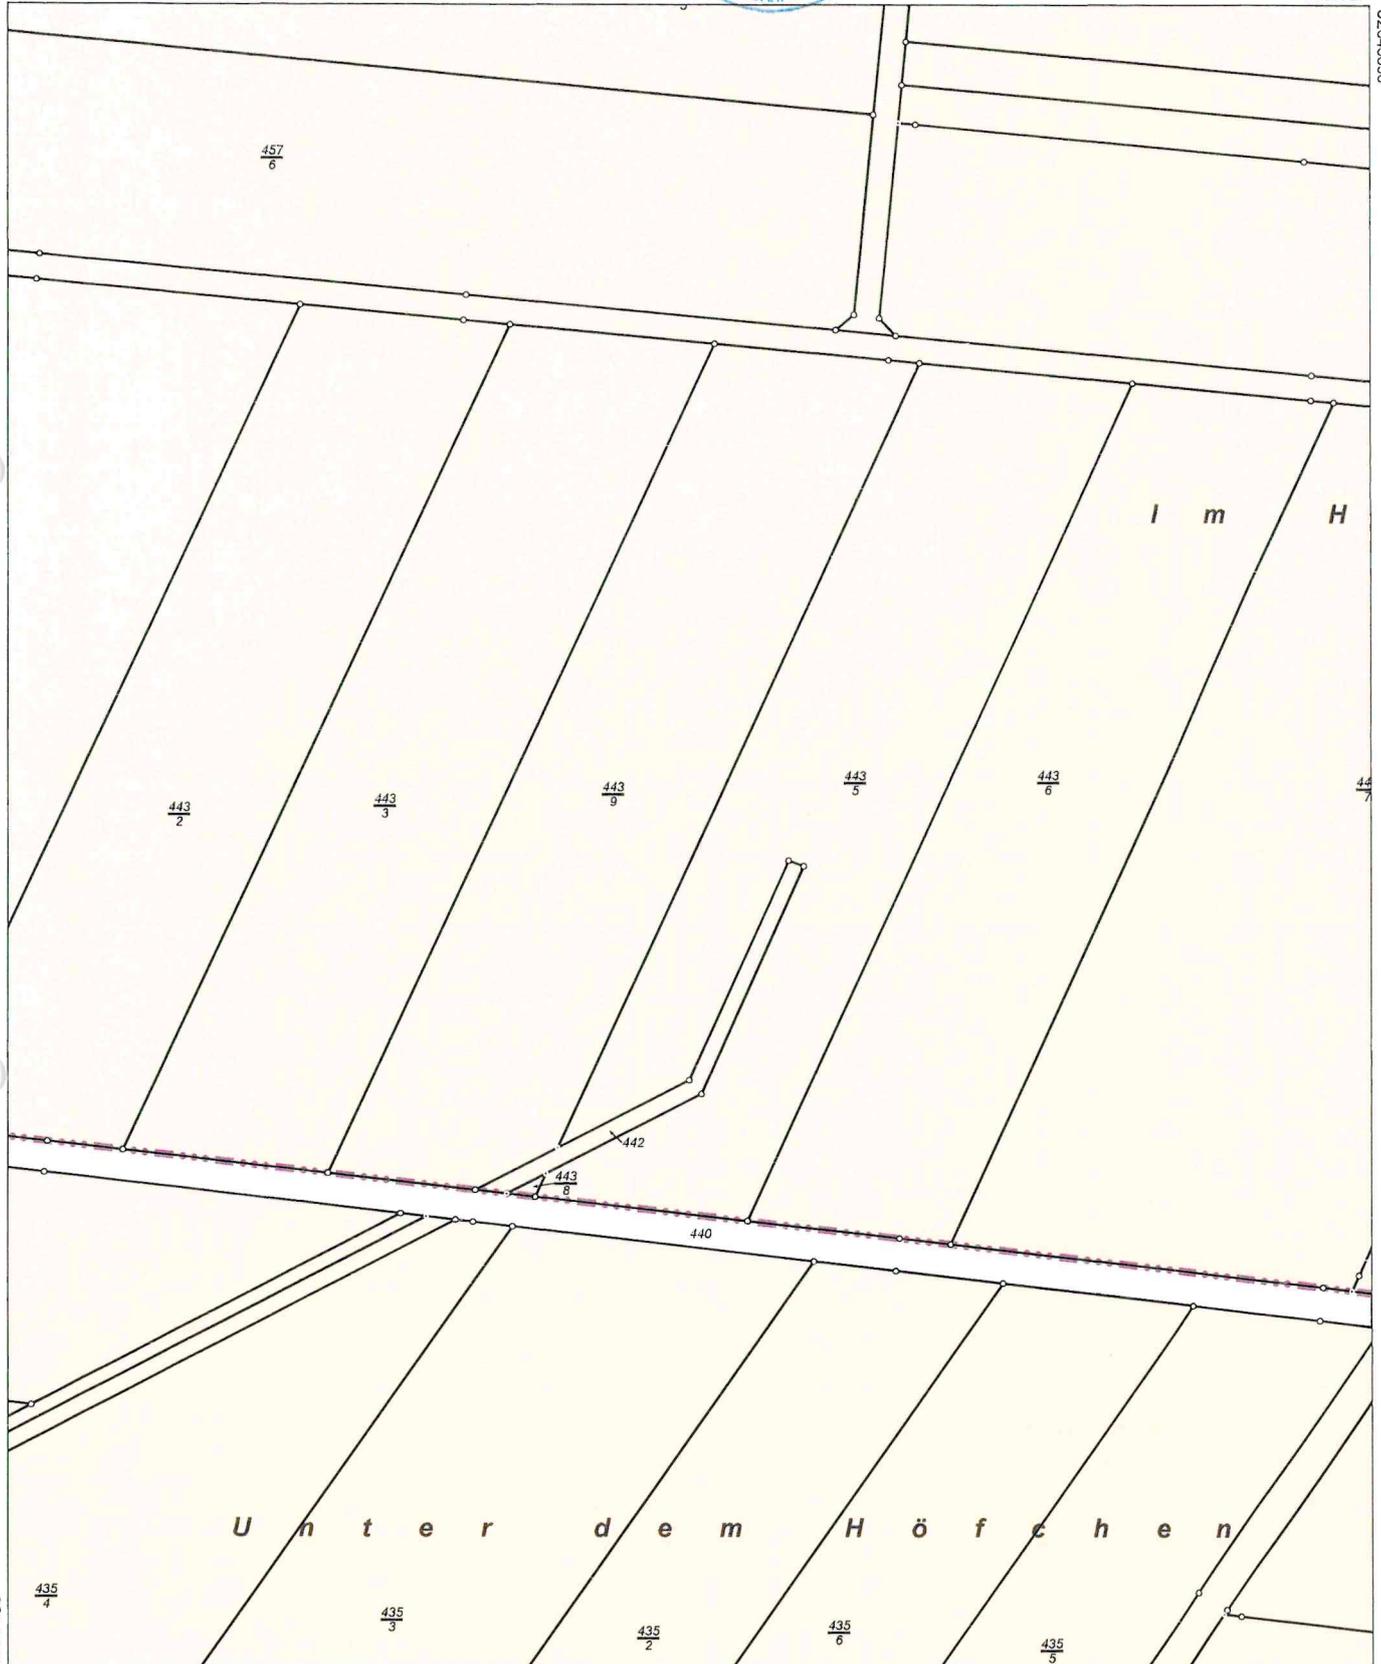

32643536

5665287

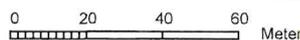


Maßstab 1:2000

Vervielfältigung ist nur erlaubt, soweit die Vervielfältigungsstücke demselben Nutzungszweck wie die Originalausgabe dienen (§ 20 Thüringer Vermessungs- und Geoinformationsgesetz vom 16. Dezember 2008 (GVBl. S.574) in der jeweils geltenden Fassung). Die Ausgabe kann Fortführungen enthalten, die noch nicht in das Grundbuch übernommen worden sind. Im Kartenauszug dargestellte Gebäude mit gestrichelter Begrenzungslinie wurden ohne Grenzbezug aus Luftbildern erfasst.

Vermessungsstelle
Dipl.-Ing. (FH) Jens Gabel
Öffentlich bestellter Vermessungsingenieur
An der Brauerei 2 · 07745 Jena
Tel. 0 36 41/5 34 50 01
Fax 0 36 41/5 34 50 09

32643449

5666195

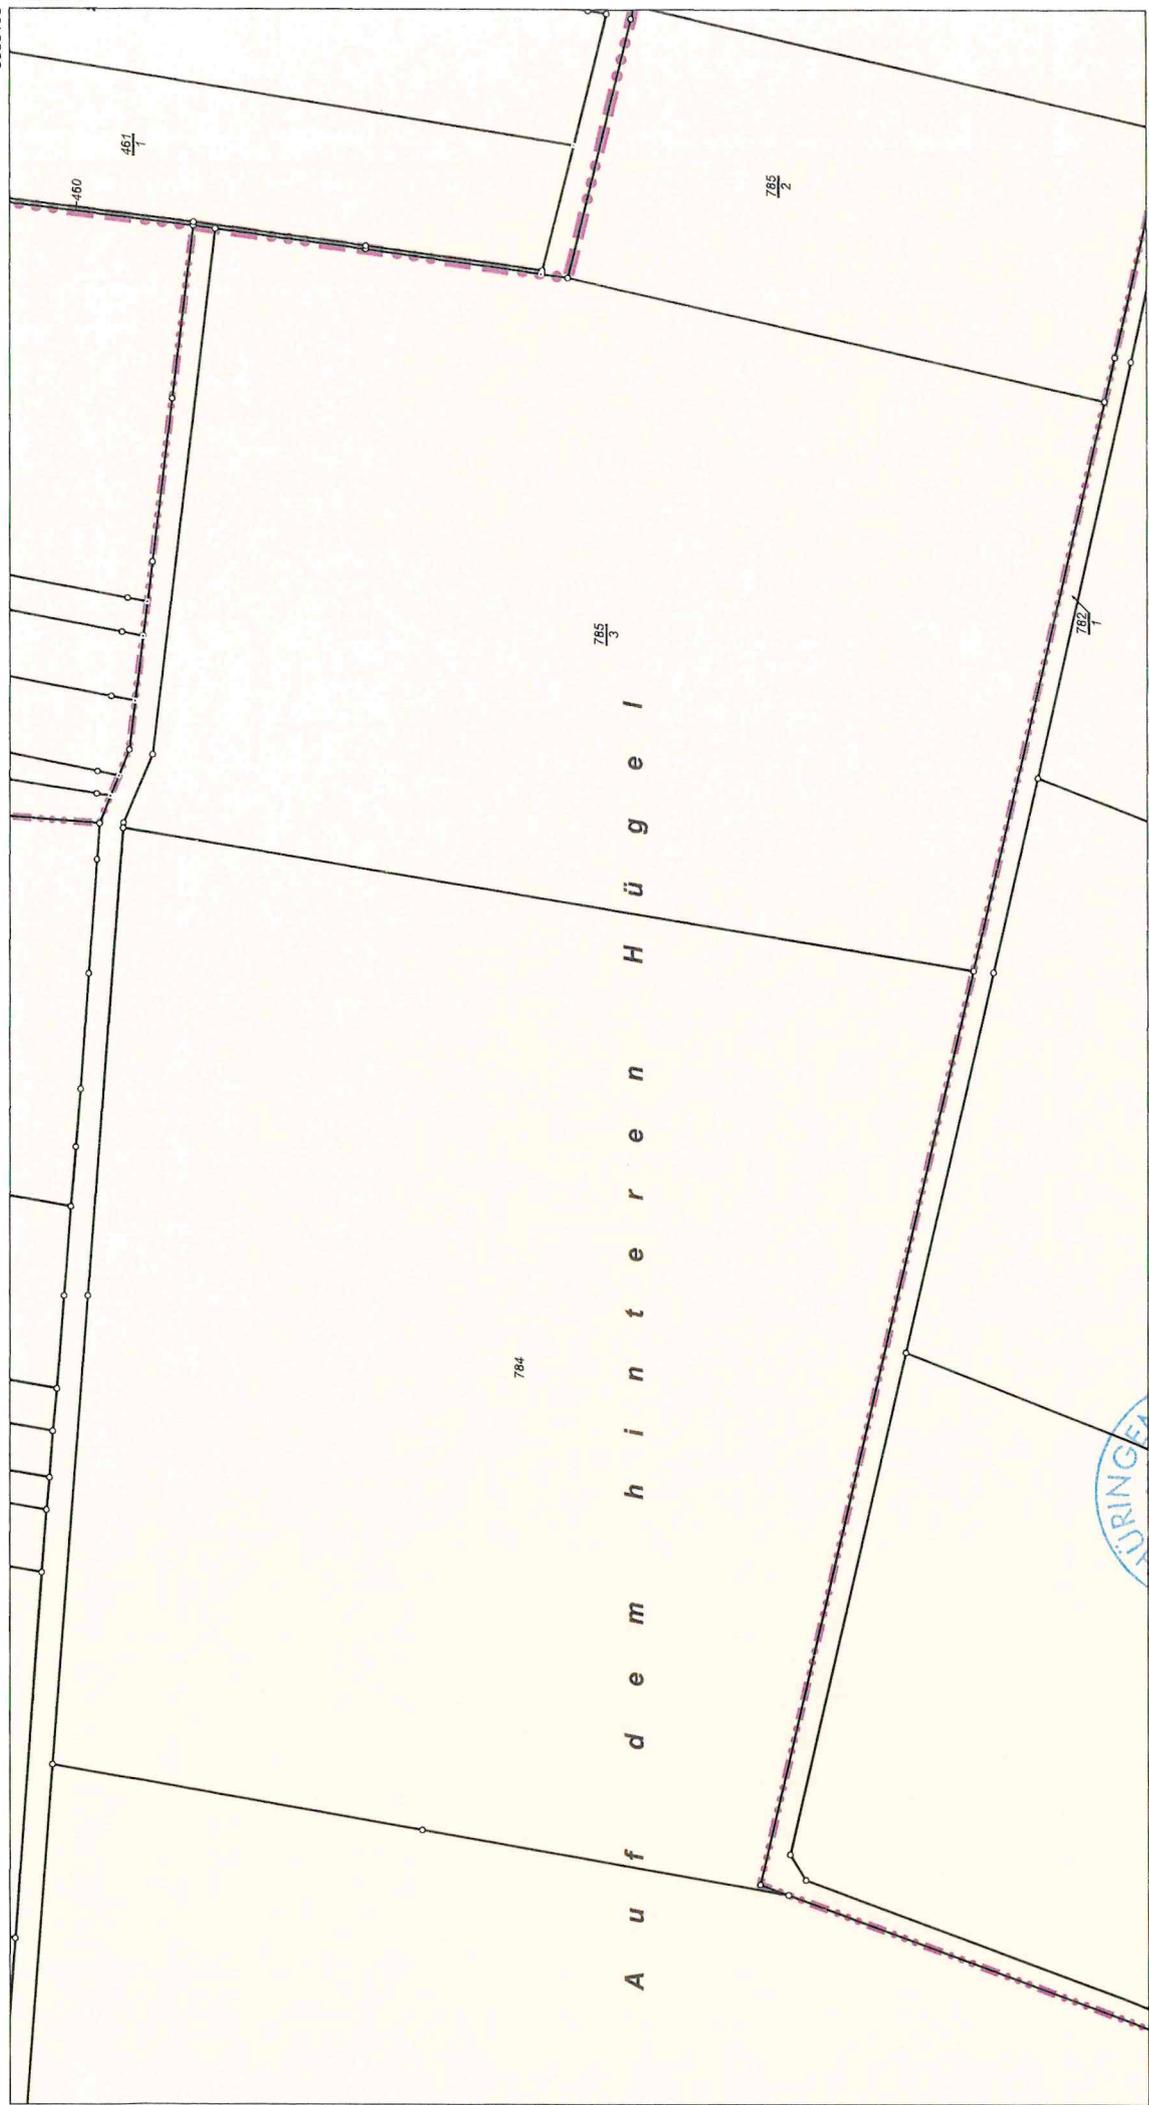

A u f d e m h i n t e r e n H ü g e l

5665895

Auszug aus dem Liegenschaftskataster
Liegenschaftskarte 1:2000

Erstellt am 15.02.2024




Gemeinde: Werningshausen
 Kreis: Sömmerda

Flurstück: 784
 Flur: 8
 Gemarkung: Werningshausen



Thüringer Landesamt für
Bodenmanagement und Geoinformation
Katasterbereich Erfurt
 Hohenwindenstraße 14
 99086 Erfurt

Vermessungsstelle
 Dipl.-Ing. (FH) Jens Gabler
 Öffentlich bestellter Vermessungsingenieur
 An der Brauerei 2 · 07745 Jena
 Tel. 0 36 41/5 34 50 01
 Fax 0 36 41/5 34 50 03

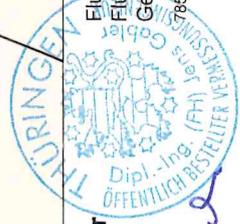

Vervielfältigung ist nur erlaubt, soweit die Vervielfältigungsstücke demselben Nutzungszweck wie die Originalausgabe dienen (§ 20 Thüringer Vermessungs- und Geoinformationsgesetz vom 16. Dezember 2008 (GVBl. S.574) in der jeweils geltenden Fassung). Im Kartenauszug dargestellte Gebäude mit gestrichelter Begrenzungslinie wurden ohne Grenzbezug aus Luftbildern erfasst.



32642709

566744



Thüringer Landesamt für
Bodenmanagement und Geoinformation
Katasterbereich Erfurt

Hohenwindenstraße 14
99086 Erfurt

Flurstück: 216
Flur: 5
Gemarkung: Werningshausen

Gemeinde: Werningshausen
Kreis: Sommerda



Auszug aus dem Liegenschaftskataster

Liegenschaftskarte 1:2000

Erstellt am 15.02.2024

Jens Gabler

Vermessungsstelle
Dipl.-Ing. (FH) Jens Gabler
Vermessungsingenieur
Öffentlich bestellter Vermessungsingenieur
ANr. 21077415-Jen
Tel. 0 36 41 6 34 50 01
E-Mail: A.16.4.16.34.50.01

Vervollständigung ist nur erlaubt, soweit die Verwendungsstücke denselben Namen erhalten. (S. 20) Verwendungs- und Geoinformationsgesetz vom 16. Dezember 2008 (GVBl. S. 574) in der jeweils geltenden Fassung. Die Ausgabe kann Fortführungen enthalten, die noch nicht in das Grundbuch übernommen worden sind. Im Kartenauszug dargestellte Gebäude mit gestrichelter Begrenzungslinie wurden ohne Grenzbezug aus Luftbildern erfasst.

2.4 Bauzeichnungen


Anlagen:

- Kap02_04_00_Hinweis Bauzeichnungen.pdf

2.7 Sonstiges

Anlagen:

- Kap02_07_01_Abstand Wohnbebauung.pdf
- Kap02_07_02_Abstand Medien Straßen.pdf
- Kap02_07_03_Lage Schutzgebiete.pdf
- Kap02_07_04_Flurkarte Bauphase.pdf
- Kap02_07_05_Flurkarte Endflächen.pdf

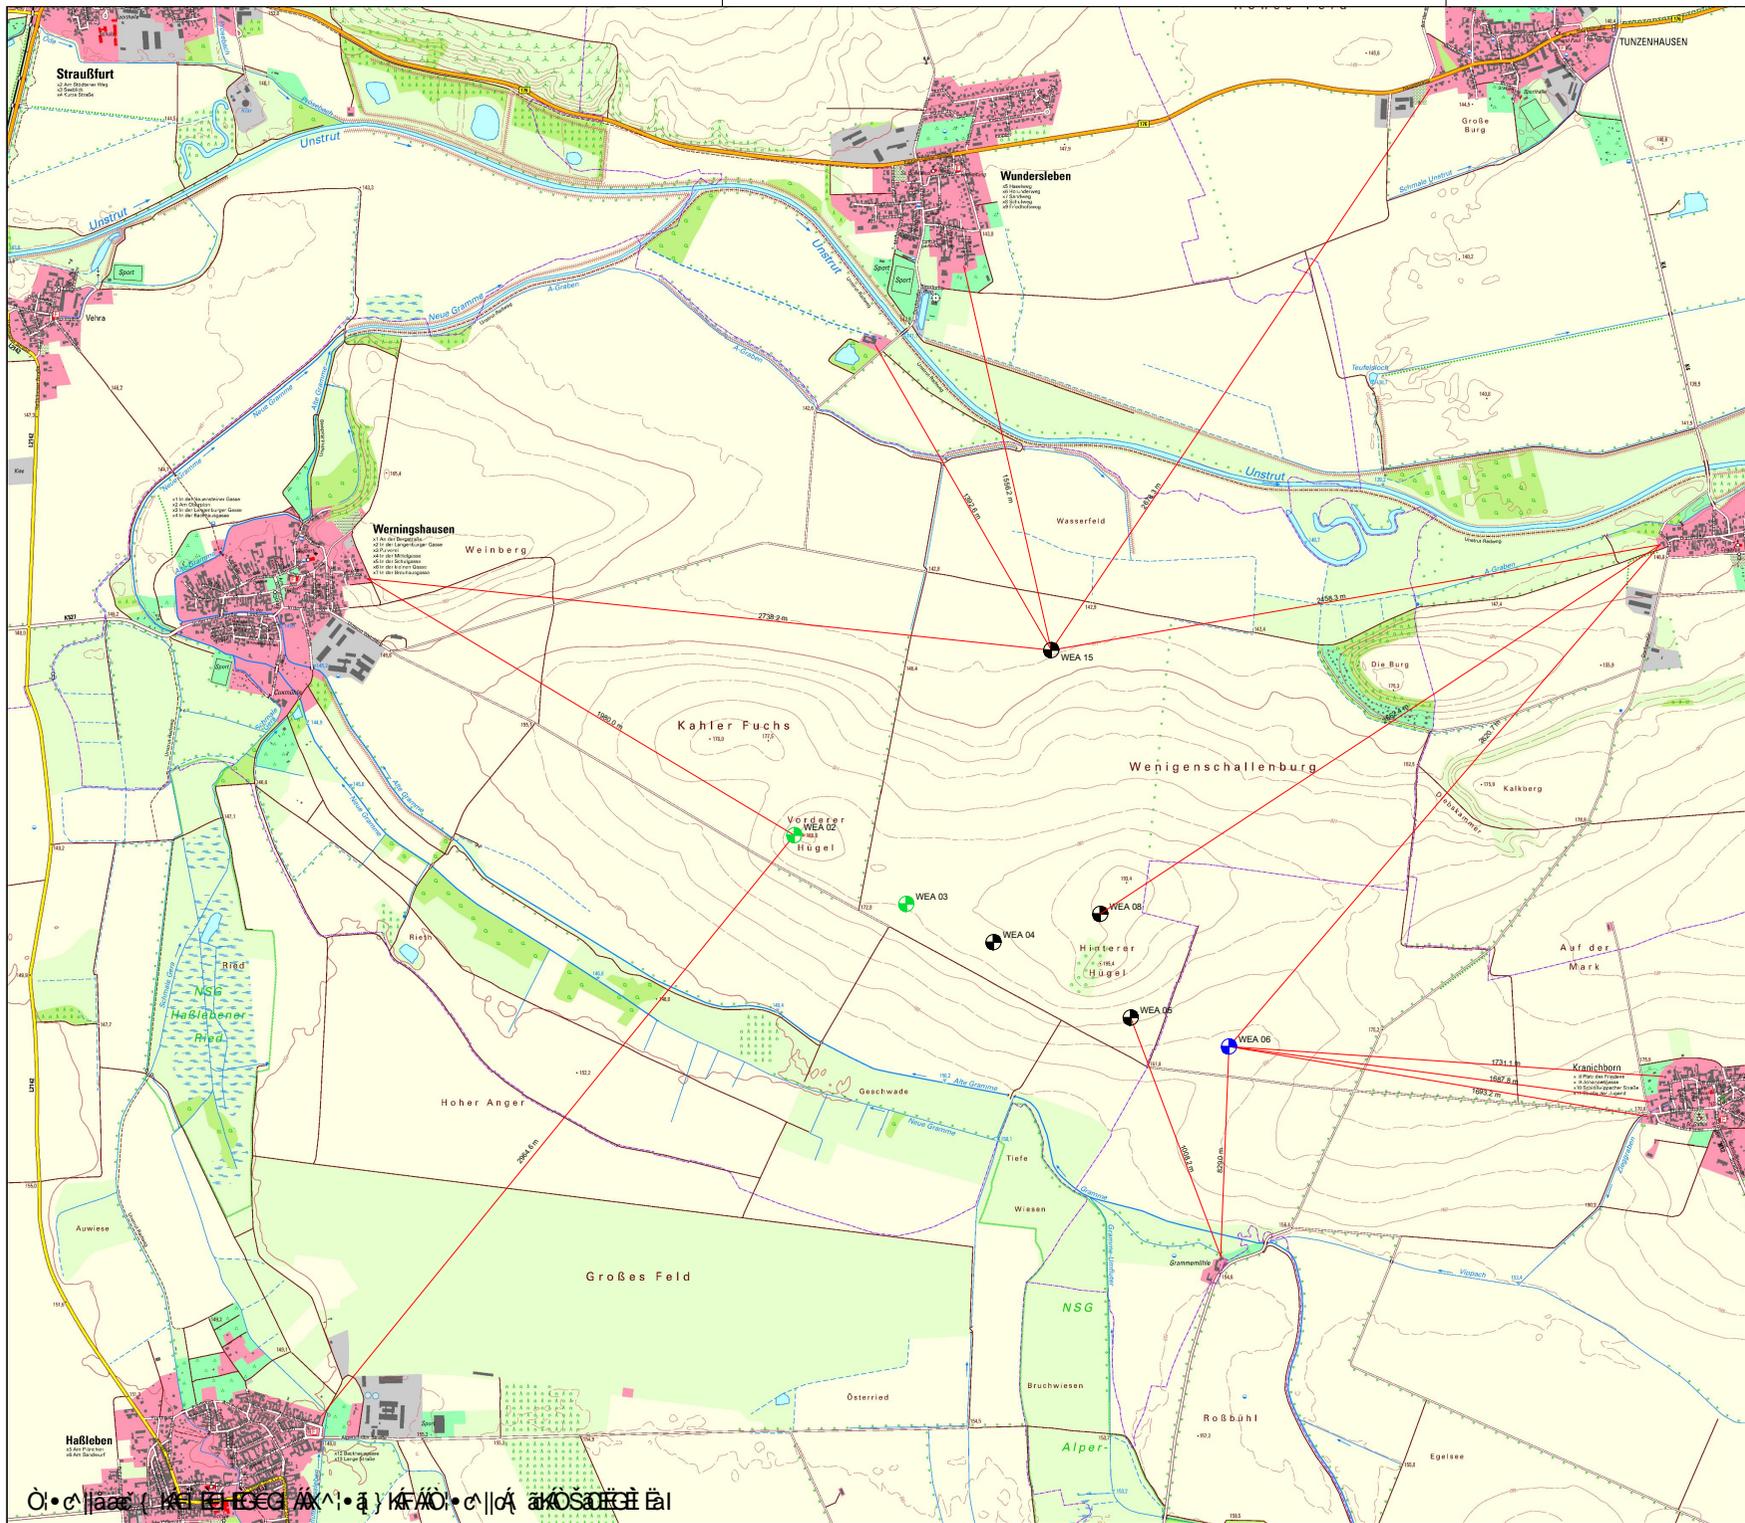

Legende

-  WEA geplant UKA N163 NH164m
-  WEA geplant UKA N163 NH118m
-  WEA geplant UKA N149 NH164m
- Abstände Wohnbebauung

UTM ETRS89 Zone 32		
WEA-Nr.	Rechtswert	Hochwert
WEA 02	641995,49	5666356,27
WEA 03	642441,00	5666085,00
WEA 04	642788,00	5665934,00
WEA 05	643334,00	5665636,00
WEA 06	643725,00	5665522,00
WEA 08	643212,61	5666045,73
WEA 15	643018,00	5667087,00



UKA Meißen Projektentwicklung GmbH & Co. KG
 Dr.-Eberle-Platz 1
 01662 Meißen
 Telefon: 0 35 21 / 40 68 - 0
 Telefax: 0 35 21 / 40 68 - 20



Projektbezeichnung
Werninghausen
 Projektnummer
P-1-053-0-00

Bundesland Thüringen	Planungsregion Mittelthüringen	Stadt / Gemeinde Werninghausen
-------------------------	-----------------------------------	-----------------------------------


Planinhalt:
 Übersichtsplan mit topographischer Karte
 - Abstände Wohnbebauung -

Planungsgrundlage
 TK/DOP/ALK: © GDI-Th
 Naturschutzfachliche Daten: Landesumweltamt

Erstellt 24.02.2012	Lageplan ETRS/UTM	Bearbeiter JFE/SDN/HKE
Geändert 25.02.2022	Paperformat A2	Maßstab 1:15.000




© Projektentwicklung Werninghausen, Thüringen, 2012. Alle Rechte vorbehalten. Druckdatum: 25.02.2022

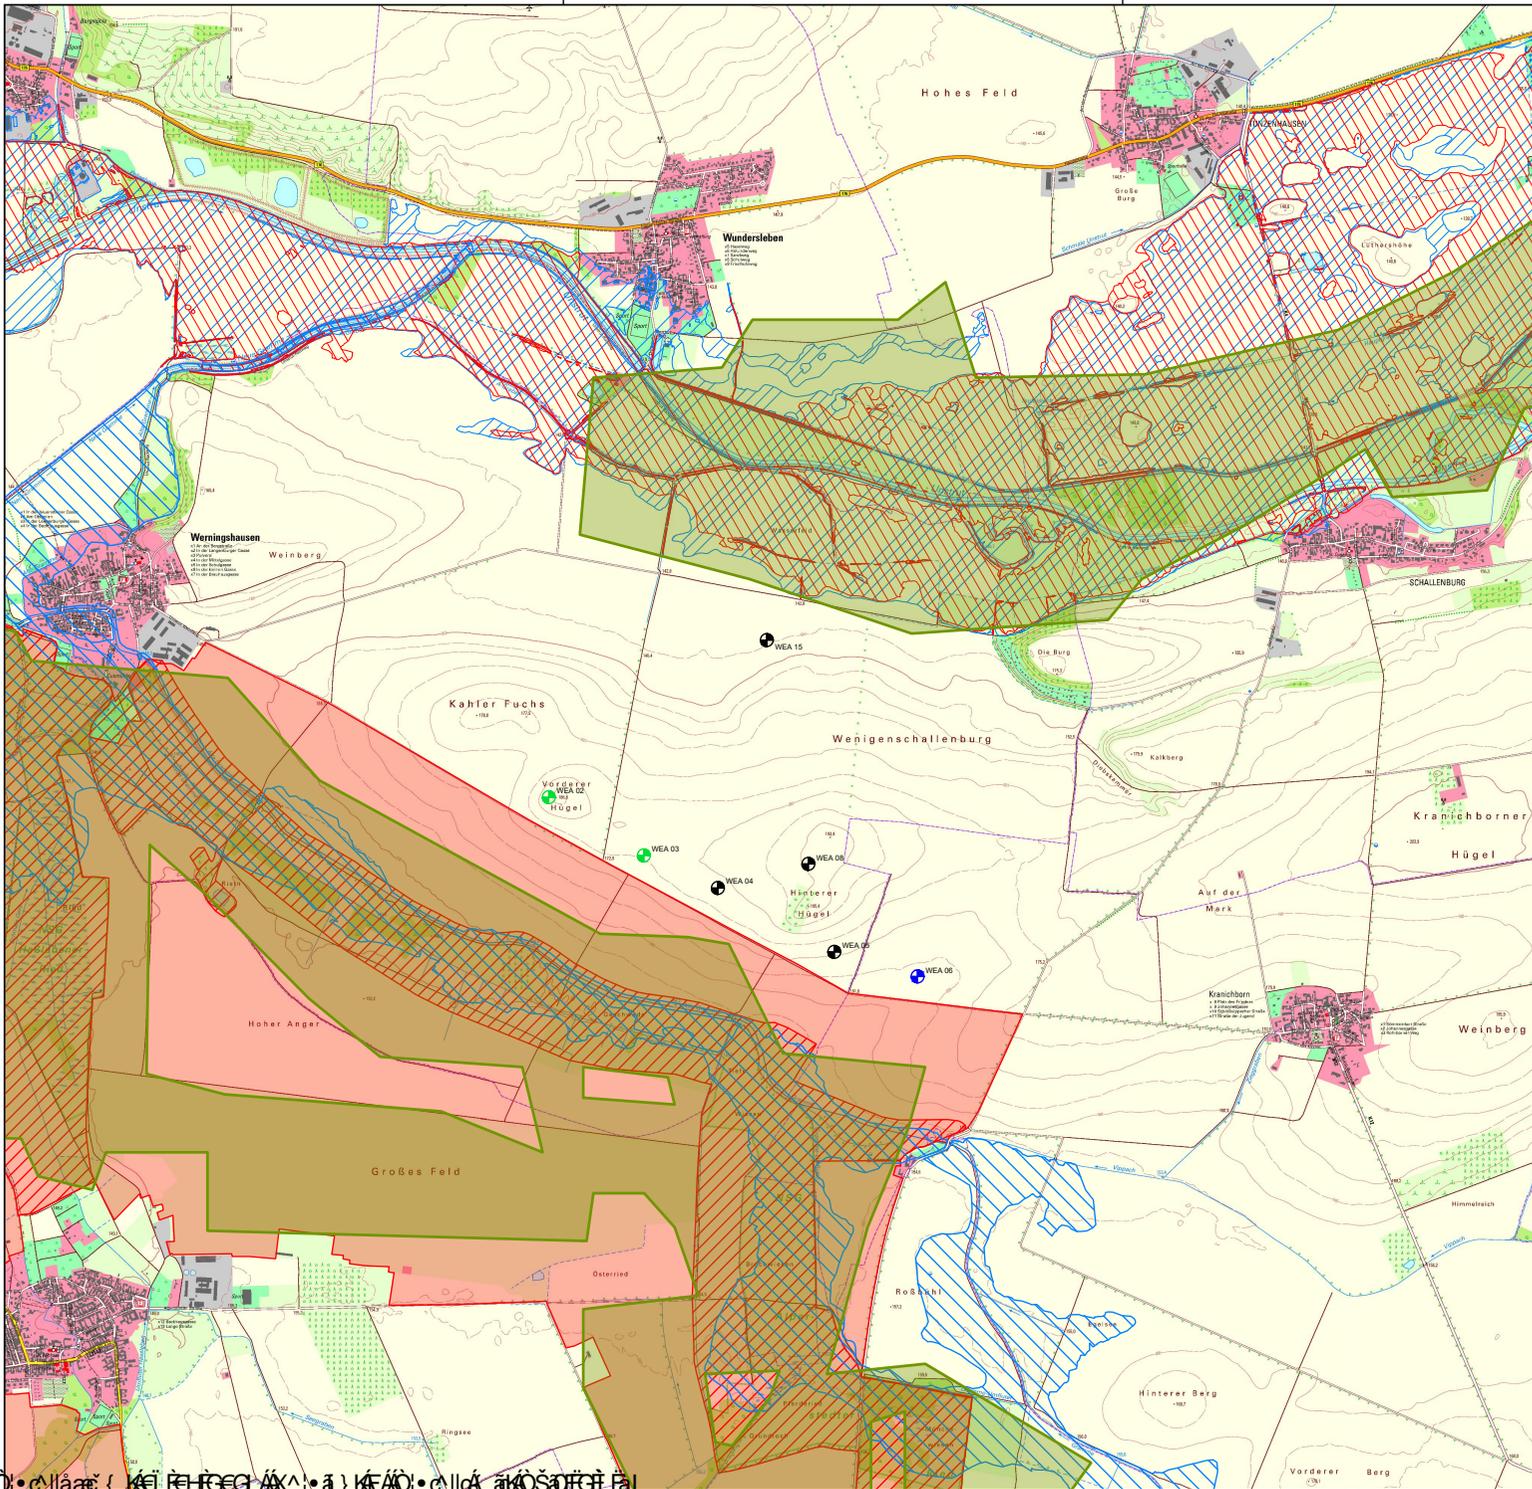

Legende

-  WEA geplant UKA N163 NH164m
-  WEA geplant UKA N163 NH118m
-  WEA geplant UKA N149 NH164m
-  SPA Gera-Unstrut-Niederung um Straußfurt
-  FFH Haßlebener Ried - Alperstedter Ried
-  Überschwemmungsgebiete
-  Renaturierung Unstrut ÜSG HQ100 Ist-Zustand
-  Renaturierung Unstrut ÜSG HQ100 Plan-Zustand
-  Wiesenbrüter

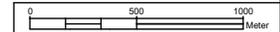

UKA Meißen Projektentwicklung GmbH & Co. KG
 Dr.-Eberle-Platz 1
 01662 Meißen
 Telefon: 0 35 21 / 40 68 - 0
 Telefax: 0 35 21 / 40 68 - 20



Projektbezeichnung
Werninghausen
 Projektnummer
P-1-053-0-00

Bundesland Thüringen	Planungsregion Mittelthüringen	Stadt / Gemeinde Werninghausen
-------------------------	-----------------------------------	-----------------------------------

Planinhalt
 Übersichtsplan mit topographischer Karte
 - Lage Schutzgebiete -

Planungsgrundlage TK/DOP/ALK: © GDI-Th Naturschutzfachliche Daten: Landesumweltamt		
erstellt 24.02.2022	Lagesystem ETRS/UTM Zone 32	Bearbeiter JFE/SDN/HKE
geändert 25.02.2022	Papierformat A3	Maßstab 1:25000



