



Regelprofil 1

Station km 0+000 bis 0+133
Station km 2+000 bis 2+044

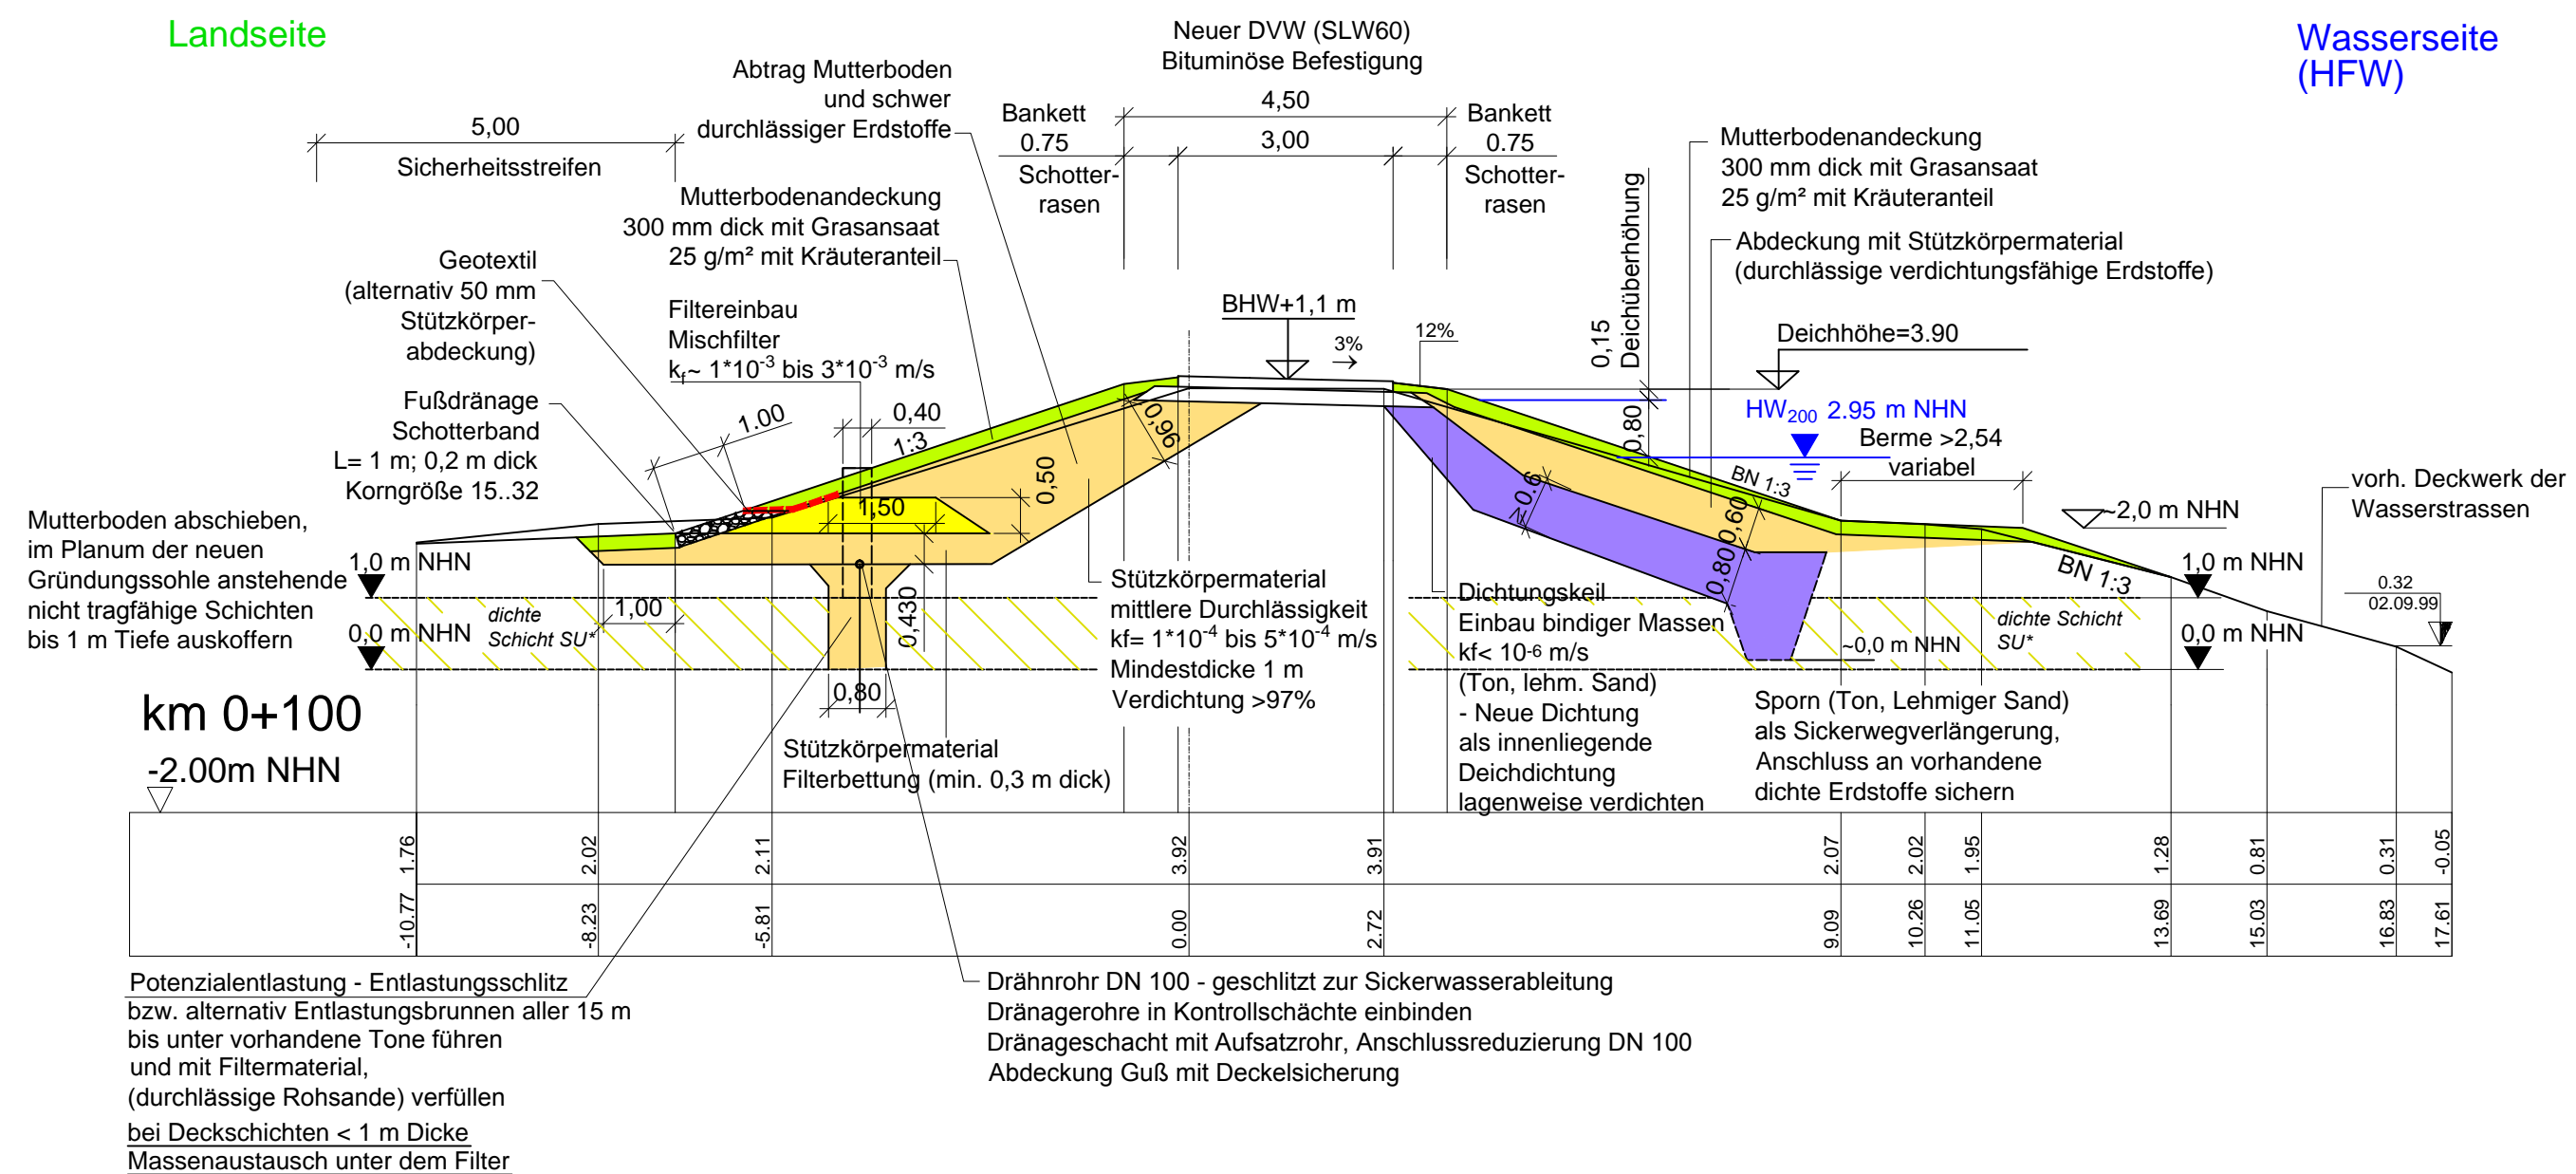

Regelprofil 2

Station km 0+133 bis 1+435
Station km 1+600 bis 1+900

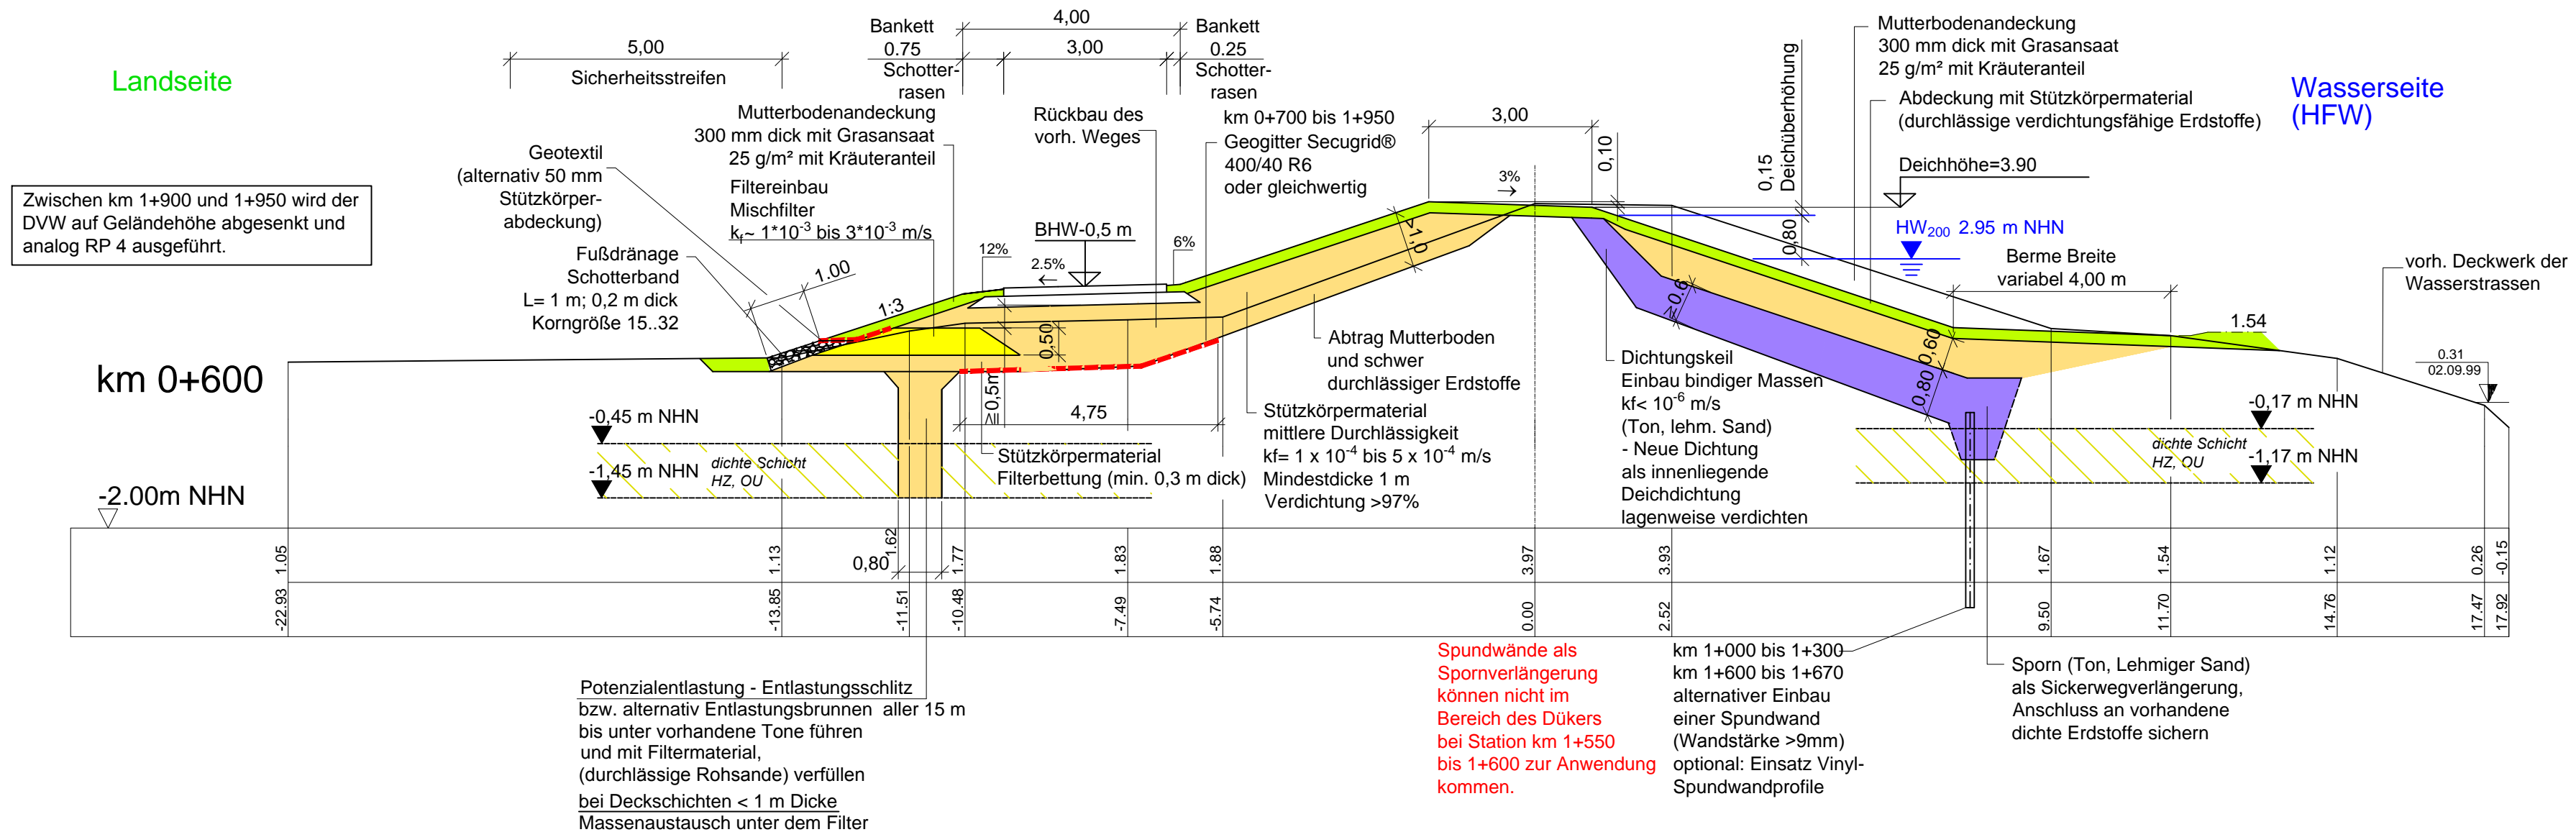

II. Nr.	Änderung:	Datum:	Unterschrift:
Auftraggeber: LUGV Brandenburg Sonderbauleitung - Oderdeichsanierung BRANDENBURG 14476 Potsdam, OT Groß Glienicke, Seeburger Chaussee 2		Planungsbüro: Ingenieurgemeinschaft WTU GmbH 04924 Bad Liebenwerda, Am Steigenberg 2, Tel. 035341 157-0, Fax 15744	
Objekt/Vorhaben:	Oderprogramm - Deichsanierung in der Uckermark Teilobjekt 15 - Baulos 66 Schlosswiesenspolder Schwedt Deich-km 0+000 bis km 2+044		Leist.-phase: Entwurfs- und Genehmigungsplanung Proj.-Nr.: 064100 Lagebezug: ETRS 89 Höhenbezug: DHHN 92 Maßstab: 1:100 Datum: 02/2012
gezeichnet: Haberecht/Michaelis	bearbeitet: Haberecht	geprüft:	Unterschrift:
Unterschrift:	Unterschrift:	Unterschrift:	1
			11