



# Regelprofil 3

Station km 1+470 bis 1+600

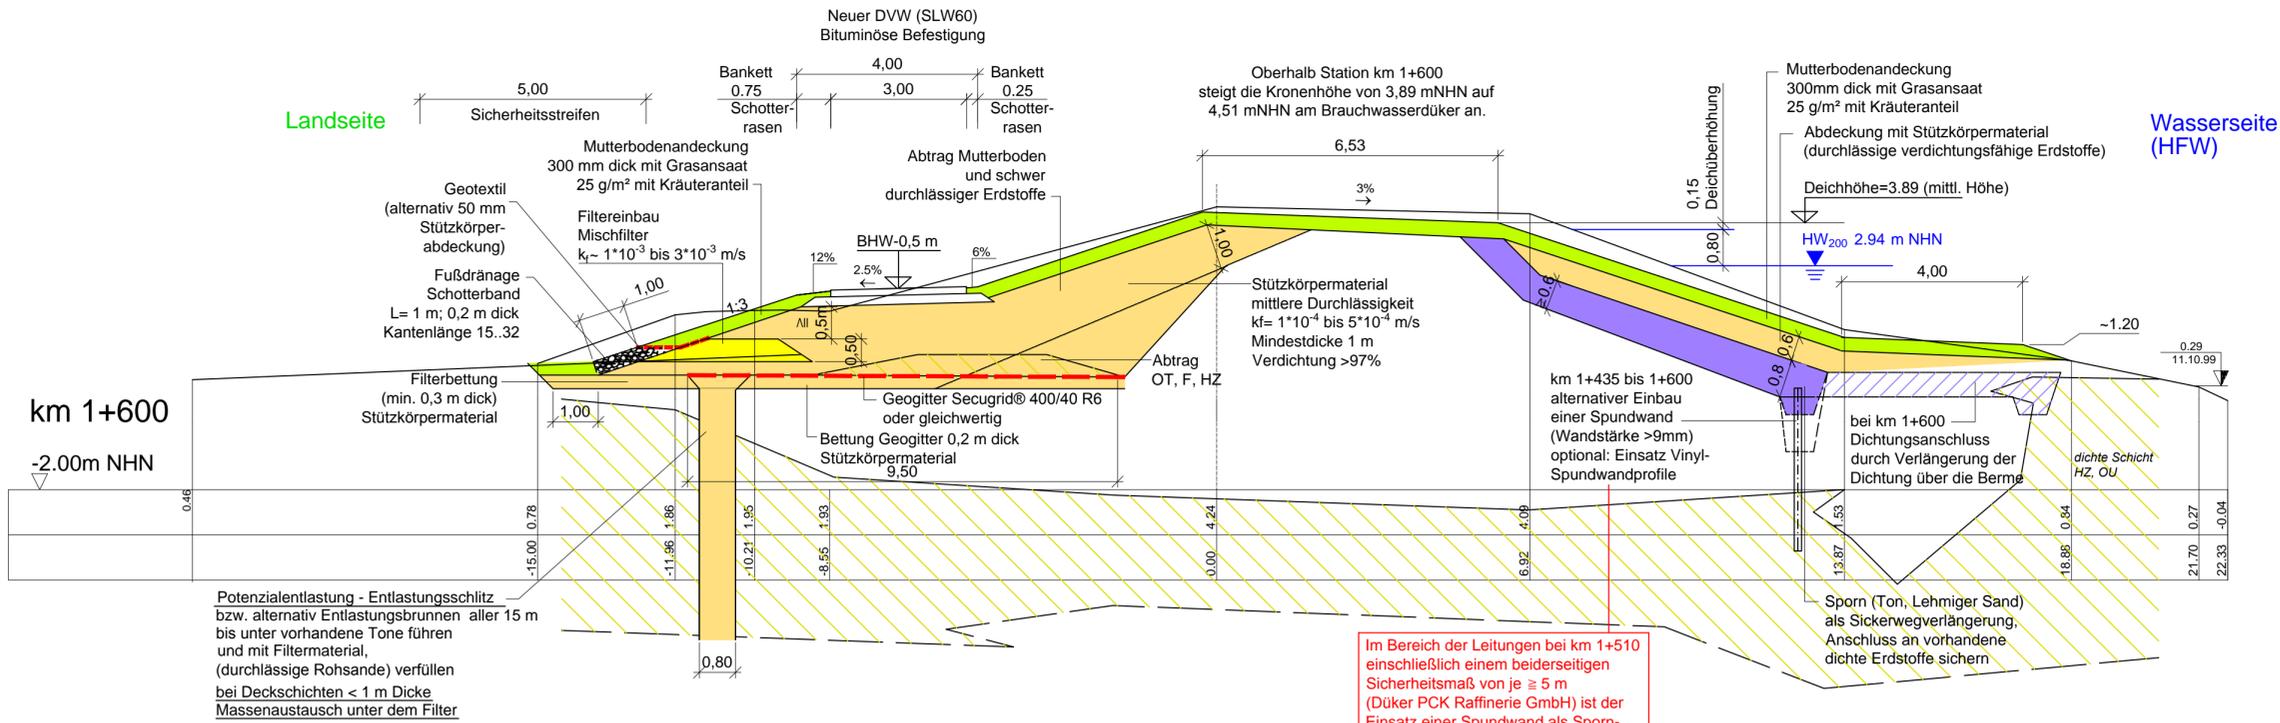

# Regelprofil 4

Station km 1+900 bis 2+000 (Deichachse zum SW)

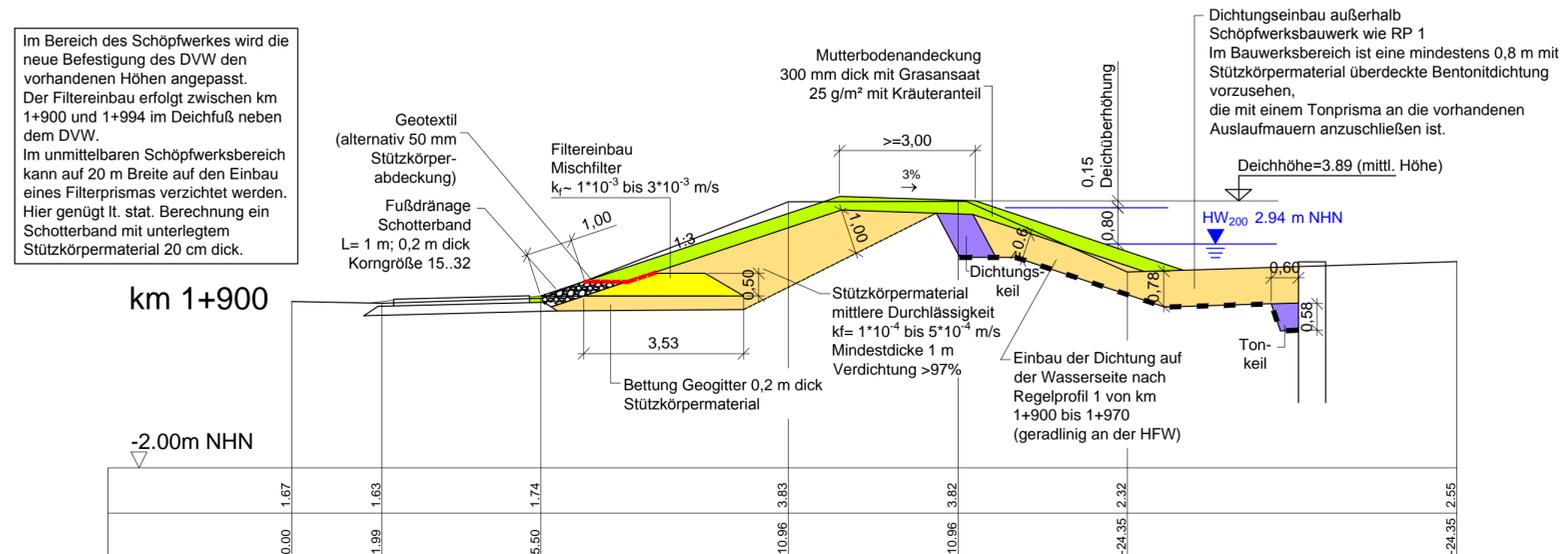

Auftraggeber: <b>LUGV Brandenburg</b> Sonderbauleitung - Oderdeichsanierung BRANDENBURG 14476 Potsdam, OT Groß Glienicke, Seeburger Chaussee 2		Planungsbüro: <b>Ingenieurgesellschaft WTU GmbH</b> 04824 Bad Liebenwerda, Am Steigberg 2, Tel. 035341 157-0, Fax 15744	
Objekt/Vorhaben:	Oderprogramm - Deichsanierung in der Uckermark		Leist.-phase: Entwurfs- und Genehmigungsplanung
Teilobjekt 15 - Baulos 66		Proj.-Nr.: 064100	
Schlosswiesenspolder Schwedt		Lagebezug: ETRS 89	
Deich-km 0+000 bis km 2+044		Höhenbezug: DHHN 92	
Zeichnung/Plan:		Regelprofile 3-4	
Maßstab: 1:100		Datum: 02/2012	
gezeichnet: Haberecht/Michaelis	bearbeitet: Haberecht	geprüft:	Unterschrift:
Unterschrift:	Unterschrift:	Unterschrift:	Bl.-Nr.: 12