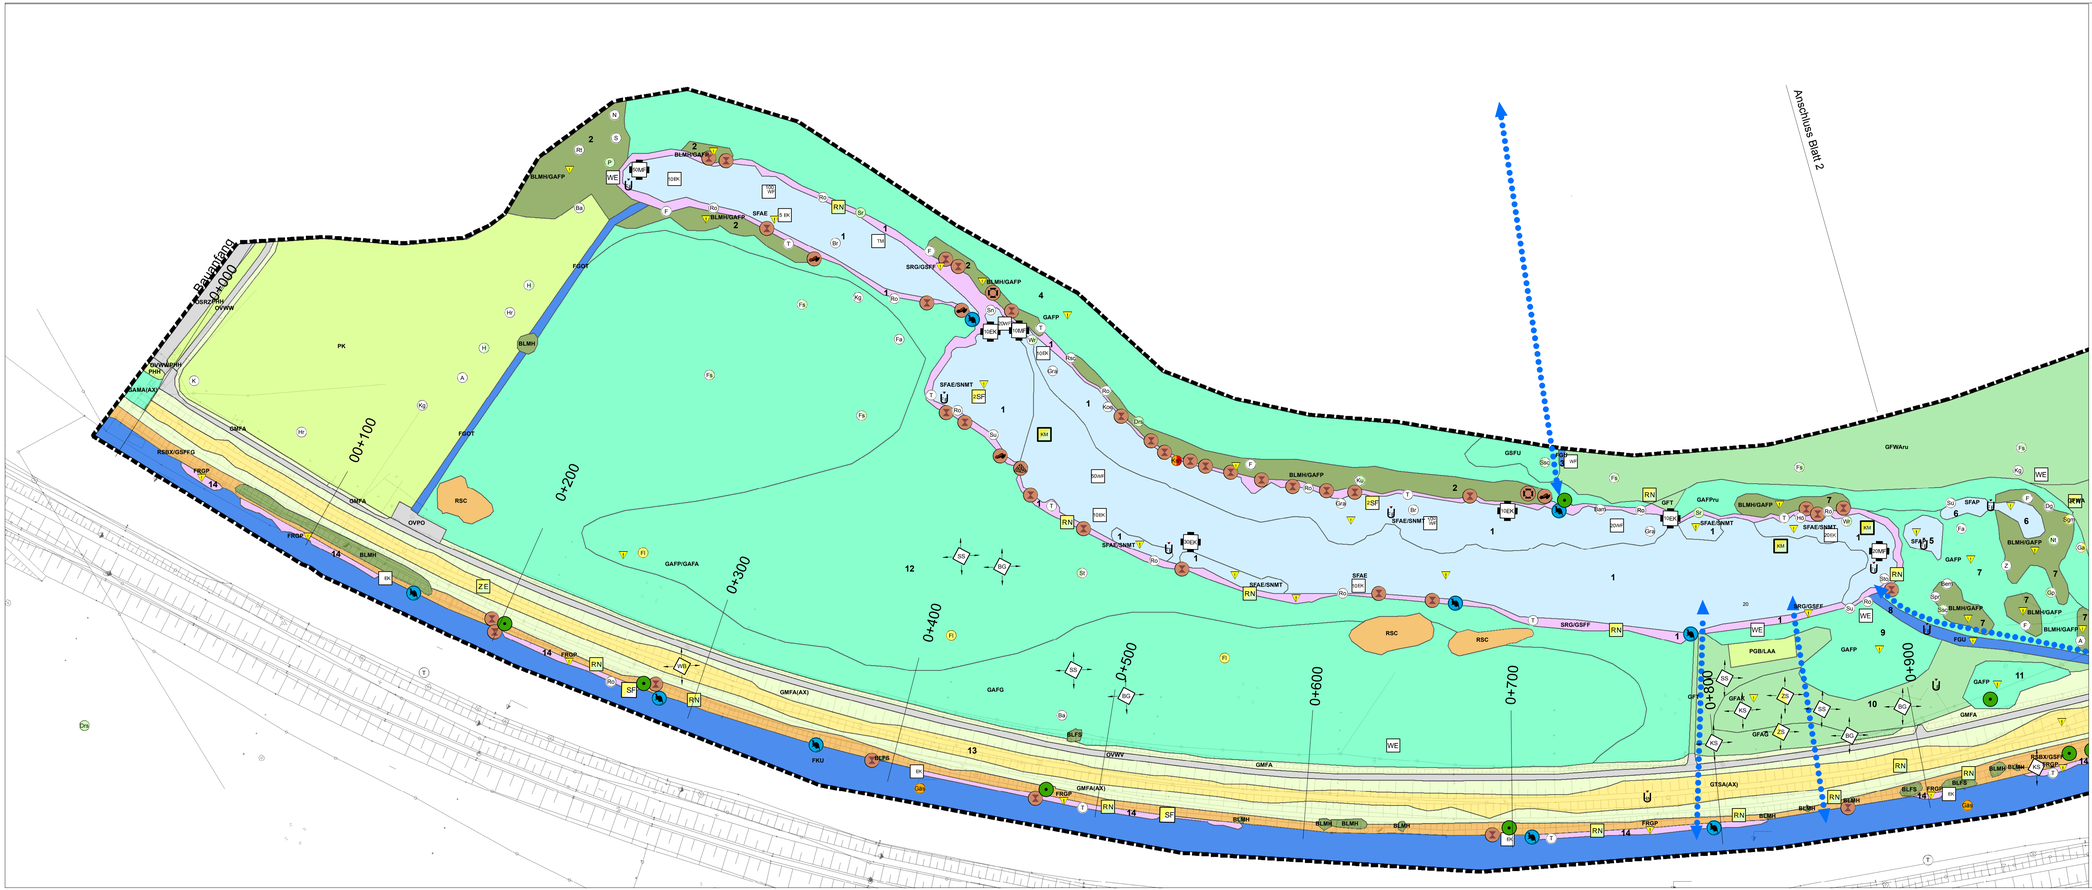

Festgestellt durch den Beschluss vom heutigen Tage

Potsdam, den

Obere Wasserbehörde
des Landes Brandenburg

im Auftrag

(Dienstsiegel)

PÖYRY

Oderdeichsanierung, Teilobjekt 15, Baulos 66,
Schlosswiesenpolder, Deich-km 0+000-2+044

Anlagenband: vegetationskundliche und faunistische Erhebungen

Bestandskarte
Blatt1

Der Bauherr

LAND BRANDENBURG
Ministerium für Umwelt, Gesundheit und Verbraucherschutz

Landesamt für Umwelt, Gesundheit und Verbraucherschutz Brandenburg
Sonderbauleitung Oderdeichsanierung
Seeburger Chaussee 2,
14476 Potsdam

	Datum	Name
bearbeitet	06/08	Sütering
gezeichnet	01/13	Helms/Pa
geprüft		
gesehen		

Der Planverfasser

Pöyry Deutschland GmbH
Ellerried 7, 19061 Schwerin
Telefon: +49 385 6382-0 Fax: +49 385 6382-101
E-Mail: contact.schwerin.de@poyry.com

Schwerin, den 23.01.2013

Zeichnungs-Nr. 4.00216.00.02.2.97.002
Anlage 1.1
Maßstab 1 : 1 000
Plangröße

H:\5400216\200\250\252\5400216-00-02-2-97-Bestopw_Bl_1-002.mxd