

**LEGENDE**

**Biotope (Lebensräume von Tieren und Pflanzen)**

*Bedeutung*

- gering
- mittel
- hoch
- A-C Biotopkomplexe, Nr. vgl. Text

**Faunistische Funktionbeziehungen**

*Flugaktivitäten Fledermäuse*

- Regelmäßige Flugrouten von Fledermäusen

**Lebensräume ausgewählter Tierarten/Tiergruppen**

- 1 Brutvögel des Offenlandes
- 2 gehölzgebundene Brutvögel
- 3 Brutvögel der Wälder
- 4 Horste von Groß- und Greifvögeln
- 5 Nachweis balzender Fledermäuse
- Potentielle Zauneidechsenhabitate


**Bestandsnutzungen**

- vorhandene WEA
- Wirtschaftsweg

**Planung**

- WEA geplant
- Zuwegung dauerhaft einschließlich Kranstellfläche
- Zuwegung temporär
- Grenze Untersuchungsgebiet (1000m um die geplanten Anlagenstandorte)
- WEA, Fremdplanung
- WEG 30 "Seelow-Vierlinden" Sachlicher Teilregionalplan "Windenergienutzung" der Regionalen Planungsgemeinschaft Oderland-Spree vom 16. Oktober 2018

Übersichtslageplan M 1: 50 000

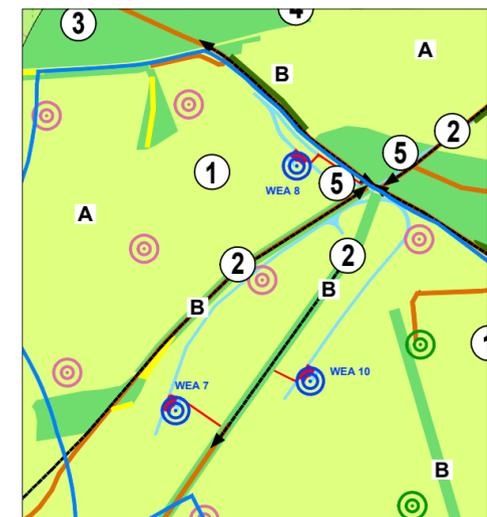


e.n.o. energy GmbH  
 Straße am Zellplatz 7  
 18230 Ostseebad Renk  
 T. 0381-203792-0  
 F. 0381-203792-101

**Windpark Seelow - Vierlinden**  
 Errichtung und Betrieb WEA 7, 8 und 10  
 UVP-Bericht  
**Karte 1: Biotope/Tiere und Pflanzen**  
 -Darstellungen im 1 000m-Radius-

Plott: 03.08.2020  
 Plangrundlage: TK10, Flurkarte

M 1:10 000

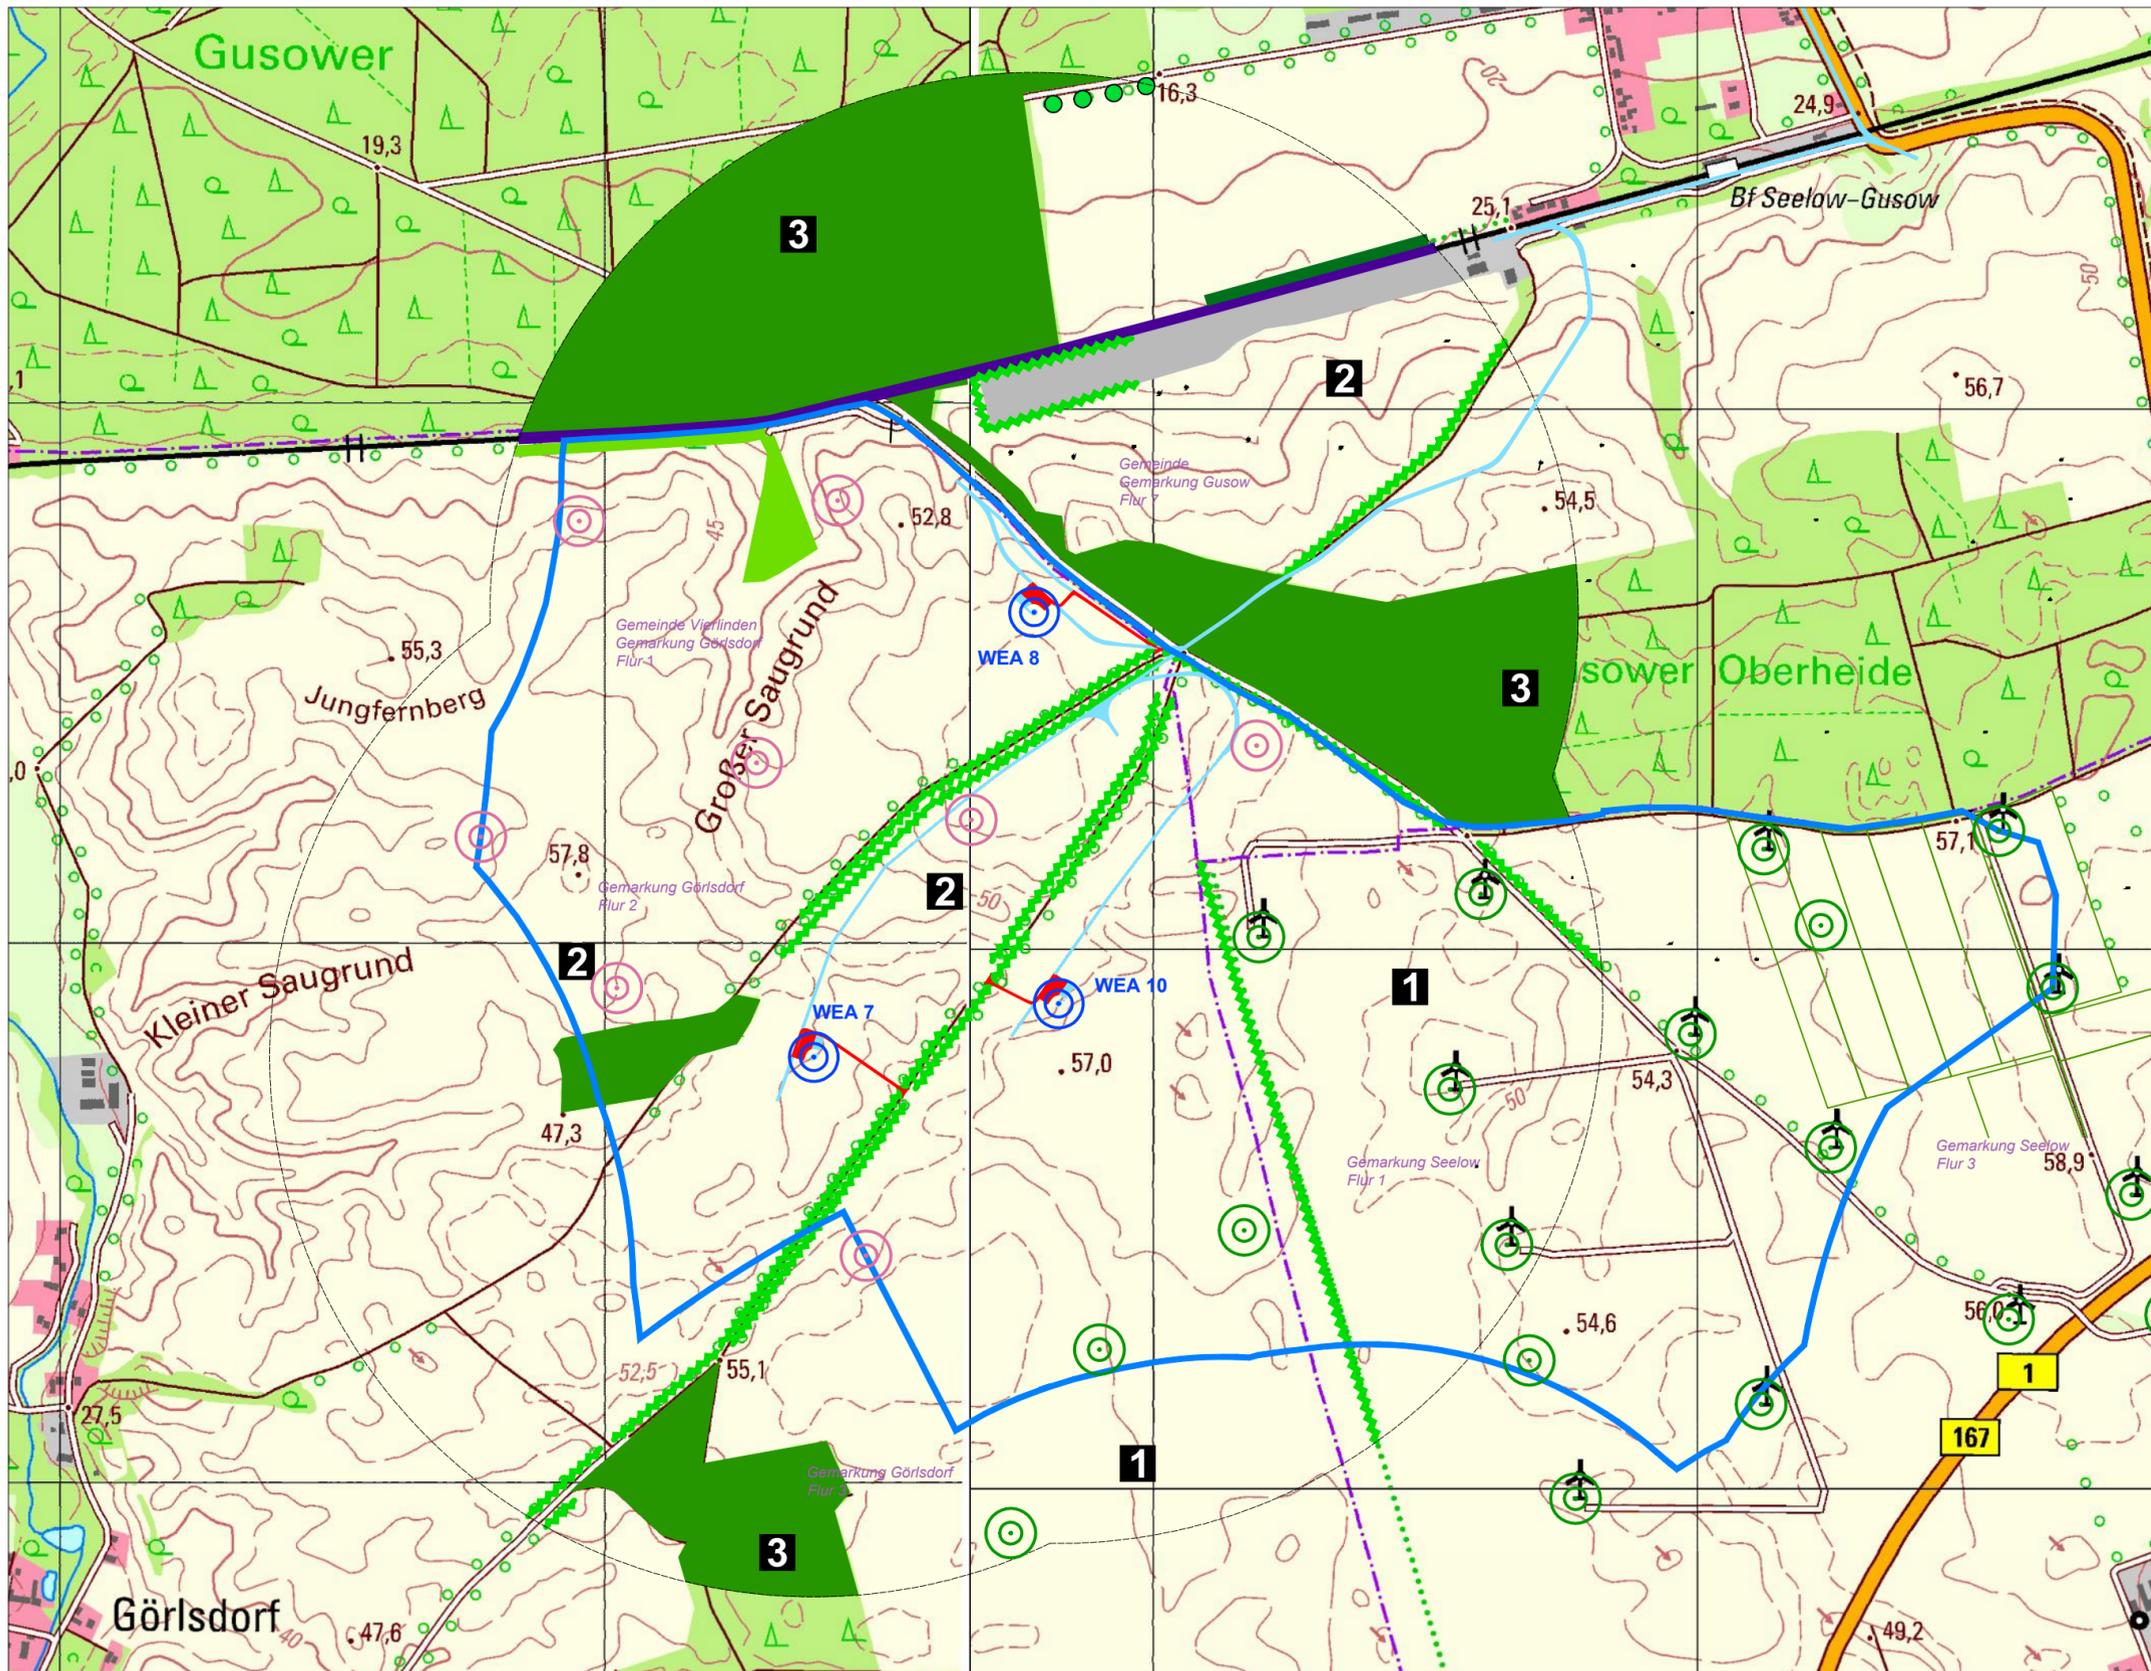

## LEGENDE

### Landschaftsbildeinheiten

- 1** gering strukturierte Offenlandflächen
- 2** mäßig strukturierte Offenlandflächen mit einzelnen Waldparzellen und Gehölzbeständen
- 3** Waldflächen größerer zusammenhängender Waldgebiete

### Landschaftsprägende Strukturen

- Windschutzstreifen
- Feldgehölze
- Baumreihe
- Allee
- Waldflächen


### Visuelle Vorbelastungen

- WEA, Bestand
- Bahnstrecke
- Betriebsgebäude Bahn

### Planung

- WEA geplant
- Zuwegung/Kranstellfläche dauerhaft
- Zuwegung, temporär
- Untersuchungsgebiet (1000 m um die geplanten Anlagenstandorte)
- WEA geplant, Fremdplanung
- WEG 30 "Seelow-Vierlinden" Sachlicher Teilregionalplan "Windenergienutzung" der Regionalen Planungsgemeinschaft Oderland-Spree vom 16. Oktober 2018

Übersichtslageplan M 1: 50 000

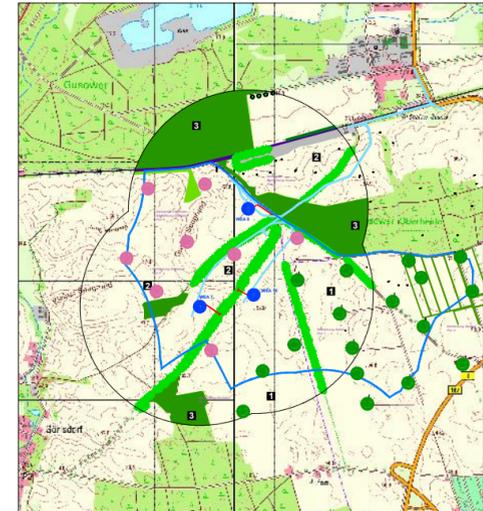


eno energy GmbH  
 Straße am Zellplatz 7  
 18230 Ostseebad Renk  
 T. 0381-203792-0  
 F. 0381-203792-101

**Windpark Seelow - Vierlinden**  
 Errichtung und Betrieb WEA 7, 8 und 10  
 UVP-Bericht  
**Karte 2: Landschaft/Mensch, Kultur, Sachgüter**  
 -Darstellungen im 1 000m-Radius-

Plott: 03.08.2020  
 Plangrundlage: TK25, Flurkarte



M 1: 11 000

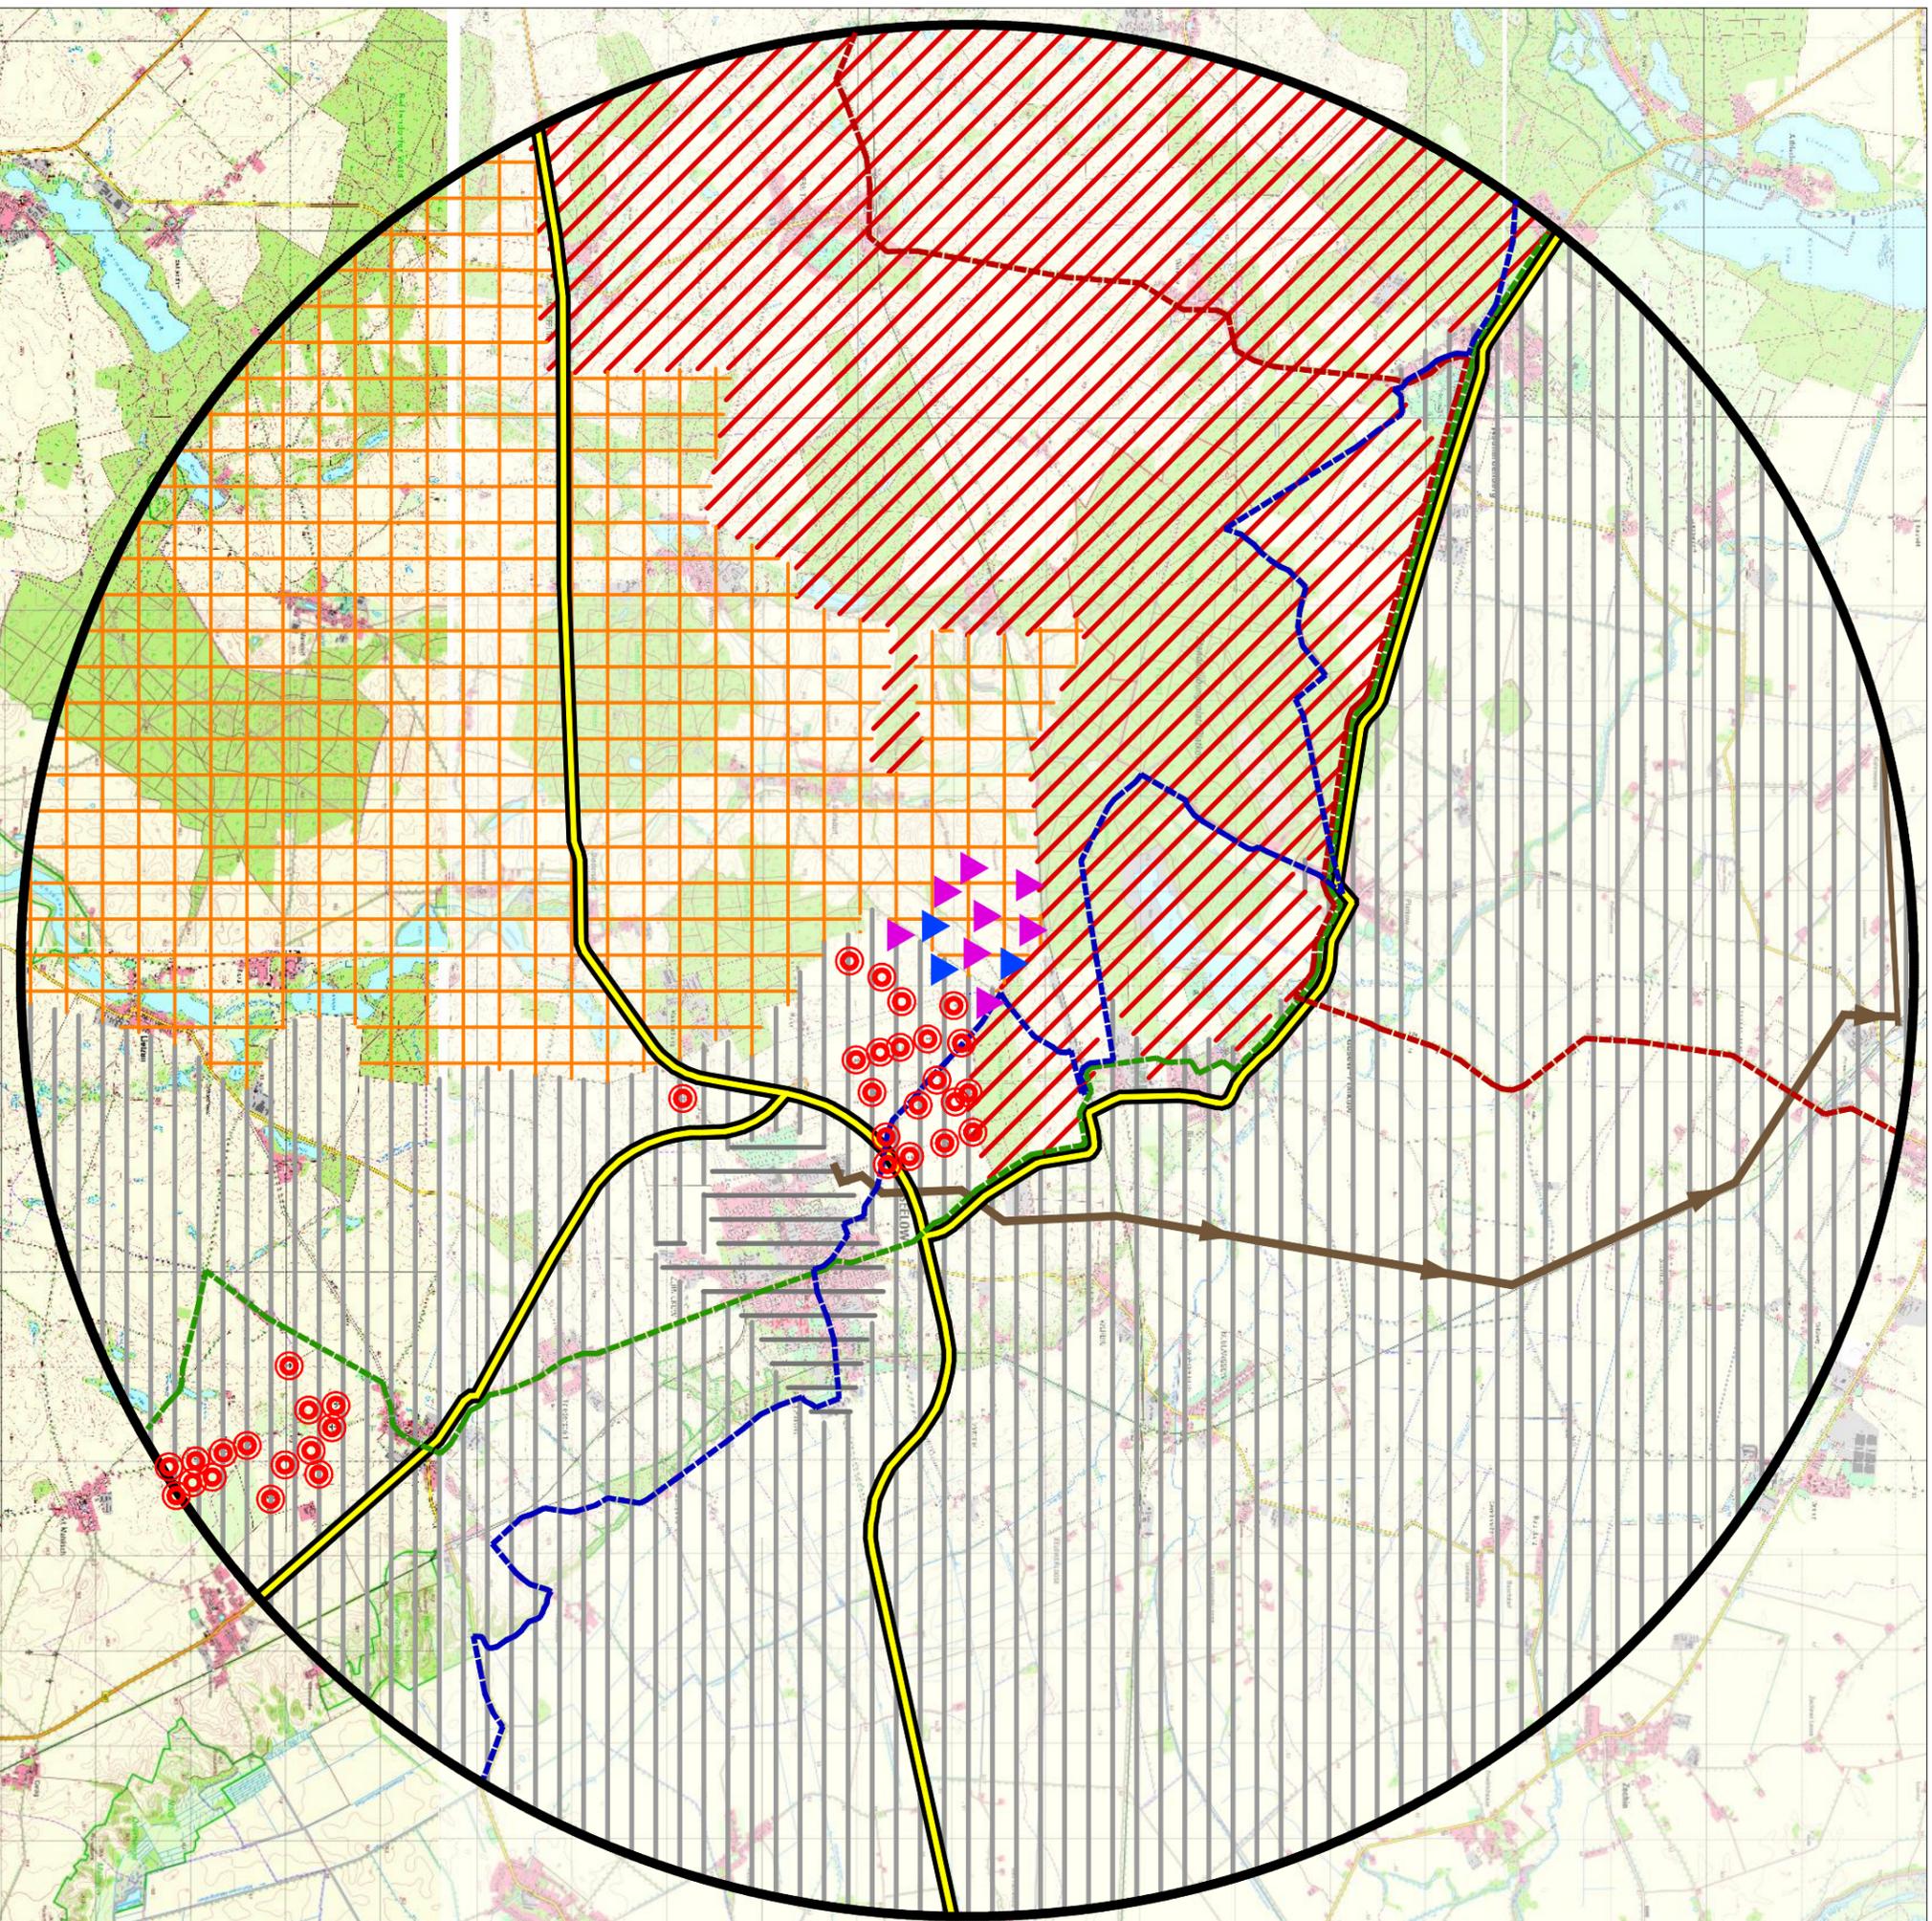


### Legende

-  Landschaftsbildqualität und Erholungsseignung
-  stark anthropogen geprägte Räume mit fehlender bzw. geringer Erholungsseignung
-  anthropogen geprägte Räume mit geringer bis mittlerer Strukturvielfalt und geringer bis mäßiger Erholungsseignung
-  Landschaftsräume mit hoher Strukturvielfalt und hoher Erholungsseignung
-  Städte (Seelow)
-  Regionale und überregionale Rad- und Wanderwege
-  Radwege
-  Europaradweg R1/D3-Route
-  Fontane-Radweg
-  Wanderwege
-  Europawanderweg E11
- Visuelle Vorbelastungen:
-  vorhandene WEA
-  Freileitungen
-  stark befahrene Straßen (Bundesstraße) Planung
-  geplante WEA
-  WEA, Fremdplanung
-  erweiterter Betrachtungsraum (10km um die geplanten Anlagenstandorte)

### Windpark Seelow - Vierlinden

Errichtung und Betrieb WEA 7, 8 und 10  
 UVP-Bericht  
 Karte 3: Landschaft/Mensch, Kultur,  
 Sachgüter  
 -Darstellungen im 10 000m-Radius-



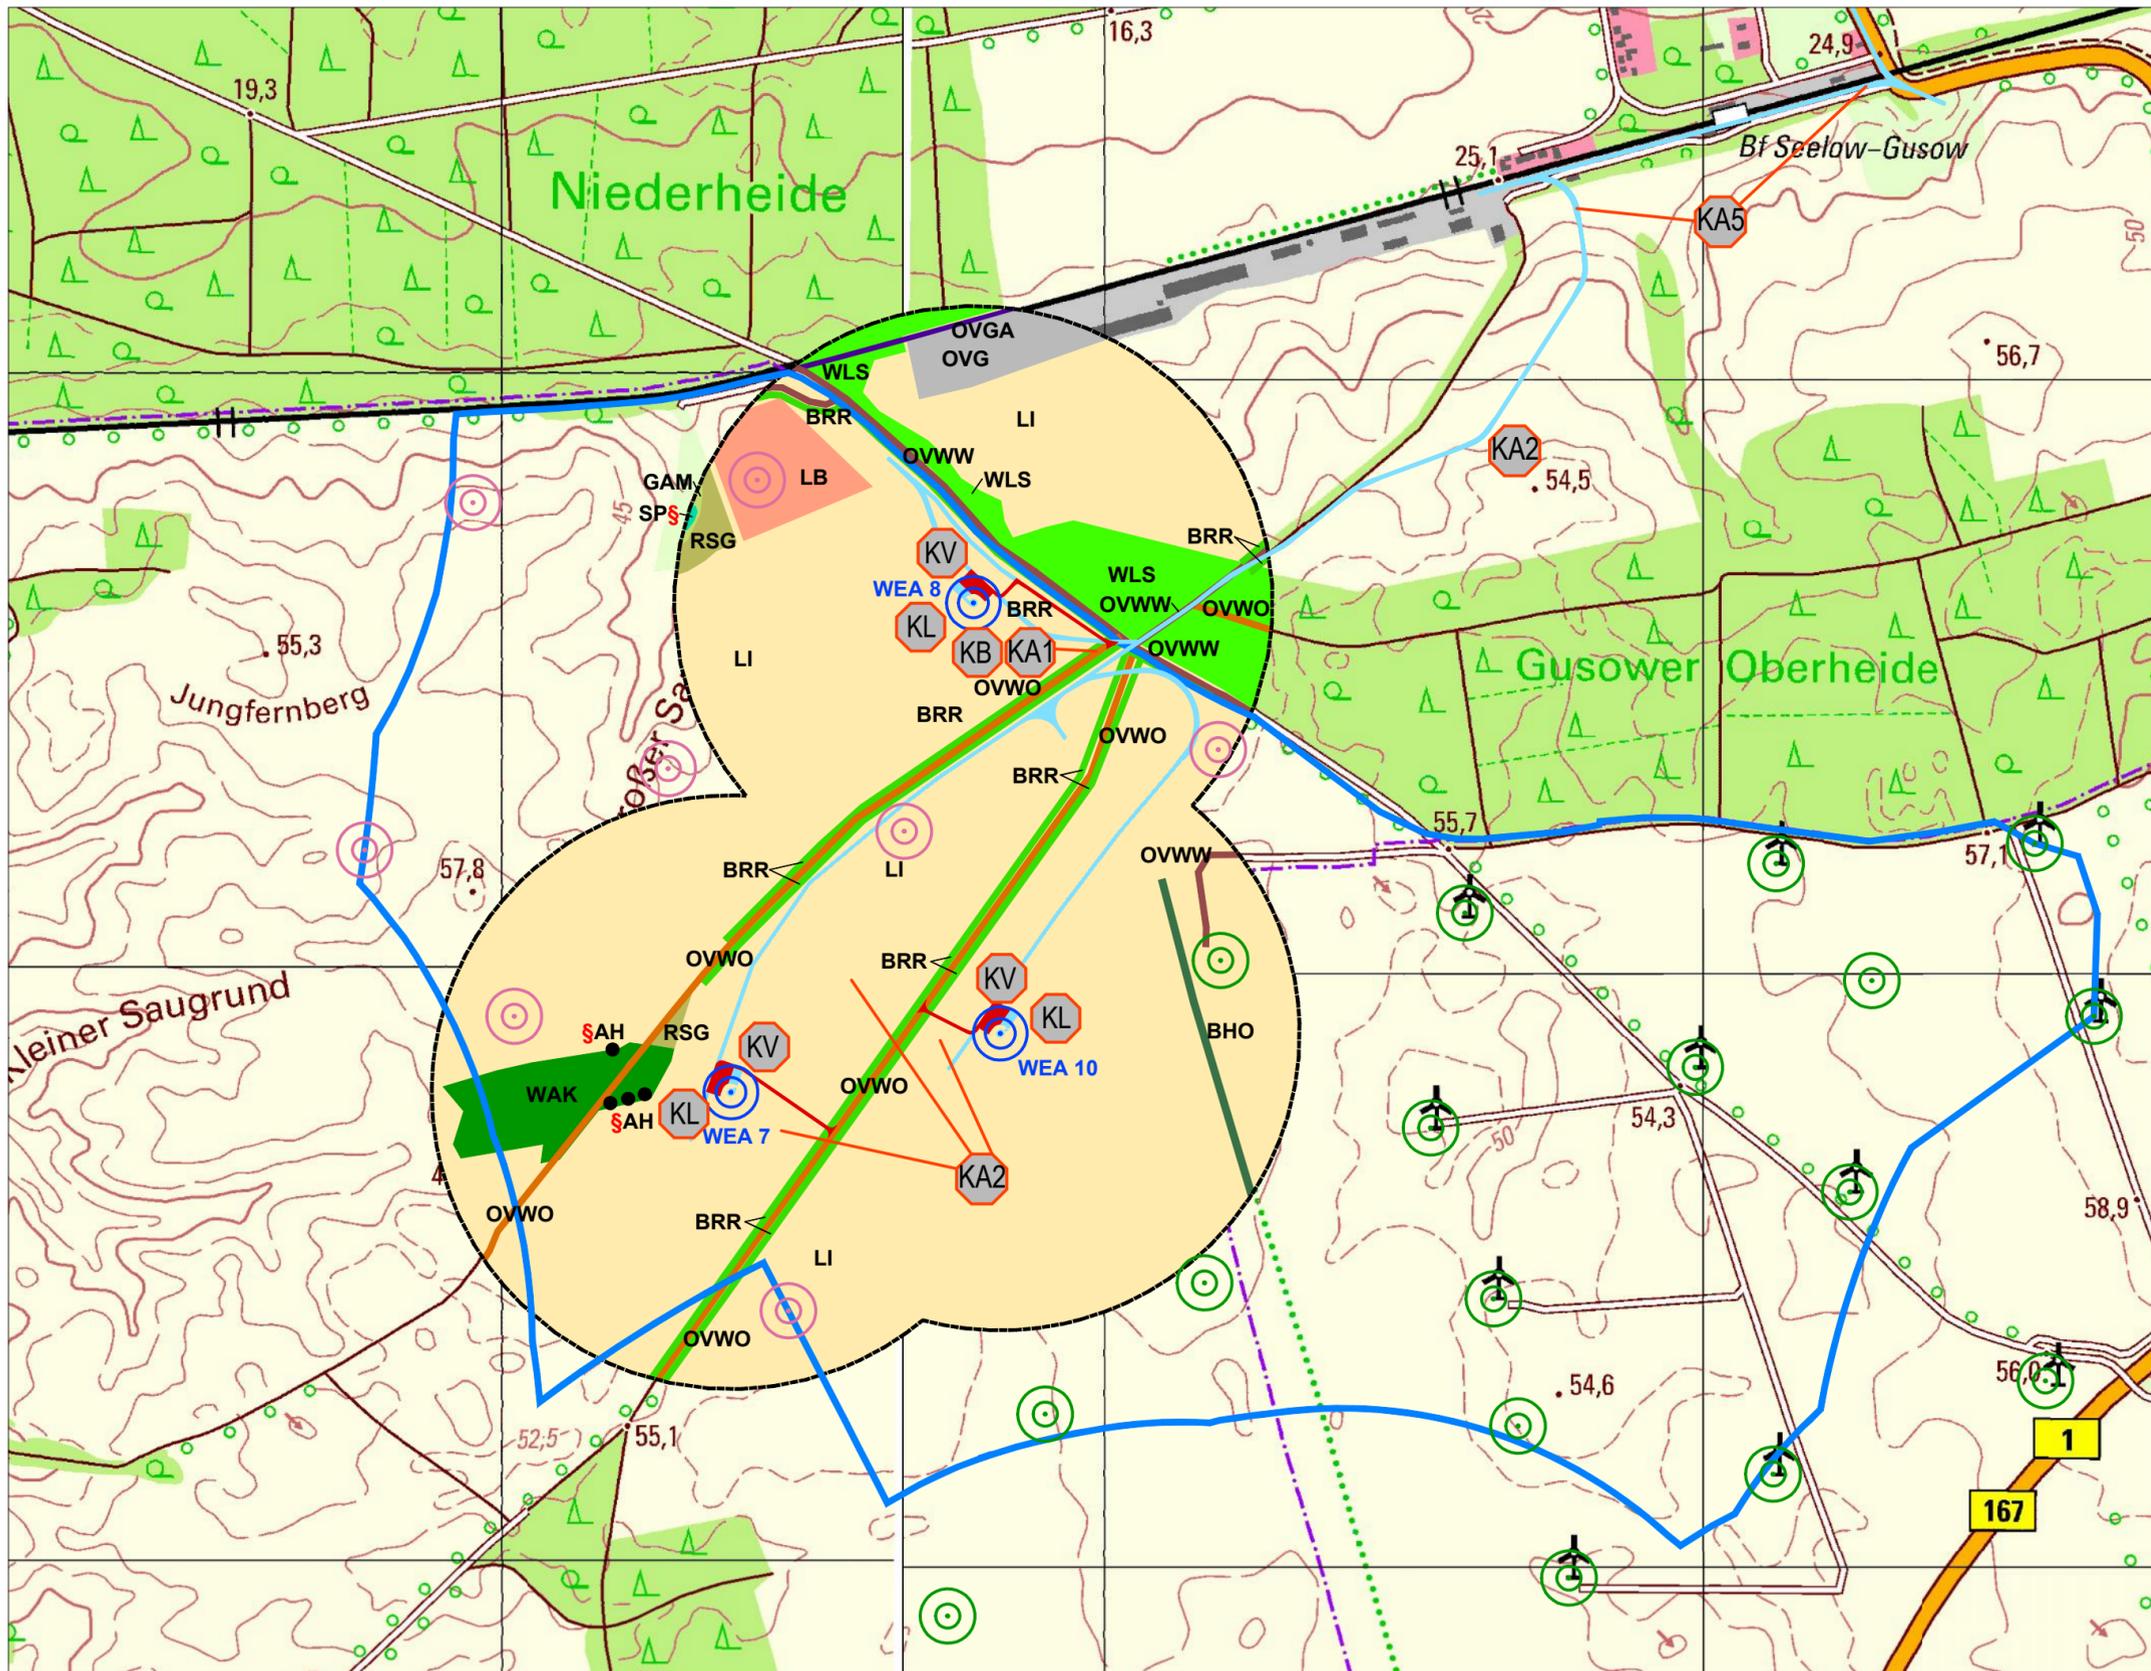

## LEGENDE

### Realnutzung und Biotoptypen

nach: Biotopkartierungsschlüssel des Landes Brandenburg

#### Bestand

- BRR Baumreihen mit Unterwuchs/Feldgehölzstreifen, lückig
- BHO Hecke/Windschutzstreifen ohne Überschirmung
- GAM Grünlandbrache frischer Standorte
- RSG ruderale Gras- und Staudenfluren mit Gehölzbewuchs
- LI intensiv genutzte Äcker
- LB Ackerbrache
- WAK Kiefernforst
- WLS Laubholzforst
- SP temporäres Kleingewässer
- OVWW Weg mit wasserdurchlässiger Befestigung
- OVWO unbefestigter Weg
- OVGA Bahnanlagen
- OVGA Gleisanlagen außerhalb der Bahnhöfe
- AHS Steinhäufen und -wälle
- WEA, vorhanden


#### Planung

- WEA, geplant
- Zuwegung (dauerhaft) einschließlich Kranstellfläche
- Zuwegung temporär
- Grenze Darstellung Flächennutzungen und Biotoptypen (500 m um die geplanten Anlagestandorte)
- WEA, Fremdplanung
- WEG 30 "Seelow-Vierlinden" Sachlicher Teilregionalplan "Windenergienutzung" der Regionalen Planungsgemeinschaft Oderland-Spree vom 16. Oktober 2018

### Konflikte (ohne Durchführung von Vermeidungsmaßnahmen)

- KB KA1 Rodung von Gehölzbeständen
- KA2 Beeinträchtigungen für die bodenbrütende Feldlerche
- KA3 Beeinträchtigungen des Brutgeschehens der Avifauna – räumlich nicht verortet
- KA4 Beeinträchtigungen für Fledermäuse (Kollisionsrisiko) durch räumliche Nähe der WEA zu regelmäßig genutzten Flugrouten – räumlich nicht verortet
- KA5 Beeinträchtigungen für die Zauneidechse
- KV Versiegelung und Teilversiegelung
- KL Beeinträchtigung des Landschaftsbildes durch Errichtung der WEA

Übersichtslageplan M 1: 50 000

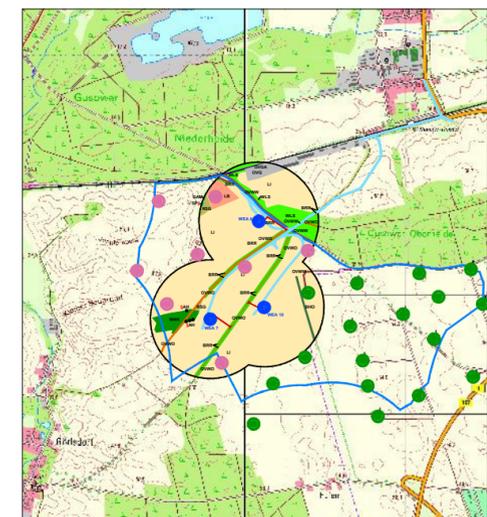

eno energy GmbH  
 Straße am Zellplatz 7  
 18230 Ostseebad Renk  
 T. 0381-203792-0  
 F. 0381-203792-101

**Windpark Seelow - Vierlinden**  
 Errichtung und Betrieb WEA 7, 8 und 10  
 UVP-Bericht  
**Karte 4: Konflikte**  
 -Darstellungen im 500m-Radius-

Plott: 03.08.2020  
 Plangrundlage: TK25, Flurkarte

M 1 : 10 000