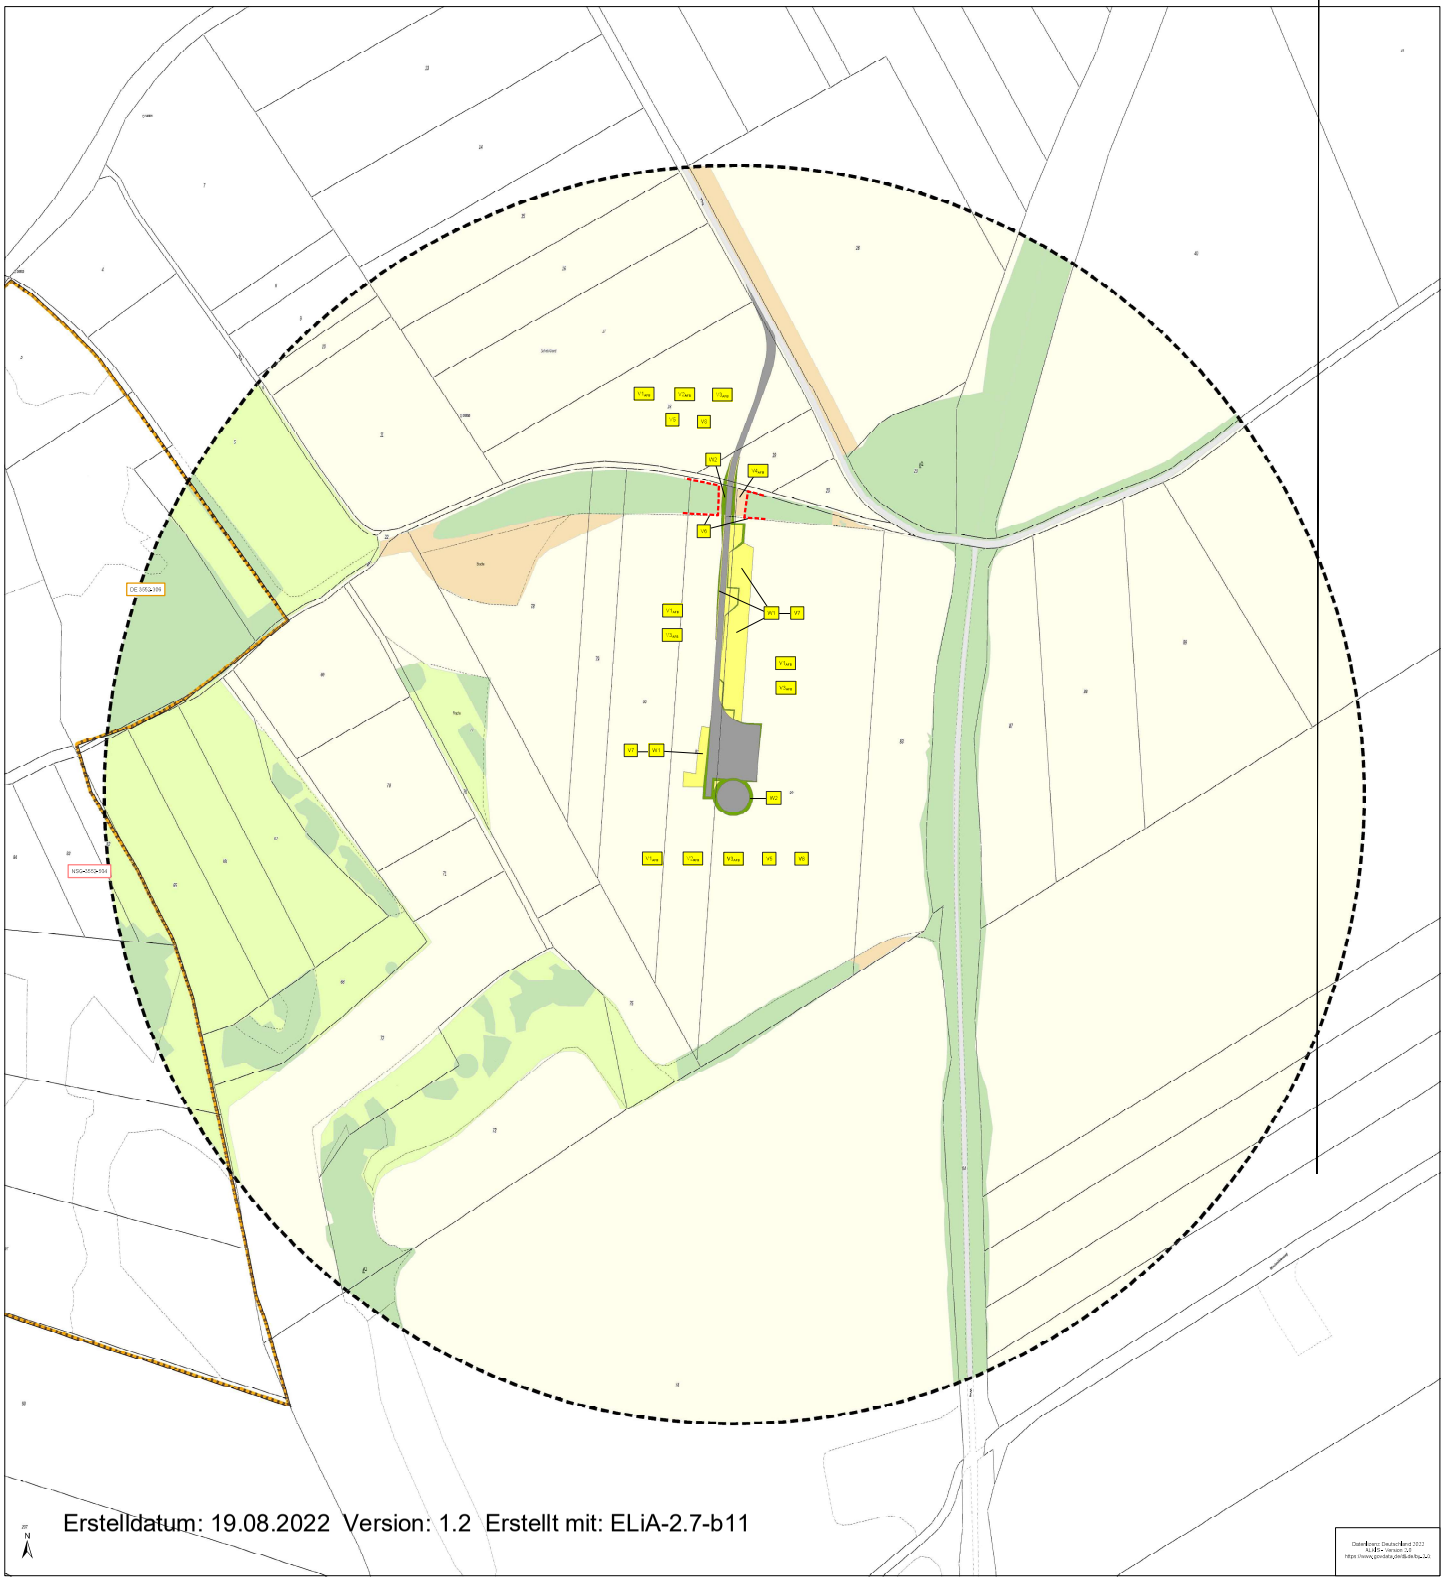

Maßnahmenplan

Maßnahmen

Maßnahmennummer

(Artenschutzrechtliche) Vermeidungsmaßnahmen

- V1Aus - Baufeldfreimachung außerhalb der Brutzeit der Vögel
- V2Aus - Abschaltzeiten zur Verringerung des Kollisions- und Tötungsrisikos gemäß Anlage 3 Windkrafterlass Brandenburg
- V3Aus - Vergrämung von Brutvögeln im nicht aktiven Baufeld
- V4Aus - Mahd, Vergrämung, Reptilienschutzzaun, Abfangen von Zauneidechsen und Umdiseln
- V5 - Umweltfachliche Baubegleitung
- V6 - Anlage eines Schutzzaunes (Schutz von Vegetationsflächen)
- V7 - Erhalt fruchtbaren und kulturfähigen Bodens
- V8 - Ordnungsgemäßer Umgang mit umweltgefährdenden Stoffen

Schutzmaßnahmen

- S1 - Vermeidung von unzumutbarem Schattenwurf
- S2 - Vermeidung von unzumutbaren Lichtemissionen
- S3 - Vermeidung der Beeinträchtigung durch Eisfall und Eisschlag
- S4 - Begleitung der Baumaßnahme durch das Landesamt für Denkmalpflege

Ausgleichsmaßnahme

- W1 - Rekultivierung von Ackerflächen
- W2 - Wiederherstellung bauzeitlich beanspruchter Ruderalfluren und Anlage von Ruderalfluren auf Böschungen (Ansaat von Regio-Saatgut)

Planung

Versiegelung

Schutzgebiete

Fauna-Flora-Habitat-/ FFH-Gebiet

Naturschutzgebiet

Nachrichtliche Darstellung

Biotoptypen

Anthropogene Rohbodenstandorte und Ruderalfluren

Gras- und Staudenfluren

Wälder und Forste

Äcker

Verkehrsanlagen und Sonderflächen

Windpark Podelzig Ostwind
UVP-Bericht mit integrierten Landschaftspflegerischen Begleitplan

AFRY
Afry Deutschland GmbH
Friedrichstraße 95
10117 Berlin
Tel. 030 21134-0
Fax. 030 21134-4 • Sitz
www.afry.com

OSTWIND Erneuerbare Energien GmbH

Firma	Datum	Name		Datum	Name
Erstellt	04/2022	Eisen	Gesehen		
Geprüft	04/2022	Eisen	Änderungen		
Gepr.ext	04/2022	Arll			

a	
b	
c	

Plan 4.1 — Maßnahmen Trassennahe Maßnahmen

Maßstab 1:1.500 — 0 25 50 100m

Erstelldatum: 19.08.2022 Version: 1.2 Erstellt mit: ELiA-2.7-b11

Datenlizenz Deutschland 2022 – Namensnennung – Version 2.0
https://www.govdata.de/dl-de/by-2-0