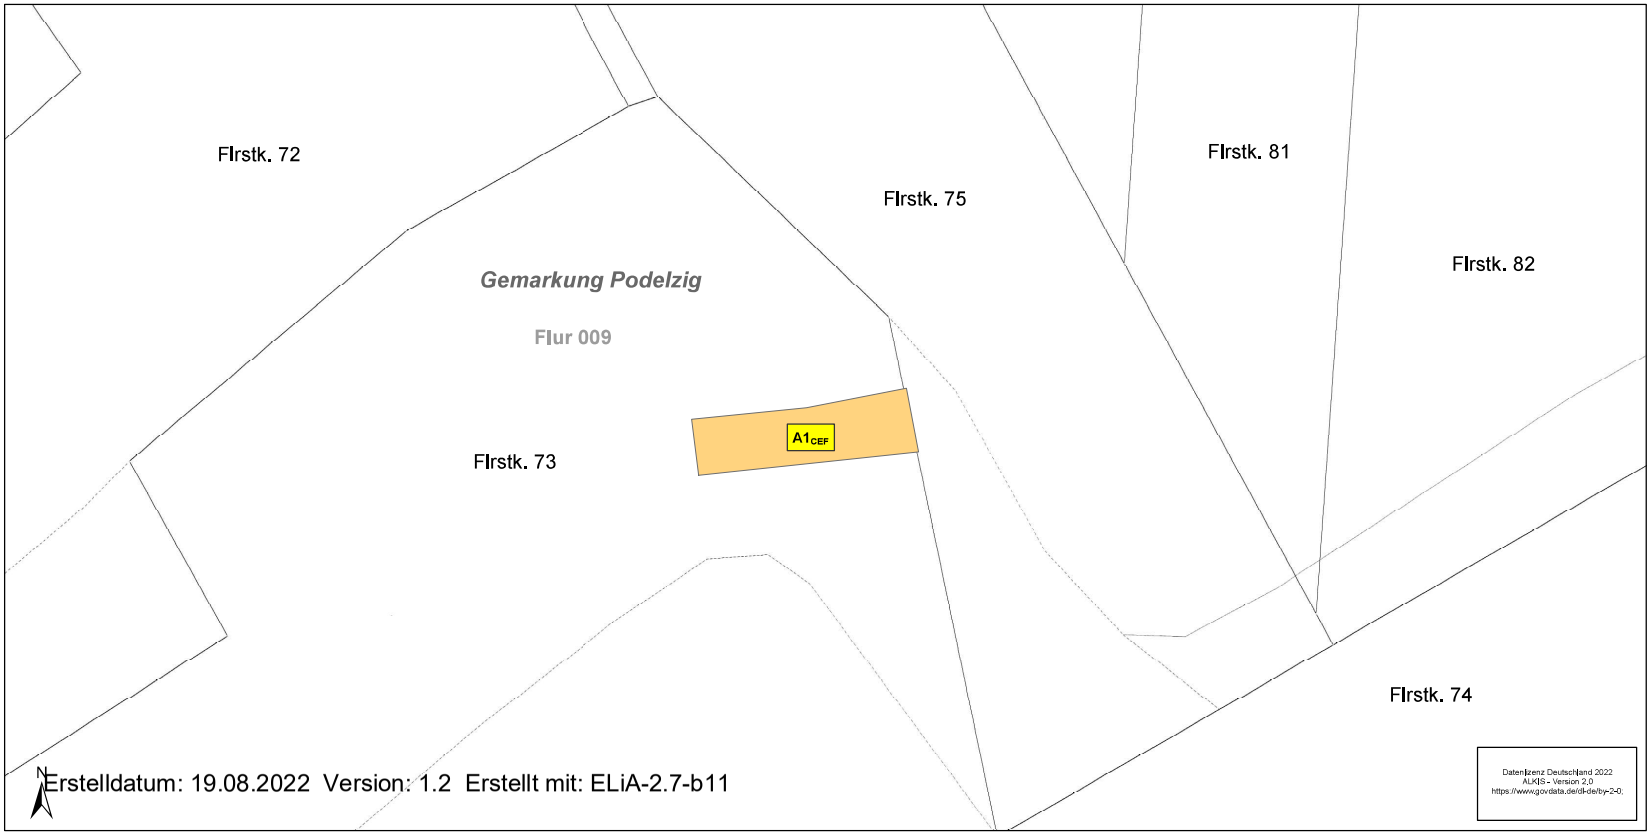

Maßnahmenplan

$A1_{CEF}$ - Herstellung/ Aufwerten eines Zauneidechsenhabitats (36 l m²)

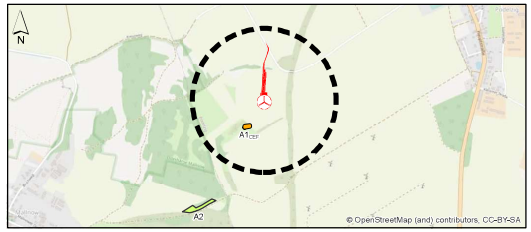

Windpark Podelzig Ostwind
UVP-Bericht mit integrierten Landschaftspflegerischen Begleitplan

AFRY

Afry Deutschland GmbH
Marburger Straße 10
10789 Berlin
Tel.: 030 213 04 - 0
Fax: 030 213 04 - 144
www.afry.de

OSTWIND Erneuerbare Energien GmbH

Firma	Datum	Name			Datum	Name
Erstellt	03/2022	Elden	Gesehen			
Gezeichnet	03/2022	Elden	Änderungen			
Geprüft	03/2022	Wolf				
			a			
			b			
			c			

Plan 4.2

Maßnahmen Ausgleichsmaßnahme Podelzig

128/135

Maßstab 1:500

0 12.5 25 50m

19.08.2022

G:\Umwelt_11Bxxx\119003189_Windpark_Podelzig_Ostwind\600_GIS\690_Karten\662_UVS\119003189_UVS_02_Mass_A1_01_01.mxd