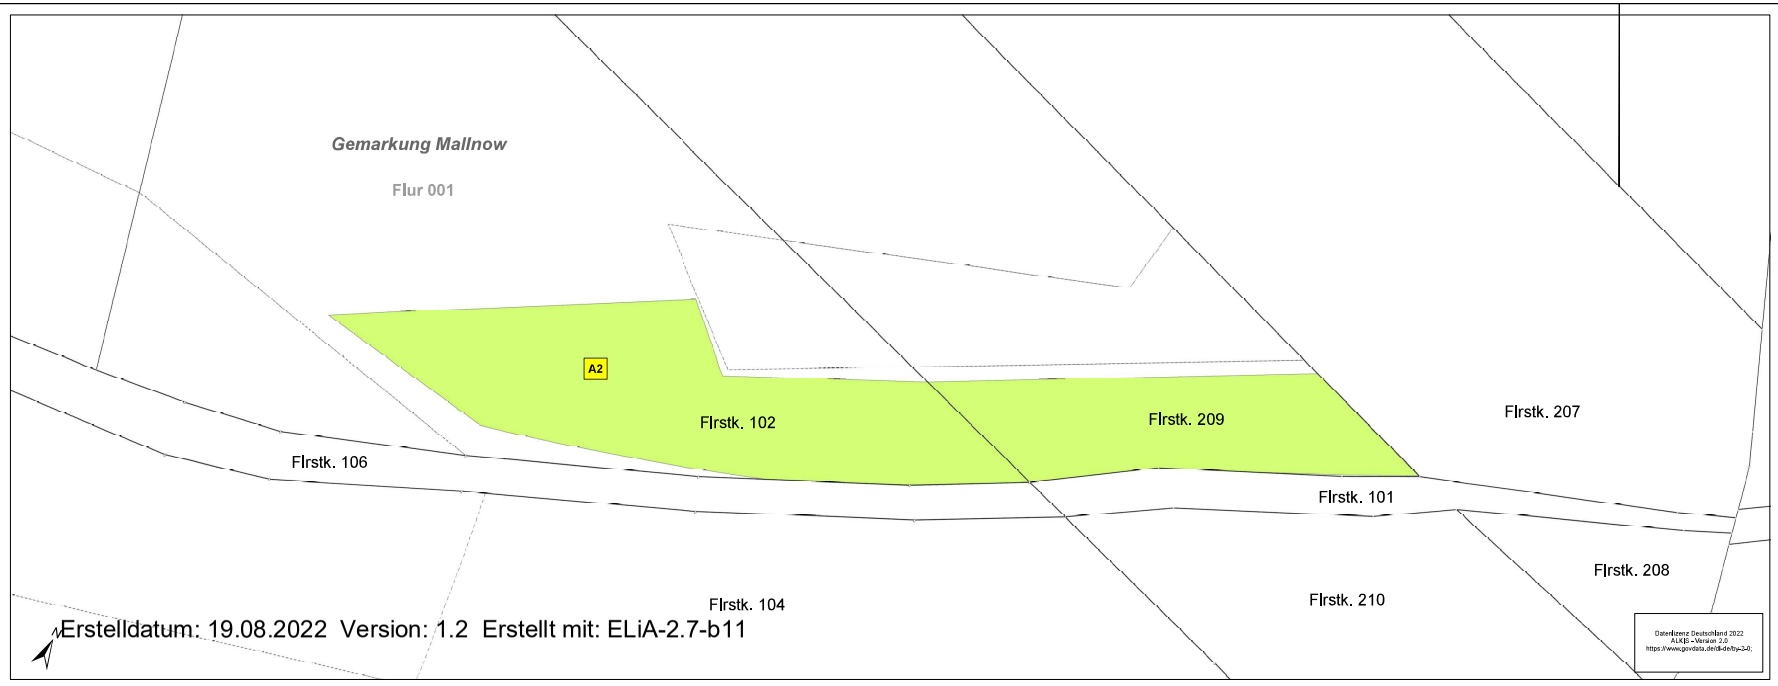

Maßnahmenplan

A2 - Herstellung von Wildkraut /Blühstreifen (5,039 m²)

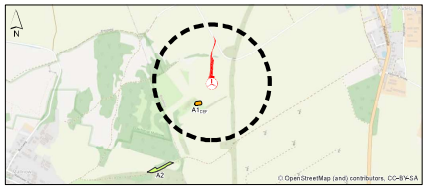

Windpark Podelzig Ostwind
UVP-Bericht mit integrierten Landschaftspflegerischen Begleitplan

AFRY

Afry Deutschland GmbH
Mariburger Straße 10
10789 Berlin
Tel.: 030 213 04 - 0
Fax: 030 213 04 - 144
www.afry.de

OSTWIND Erneuerbare Energien GmbH

Firma	Datum	Name		Datum	Name
Erstellt	04/2022	Eilen	Gesehen		
Gezeichnet	04/2022	Eilen	Änderungen		
Geprüft	04/2022	Wolf			
			a		
			b		
			c		

Plan 4.3

Maßnahmen Ausgleichsmaßnahme Mallnow

129/135

Maßstab 1:500

0 12,5 25 50m