


Regelprofil

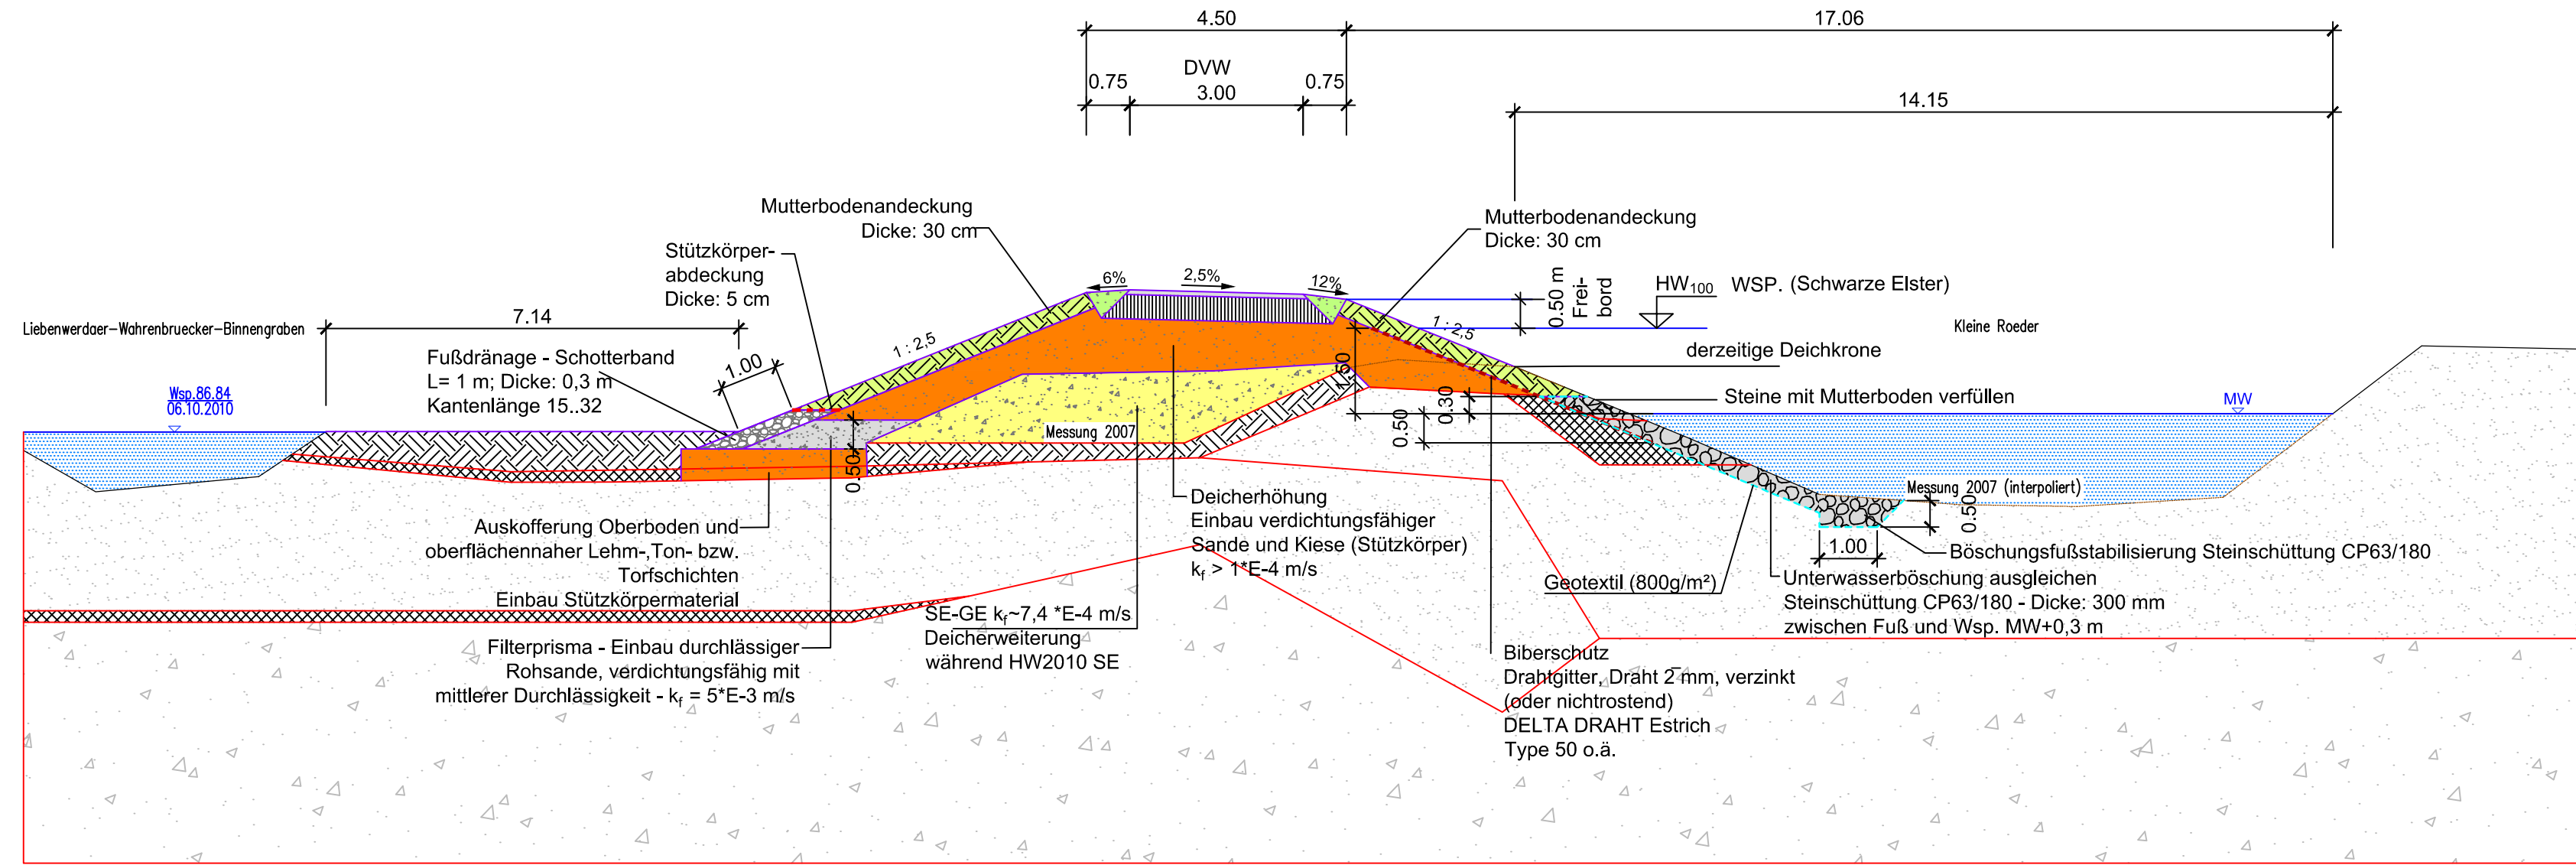

02	Änderung Stempel	26.03.2018	Heinze
01	Anpassung nach Prüfbericht (Nr. E-06/13 Ö5 -Cs)	09.09.2013	Werner
Index	Art der Änderung	Datum	Name

Auftraggeber: LfU Landesamt für Umwelt W 2, W 21 - Hochwasserschutz, Investiver Wasserbau 14476 Potsdam, Seeburger Chaussee 2		Planungsbüro: Ingenieurgesellschaft WTU GmbH 04924 Bad Liebenwerda, Am Steigenberg 2 Tel. 035341 157-0, Fax 157-44	
Objekt/Vorhaben: Hochwasser Schwarze Elster 2010 Schadstelle Kleine Röder Zobersdorf		Planungsphase: 03	
Zeichnung/Plan: <h2 style="text-align: center;">Regelprofil</h2>		Auftrag-Nr.: 400370 Projekt-Nr.: 400370 Höhenbezug: DHHN92 Lagesystem: ETRS 89 Maßstab: 1:100 Datum: 10.2012	
gezeichnet: Splett/Haberecht, Mittag	bearbeitet: Haberecht/Werner	geprüft:	Unterlage: 2 Plan-Nr./Blatt-Nr.: 5 Index: 02