


33288000

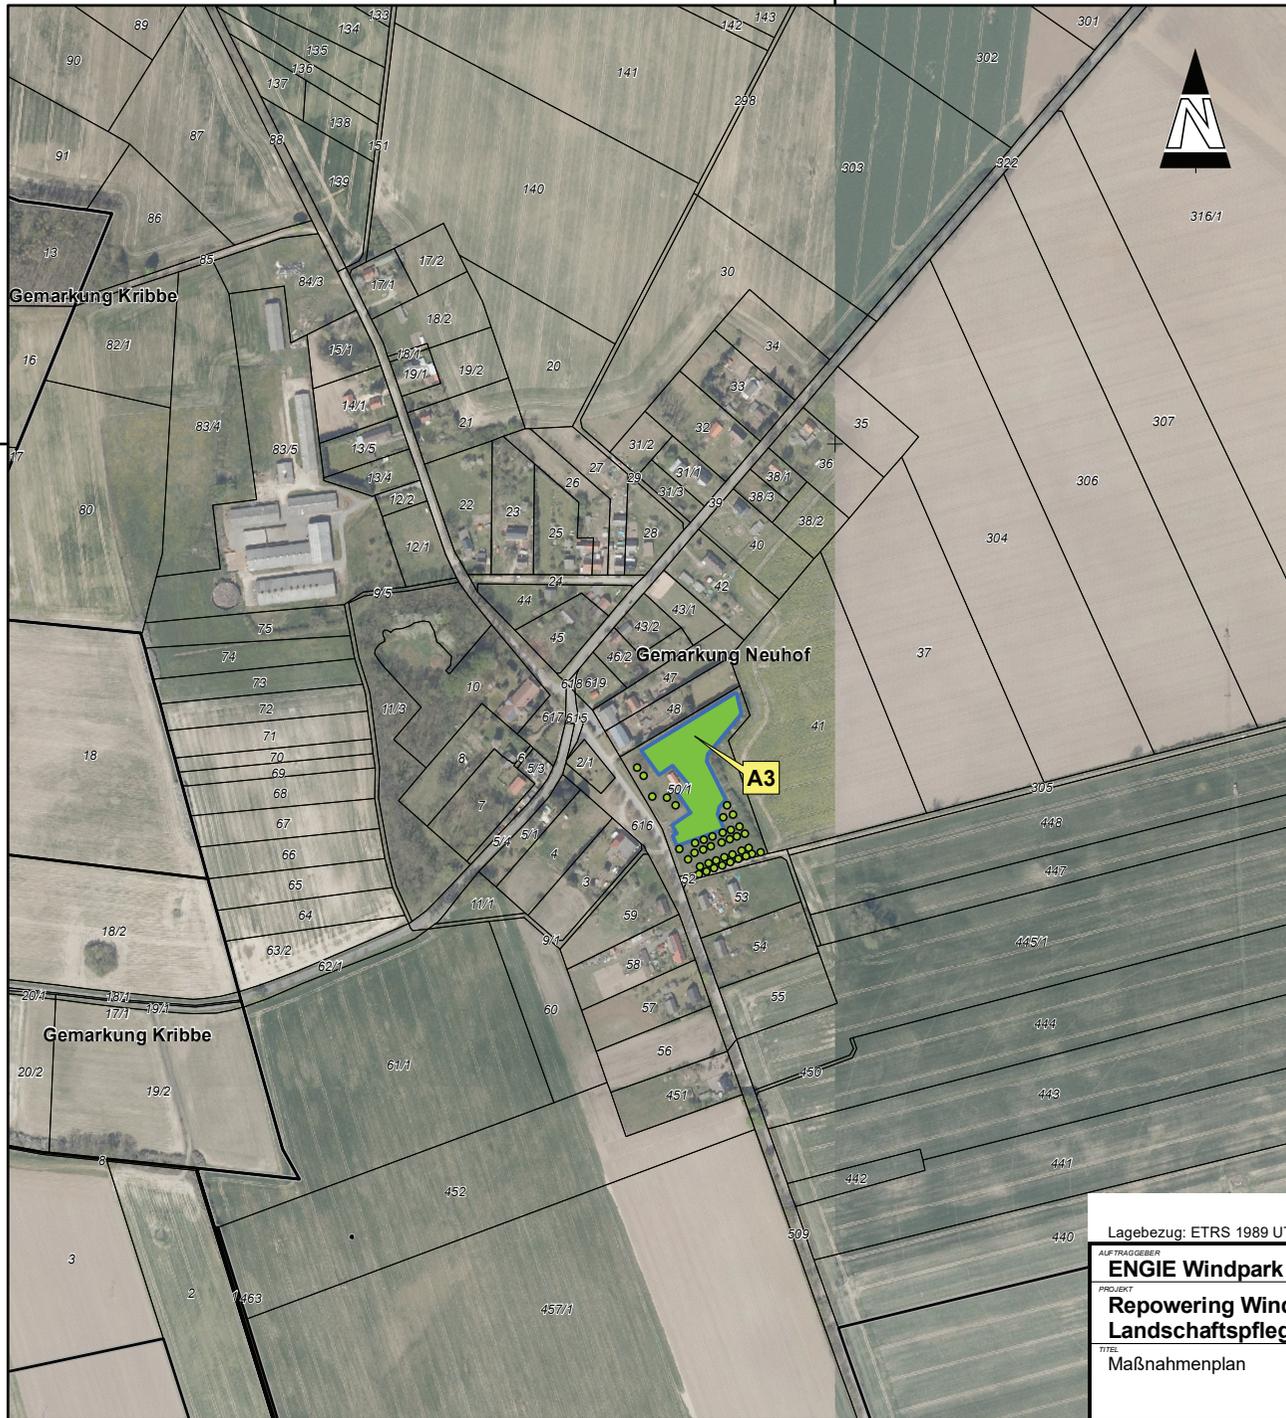

Maßnahmenkennung



Erläuterung Maßnahmentyp

- V Vermeidungsmaßnahme
- S Schutzmaßnahme
- E Ersatzmaßnahme
- A Ausgleichsmaßnahme
- G Gestaltungsmaßnahme

Erläuterung Index

- ASB Artenschutzrechtliche Maßnahme (Artenschutzfachbeitrag)
- CEF Artenschutzrechtliche Maßnahme zur Erhaltung der ökologischen Funktion der Fortpflanzungs- und Ruhestätten (continuous ecological functionality)

Maßnahmennummer und Beschreibung

A3 Aufwertung/ Pflanzung Streuobstwiese Neuhof

Sonstiges

- Bereits umgesetzte Pflanzung (Bestand)
- Änderung zum LBP Stand 10.12.2021
- Gemarkungsgrenze
- Flurgrenze
- Flurstücksgrenze

Quelle: © GeoBasis-DE/LGB, dl-de/by-2-0, Stand 03/2021

Lagebezug: ETRS 1989 UTM Zone 33N

AUFTRAGGEBER
ENGIE Windpark Portfolio 1 GmbH

PROJEKT
**Repowering Windpark Klockow
Landschaftspflegerischer Begleitplan**

TITEL
Maßnahmenplan

Anlage 2.2



GICON Großmann Ingenieur Consult GmbH
Stammstz Dresden

01219 Dresden Tiergartenstraße 48
Telefon: +49 351 47878-0 Telefax: -78 eMail: info@gicon.de

MASSSTAB 1:5.000	BEARBEITET JUC
BLATTFORMAT 420x297	GEZEICHNET SRR
DATEI 27.04.2023	REVISION 2
ZEICHNUNGSNR 200234G010	PROJEKTNR G200234GV386.DD1

33288000