
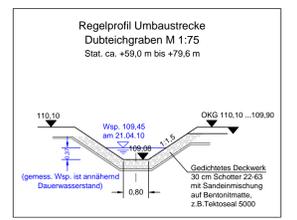


08.Direktographien_Längsschnitt.dwg 20.10.2016 (14:46)

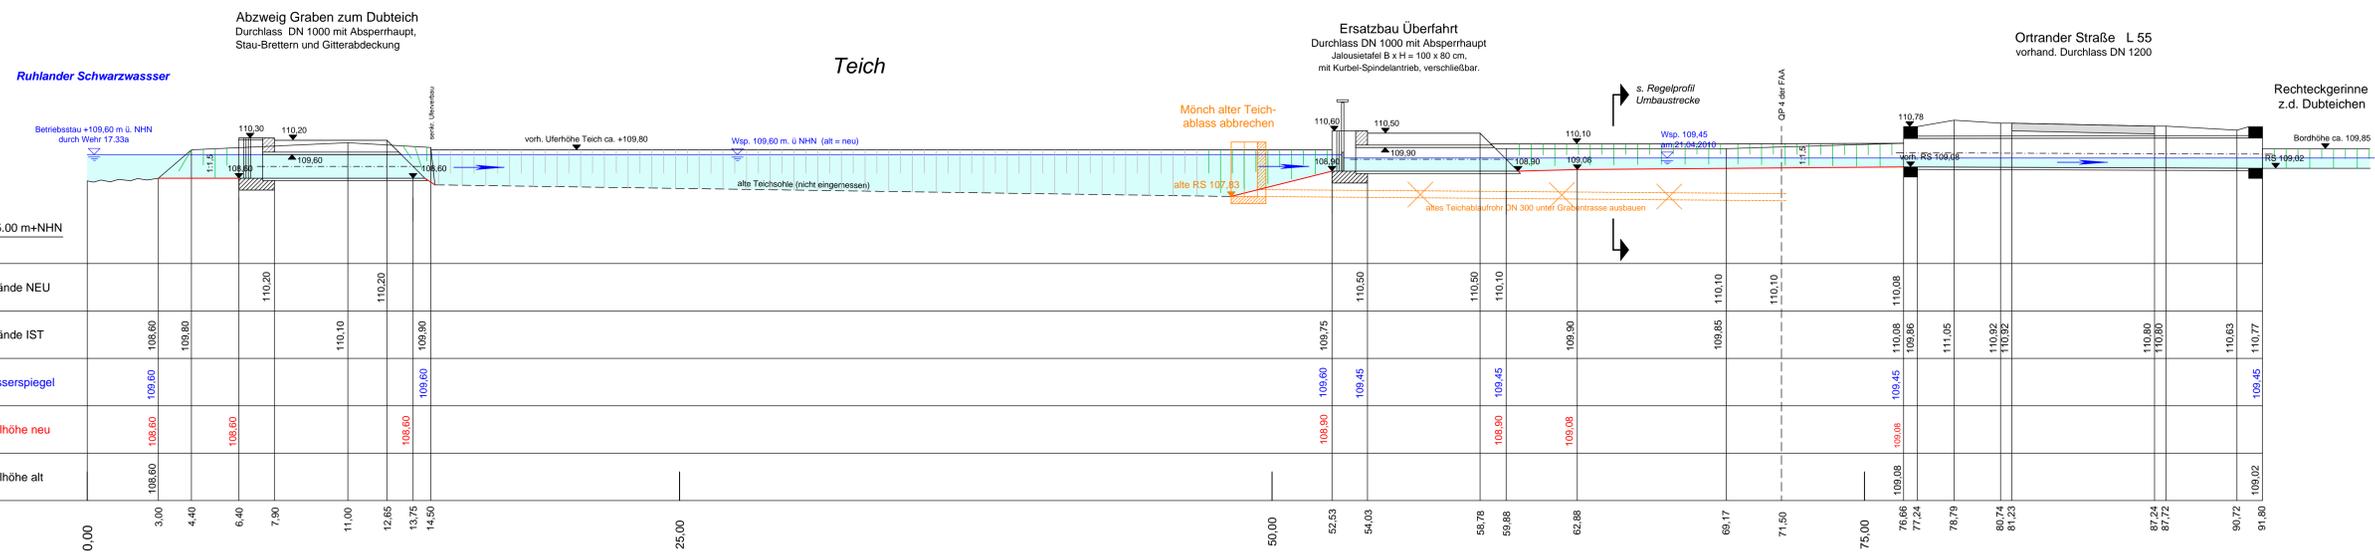

<p>Gewässerverband Kleine Elster - Pulsnitz Körperschaft des öffentlichen Rechts Finsterwalder Str. 32a 03249 Sonnewalde</p>	
<p>eta AG engineering eta AG engineering Büro Bautzen Thomas-Mann-Str. 2 02625 Bautzen</p>	
<p>Auftraggeber</p>	<p>Vorname</p>
<p>Planverfasser</p>	<p>Renaturierung Ruhlander Schwarzwasser Schaffung der ökologischen Durchgängigkeit an den Wehren 17.33 und 17.33a in Jannowitz</p>
<p>Prüfung</p>	<p>Zzeichnung</p>
<p>Versuchsnummer (AN)</p>	<p>Umbau Zuleiter Dubteiche Längsschnitt</p>
<p>Bauführer</p>	<p>Möller</p>
<p>Baukontrolle</p>	<p>Regel</p>
<p>Bauherr</p>	<p></p>
<p>Ort</p>	<p>Datum</p>
<p>Bautzen</p>	<p>01.04.2016</p>
<p>Lage-Meßstab</p>	<p>ETRS-89 / DHHN 92</p>
<p>Maßstab</p>	<p>1: 100</p>
<p>ANLAGE 1</p>	<p>Zeichnung Nr. 6</p>