


# Längsschnitt A - A

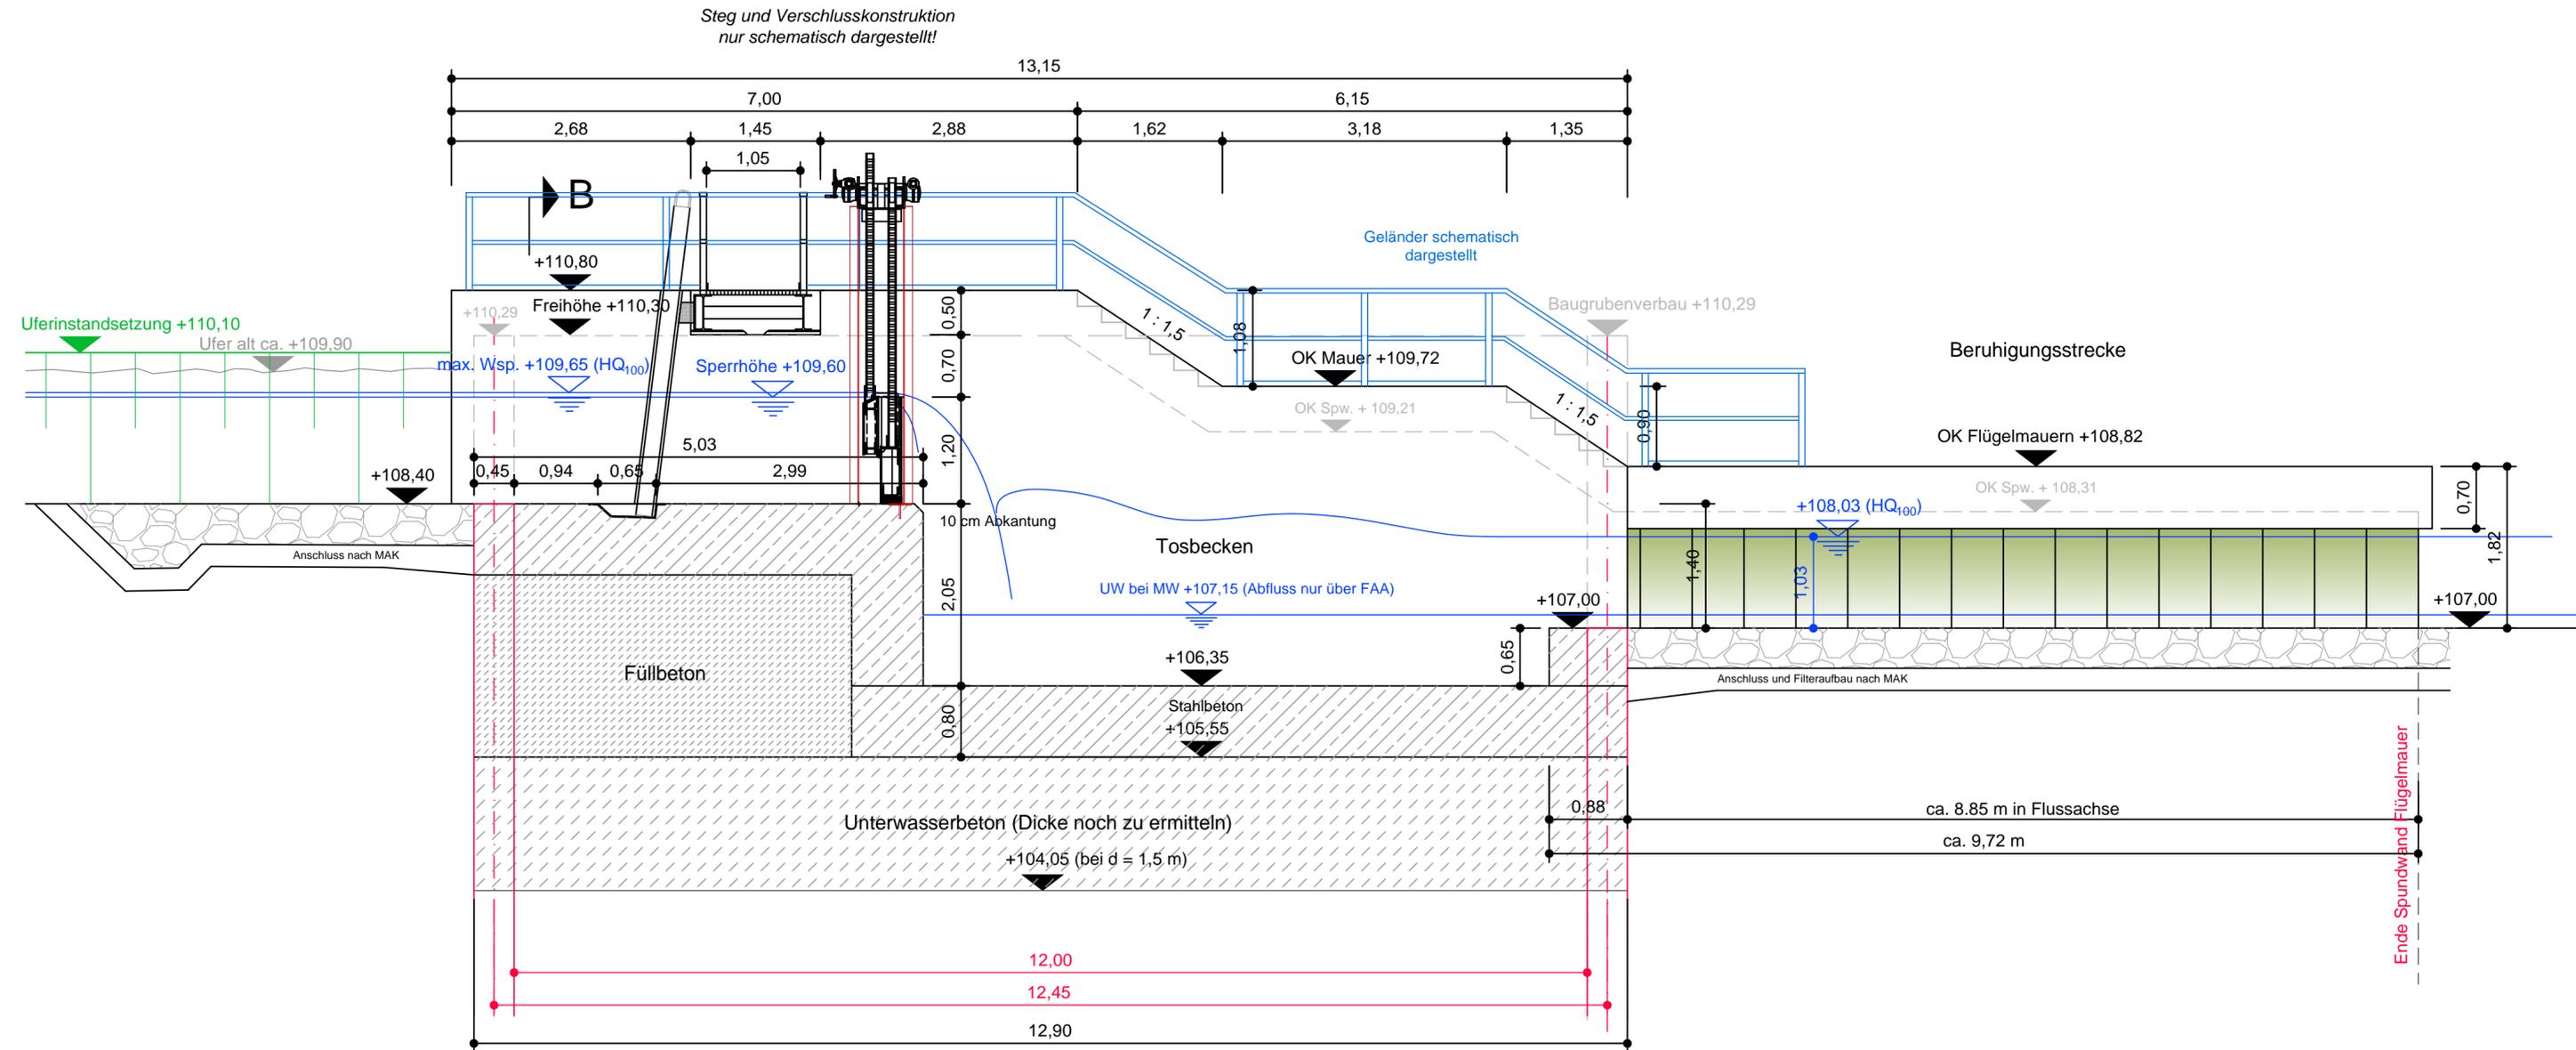

Plangrundlage erhalten von eta AG Büro Bautzen, Arbeitsstand 20.08.2015

Auftraggeber

eta AG engineering

eta AG Büro Bautzen  
Thomas-Mann-Straße 2  
02625 Bautzen

Auftragnehmer



IFG Ingenieurbüro für Geotechnik GmbH  
Purschitzer Str. 13  
02625 Bautzen  
Tel.: (03591) 6771-30  
Fax: (03591) 6771-40  
Halsbrücker Str. 31a  
09599 Freiberg  
Tel.: (03731) 68542  
Fax: (03731) 68544  
Bischofswerdaer Str. 14a  
01833 Stolpen  
Tel.: (035973) 29621  
Fax.: (035973) 29626

	Datum	Name	Unterschrift
Gezei	20.10.15	E. Johne	
Bearb.	20.10.15	St. Thiem	
Gepf.	20.10.15	St. Thiem	

Renaturierung Ruhlander Schwarzwasser  
Schaffung der ökologischen Durchgängigkeit  
an den Wehren 17.33 und 17.33a  
01945 Hermsdorf-Jannowitz  
Längsschnitt Wehr

Auftragsnr.: 190-10-14  
Phase: Baugrunduntersuchung

Plan-Nr.: Anlage 1  
Ers. f.:

Maßstab(m, cm) 1 : 50  
Blatt 2 2 Bl.