




Purschitzer Straße 13
02625 Bautzen
Tel: 03591/6771-30
Fax: 03591/6771-40

Ersatzneubau Wehr 17.33a
Renaturierung Ruhlander Schwarzwasser
Projekt-Nr. 190-10-14
horizontal-ebenes Strömungsmodell

Boden	k_{hx} [m/s]	k_{hy} [m/s]	n_{eff} [-]	Bezeichnung
	$3.000 \cdot 10^{-4}$	$3.000 \cdot 10^{-4}$	0.20	Schicht 2/5: Sand

GGU-SS-FLOW2D / Version 10.08 / 11.02.2015
Bemessungssituation BS-P
Datei: 4-1-1_horizontal-eben.fen
Datum: 19.10.2015
FE-Netz mit 23201 Elementen und 11766 Knoten

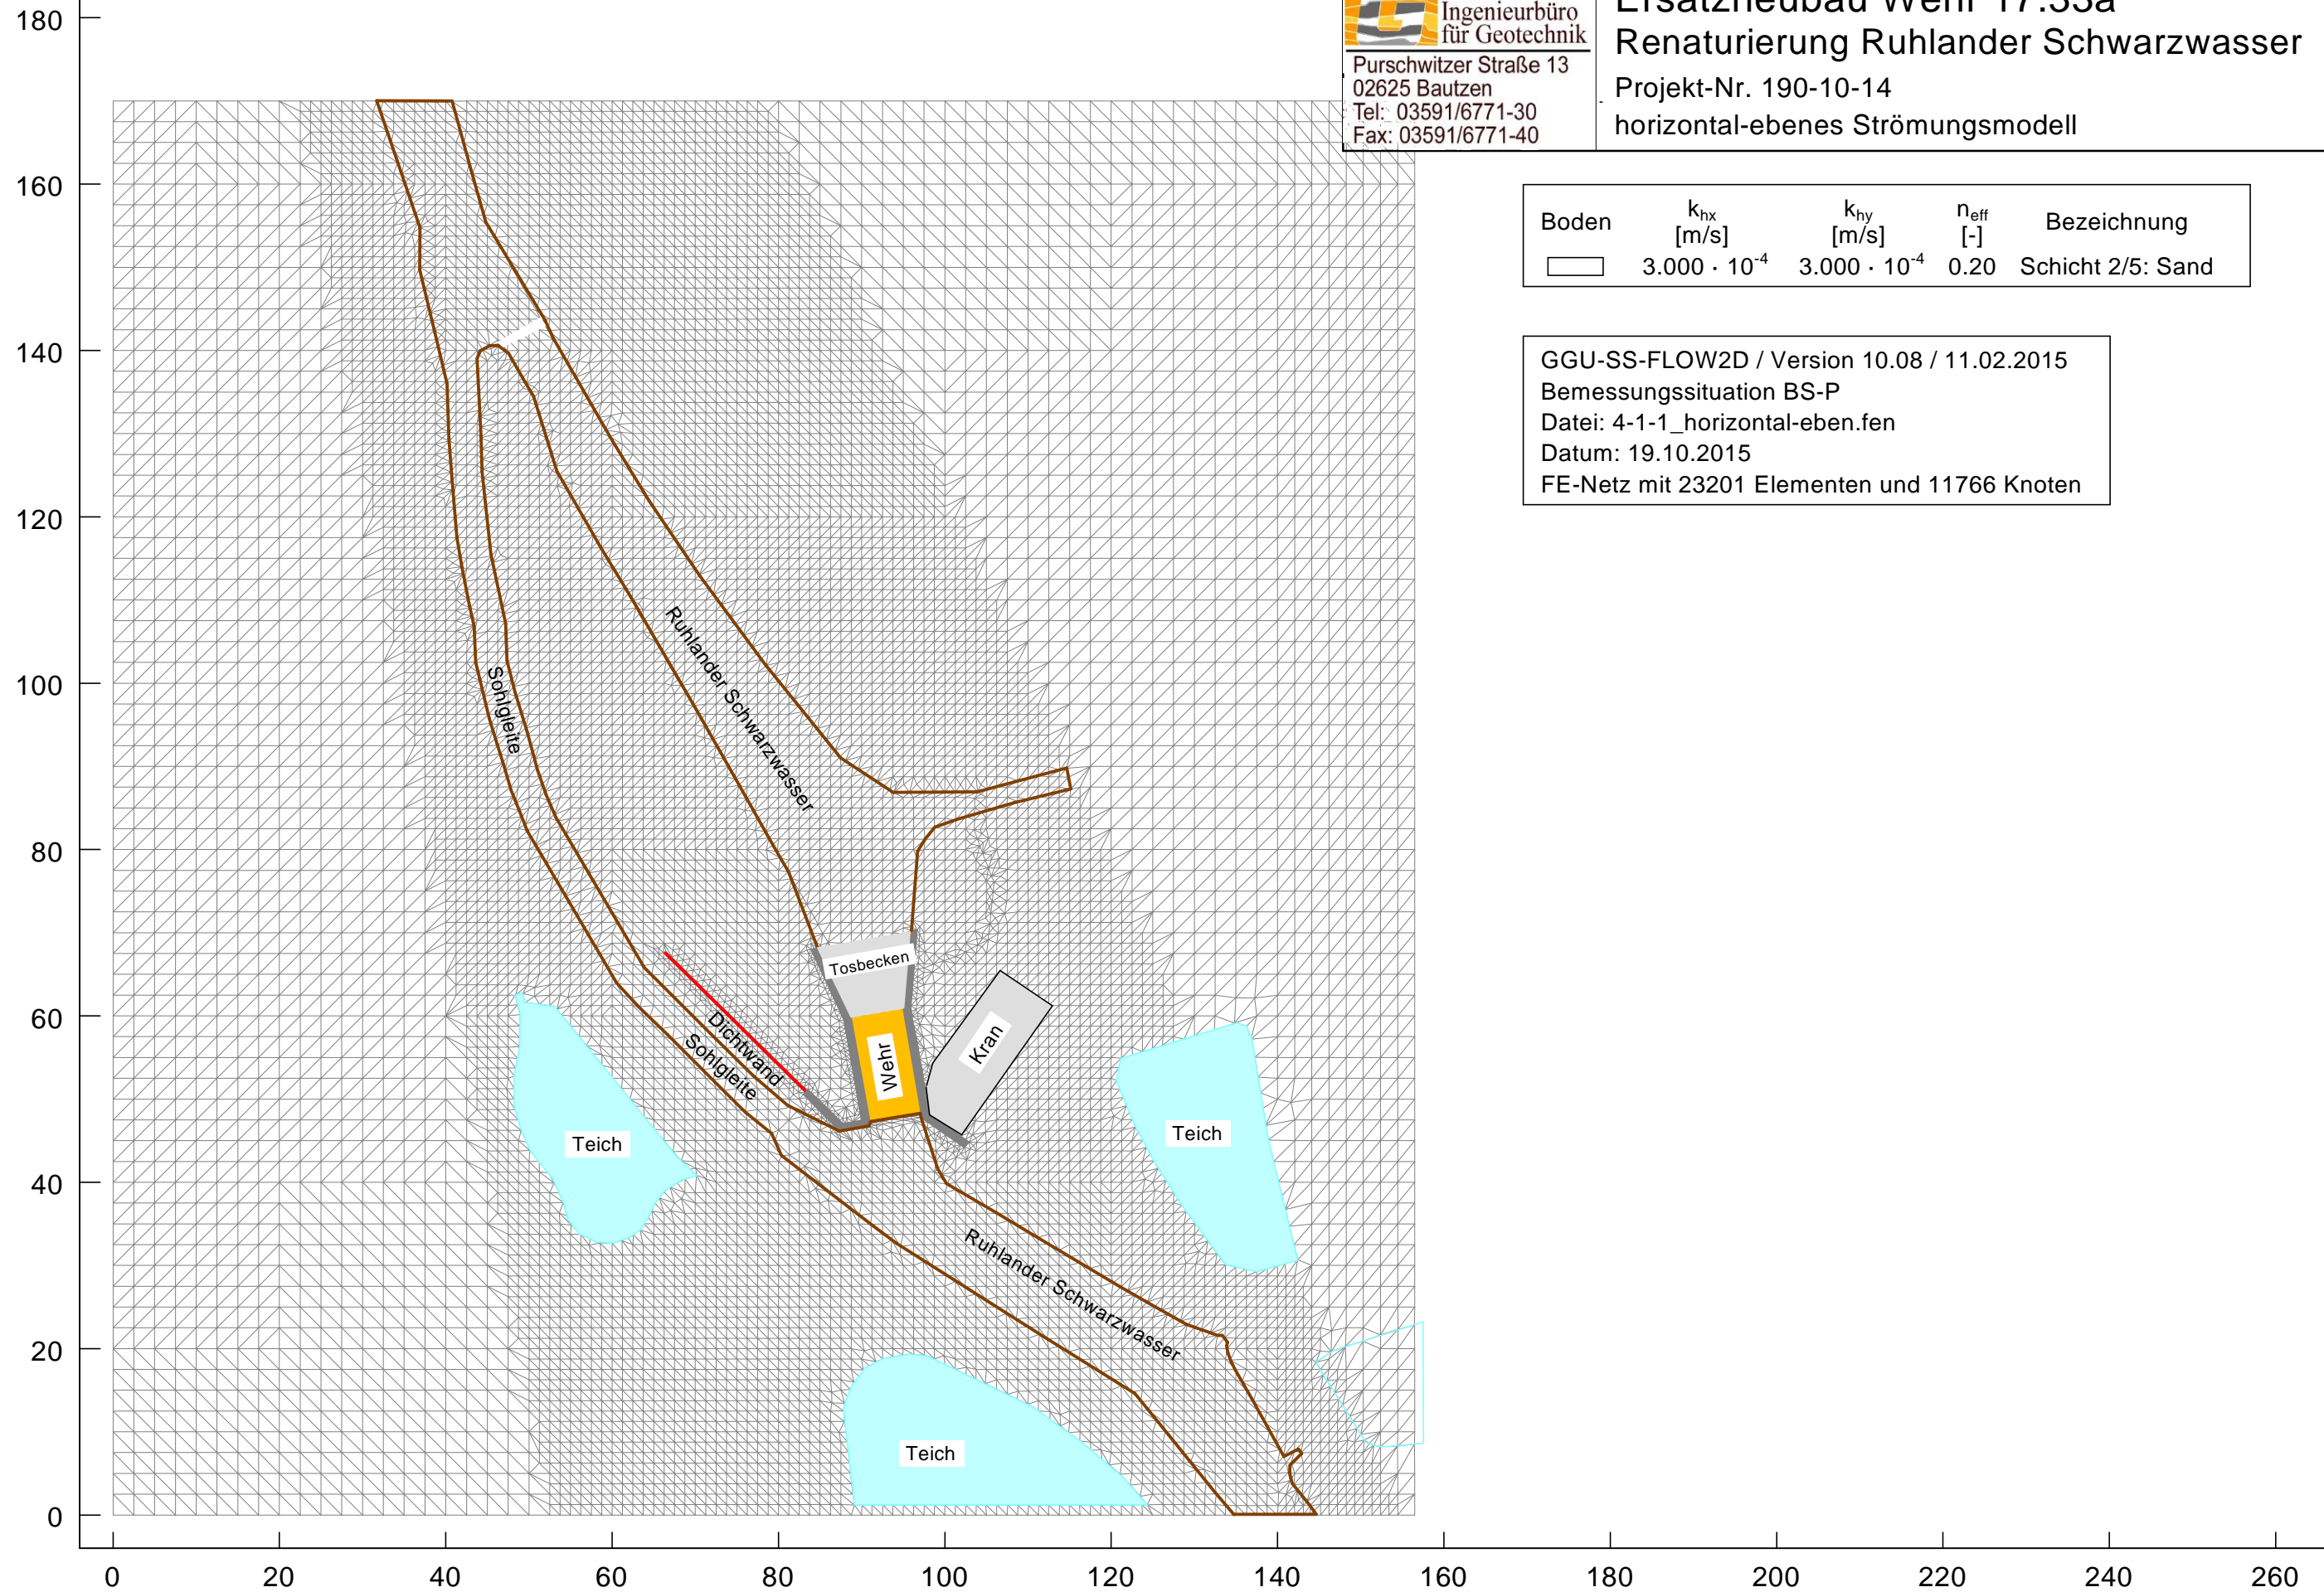



Purschitzer Straße 13
02625 Bautzen
Tel: 03591/6771-30
Fax: 03591/6771-40

Ersatzneubau Wehr 17.33a
Renaturierung Ruhlander Schwarzwasser
Projekt-Nr. 190-10-14
horizontal-ebenes Strömungsmodell

Boden	k_{hx} [m/s]	k_{hy} [m/s]	n_{eff} [-]	Bezeichnung
	$3.000 \cdot 10^{-4}$	$3.000 \cdot 10^{-4}$	0.20	Schicht 2/5: Sand

GGU-SS-FLOW2D / Version 10.08 / 11.02.2015
Bemessungssituation BS-P
Datei: 4-1-2_horizontal-eben.fen
Datum: 19.10.2015
Isolinien Potentiale

