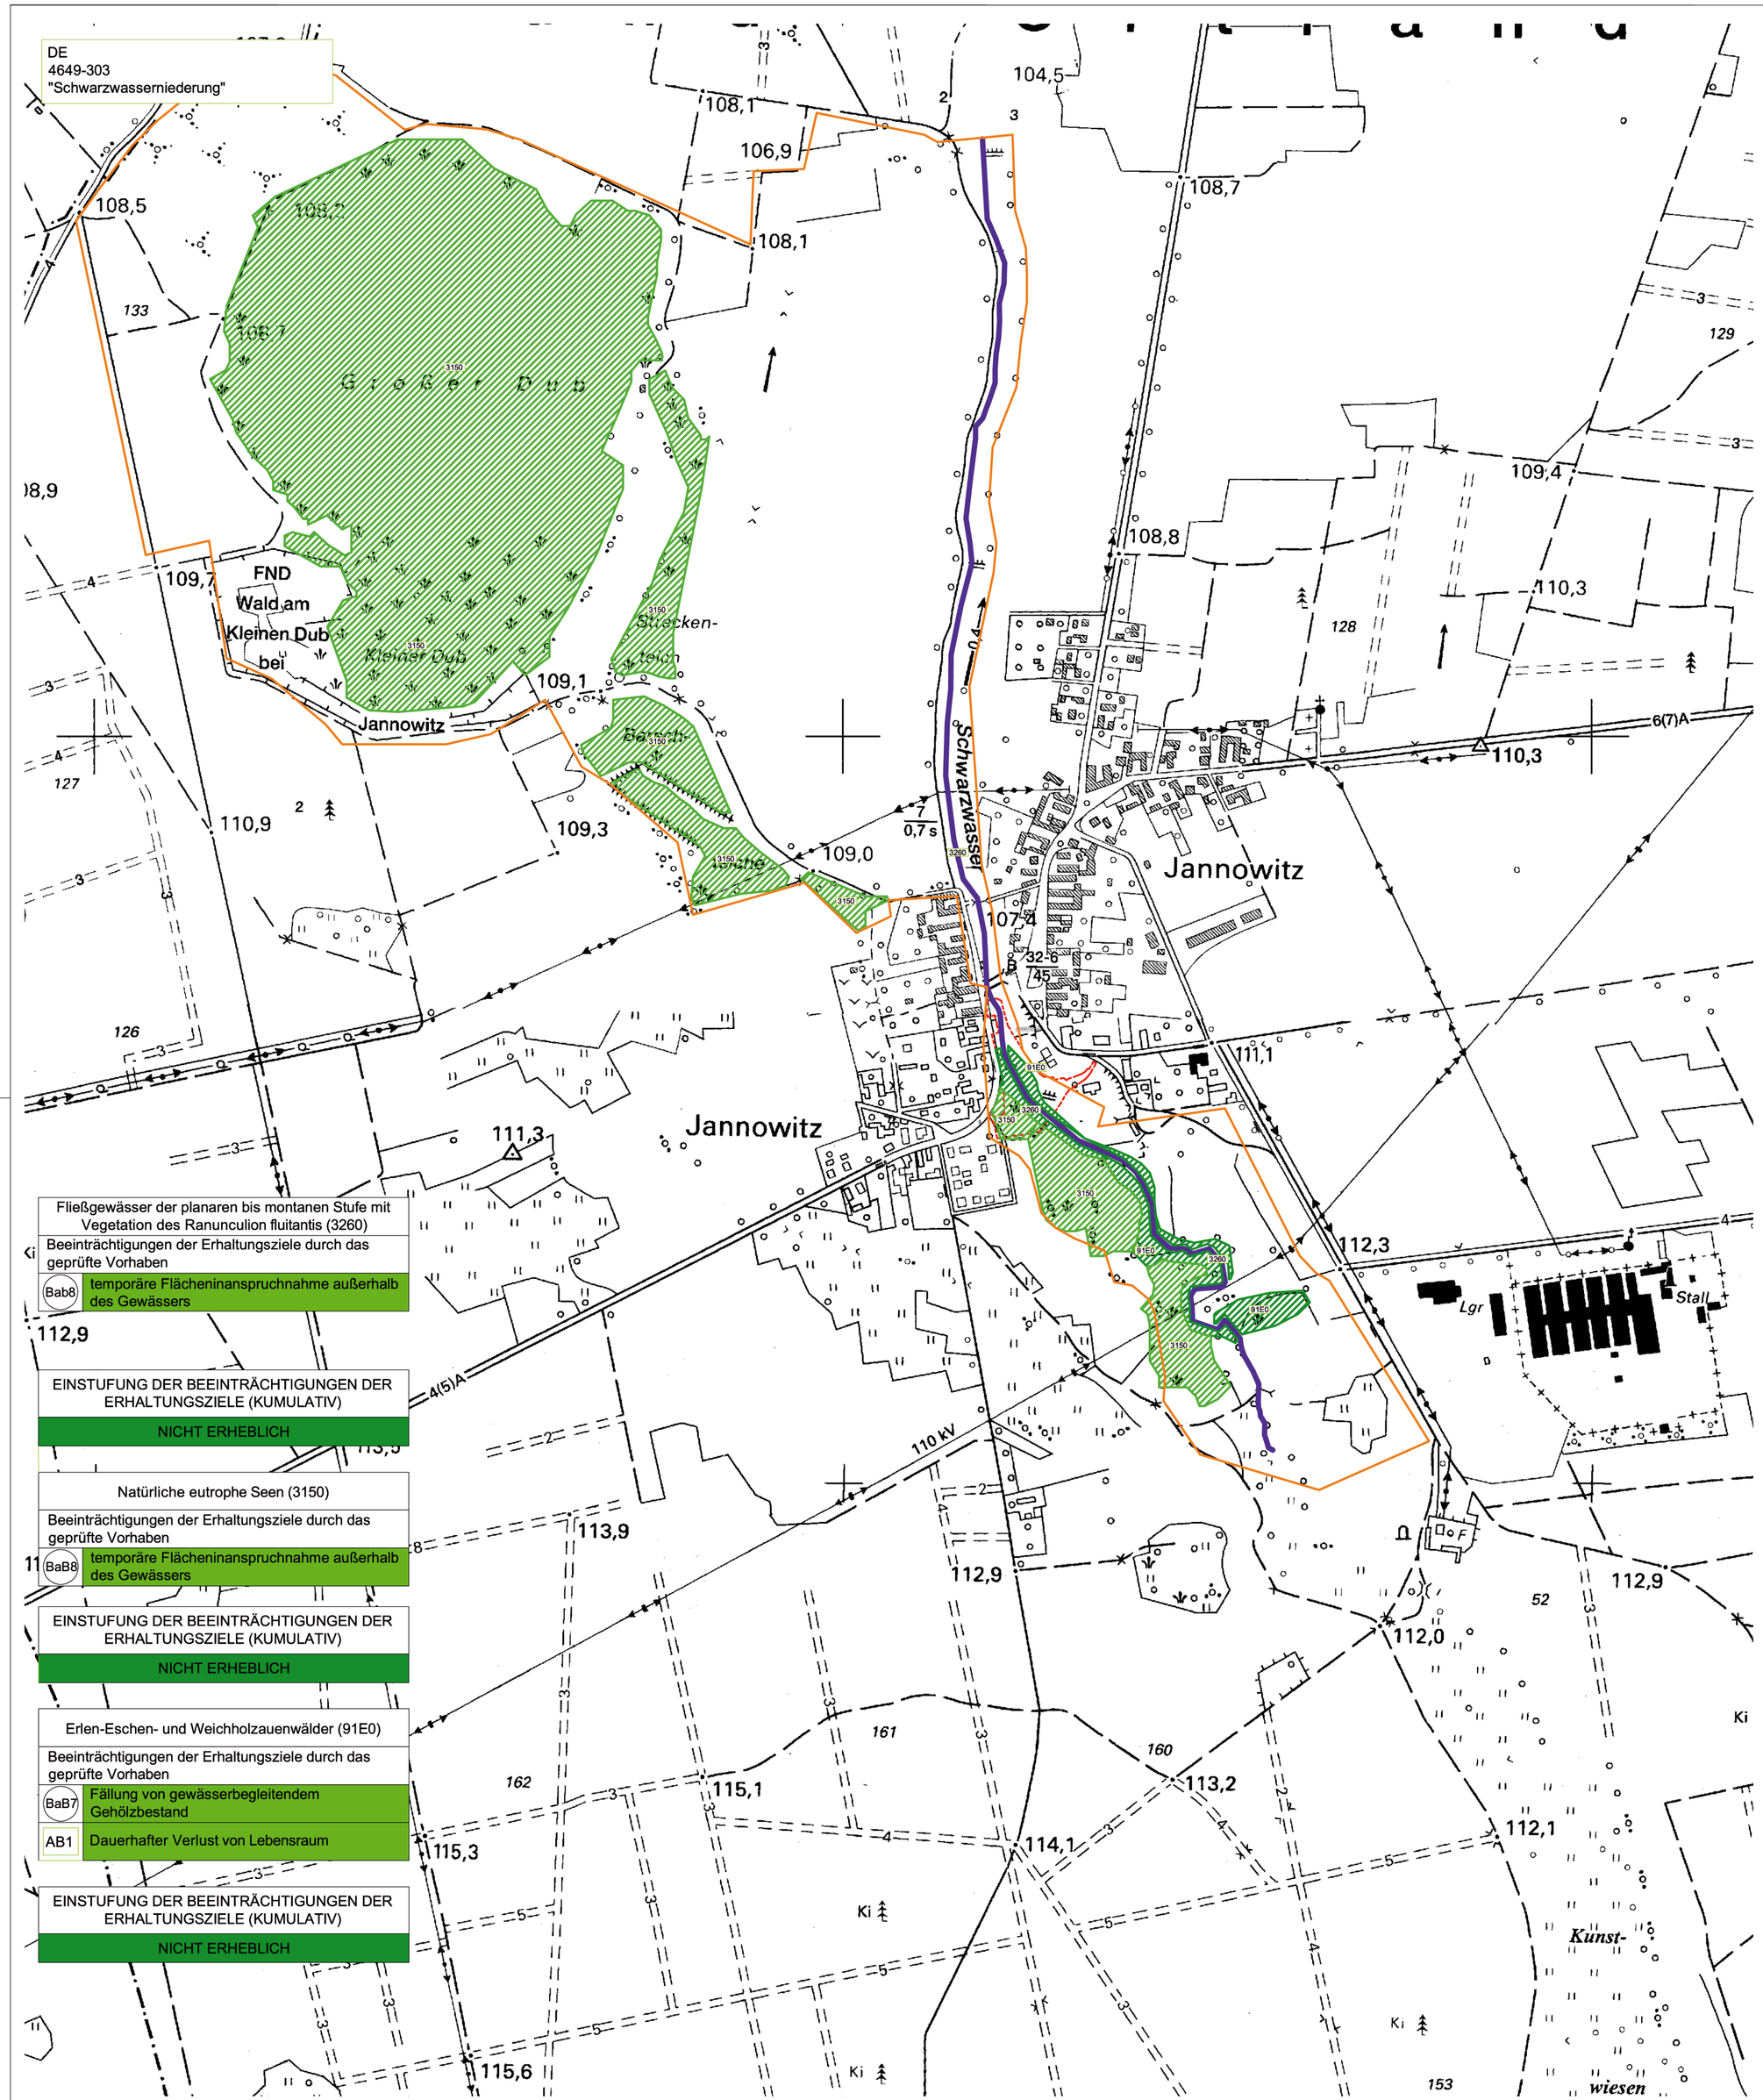

Fließgewässer der planaren bis montanen Stufe mit Vegetation des Ranunculion fluitantis (3260)

Beeinträchtigungen der Erhaltungsziele durch das geprüfte Vorhaben

Bab8	temporäre Flächeninanspruchnahme außerhalb des Gewässers

EINSTUFUNG DER BEEINTRÄCHTIGUNGEN DER ERHALTUNGSZIELE (KUMULATIV)

NICHT ERHEBLICH

Natürliche eutrophe Seen (3150)

Beeinträchtigungen der Erhaltungsziele durch das geprüfte Vorhaben

BaB8	temporäre Flächeninanspruchnahme außerhalb des Gewässers

EINSTUFUNG DER BEEINTRÄCHTIGUNGEN DER ERHALTUNGSZIELE (KUMULATIV)

NICHT ERHEBLICH

Erlen-Eschen- und Weichholzauenwälder (91E0)

Beeinträchtigungen der Erhaltungsziele durch das geprüfte Vorhaben

BaB7	Fällung von gewässerbegleitendem Gehölzbestand
AB1	Dauerhafter Verlust von Lebensraum

EINSTUFUNG DER BEEINTRÄCHTIGUNGEN DER ERHALTUNGSZIELE (KUMULATIV)

NICHT ERHEBLICH

LEGENDE

Bestand

Lebensraumtypen gemäß Anhang I der FFH-Richtlinie

- 3260 — Fließgewässer der planaren bis montanen Stufe mit Vegetation des Ranunculion fluitantis (Erhaltungszustand B)
- 3150 — natürliche eutrophe Seen (Erhaltungszustand B)
- 91E0 — Erlen-Eschen- und Weichholzauenwälder (Erhaltungszustand C)

Sonstige wichtige gebietsbezogene Informationen

- Abgrenzung des FFH-Gebietes "Schwarzwasserniederung"

Beeinträchtigungen der Erhaltungsziele

BaB1 Beeinträchtigungsnummer

Beschreibung der Beeinträchtigungen

Lebensraumtyp (Anhang I) / Tier- oder Pflanzenart (Anhang II)	
Beeinträchtigungen der Erhaltungsziele durch das geprüfte Vorhaben	
BbB 1	Beschreibung der Beeinträchtigungen incl. Einstufung der Erheblichkeit
BaB 2	.....

EINSTUFUNG DER BEEINTRÄCHTIGUNGEN DER ERHALTUNGSZIELE (KUMULATIV)

ERHEBLICH

NICHT ERHEBLICH

Einstufung der Erheblichkeit

ERHEBLICH

NICHT ERHEBLICH

Art der Beeinträchtigung

- (B) Baubedingte Beeinträchtigung
- [B] Anlagebedingte Beeinträchtigung

Wirkzonen des geprüften Vorhabens

- Baufeldgrenze

Auftraggeber

Gewässerverband "Kleine Elster - Pulsnitz"
Körperschaft des öffentlichen Rechts, zertifiziert nach DIN EN ISO 9001 / 14001

Finsterwalder Str. 32a 03249 Sonnewalde

Auftragnehmer

eta AG engineering

eta AG engineering
Büro Bautzen
Thomas-Mann-Str. 2
02625 Bautzen

ifs. GmbH
Institut für Freiraum und Siedlungsentwicklung
Großenhainer Straße 15
D-01097 Dresden

Lagebezug:	Gauß/Krüger RD 83	Höhenbezug:	DHHN 92
Landkreis:	BRANDENBURG	Gemeinde:	JANNOWITZ
Gemarkung:	HERMSDORF	Flurstück:	

	Datum	Name	Unterschrift
Gezei.	17.02.2016	Hoor	
Bearb.	17.02.2016	Hoor	
Gepr.	17.02.2016	Schmidt	

Ruhlander Schwarzwasser - Renaturierung durch Umbau / Ertüchtigung der Wehre 17.33 und 17.33a

FFH Verträglichkeitsprüfung

Auftragsnr.: 14010	Plan-Nr.:	Maßstab (m, cm)	Blatt 1
Phase:	Ers. f.:	1:5000	1 Bl.