Fischaufstiegsanlage nach DWA-M 509: Sohlgleite mit Beckenstrukturen aus Steinquerriegeln

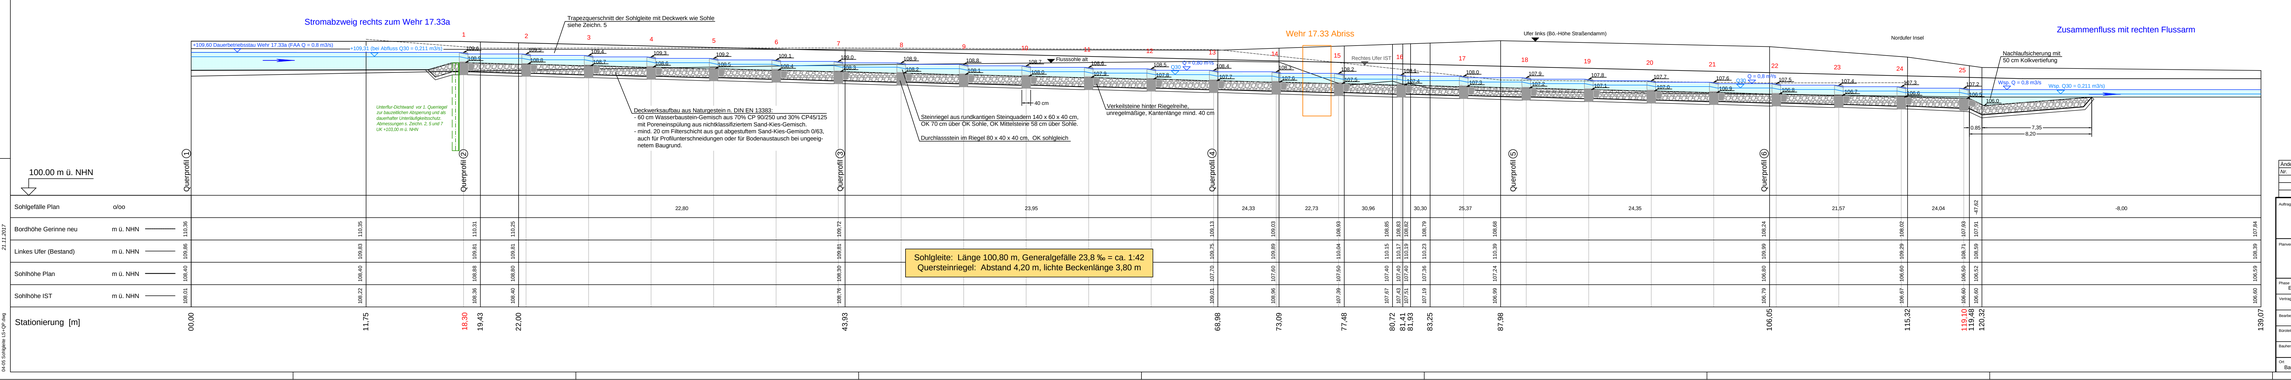

Änderung / Revision:			
Nr.	Datum	Name	Inhalt

Aufgegeben:

Gewässerverband Kleine Elster - Pulsnitz
Körperschaft des Öffentlichen Rechts
Finsterwalder Str. 32a 03249 Sonnewalde

Planverfasser:

eta AG engineering
eta AG engineering
Büro Bautzen
Thomas-Mann-Str. 2
02625 Bautzen

Phase: Entwurfs-/Genehmigungsplan

Vertragsnummer (AN): 4 6882 90

Bearbeiter: Möller

Bestätiger: Regel

Bauherr:

Vorhaben:

Renaturierung Ruhlander Schwarzwasser
Schaffung der ökologischen Durchgängigkeit
an den Wehren 17.33 und 17.33a in Jannowitz

Zeichnung:

Sohlgleite Fischaufstiegsanlage
Längsschnitt

Ort	Datum	Lage-Höhenbezug	Maßstab	
Bautzen	30.11.2017	ETRS 89 / DHHN 92	1: 100	ANLAGE 1 Zeichnung Nr. 4A

21.11.2017

04-05 Sohlgleite 11-12-2017.dwg