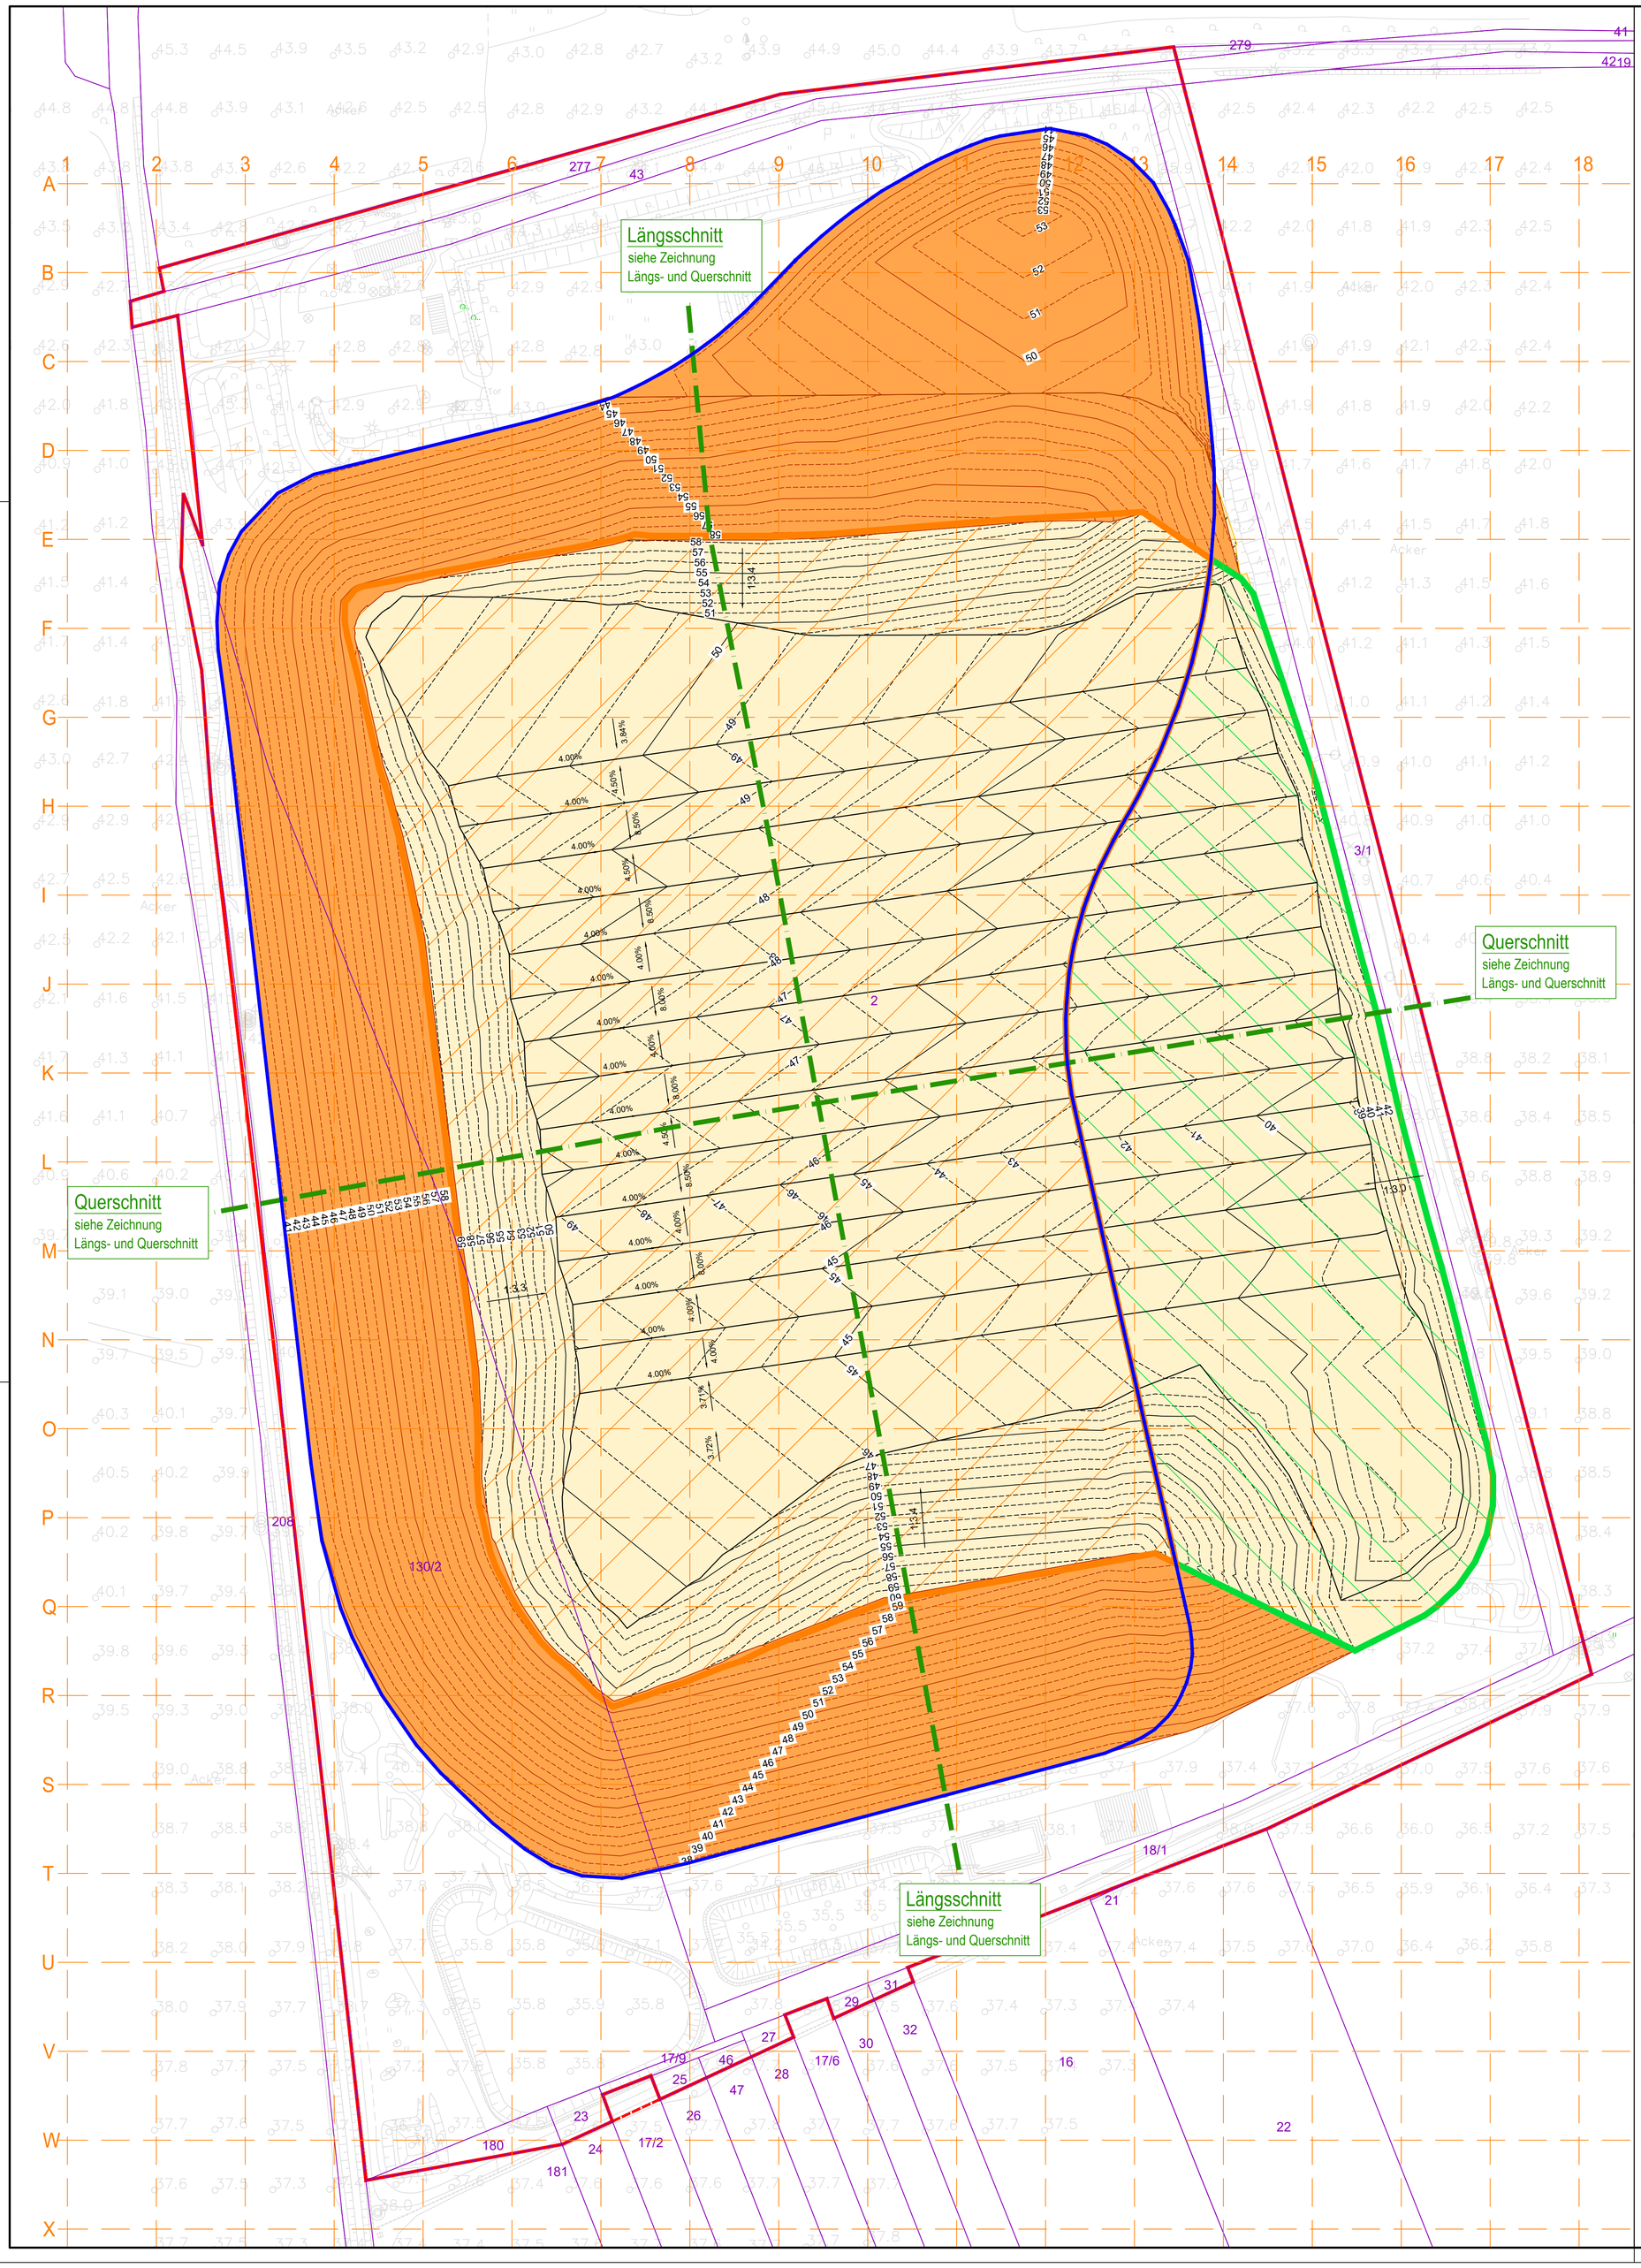

Legende

- örtl. Bau- und Prüfraster 30 m x 30 m
- Höhenschichtlinie (5m Schritte)
- Höhenschichtlinie (1m Schritte)
- 1:3 Neigungsverhältnis
- OK Bauplanum (Ertüchtigung und Erweiterung des Deponieabschnittes)
- OK Abfall (Änderung Altkörpersicherung)
- Betriebsgrenze
- Abfallgrenze (Plangenehmigung 18.12.2019)
- Kombinierte Basis- und Oberflächenabdichtung
- Basisabdichtung DK III gem. DepV

Bearb.: Siems	Gez.: Kohlhagen	Erstellt: 14.07.2023

Index	Datum	Gez./Bearb.	Art der Änderung	Gepr.

Quelle: Bestand Befliegung 2023

Antragsteller:

MEAB Märkische Entsorgungsanlagen-Betriebsgesellschaft mbH

Tschudistraße 3
14476 Potsdam
Tel.: +49 (0) 33208 60-112
Fax: +49 (0) 33208 60-235

Planer:

BN Umwelt GmbH

Petridamm 26
18146 ROSTOCK
Tel.: +49 (0) 381 63712-30
Fax: +49 (0) 381 63712-34

Franz-Wienholz-Str. 25a
17291 PRENZLAU
Tel.: +49 (0) 3984 835-201
Fax: +49 (0) 3984 835-590

Rostock
-Ort-
07.12.2023
-Datum-
-Unterschrift-

Bauvorhaben:

Ertüchtigung und Erweiterung der SAD Röthehof um einen Deponieabschnitt DK III

Landkreis: Havelland — Land: Brandenburg

Planinhalt:

Lageplan
OK Bauplanum

Planungsstand:	Genehmigung	Projekt-Nr.:	1252-56
Maßstab:	1:1.000	Zeichnungs-Nr.:	41403
Höhenbezug:	DHHN 16	Anlage:	IV.2.2
Koordinatensystem:	ETRS 89	Blatt-Nr.:	1/1