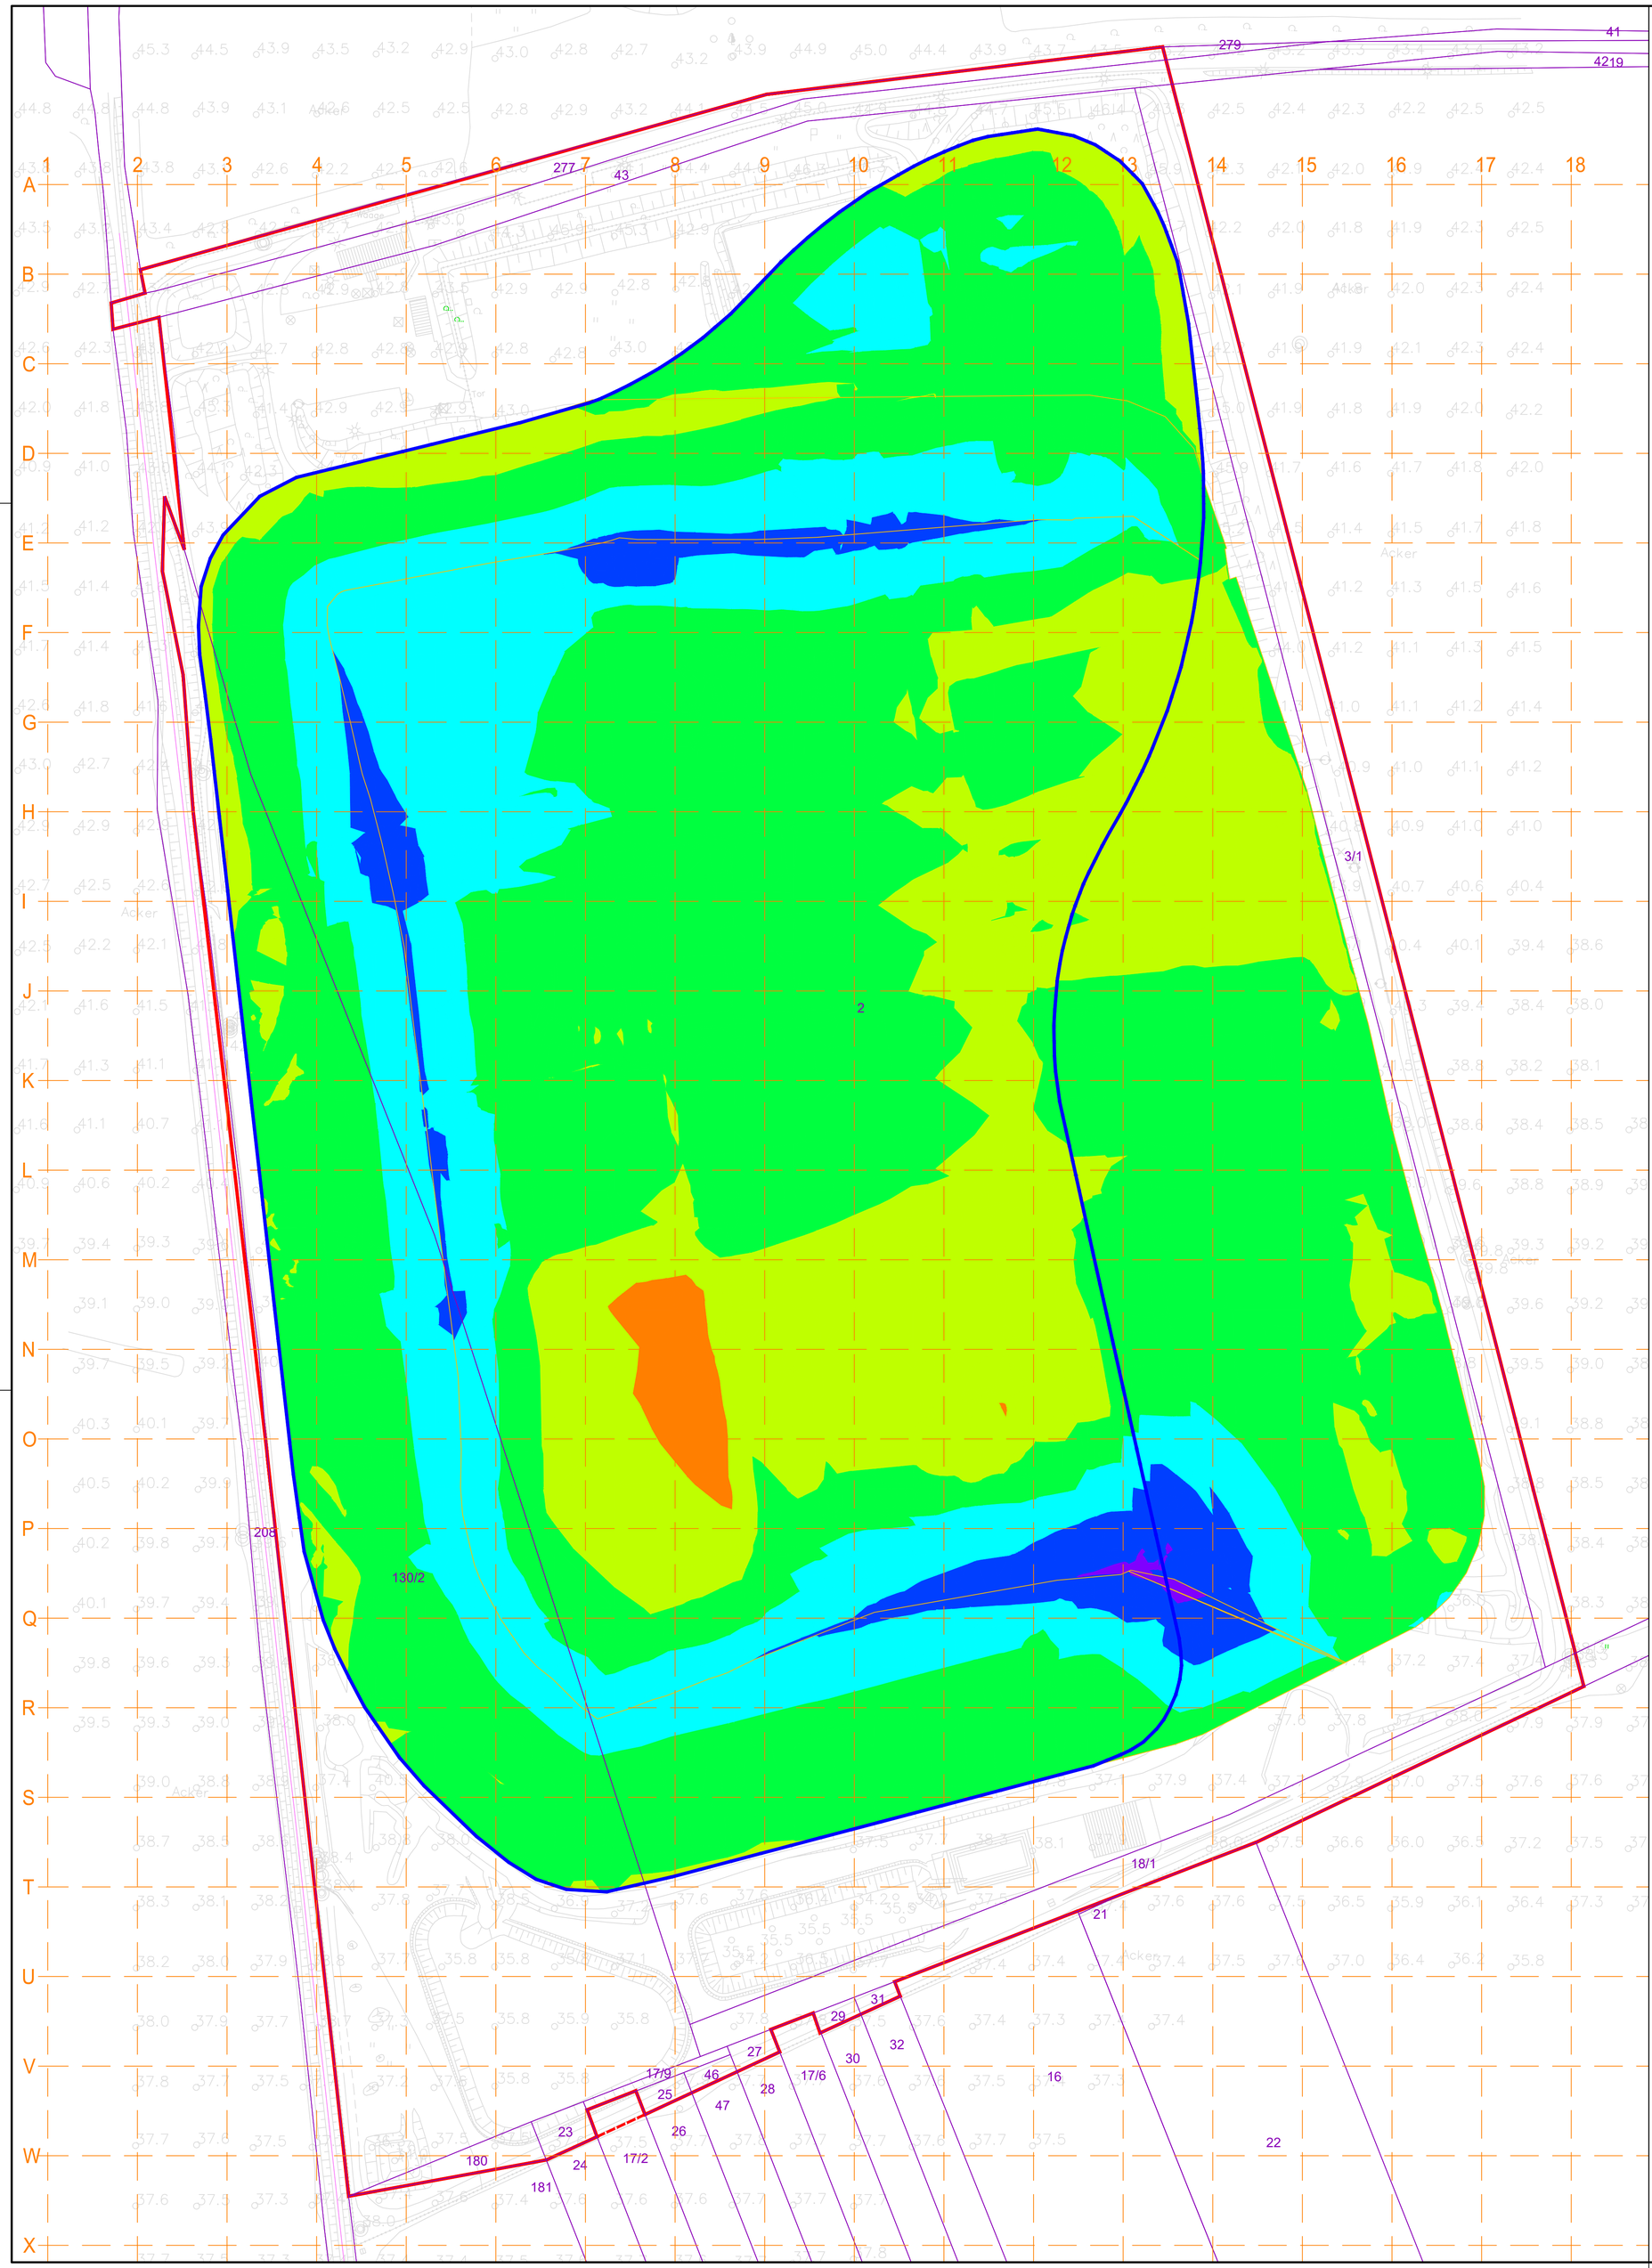

Höhentabelle

Nummer	Min. Höhenwert	Max. Höhenwert	Farbe
1	-15.000	-10.000	
2	-10.000	-5.000	
3	-5.000	0.000	
4	0.000	5.000	
5	5.000	10.000	
6	10.000	15.000	
7	15.000	20.000	

örtl. Bau- und Prüfraster
30 m x 30 m

Abfallgrenze (Plangenehmigung 18.12.2019)

Betriebsgrenze

Bearb.: Siems	Gez.: Kohlhagen	Erstellt: 14.07.2023

Index	Datum	Gez./Bearb.	Art der Änderung	Gepr.

Quelle: Bestand Befliegung 2023

Antragsteller:

MEAB Märkische Entsorgungsanlagen-Betriebsgesellschaft mbH

Märkische Entsorgungsanlagen-Betriebsgesellschaft mbH
Tschudistraße 3
14476 Potsdam
Tel.: +49 (0) 33208 60-112
Fax: +49 (0) 33208 60-235

Planer:

BN Umwelt GmbH

Petridamm 26
18146 ROSTOCK
Tel.: +49 (0) 381 63712-30
Fax: +49 (0) 381 63712-34

Franz-Wienholz-Str. 25a
17291 PRENZLAU
Tel.: +49 (0) 3984 835-201
Fax: +49 (0) 3984 835-590

Rostock
-Ort-

07.12.2023
-Datum-

-Unterschrift-

Bauvorhaben:

Ertüchtigung und Erweiterung der SAD Röthehof um einen Deponieabschnitt DK III

Landkreis: Havelland

Land: Brandenburg

Planinhalt:

Lageplan
Profilierungsmengen

Planungsstand:	Genehmigung	Projekt-Nr.:	1252-56
Maßstab:	1:1.000	Zeichnungs-Nr.:	41405
Höhenbezug:	DHHN 16	Anlage:	IV.2.6
Koordinatensystem:	ETRS 89	Blatt-Nr.:	1/1