



Kombinierte Basis- und Oberflächenabdichtung (KBO)

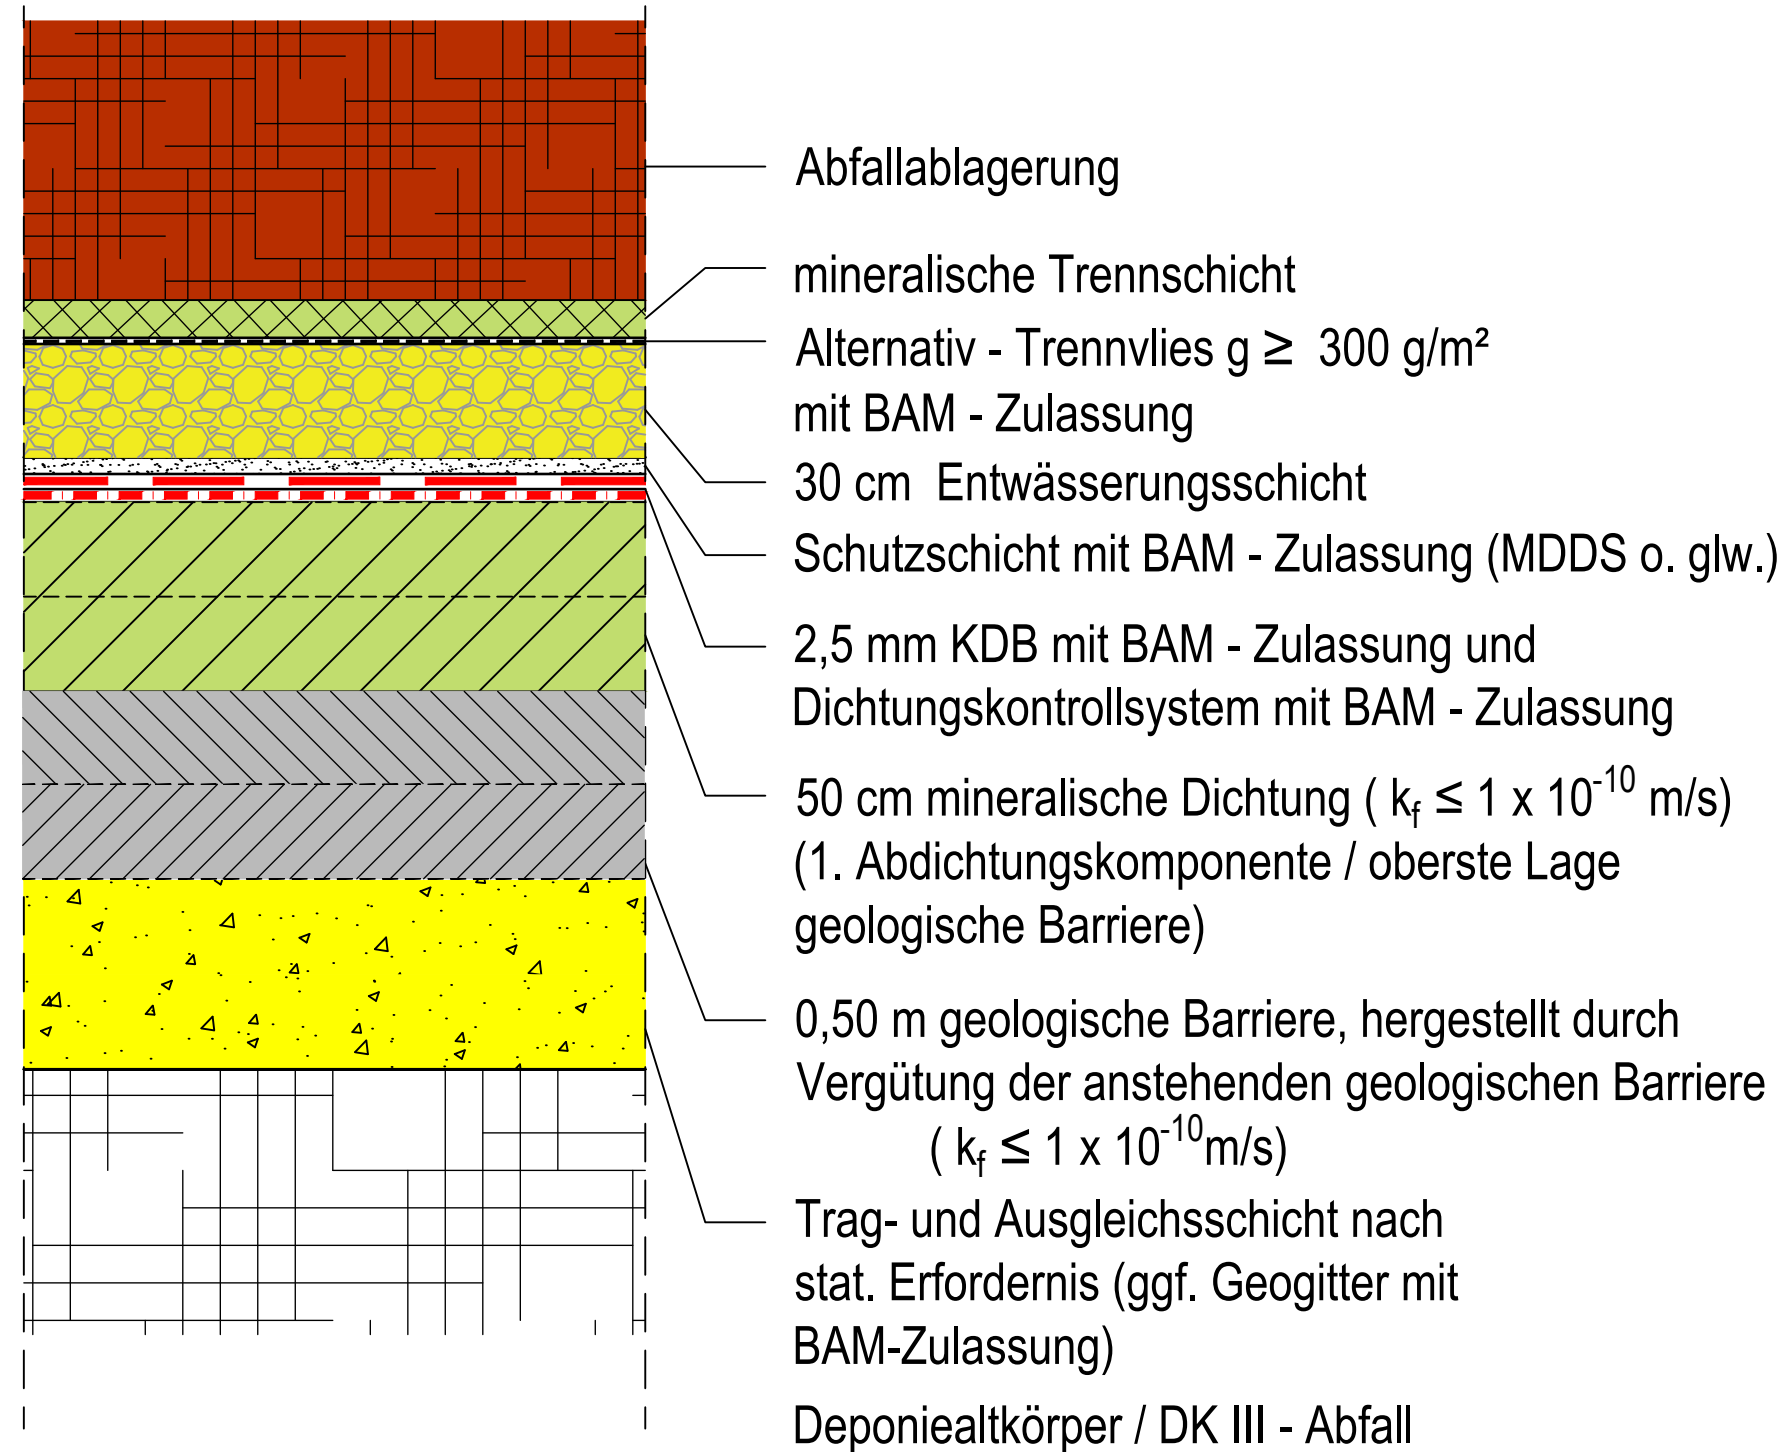

Basisabdichtung DK III gemäß DepV

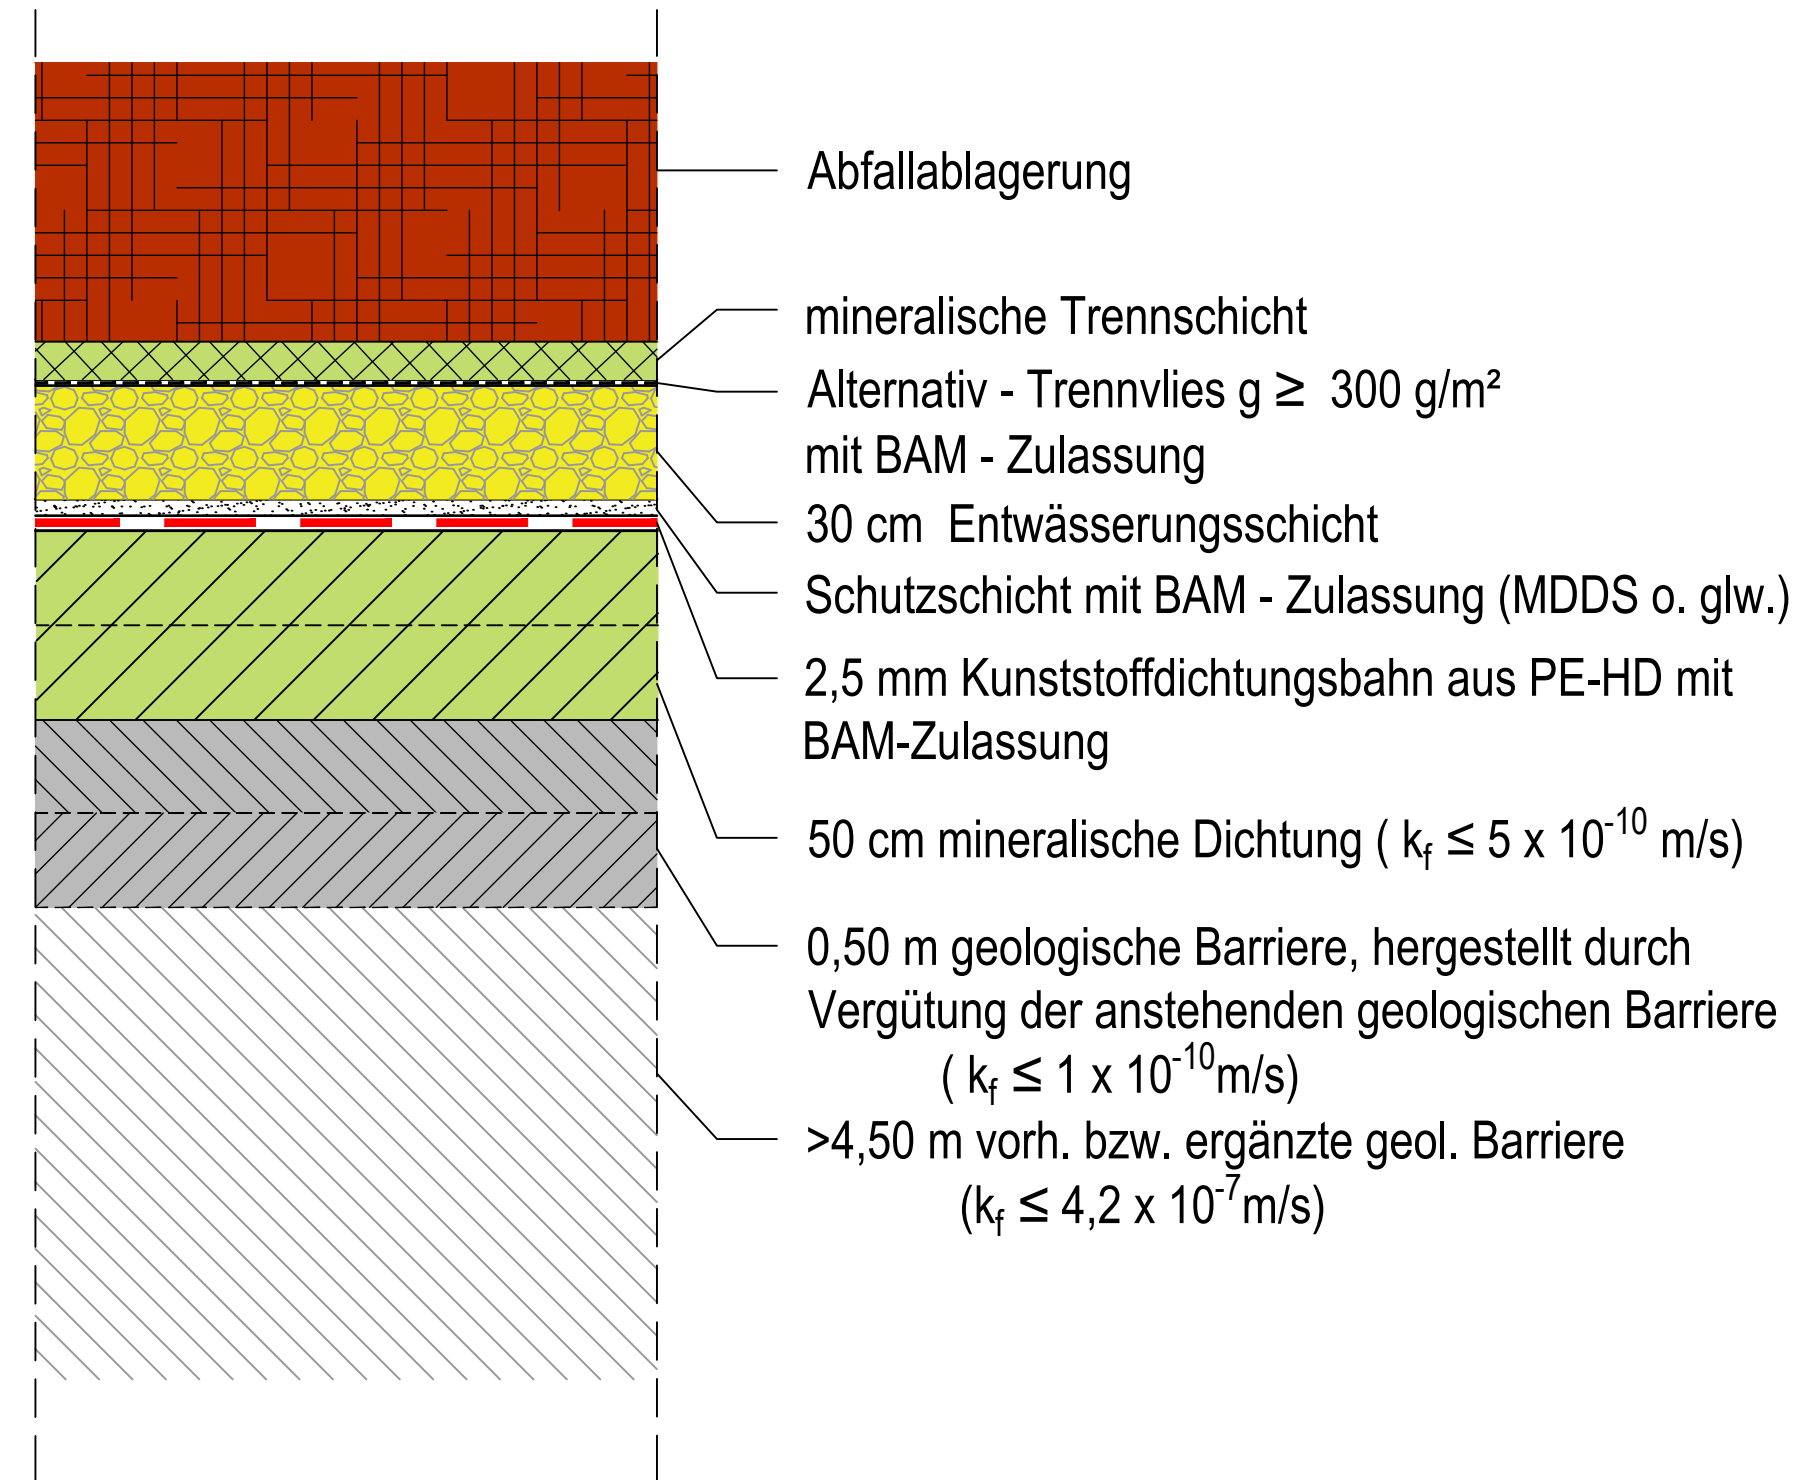


Bearb.:	Siems	Gez.:	Stengel	Erstellt:	01.09.2023
Index	Datum	Gez./Bearb.	Art der Änderung	Gepr.	

Antragsteller:



Märkische Entsorgungsanlagen-Betriebsgesellschaft mbH
Tschudistraße 3
14476 Potsdam
Tel.: +49 (0) 33208 60-112
Fax: +49 (0) 33208 60-235

Planer:



BN Umwelt GmbH
Petridamm 26
18146 ROSTOCK
Tel.: +49 (0) 381 63712-30
Fax: +49 (0) 381 63712-34

Franz-Wienholz-Str. 25a
17291 PRENZLAU
Tel.: +49 (0) 3984 835-211
Fax: +49 (0) 3984 835-590

Rostock
Ort:
07.12.2023
Datum:
Unterschrift:

Bauvorhaben:

**Ertüchtigung und Erweiterung
der SAD Röthehof um einen Deponieabschnitt DK III**

Landkreis: Havelland Land: Brandenburg

Planinhalt:

**Regeldarstellung
Basisabdichtung / Kombinierte Basis- und Oberflächenabdichtung (KBO)**

Planungsstand:	Genehmigung	Projekt-Nr.:	1252-56
Maßstab:	1:20	Zeichnungs-Nr.:	41731
Höhenbezug:	DHHN 16	Anlage:	IV.2.7
Koordinatensystem:	ETRS 89	Blatt-Nr.:	1/1