Bearb.: Siems	Gez.: Kohlhagen	Erstellt: 18.10.2023

Index	Datum	Gez./Bearb.	Art der Änderung	Gepr.

Achse:
Achse Transportleitung

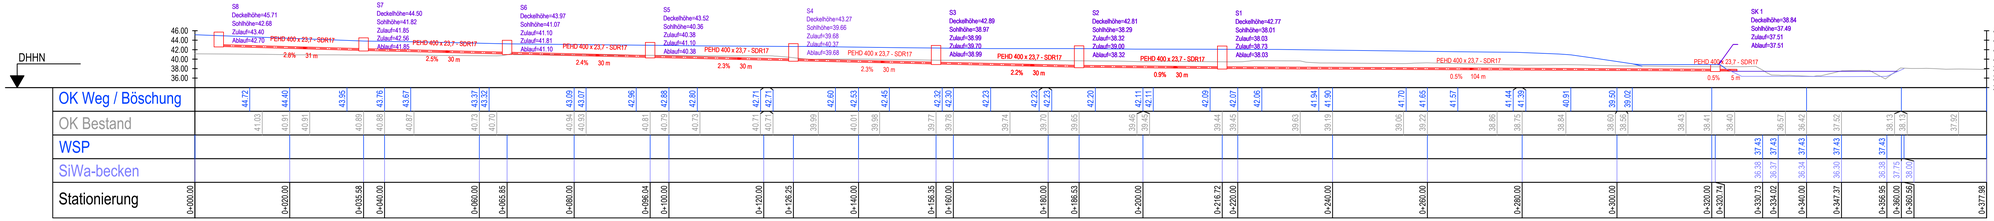

Antragsteller:

Märkische Entsorgungsanlagen-
Betriebsgesellschaft mbH
Tschudistraße 3
14476 Potsdam
Tel.: +49 (0) 33208 60-112
Fax: +49 (0) 33208 60-235

Planer:

BN Umwelt GmbH
Petridamm 26
18146 ROSTOCK
Tel.: +49 (0) 381 63712-30
Fax: +49 (0) 381 63712-34
Franz-Wienholz-Str. 25a
17291 PRENZLAU
Tel.: +49 (0) 3984 835-201
Fax: +49 (0) 3984 835-590

Rostock
Ort
07.12.2023
Datum
Unterschrift

Bauvorhaben:

Ertüchtigung und Erweiterung der SAD Röthehof um einen Deponieabschnitt DK III

Landkreis: Havelland
Land: Brandenburg

Planinhalt:

Lageplan
Längsschnitt Transportleitung

Planungsstand:	Genehmigung	Projekt-Nr.:	1252-56
Maßstab:	1:500	Zeichnungs-Nr.:	41526
Höhenbezug:	DHHN 16	Anlage:	IV.2.15
Koordinatensystem:	ETRS 89	Blatt-Nr.:	1/1