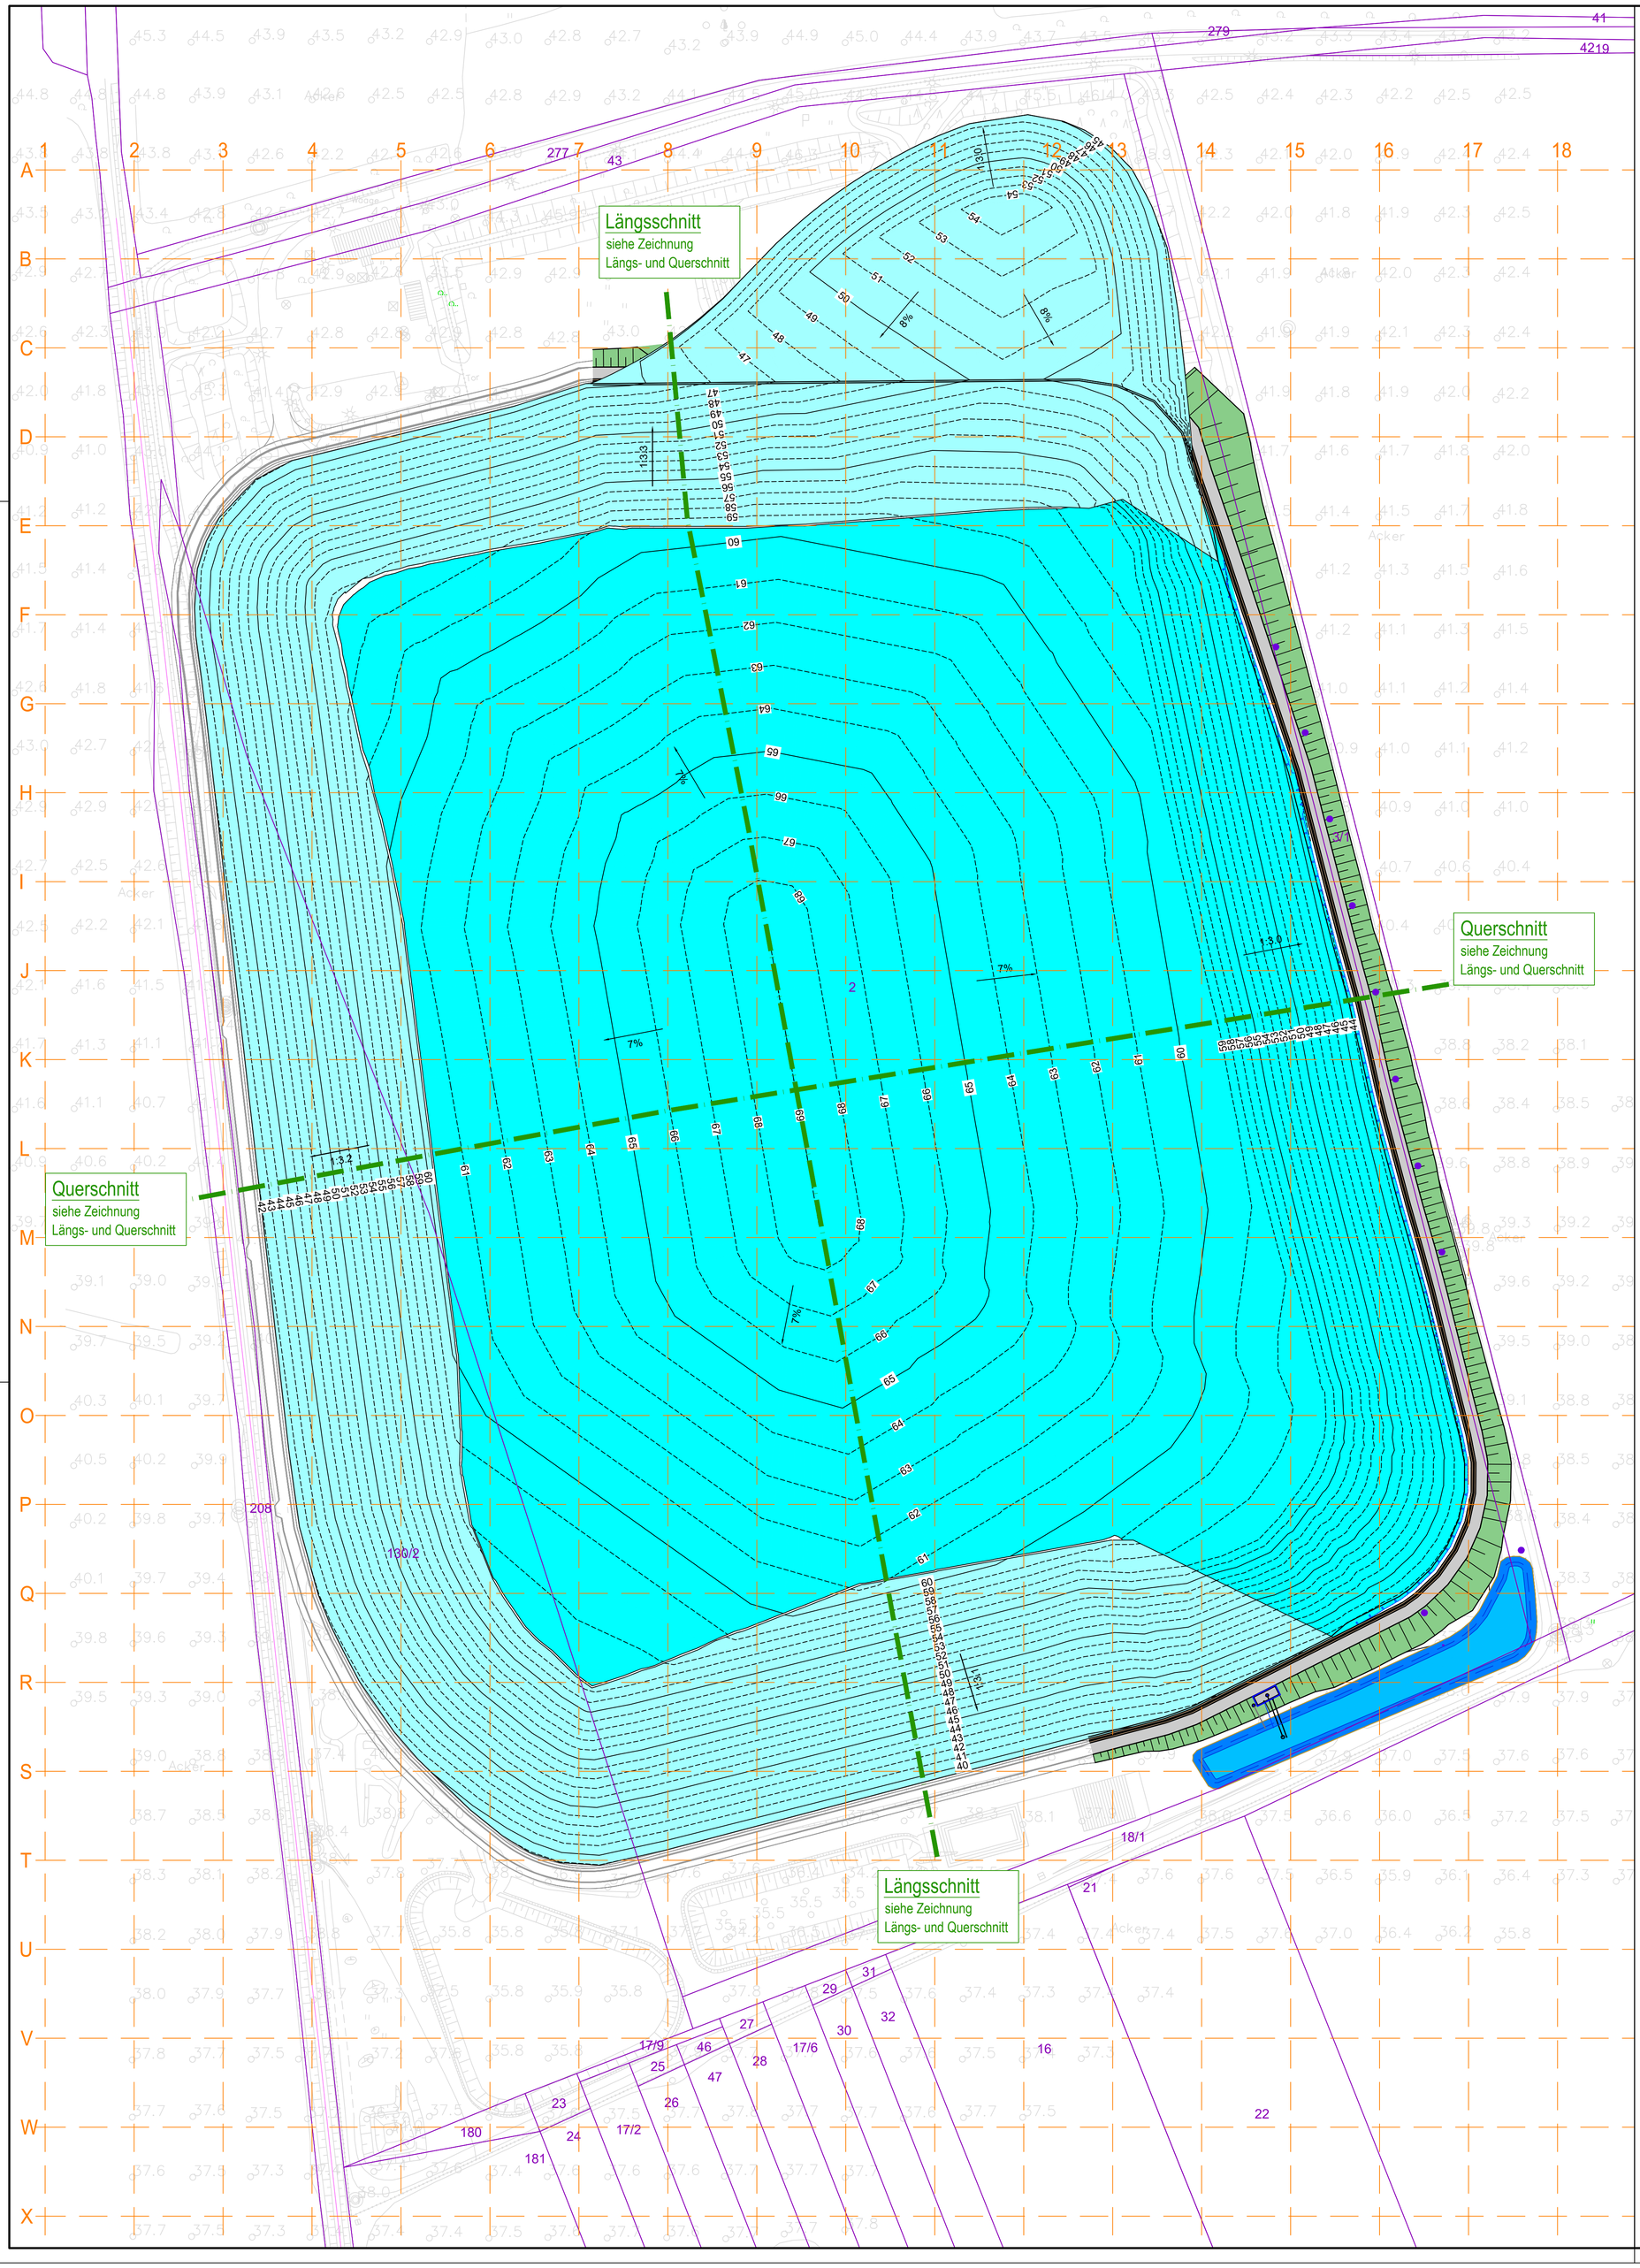


## Legende

- örtl. Bau- und Prüfraster 30 m x 30 m
- Höhenschichtlinie (5m Schritte)
- Höhenschichtlinie (1m Schritte)
- Neigungsverhältnis 1:3
- OK Entwässerungsschicht (Ertüchtigung und Erweiterung des Deponieabschnittes)
- OK Entwässerungsschicht (Änderung Altkörpersicherung)
- Sickerwasserkontrollschacht

| Bearb.: Siems | Gez.: Kohlhagen | Erstellt: 26.10.2023 |
|---|---|---|

| Index | Datum | Gez./Bearb. | Art der Änderung | Gepr. |
|---|---|---|---|---|
| | | | | |

Quelle: Bestand Befliegung 2023

Antragsteller:

MEAB Märkische Entsorgungsanlagen-Betriebsgesellschaft mbH
Tschudistraße 3
14476 Potsdam
Tel.: +49 (0) 33208 60-112
Fax: +49 (0) 33208 60-235

Planer:

BN Umwelt GmbH
Petridamm 26
18146 ROSTOCK
Tel.: +49 (0) 381 63712-30
Fax: +49 (0) 381 63712-34
Franz-Wienholz-Str. 25a
17291 PRENZLAU
Tel.: +49 (0) 3984 835-201
Fax: +49 (0) 3984 835-590

Ort: Rostock
Datum: 07.12.2023
Unterschrift:

Bauvorhaben:

# Ertüchtigung und Erweiterung der SAD Röthehof um einen Deponieabschnitt DK III

Landkreis: Havelland
Land: Brandenburg

Planinhalt:

## Lageplan
## OK Entwässerungsschicht (Oberflächenabdichtung)

| Planungsstand: | Genehmigung | Projekt-Nr.: | 1252-56 |
|---|---|---|---|
| Maßstab: | 1:1.000 | Zeichnungs-Nr.: | 41414 |
| Höhenbezug: | DHHN 16 | Anlage: | IV.3.3 |
| Koordinatensystem: | ETRS 89 | Blatt-Nr.: | 1/1 |