
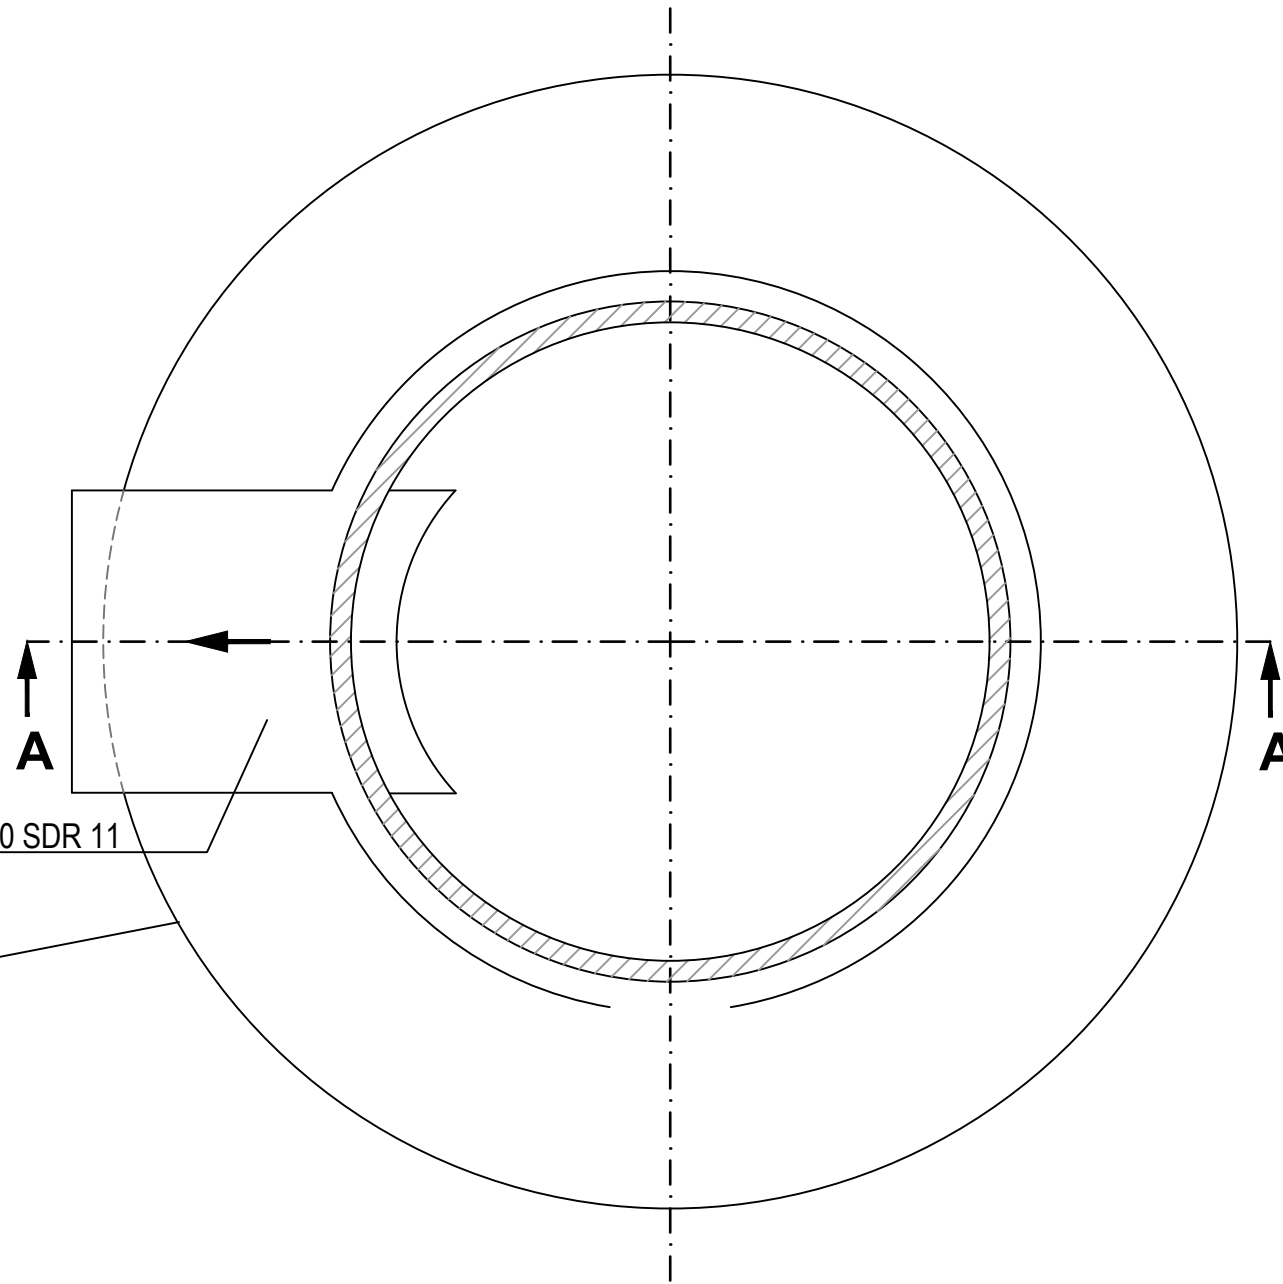


Entwässerungsschacht

SCHNITT A-A

Draufsicht

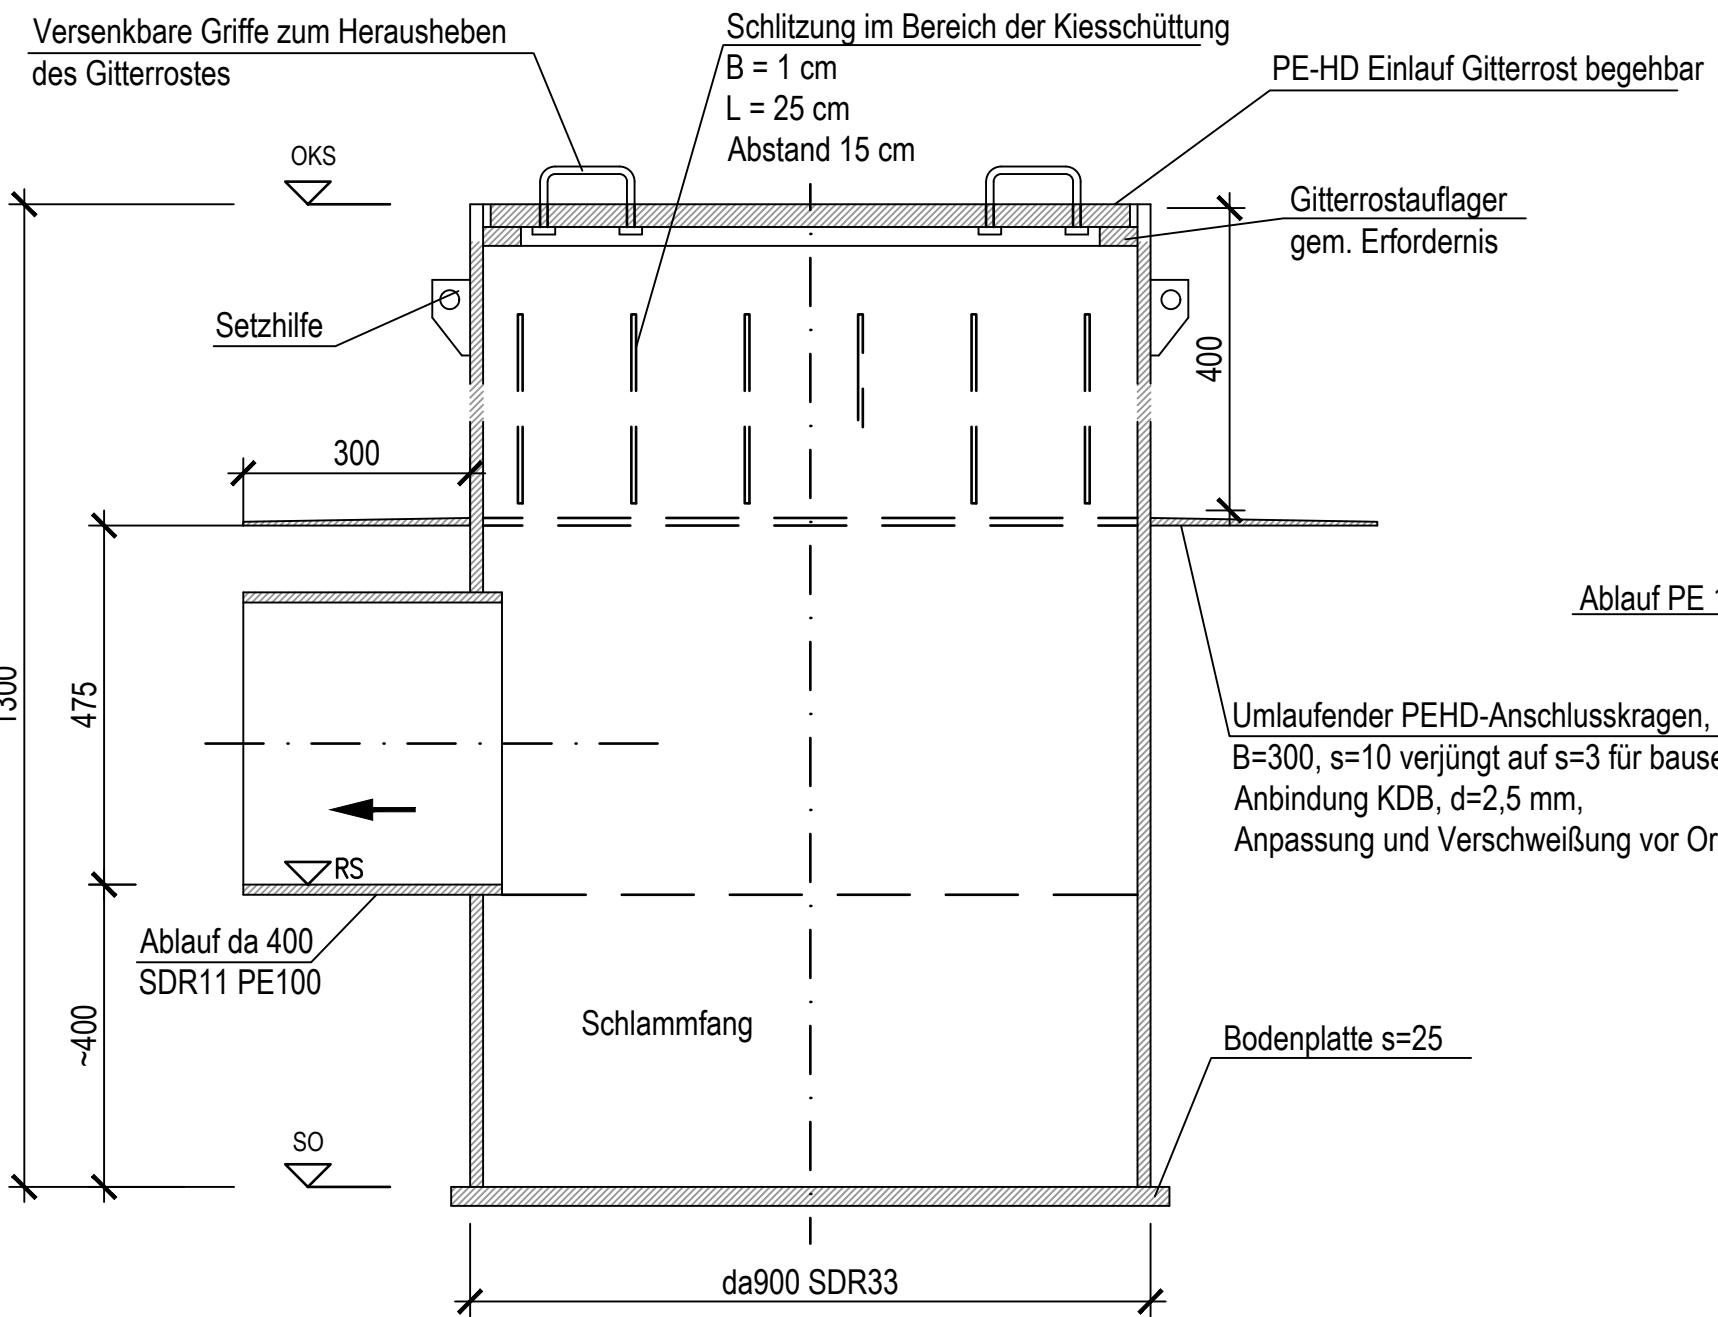

Bearb.: Siems	Gez.: Siems	Erstellt: 15.11.2023		
Index	Datum	Gez./Bearb.	Art der Änderung	Gepr.

Antragsteller:

MEAB
Märkische Entsorgungsanlagen-Betriebsgesellschaft mbH

Tschudistraße 3
14476 Potsdam

Tel.: +49 (0) 33208 60-112
Fax: +49 (0) 33208 60-235

Planer:

BN Umwelt GmbH

Petridamm 26
18146 ROSTOCK

Franz-Wienholz-Str. 25a
17291 PRENZLAU

Tel.: +49 (0) 381 63712-30
Fax: +49 (0) 381 63712-34

Tel.: +49 (0) 3984 835-211
Fax: +49 (0) 3984 835-590

Rostock

07.12.2023

Unterschrift:

Bauvorhaben:

**Ertüchtigung und Erweiterung
der SAD Röthehof um einen Deponieabschnitt DK III**

Landkreis: Havelland

Land: Brandenburg

Planinhalt:

**Regelzeichnung
Entwässerungskontrollschacht**

Planungsstand:	Genehmigung	Projekt-Nr.:	1252-56
Maßstab:	1:10	Zeichnungs-Nr.:	41724
Höhenbezug:	DHHN 16	Anlage:	IV.4.2
Koordinatensystem:	ETRS 89	Blatt-Nr.:	1/1