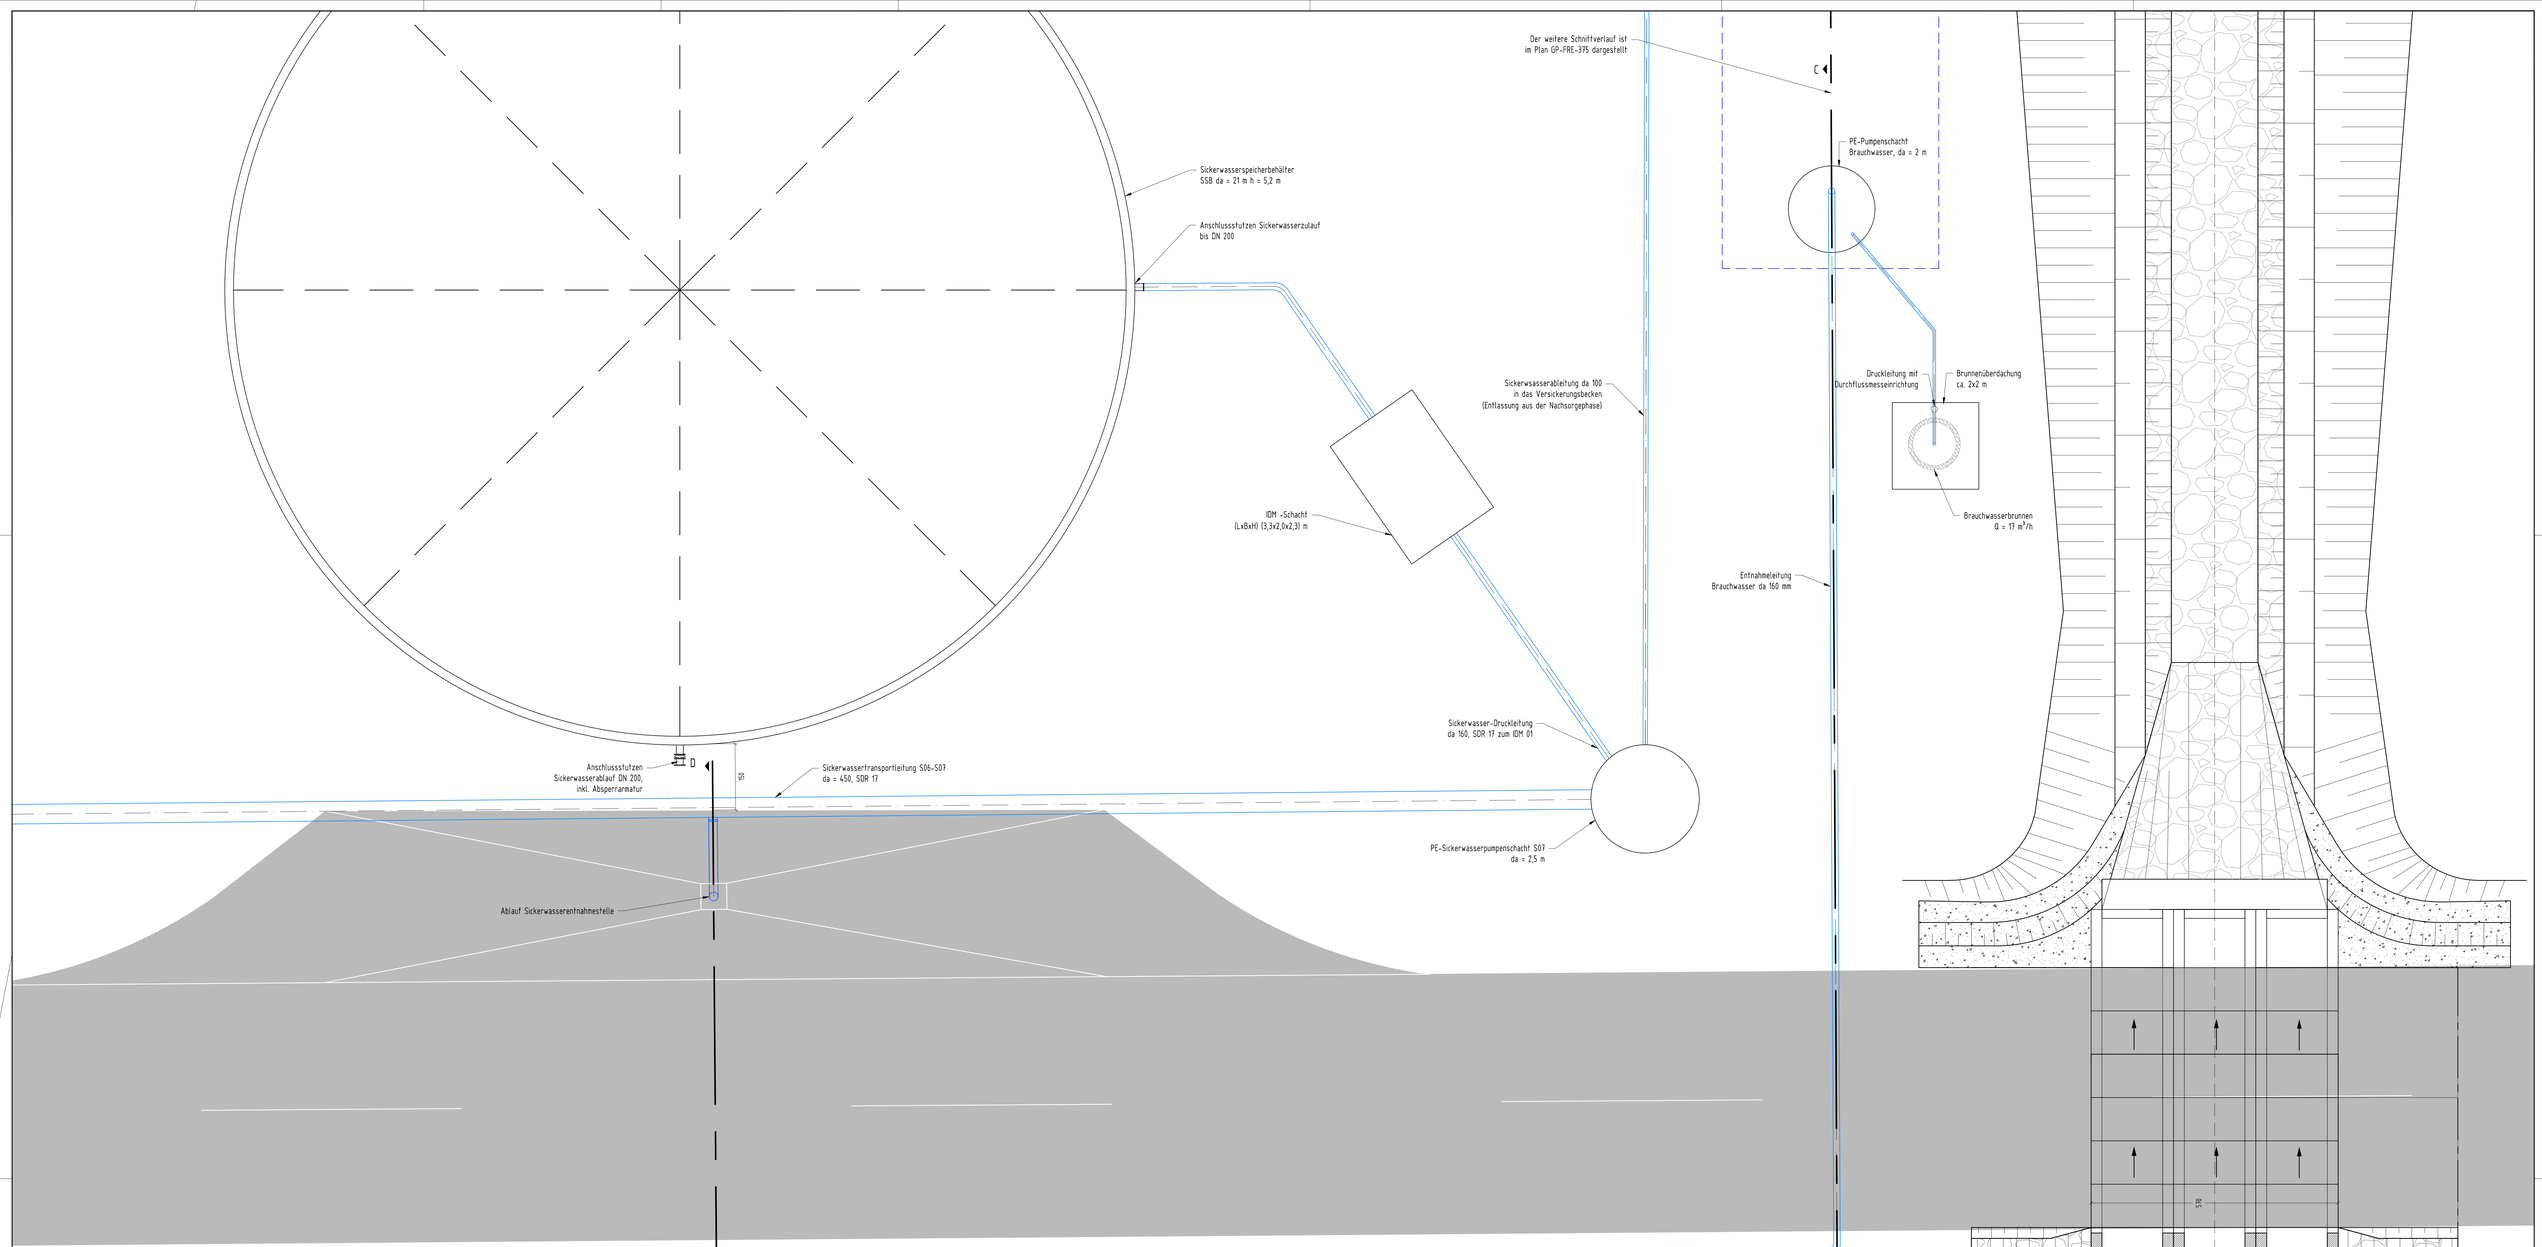


Bauvorhaben

# Errichtung einer DK I - Deponie
# Kiessandtagebau Fresdorfer Heide

Auftraggeber

BZR Bauzuschlagstoffe und Recycling GmbH
Saarnunder Weg 50 • 14552 Michendorf OT Wildenbruch
Tel.: +49 (33205) 71141 • Fax: +49 (33205) 71154

Auftragnehmer

HORN & MÜLLER Ingenieurgesellschaft mbH
Arkonastraße 45-49 • 13189 Berlin
Tel.: +49 (30) 470080-0 • Fax.: +49 (30) 470080-80

| | | |
|---|---|---|
| Projekt-Nr. 19 010 01 | Leistungsphase: Genehmigungsplanung | Datum 17.03.2017 |
| bearbeitet Müller | Planbezeichnung: Detailplan<br>Ableitung/Abfuhr Sickerwasser<br>Bereitstellung Brauchwasser / Löschwasser | Maßstab 1 : 50 |
| gezeichnet Boos | | Blattgröße DIN A0 |
| geprüft | | Höhenbezug DHHN 92 |
| | | Legitimation ohne |
| | | Planumer GP-FRE-390_a |

Druckdatum 17.03.2017

Dieser Plan ist für die Fa. HORN & MÜLLER urheberrechtlich geschützt
Die Weitergabe an Dritte bedarf dieses Planes bedarf der Zustimmung der Fa. HORN & MÜLLER

L:\19001_Fresdorfer Heide_INGPlanung\03_Auswertungen\01_CAD\01_Pläne\GP-Nachbarbebauung\03.03_GP-_19010_Versickerungsbecken.dwg