




Der aktive Tagobau liegt komplett in der Naturparkzone "Kieplitz" (Anlage 10: 384,70) (Rechtsrand: 07.07.1999) (Gesamtfläche: 6226,53 ha)

Der aktive Tagobau liegt komplett in der Naturparkzone "Kieplitz" (Anlage 10: 384,70) (Rechtsrand: 07.07.1999) (Gesamtfläche: 6226,53 ha)

Deponiegelände
STEP-GmbH Potsdam

gesicherte Berme

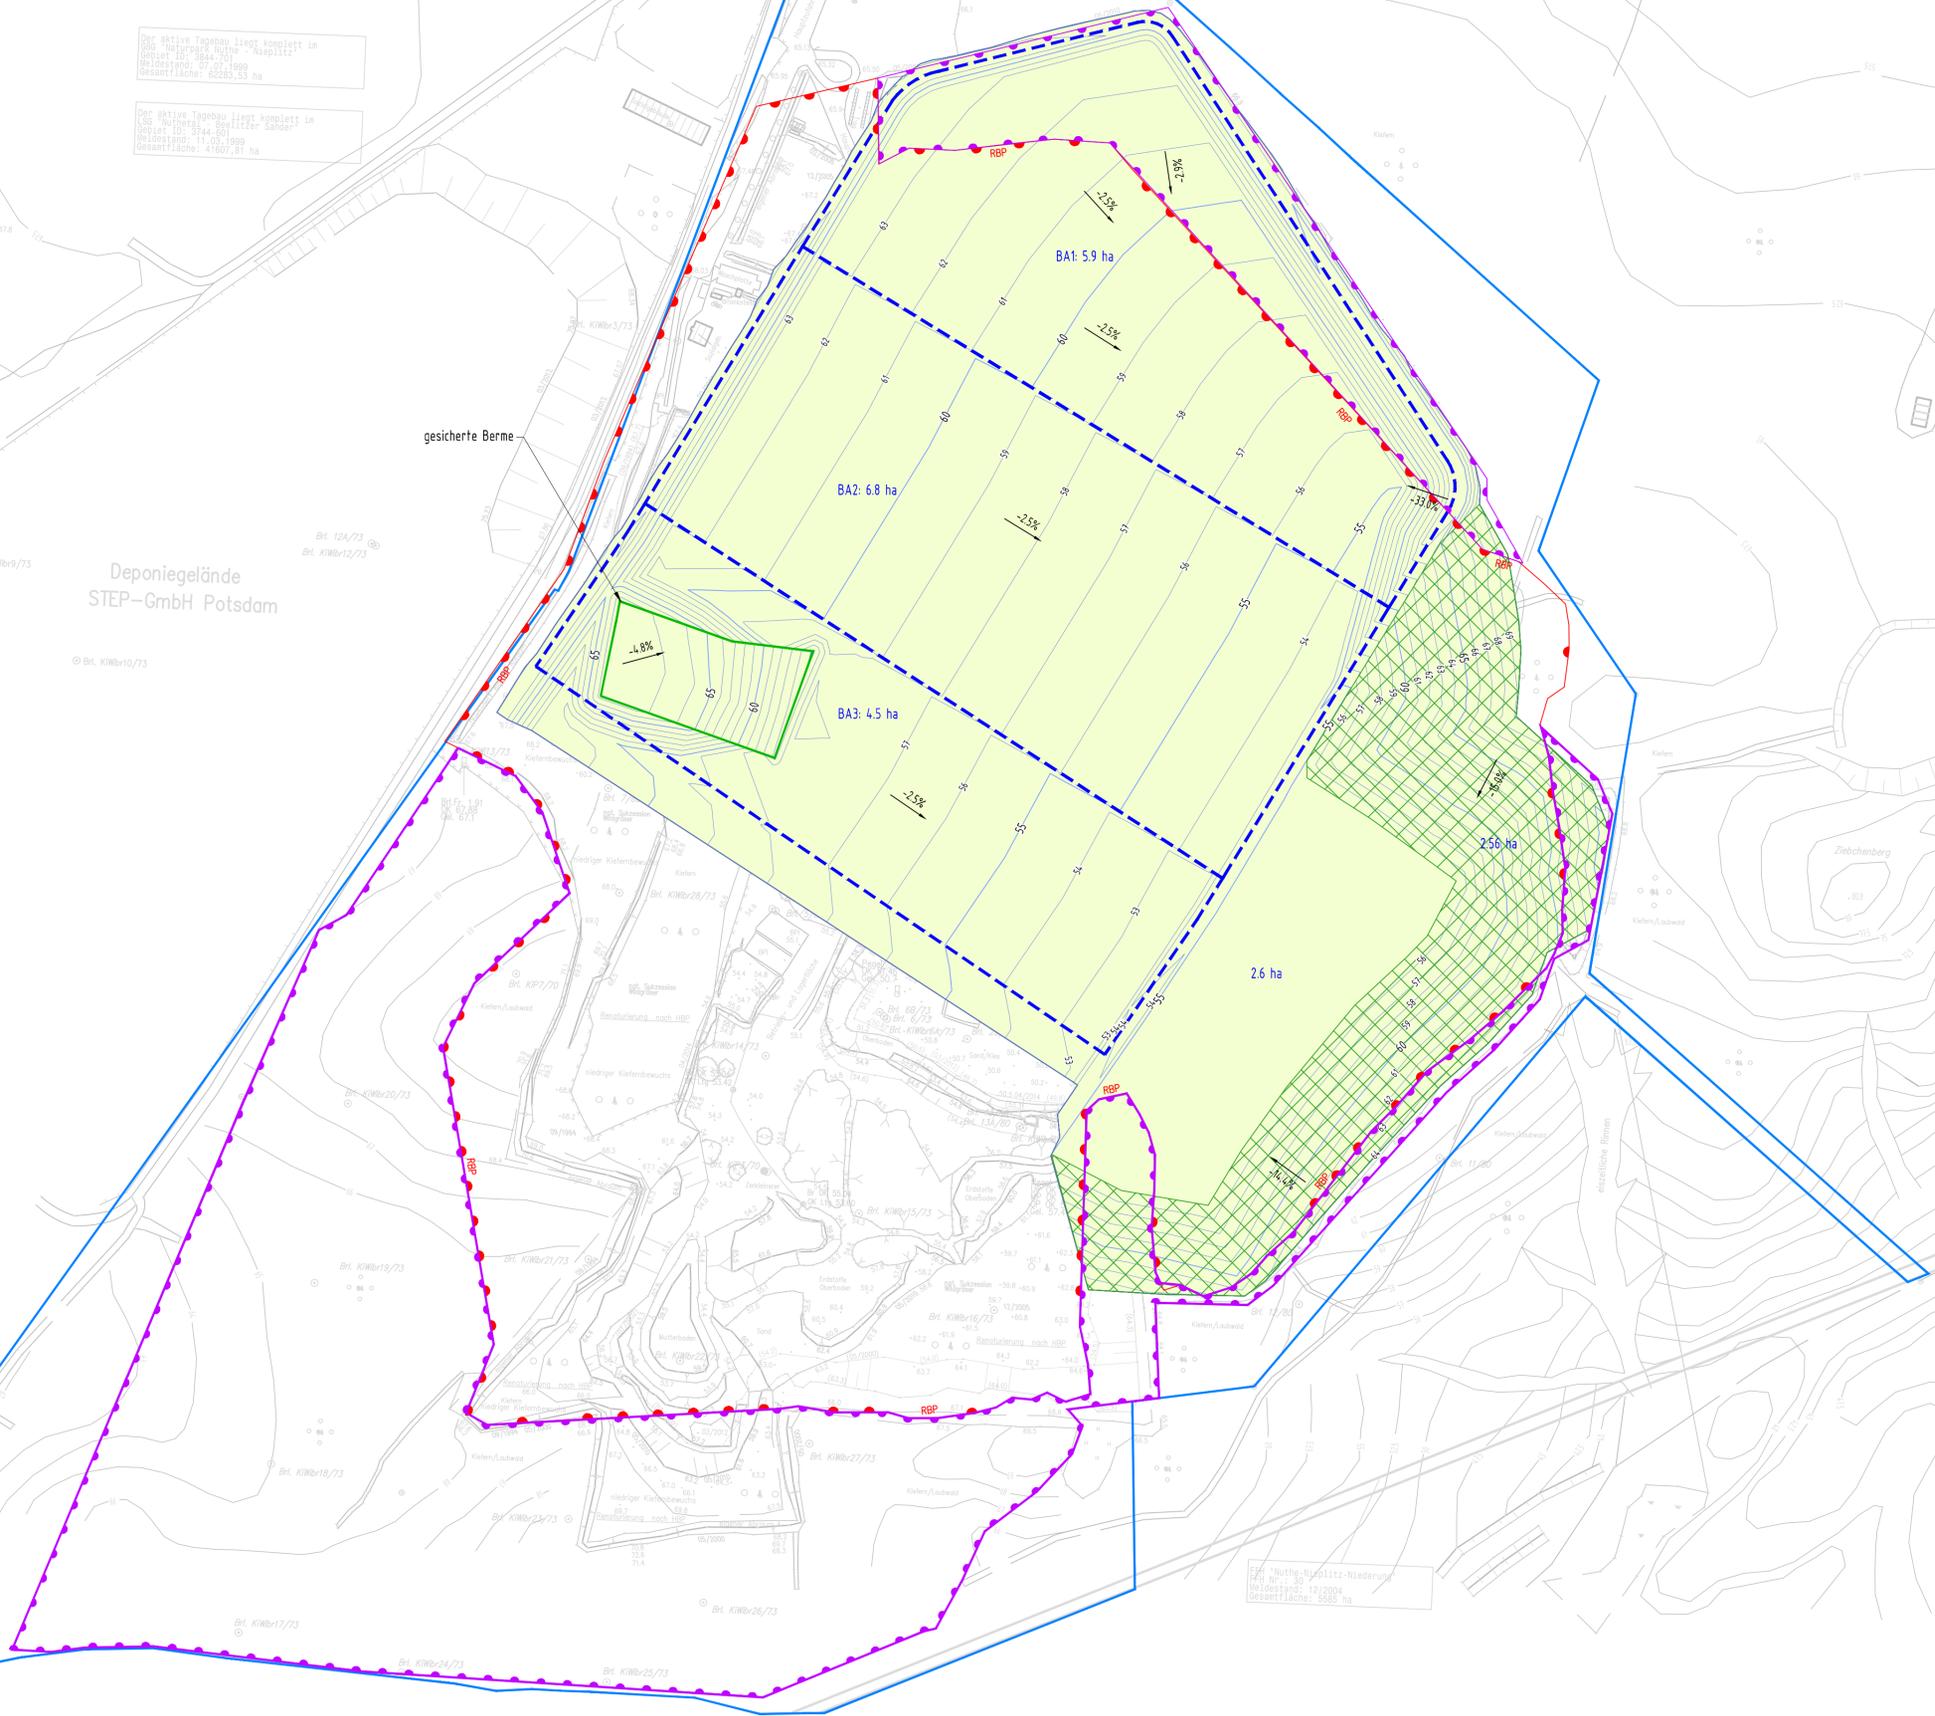

Legende:

- Eigentumsgrenze BZR
- obligatorische RBP-Grenze
- fakultative RBP-Grenze
- - - Bauabschnitte
- Brache
- Renaturierungsbereiche

Hinweis:

Grundlage dieses Planes ist der Auszug aus dem Bergmännischen RiB des ÖbVI R. Kluge (April 2014) sowie die Aktualisierung der Betriebsplangrenzen durch den ÖbVI R. Kluge (Februar 2015).

Beworthaten		Errichtung einer DK I - Deponie Kiessandtagebau Fresdorfer Heide	
Auftraggeber		BZR Bauzuschlagstoffe und Recycling GmbH Saarmünder Weg 50 * 14552 Michendorf OT Wildenbruch Tel.: +49 (33205) 71141 * Fax: +49 (33205) 71154	
Auftragnehmer		HORN & MÜLLER Ingenieurgesellschaft mbH Berlin • Leipzig • Siegburg Tel.: +49 (30) 470080-0 * Fax: +49 (30) 470080-80	
Projekt-Nr.	Leistungsphase	Genehmigungsplanung	
13 010 01			
bearbeitet	Plandarstellung	Lageplan Brachflächen nach Abschluss des Kiessandtagebaus	
Müller			
gezeichnet			
Haupt			
geprüft			
		Datum 31.03.2016	
		Maßstab 1: 2.000	
		Blattgröße DN A1	
		Höhenbezug DHN 92	
		Lagebezug ETRS 89	
		Planmutter GP-FRE-150	

Dieses Plan ist Eigentum der F. HORN & MÜLLER
 Ingenieurbüro GmbH
 Das Kopieren oder Veröffentlichen dieses Planes
 ohne die Zustimmung der F. HORN & MÜLLER
 ist ausdrücklich untersagt.

G:\1310101_Fresdorfer Heide\1102_Maßnahme\03_Ausarbeitungen\01_CAD\01_Planwerk\EP\16.03.17_LP_1310101_Sukzession.dwg