




Systemschnitt Basisabdichtung Ebene 2,5%

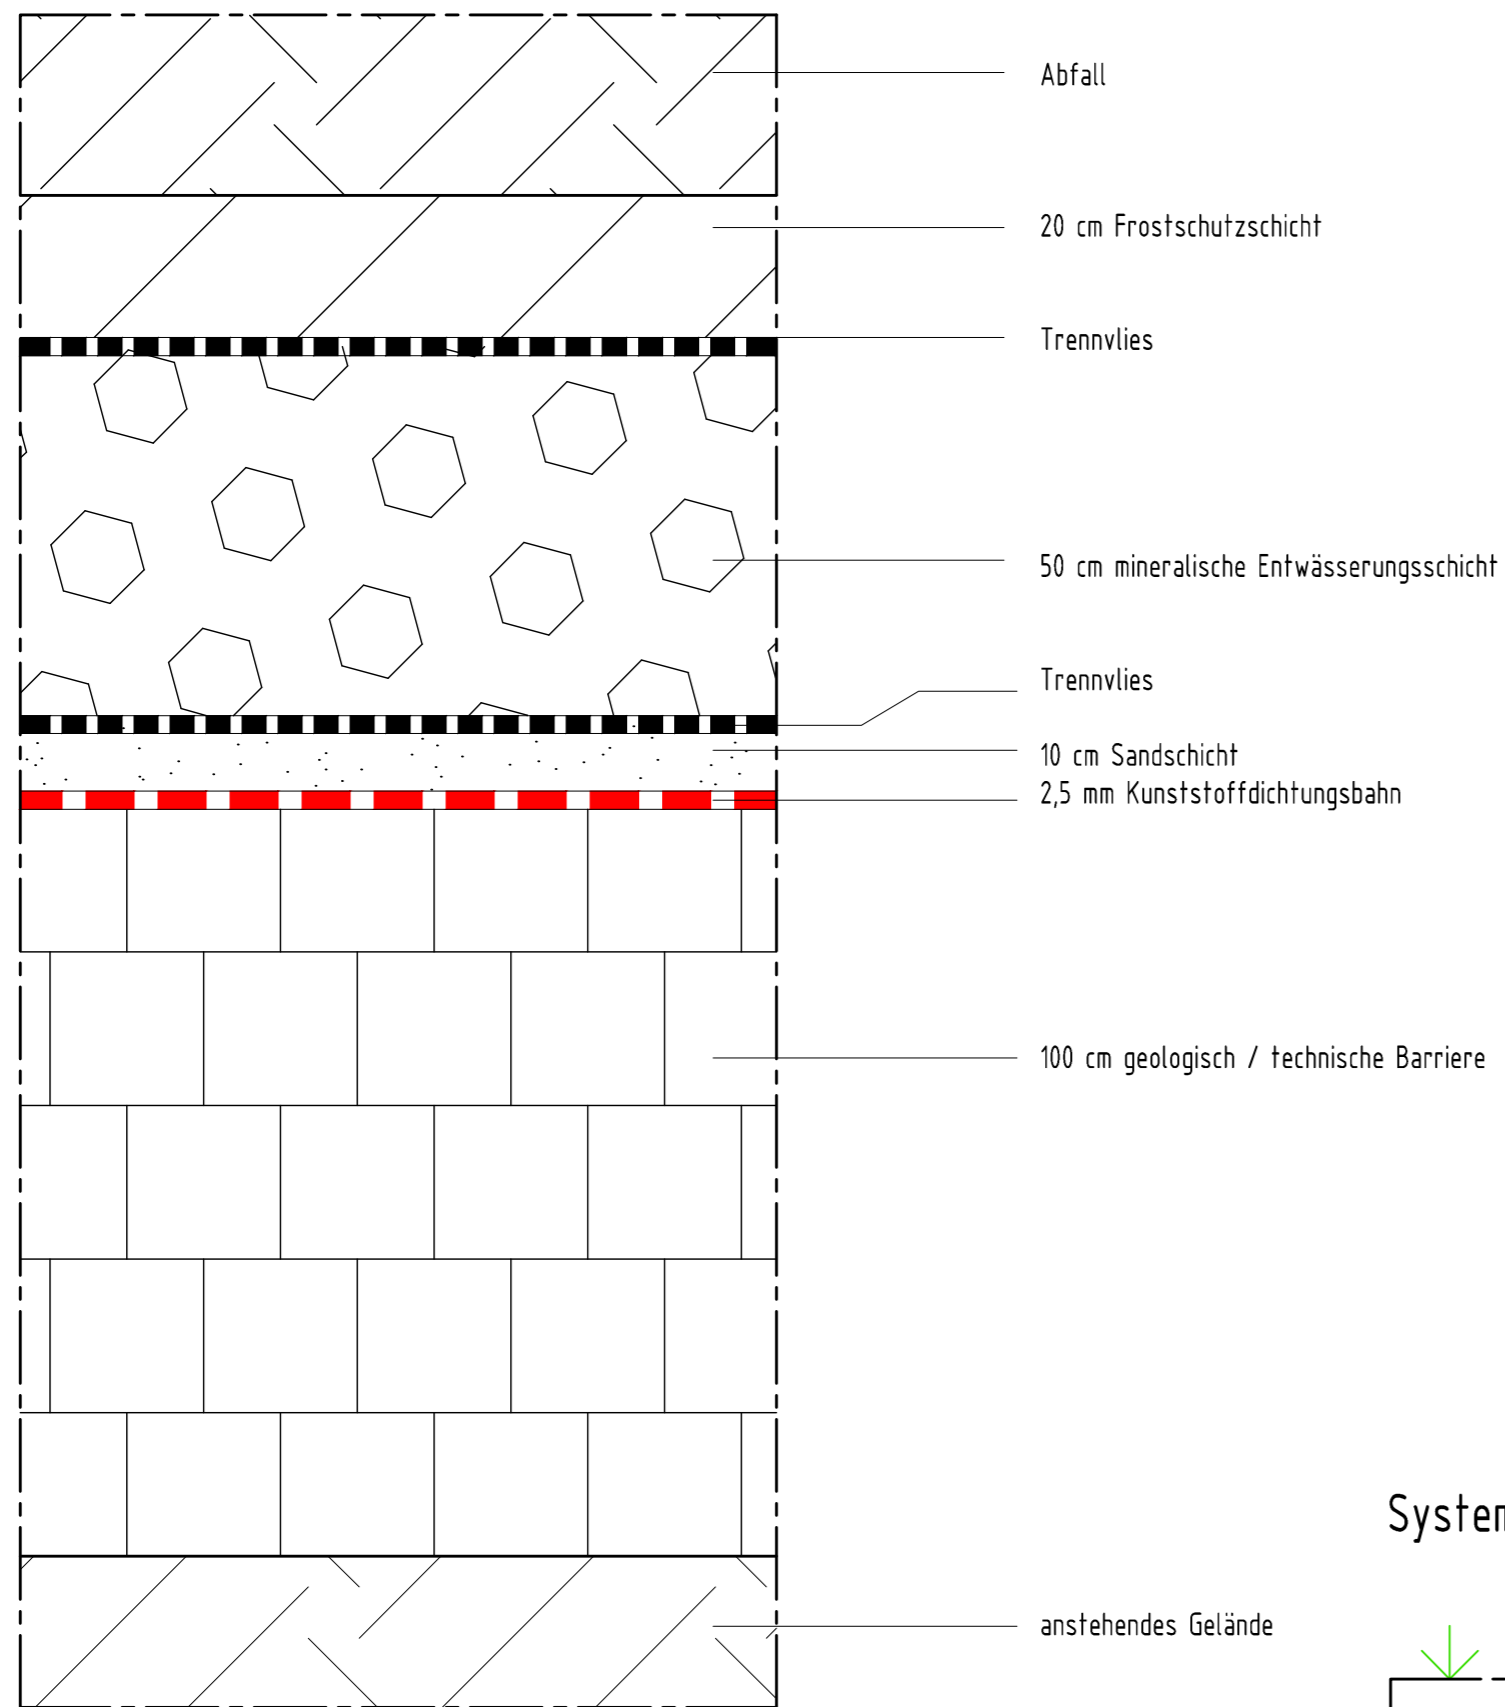


Systemschnitt Basisabdichtung Böschungsbereiche 1:3

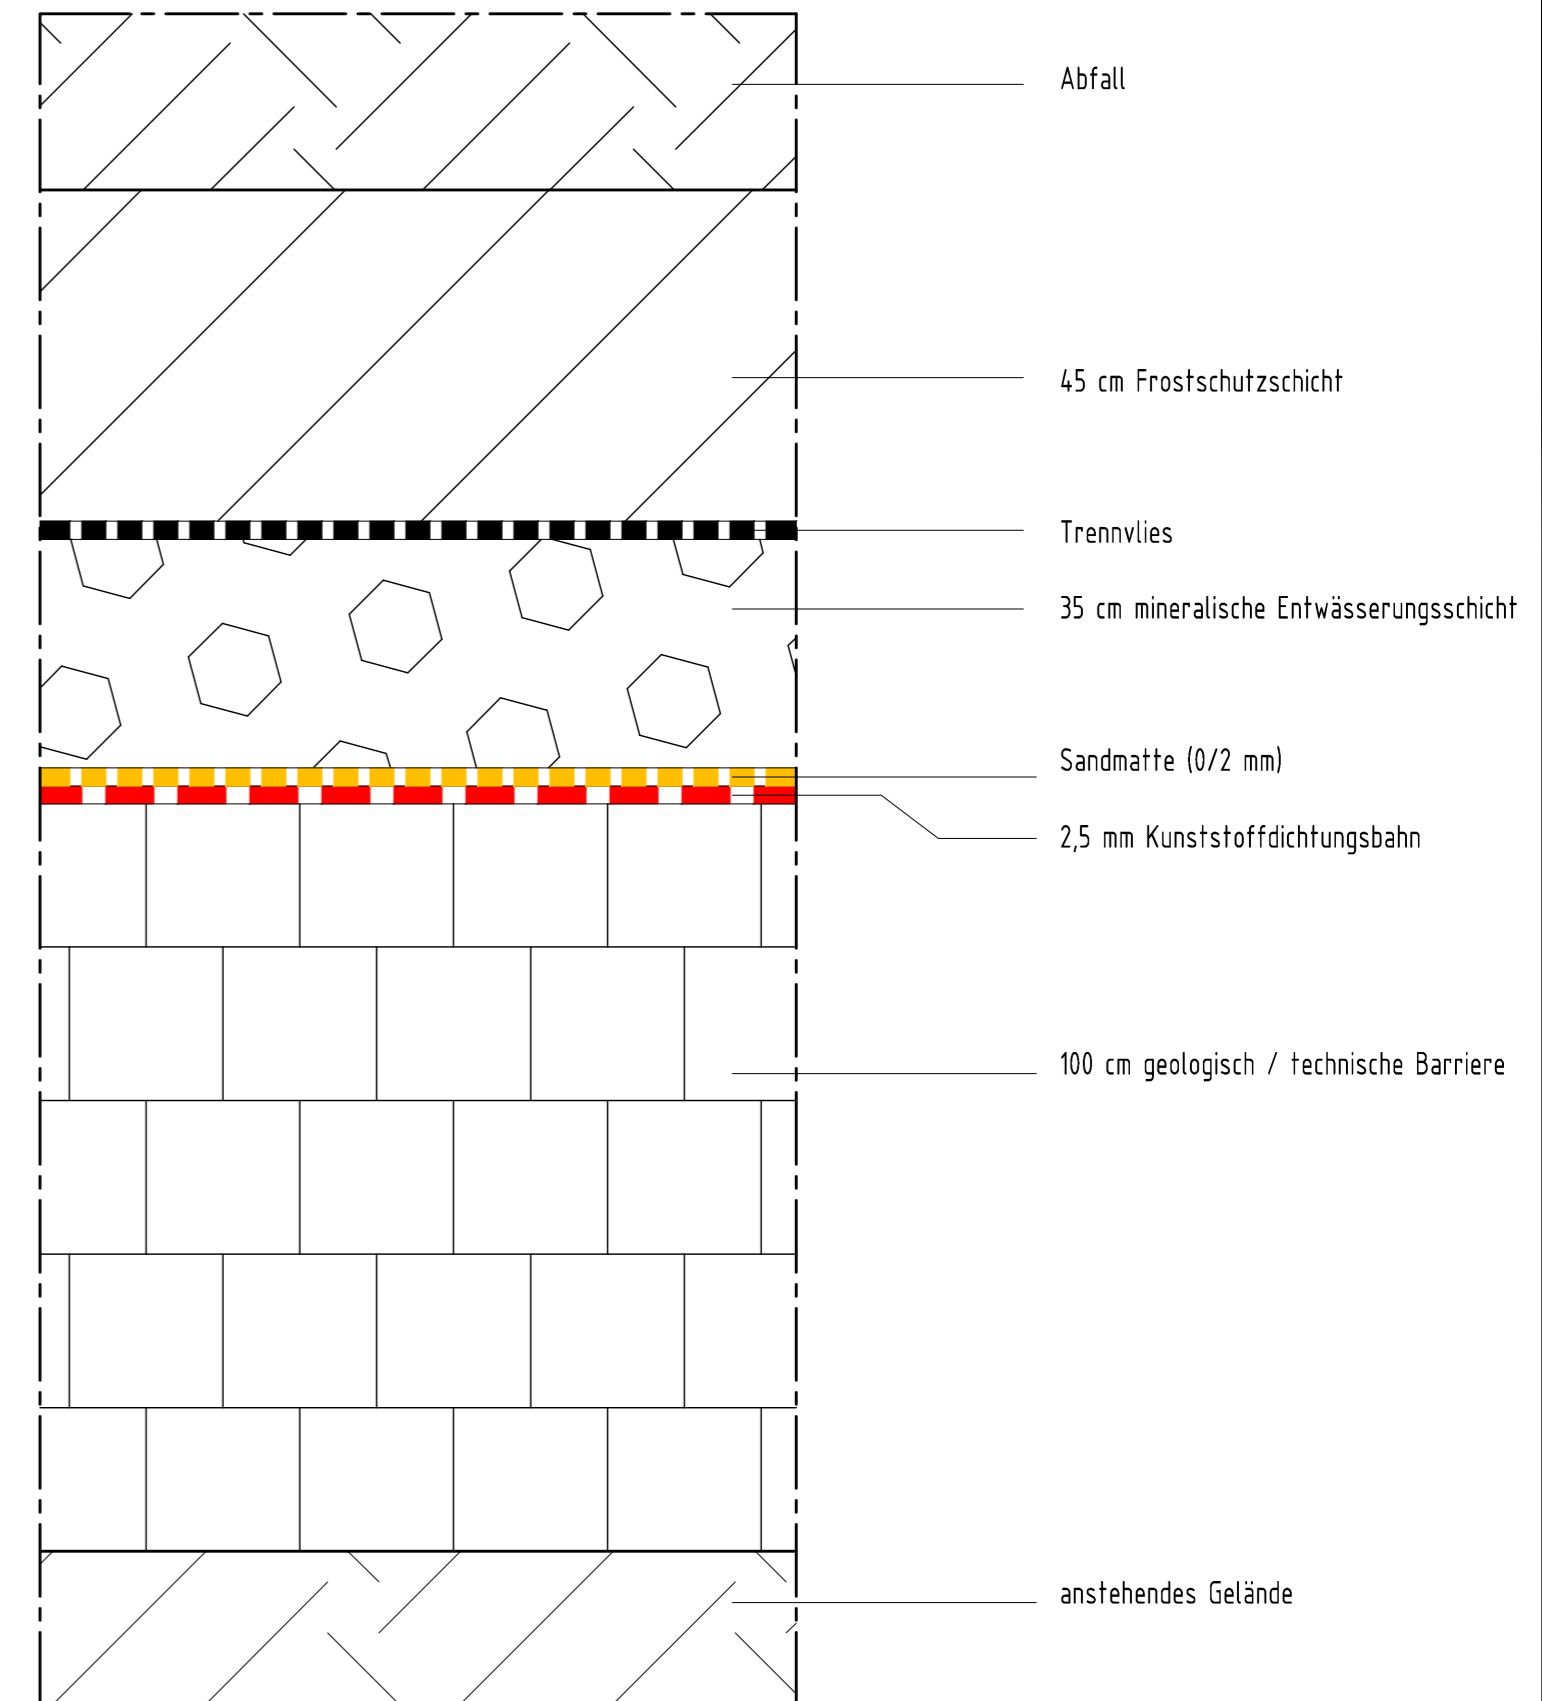

Systemschnitt Oberflächenabdichtung

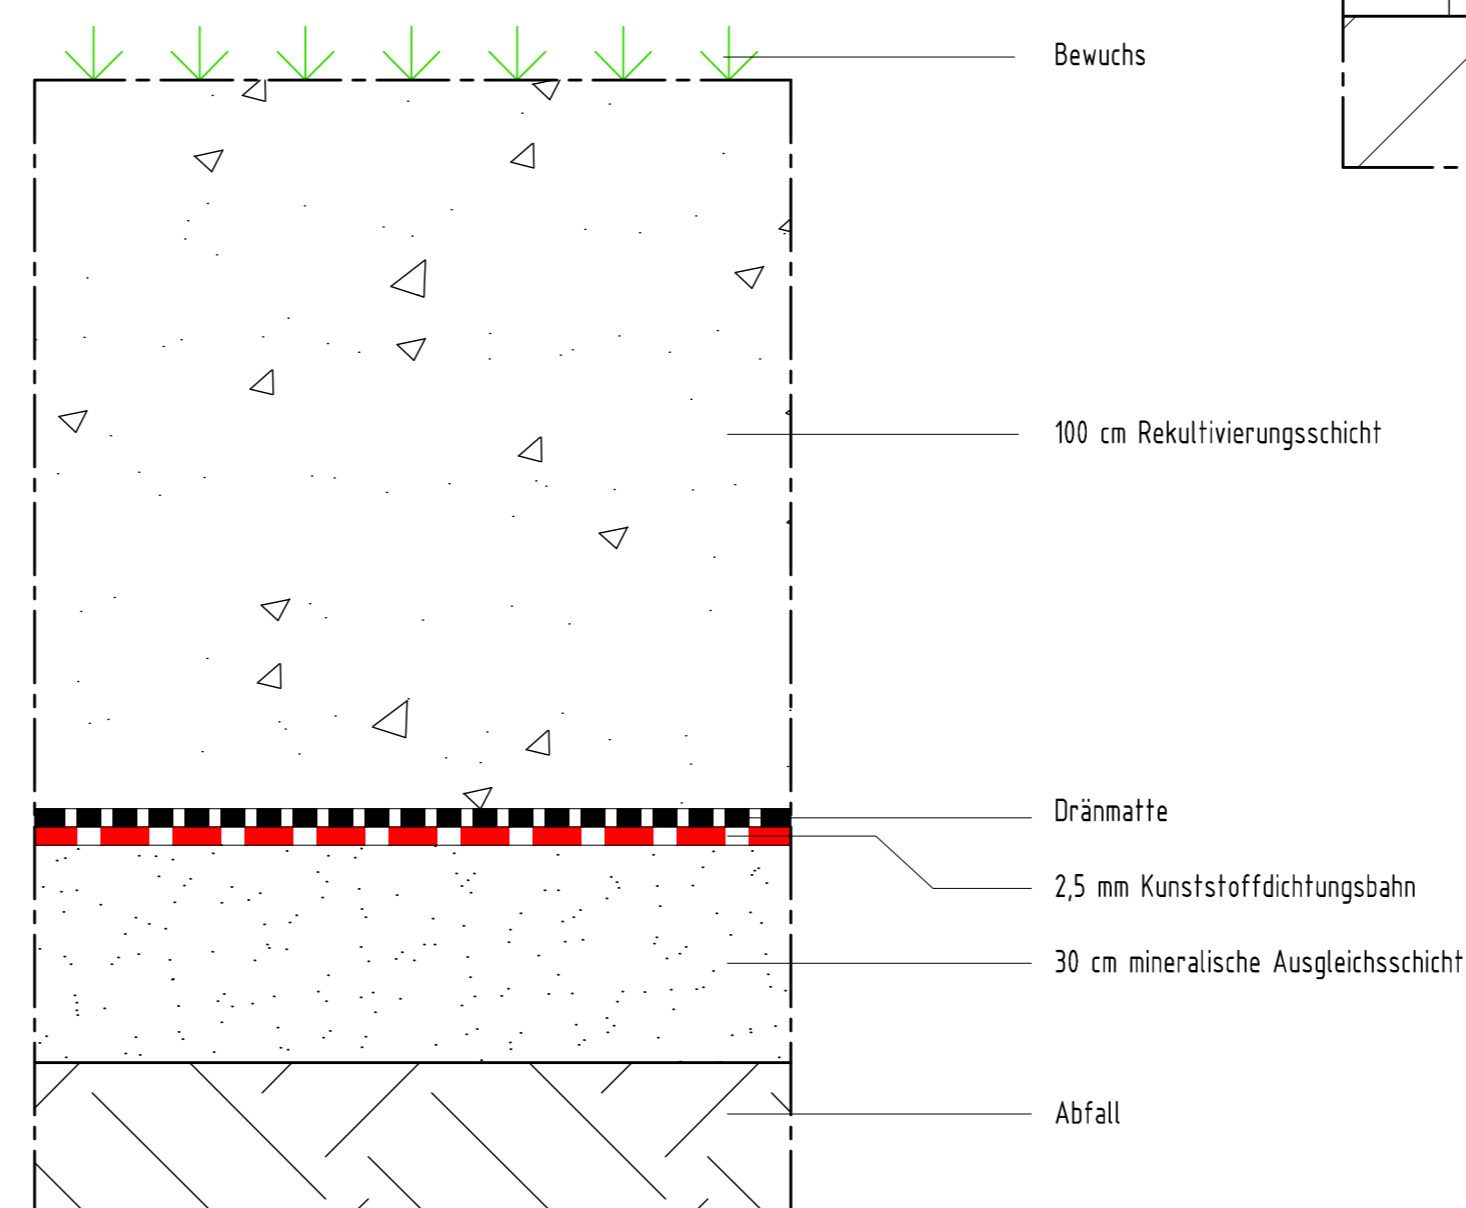

Errichtung einer DK I - Deponie Kiessandtagebau Fresdorfer Heide		
Auftraggeber  BZR Bauzuschlagstoffe und Recycling GmbH Saarmunder Weg 50 * 14552 Michendorf OT Wildenbruch Tel.: +49 (33205) 71141 * Fax: +49 (33205) 71154		Datum 31.03.2016
Auftraggeber  HORN & MÜLLER Ingenieurgesellschaft mbH Arkonastraße 45-49 * 13189 Berlin Tel.: +49 (30) 470080-0 * Fax.: +49 (30) 470080-80		Maßstab 1 : 10 Blattgröße DN A2 Höhenbezug ohne Lagenbezug ohne Plannummer GP-FRE-200
Projekt-Nr. 13 010 01	Leistungsphase Genehmigungsplanung	
bearbeitet Müller	Planerstellung Detailplan Systemschnitte Basis- und Oberflächenabdichtung	
gezeichnet Boos		
geprüft		