



Regelquerschnitt Nordost mit verbreiteter Straße und 1:7 Böschung

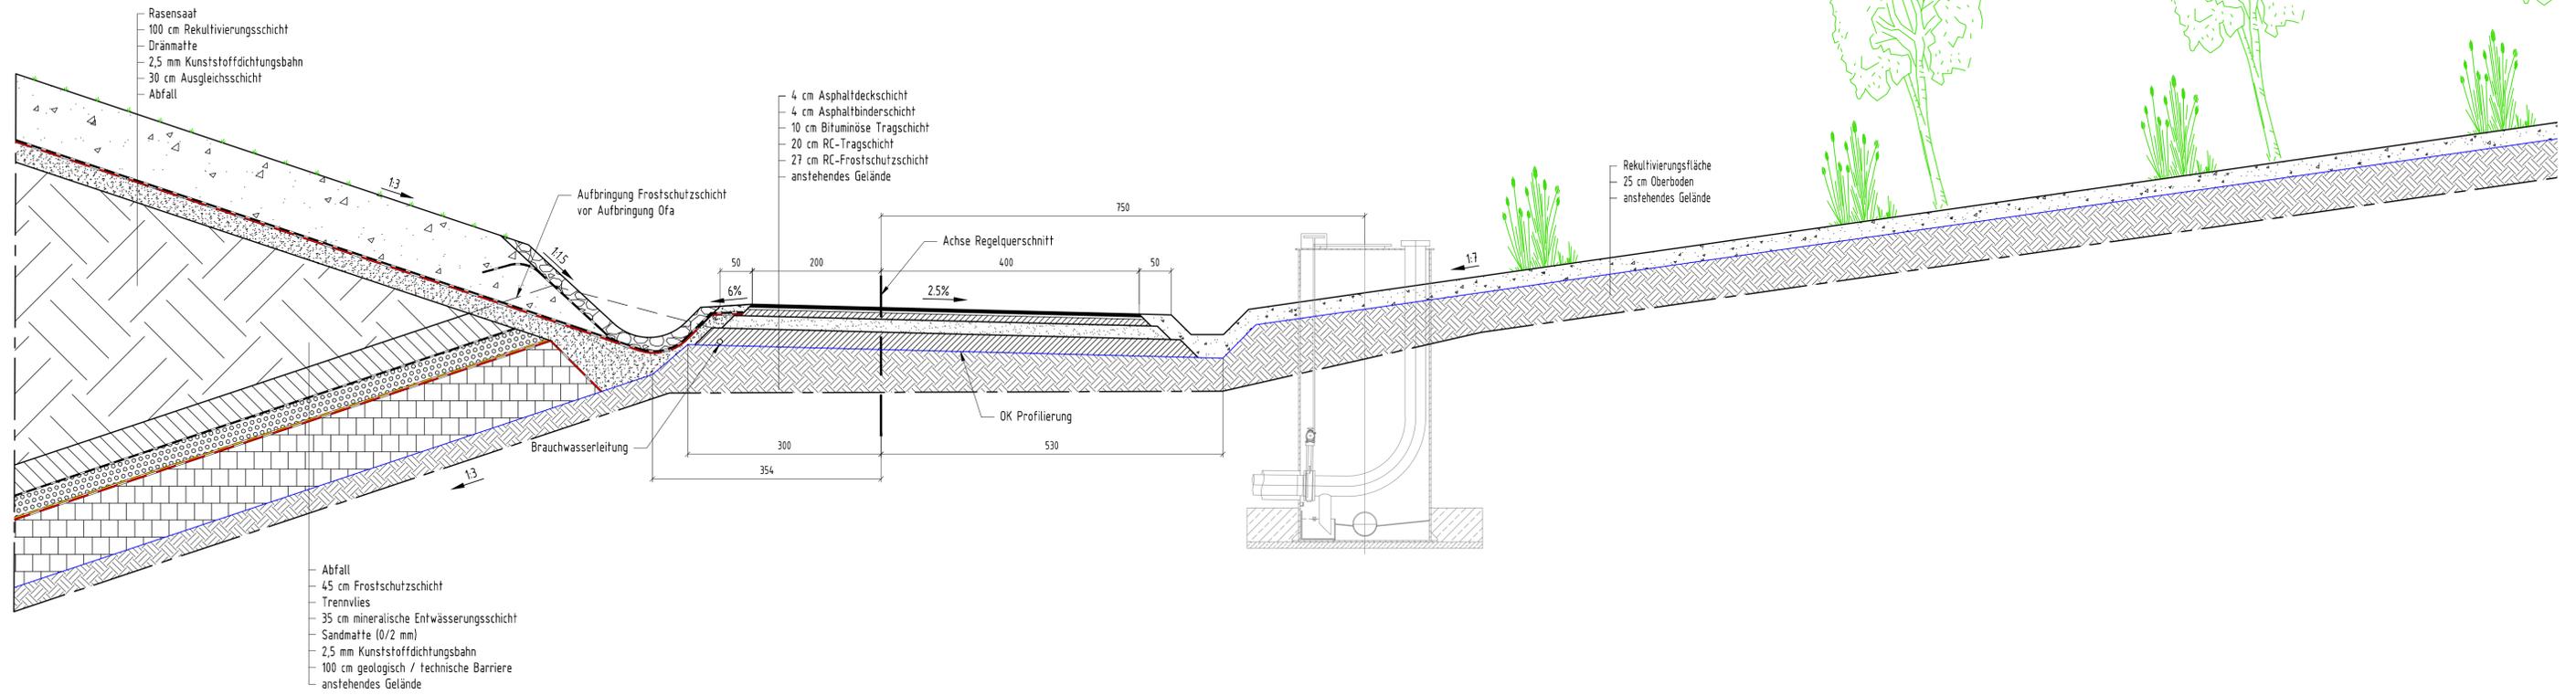

Regelquerschnitt Ost Anbindung Ebene

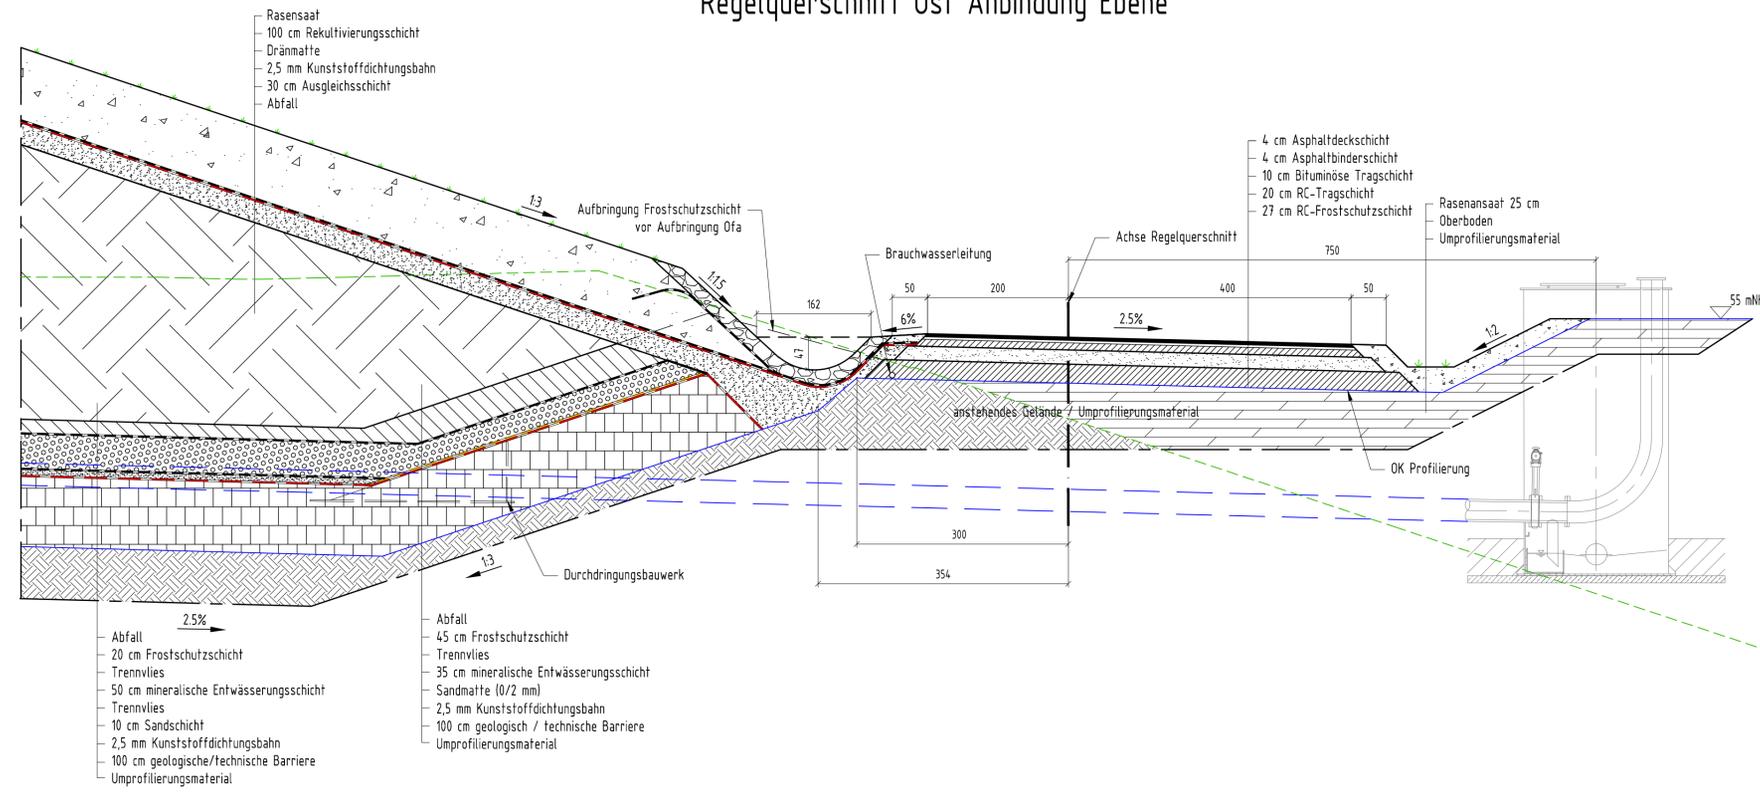

Bauvorhaben		Errichtung einer DK I - Deponie Kiessandtagebau Fresdorfer Heide	
Auftraggeber		 BZR Bauzuschlagstoffe und Recycling GmbH Saarmunder Weg 50 * 14552 Michendorf OT Wildenbruch Tel.: +49 (33205) 71141 * Fax: +49 (33205) 71154	
Auftragnehmer		 HORN & MÜLLER Ingenieurgesellschaft mbH Berlin • Leipzig • Siegburg Tel.: +49 (30) 470080-0 * Fax: +49 (30) 470080-80	
Projekt-Nr.	Leistungsphase	Genehmigungsplanung	
13 010 01			
bearbeitet			
Müller			
gezeichnet			
Boos			
geprüft			
	Standort/Anlage	Detailplan Regelquerschnitt Nord und Ost	
	Datum	31.03.2016	
	Maßstab	1:50	
	Blattgröße	DN A1	
	Höhenbezug	DHN 92	
	Lagebezug	ohne	
	Planummer	GP-FRE-210	

Die Plan-Nr. 13 010 01 ist Eigentum der HORN & MÜLLER Ingenieurgesellschaft mbH. Das Kopieren oder Veröffentlichen dieses Planes ohne schriftliche Genehmigung der HORN & MÜLLER Ingenieurgesellschaft mbH ist strafbar.

G:\1301001\Fresdorfer Heide\11\02_Planahme\03_Ausarbeitungen\01_CAD\01_Planwerk\KIP\16.03.16_DP_1301001_Regelquerschnitt.dwg