



Regelquerschnitt West (umlaufend) mit Außenböschung

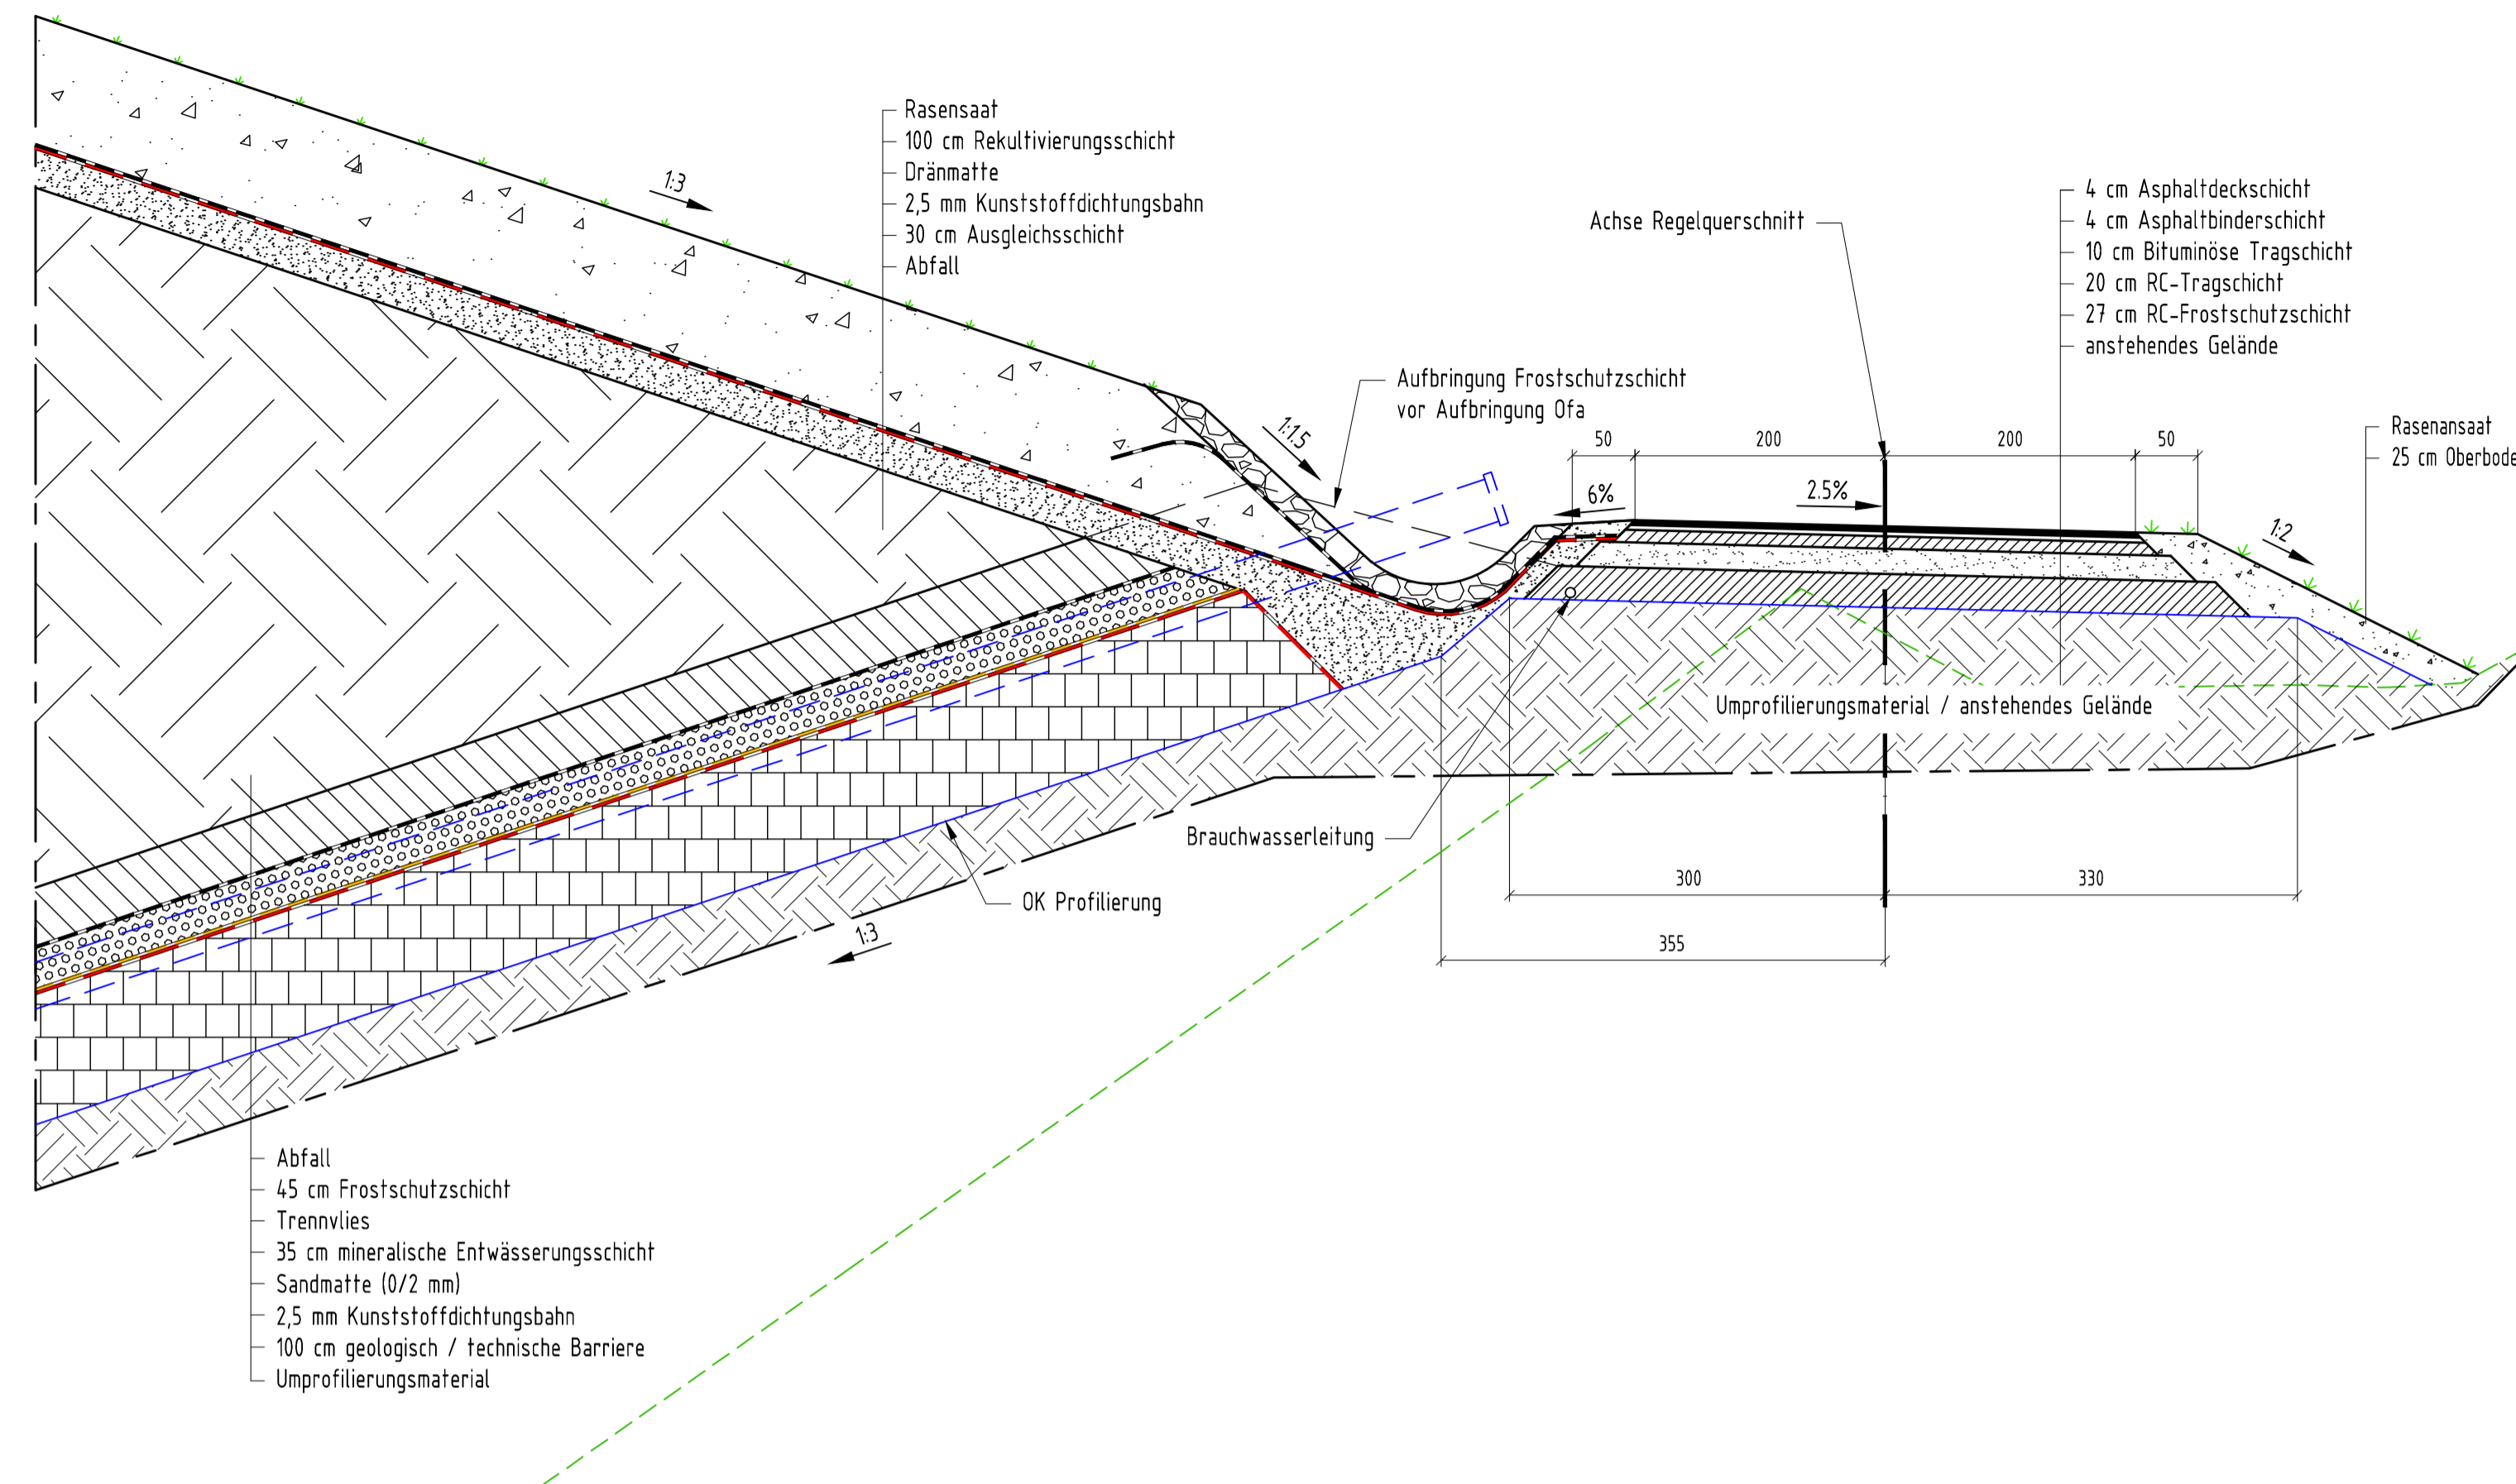

Regelquerschnitt West Grenze STEP mit Graben

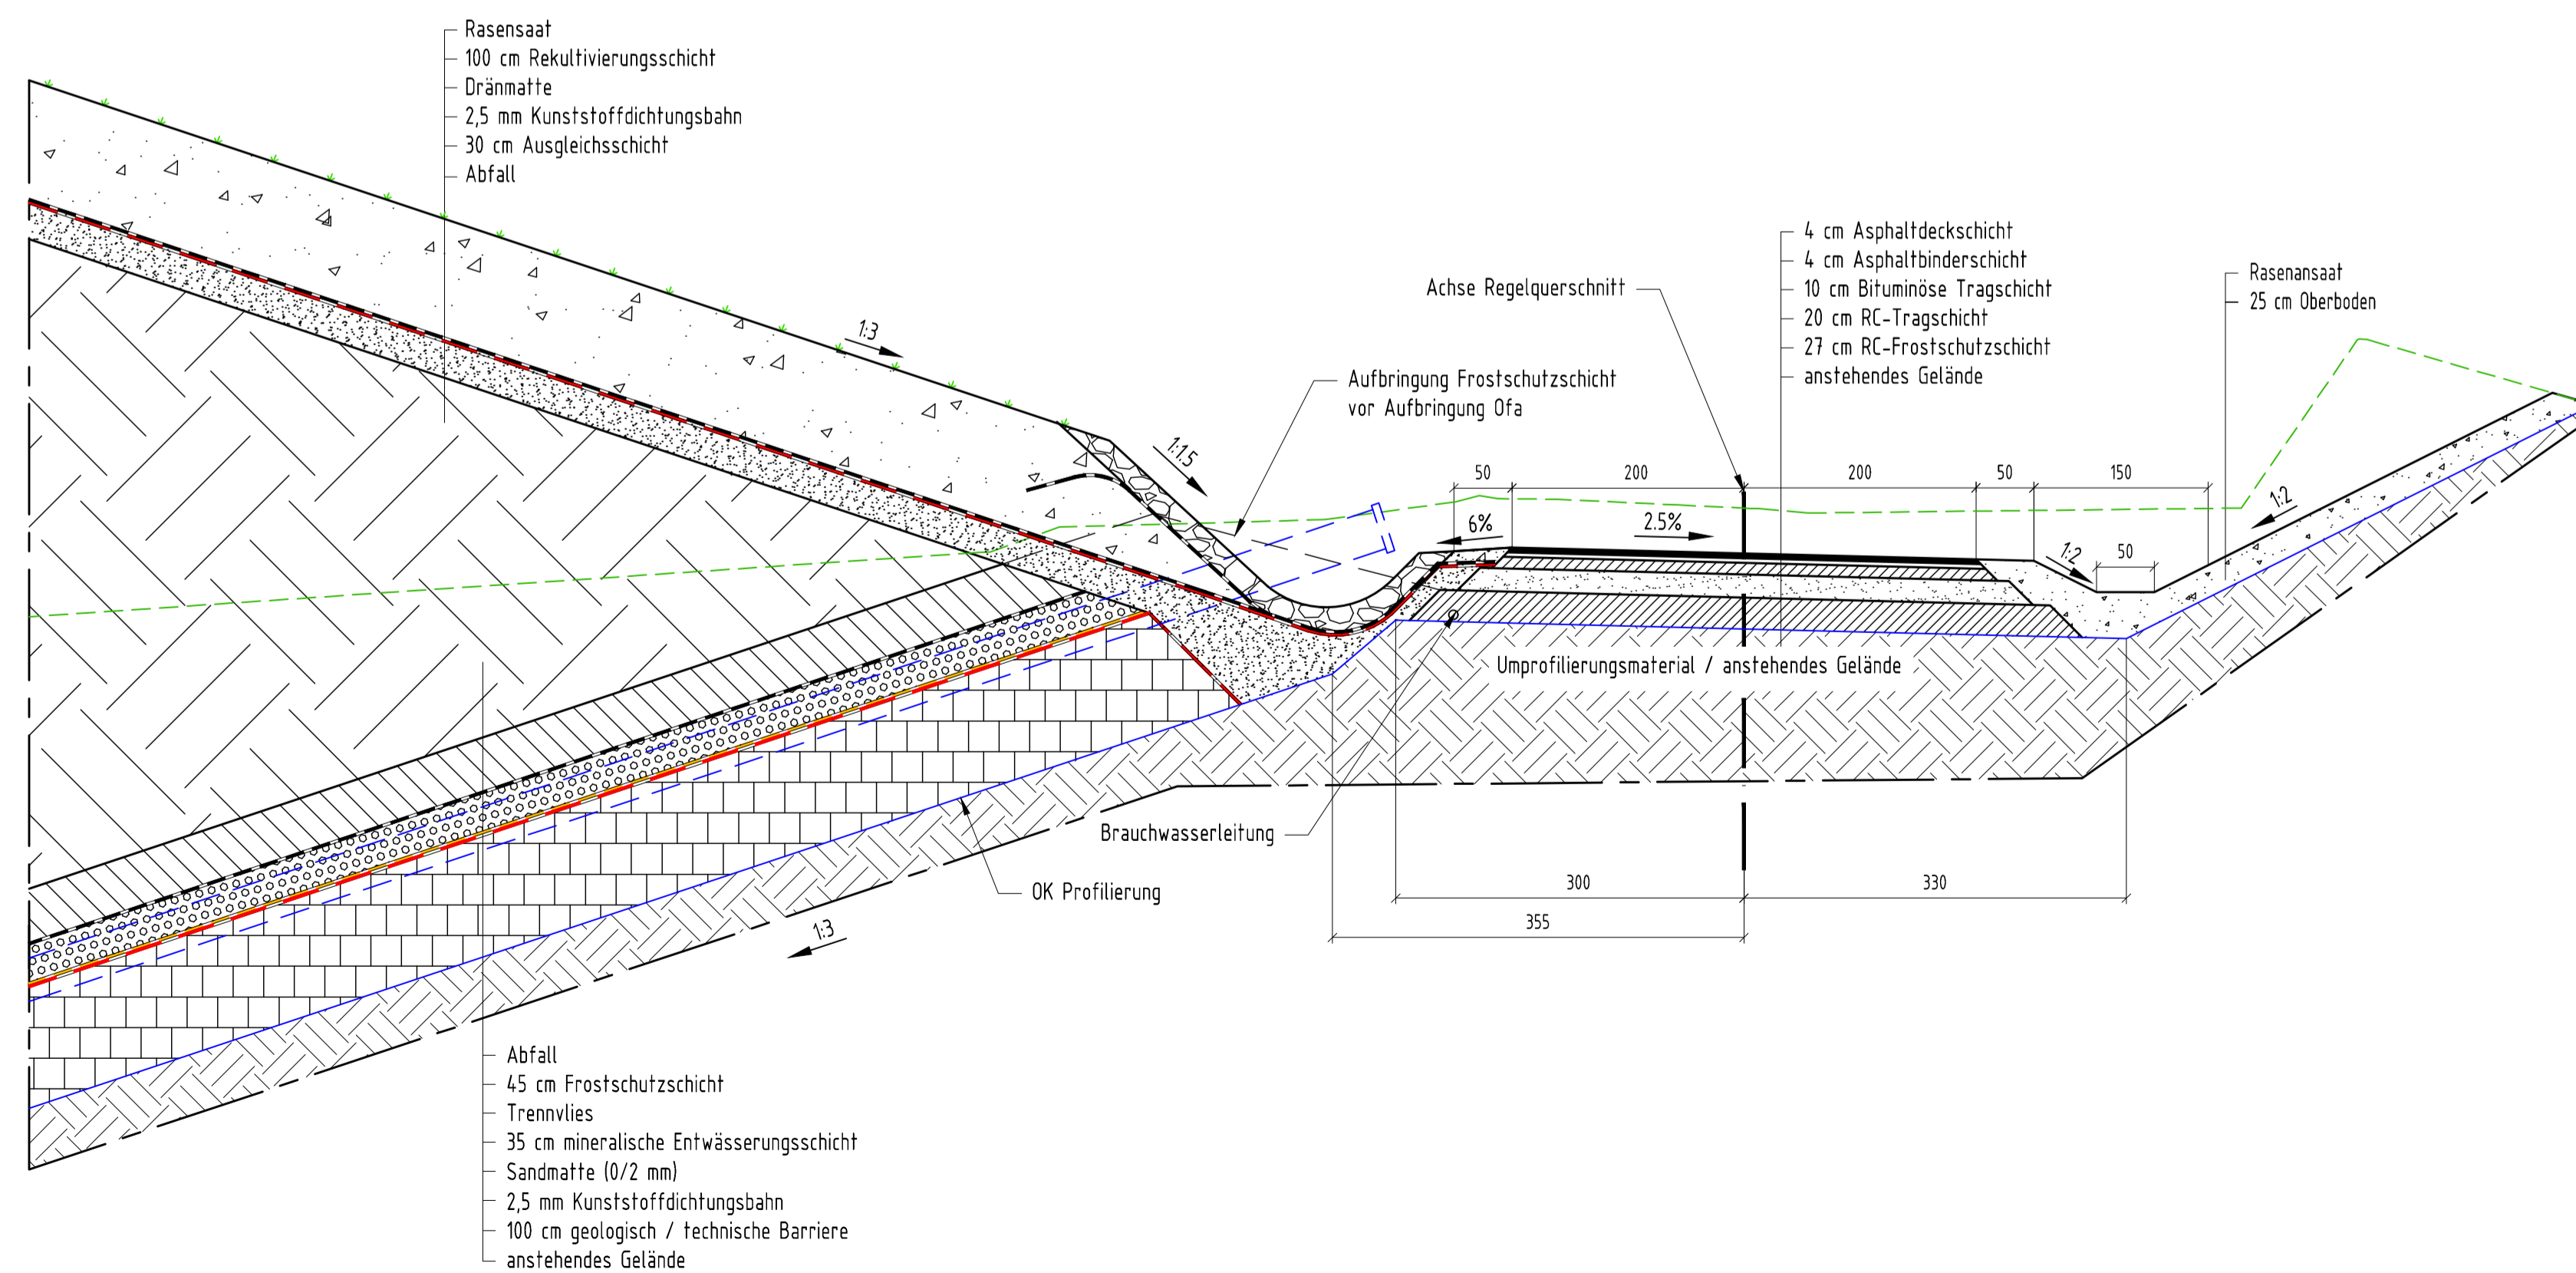

Beworben		Errichtung einer DK I - Deponie Kiessandtagebau Fresdorfer Heide	
Auftraggeber		 BZR Bauzuschlagstoffe und Recycling GmbH Saarmünder Weg 50 * 14552 Michendorf OT Wildenbruch Tel.: +49 (33205) 71141 * Fax: +49 (33205) 71154	
Auftragnehmer		 HORN & MÜLLER Ingenieurgesellschaft mbH Berlin • Leipzig • Siegburg Tel.: +49 (30) 470080-0 * Fax: +49 (30) 470080-80	
Projekt-Nr.	Leistungsphase	Genehmigungsplanung	
13 010 01			Datum: 31.03.2016
bearbeitet			Maßstab: 1:50
Müller			Blattgröße: DIN A1
gezeichnet	Planerstellung	Detailplan	
Boos		Regelquerschnitt West	
geprüft			Planummer: GP-FRE-220

Dieses Planwerk ist Eigentum der Fa. HORN & MÜLLER
 Unbefugte Vervielfältigung dieses Planes
 ist ausdrücklich untersagt.
 Das Kopieren oder Vervielfältigen dieses Planes
 bedarf der Zustimmung der Fa. HORN & MÜLLER