

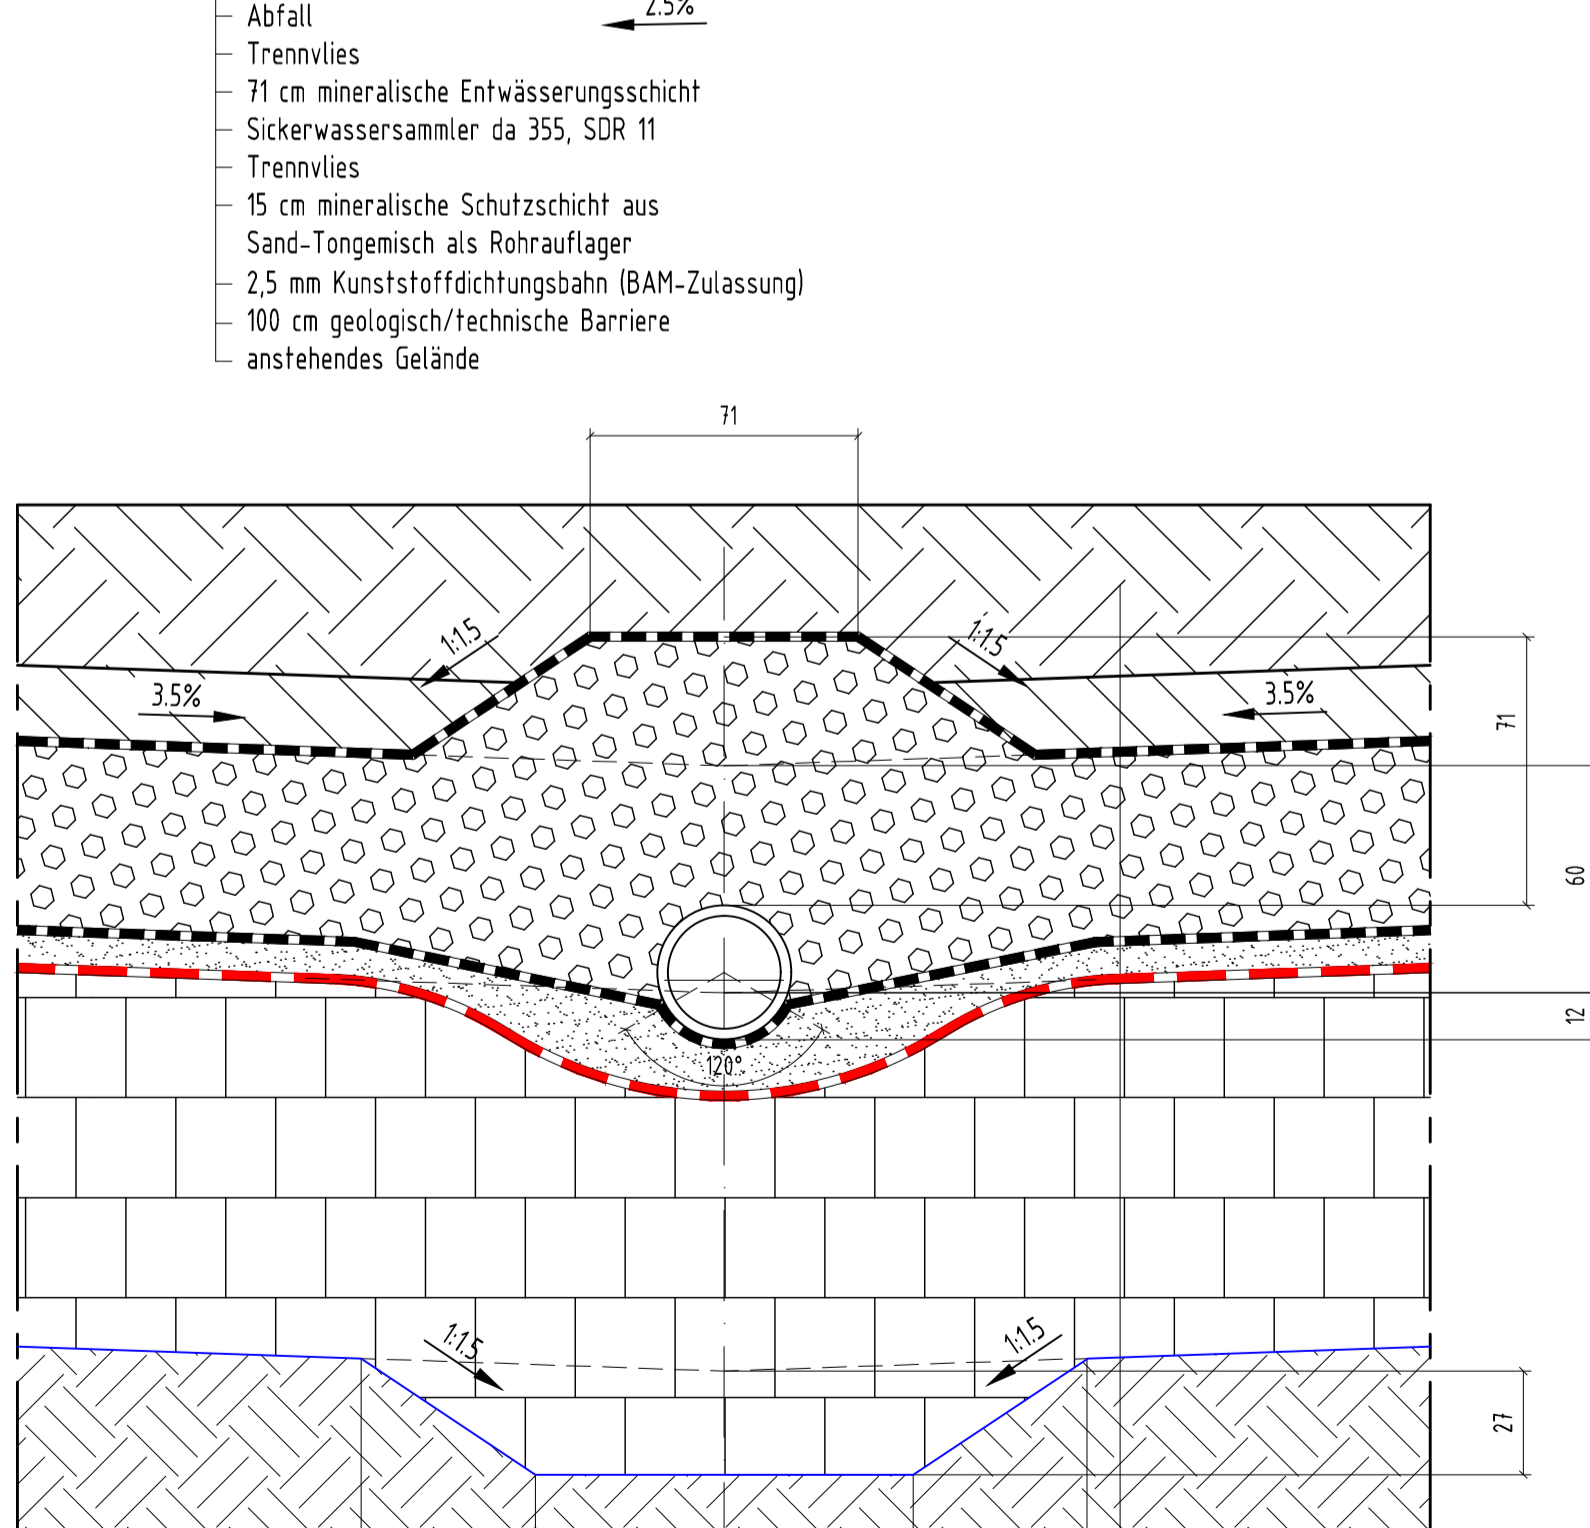



# Regeldetail West - Bereich Sickerwassersammler

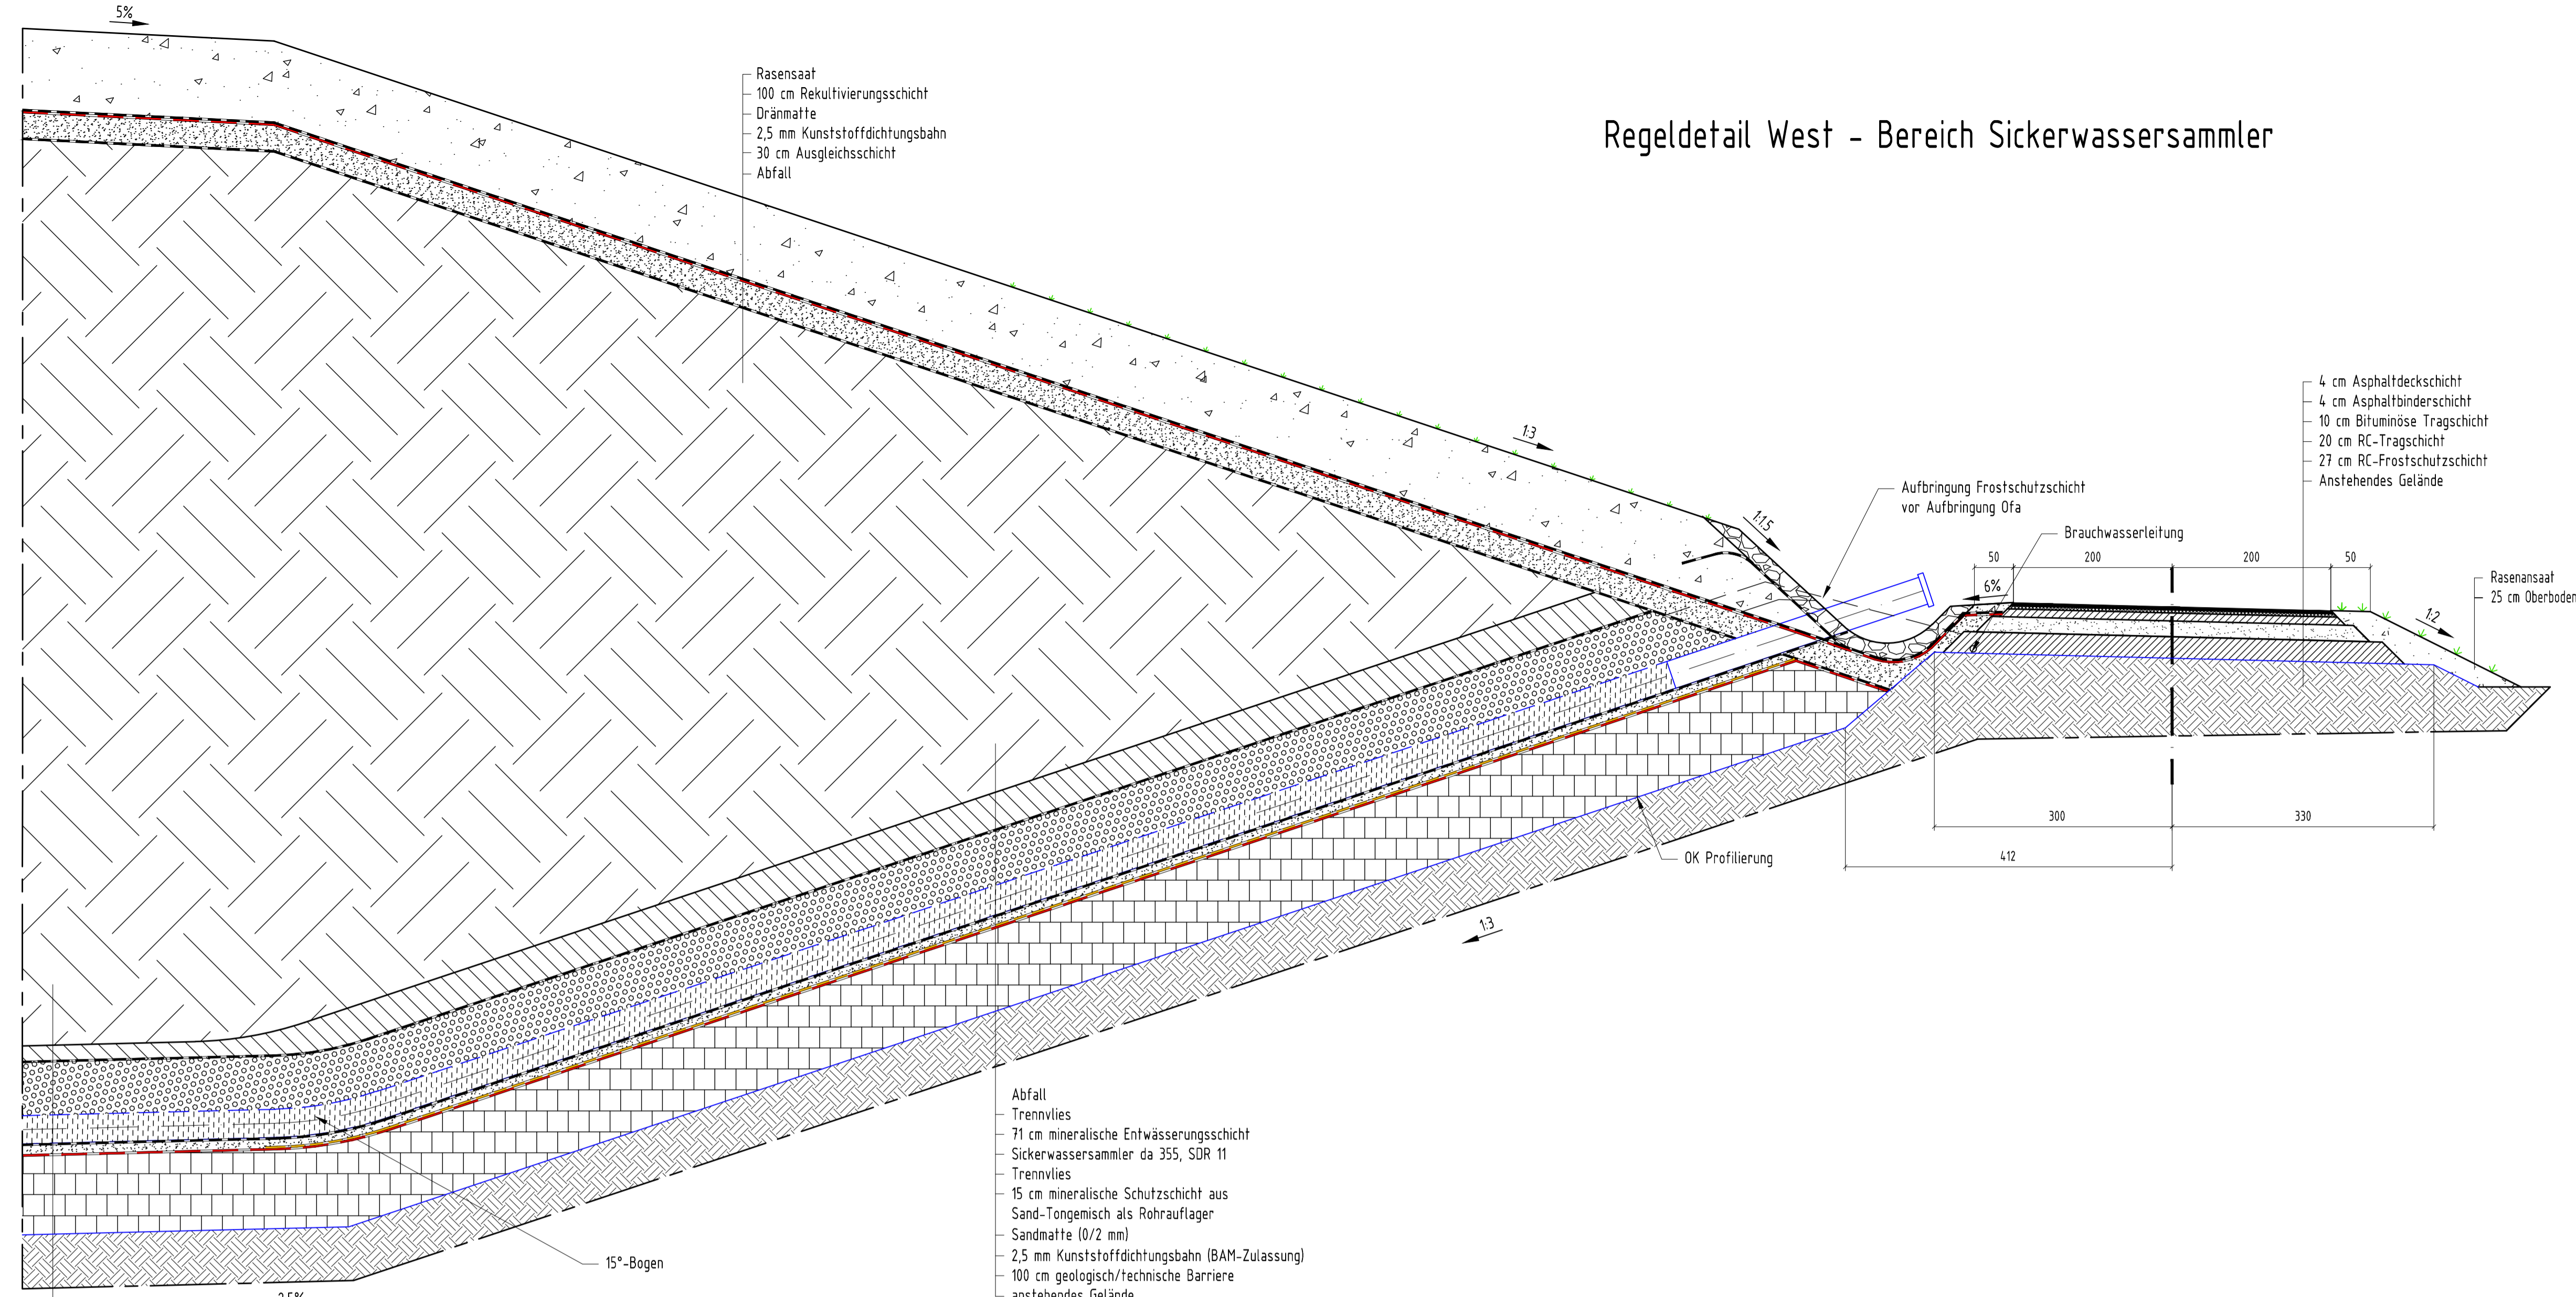

Bereich Ebene  
(Maßstab 1 : 20)

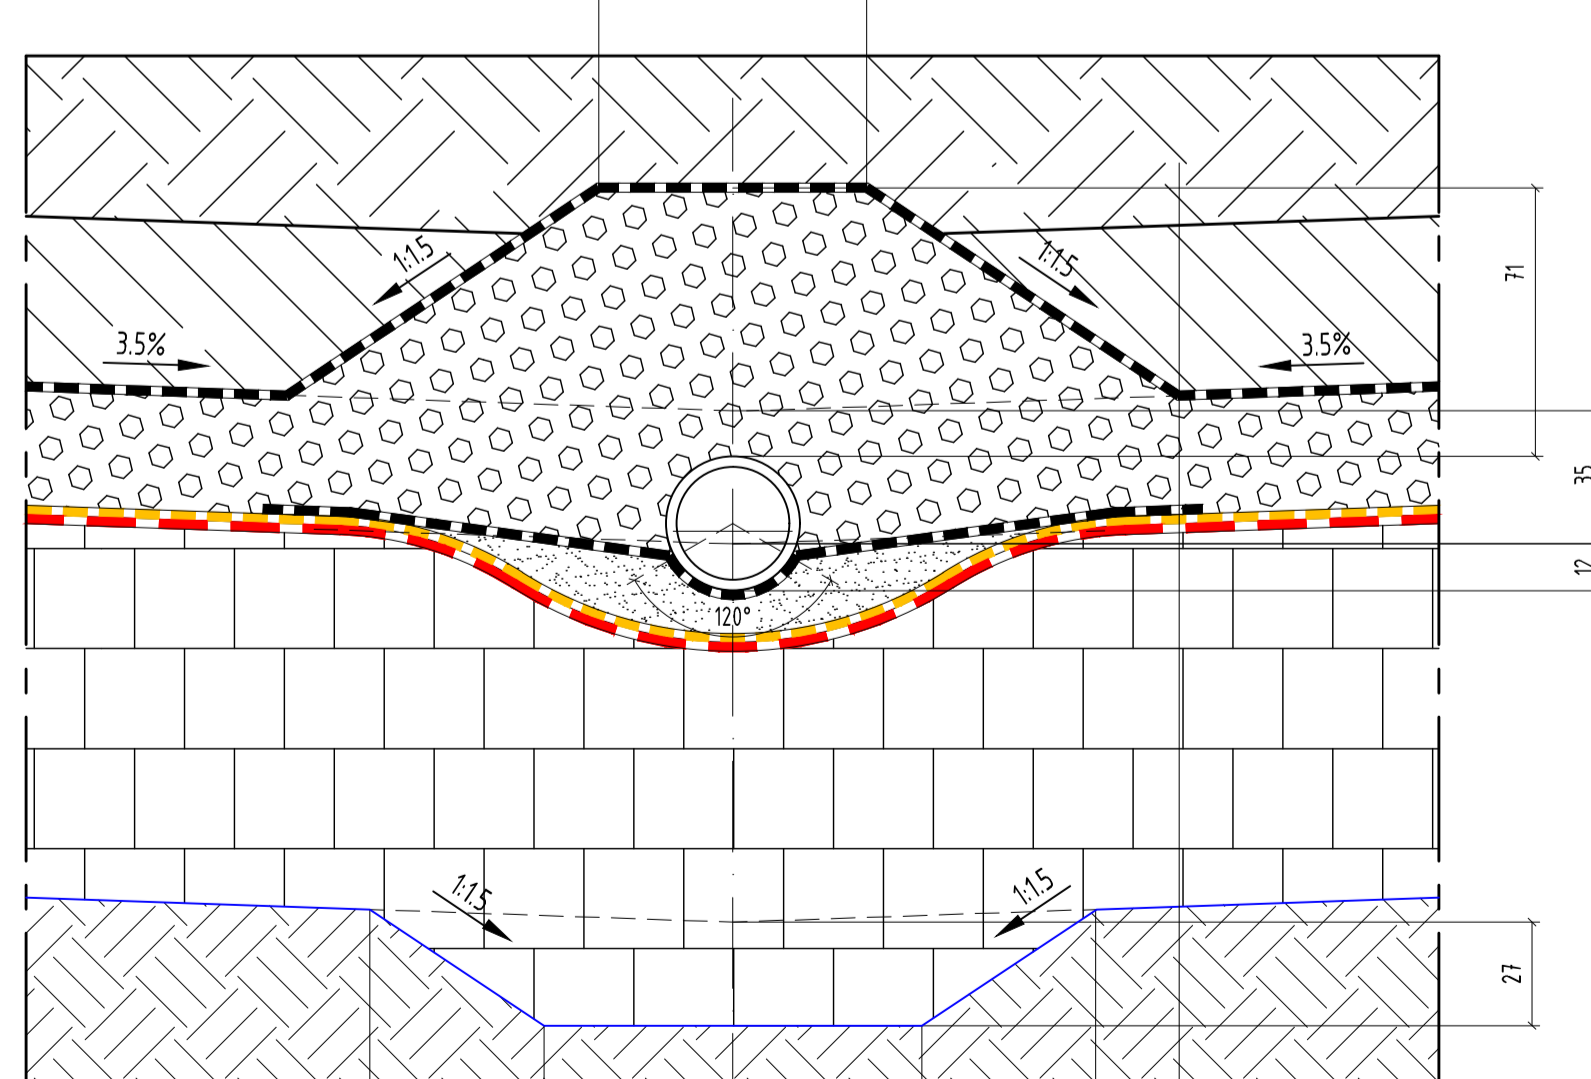

Bereich Böschung 1:3  
(Maßstab 1 : 20)

Bauvorhaben		Errichtung einer DK I - Deponie Kiessandtagebau Fresdorfer Heide	
Auftraggeber		 <b>BZR</b> Bauzuschlagstoffe und Recycling GmbH Saarmunder Weg 50 * 14552 Michendorf OT Wildenbruch Tel.: +49 (33205) 71141 * Fax: +49 (33205) 71154	
Auftragnehmer		 <b>HORN &amp; MÜLLER</b> Ingenieurgesellschaft mbH Berlin • Leipzig • Siegburg Tel.: +49 (30) 470080-0 * Fax: +49 (30) 470080-80	
Projekt-Nr.	Leistungsphase	Genehmigungsplanung	
13 010 01			
bearbeitet	Müller		Datum: 31.03.2016
gezeichnet	Boos		Maßstab: 1:50
geprüft			Blattgröße: DIN A1
Pfundstellung		Detailplan	
		Regeldetail Sickerwassersammler West	
		Querschnitt Sickerwassersammler	
		Planummer: GP-FRE-225	

Druckdatum: 28.04.2016

Die Plan- und Zeichnungsarbeiten sind Eigentum der HORN & MÜLLER Ingenieurgesellschaft mbH. Das Kopieren oder Veröffentlichen dieses Planes bedarf der Zustimmung der Fa. HORN & MÜLLER.