




PE-HD-Durchdringungsbauwerk mit Rohrstützen

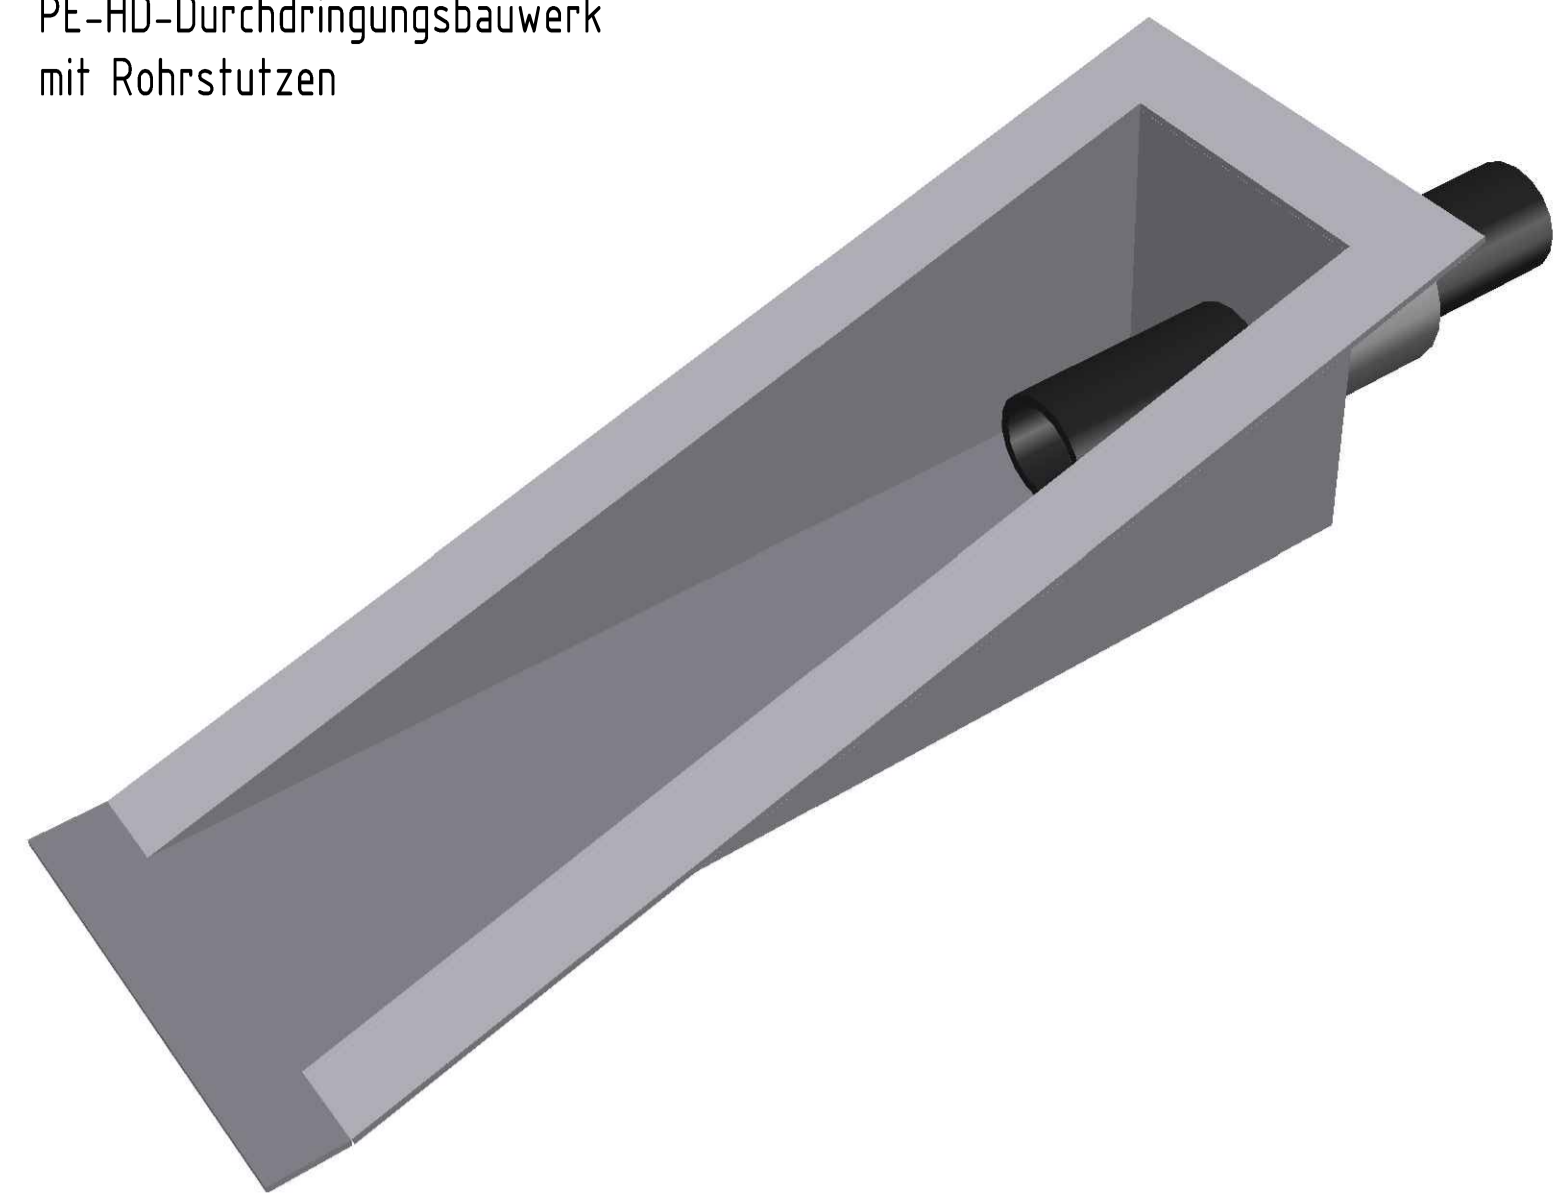

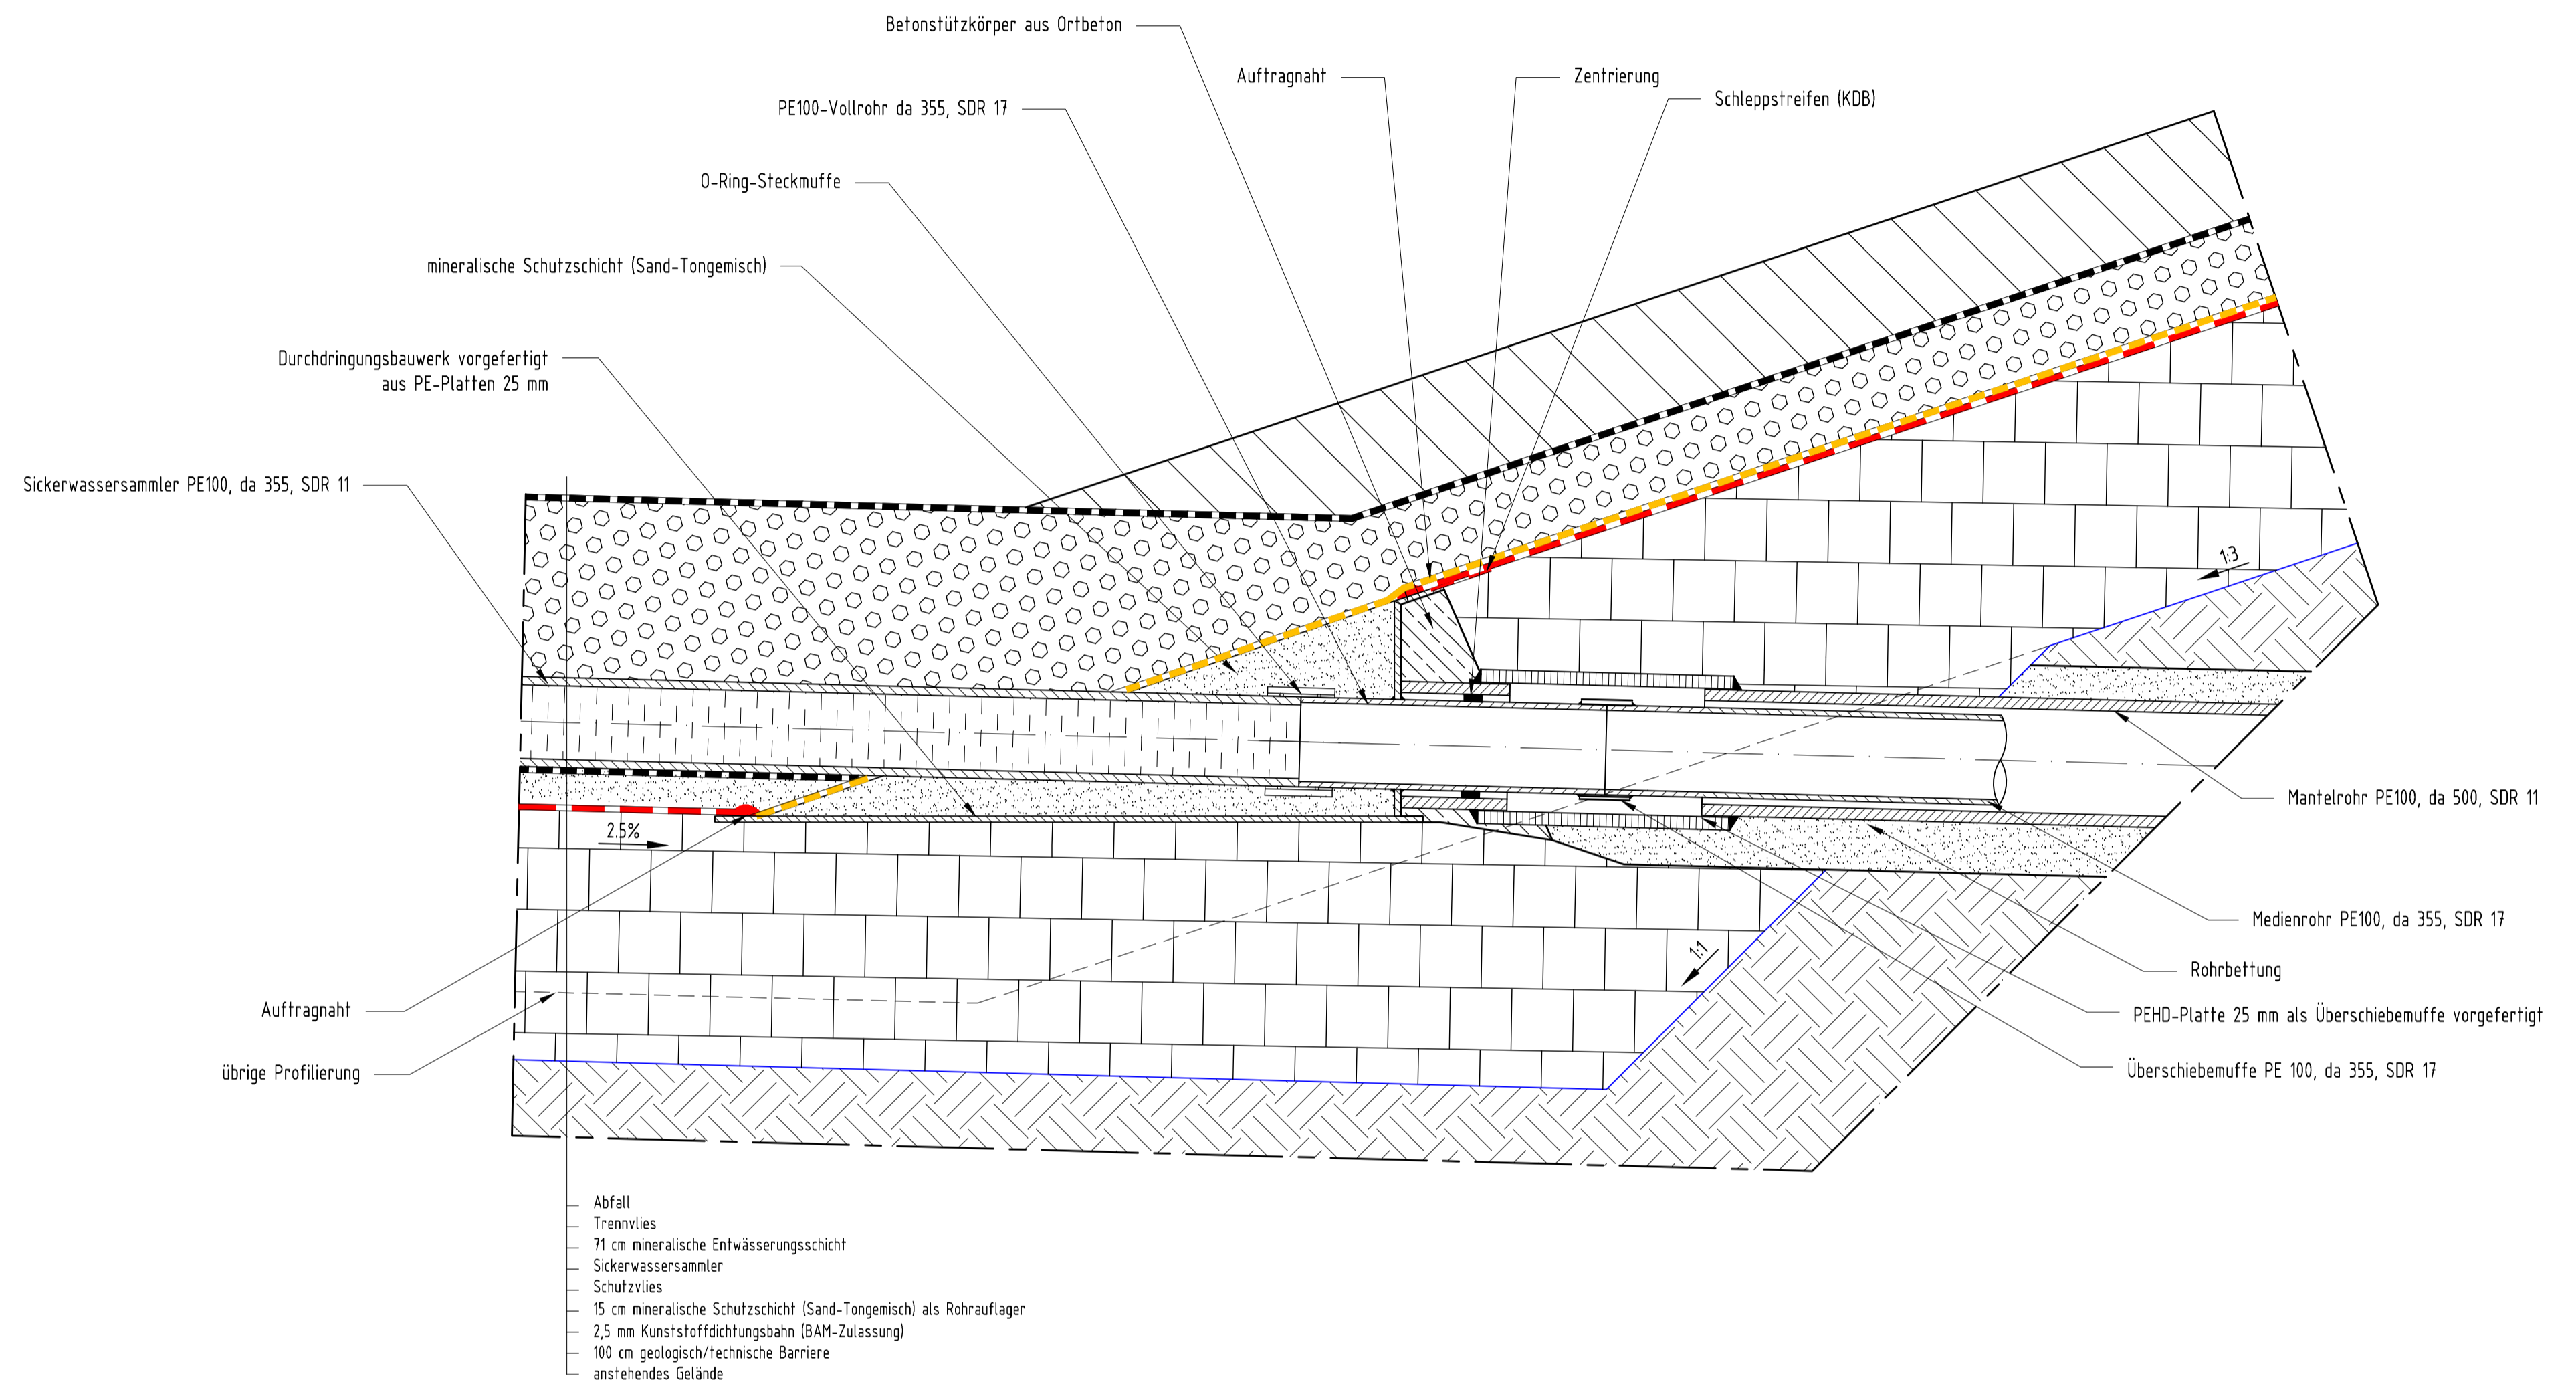

Schnitt A-A



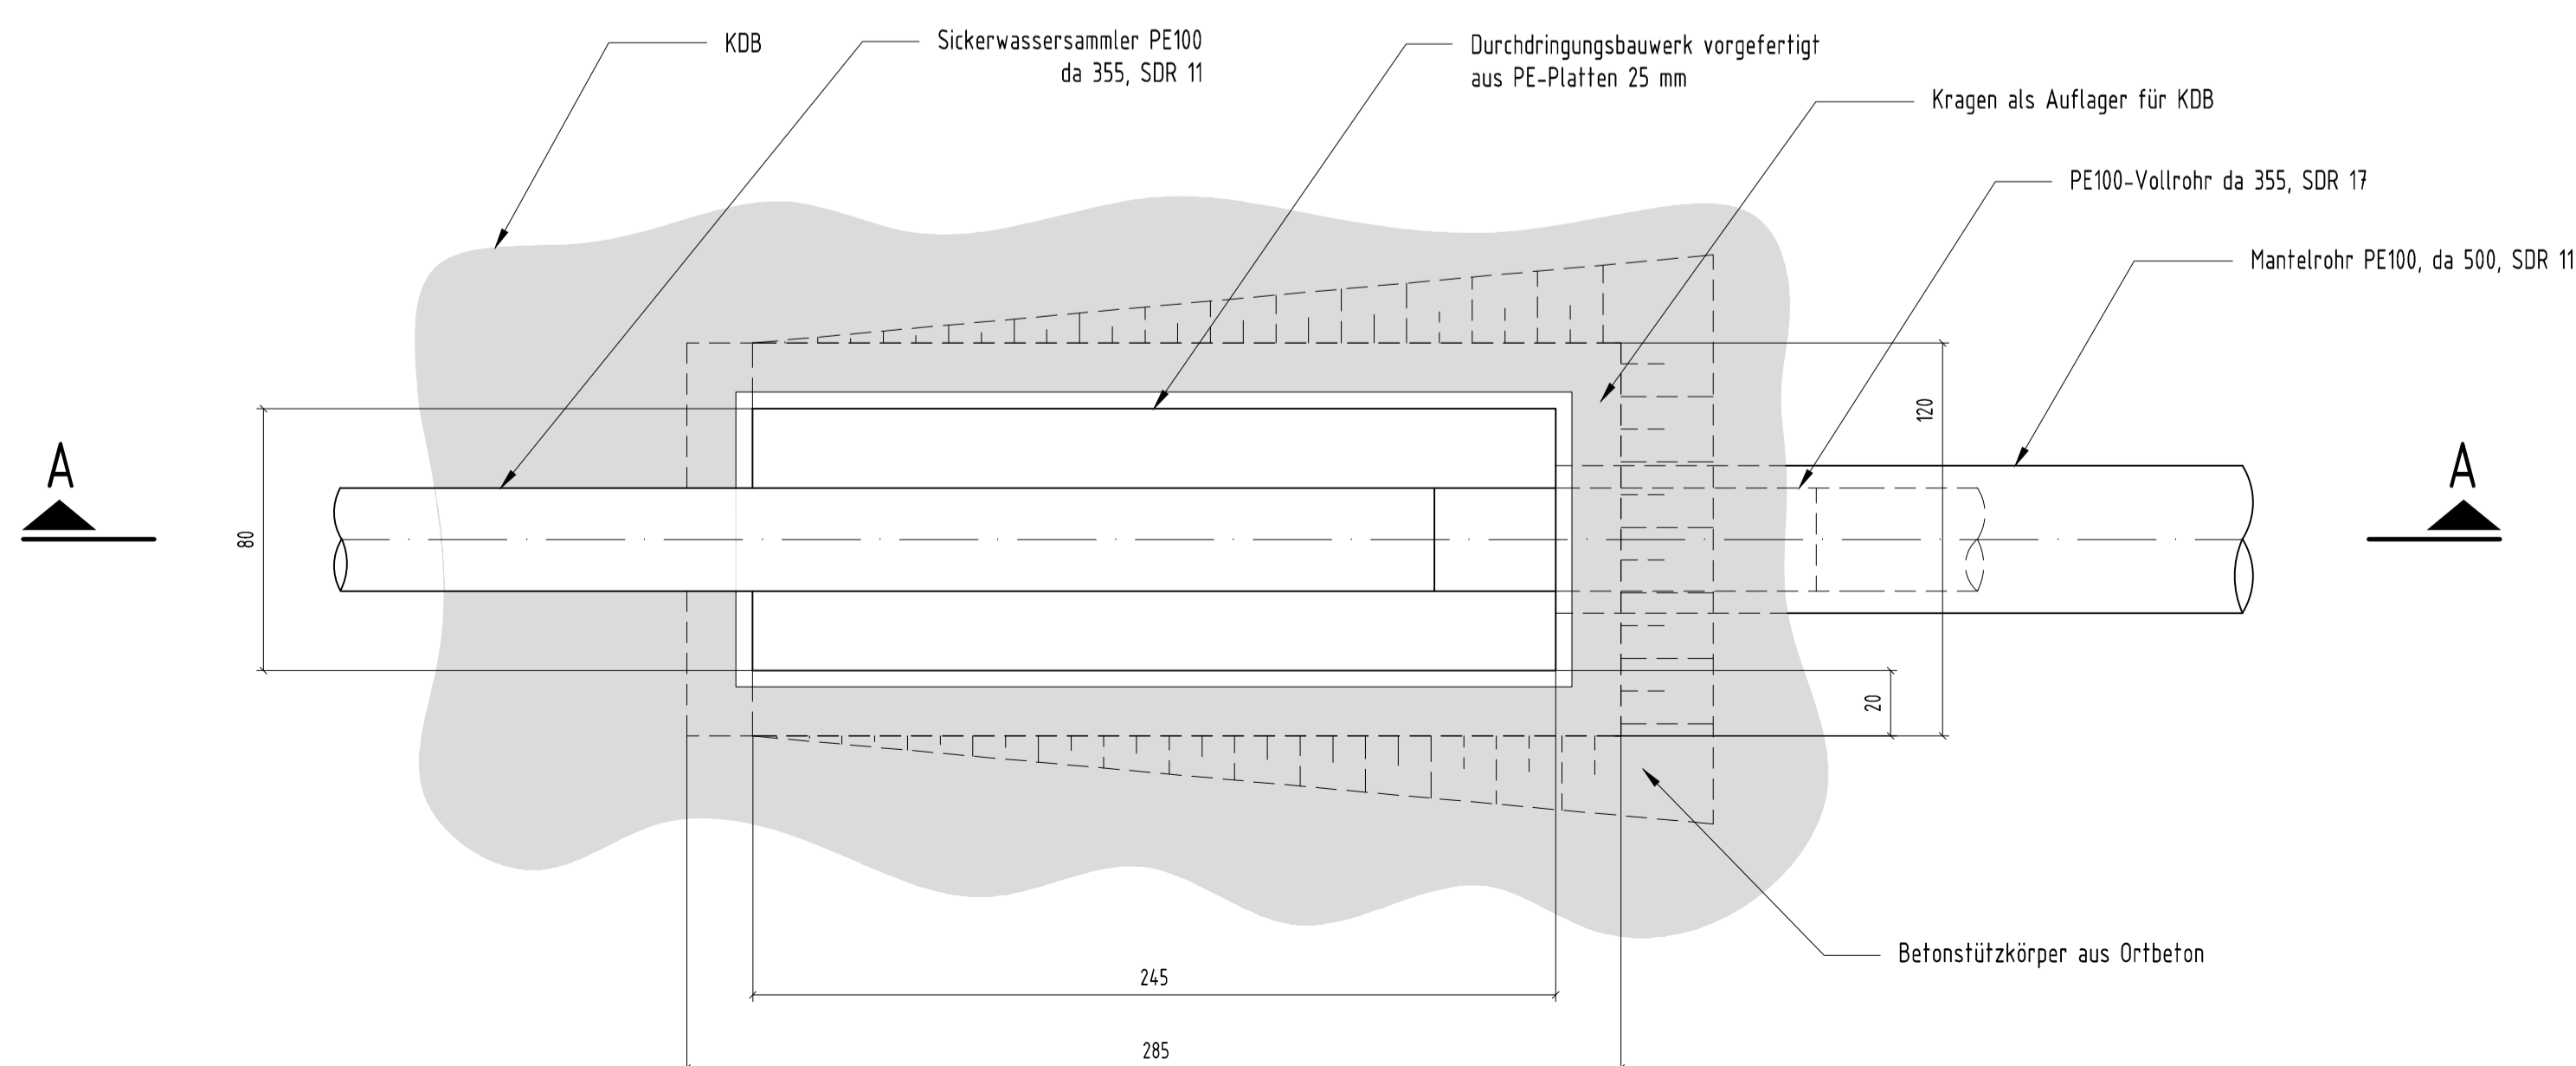Draufsicht



Beauftragter		Errichtung einer DK I - Deponie Kiessandtagebau Fresdorfer Heide	
Auftraggeber		 BZR Bauzuschlagstoffe und Recycling GmbH Saarmünder Weg 50 * 14552 Michendorf OT Wildenbruch Tel.: +49 (33205) 71141 * Fax: +49 (33205) 71154	
Auftragnehmer		 HORN & MÜLLER Ingenieurgesellschaft mbH Arkonastraße 45-49 * 13189 Berlin Tel.: +49 (30) 470080-0 * Fax: +49 (30) 470080-80	
Projekt-Nr.	Leistungsphase	Genehmigungsplanung	
13 010 01			Datum: 31.03.2016
bearbeitet			Blattgröße: 1:20
Müller			Blattgröße: DIN A1
gezeichnet	Planstellenangabe	Detailplan	
Boos		Durchdringungsbauwerk	
geprüft		Systembeispiel	
			Plannummer: GP-FRE-230

Die Firma HORN & MÜLLER
 übernimmt die Verantwortung
 für die Ausführung dieses Plans
 gemäß der Zustimmung der Fa. HORN & MÜLLER

G:\1301001_Fresdorfer Heide IV\02_Planarbeiten\03_Ausarbeitungen\01_CAD\01_Planwerk\KEP\160331_DP_1301001_Regelschnitt.dwg