


Regelquerschnitt Ost Anbindung Ebene

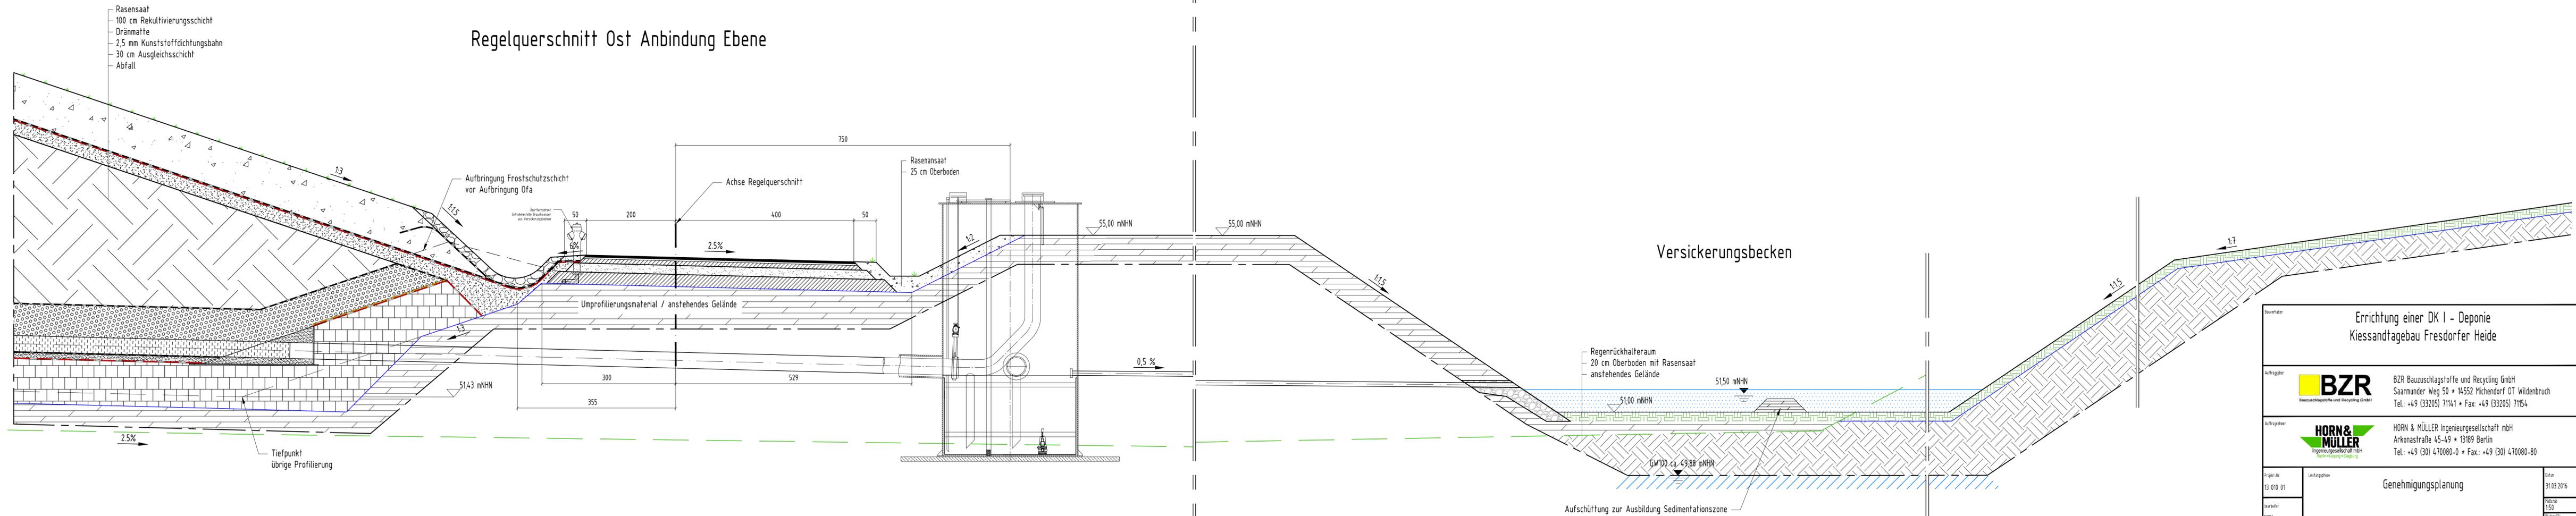

Bauvorhaben Errichtung einer DK I - Deponie Kiessandtagebau Fresdorfer Heide		
Auftraggeber  BZR Bauzuschlagstoffe und Recycling GmbH Saarmunder Weg 50 • 14552 Michendorf OT Wildenbruch Tel.: +49 (33205) 71141 • Fax: +49 (33205) 71154		
Auftragnehmer  HORN & MÜLLER Ingenieurgesellschaft mbH Arkonastraße 45-49 • 13189 Berlin Tel.: +49 (30) 470080-0 • Fax: +49 (30) 470080-80		
Projekt-Nr. 13 010 01	Leistungsphase Genehmigungsplanung	Datum 31.03.2016
Verkleinerung Müller	Plananzahl 150	Blattgröße DIN A 2/2
gezeichnet Boos	Plananzahl 12	Revisions- Lageplan
geprüft	Detailplan Entlassung aus der Nachsorge Ableitung Sickerwasser	Planname GP-FRE-235

Dieser Plan ist für die Fa. HORN & MÜLLER
 unbenutzbar gemacht.
 Die Nutzung dieses Plans
 bedarf der Zustimmung der Fa. HORN & MÜLLER.

G:\1301001_Fresdorfer Heide II\02_Maßnahme 03_Ausarbeitungen 01_CAD\01_Planwerk EP\16.03.16_DP_1301001_Regelquerschnitt.dwg
 Druckdatum: 05.04.2016