




Ableitung Oberflächenwasser Schnitt B - B'

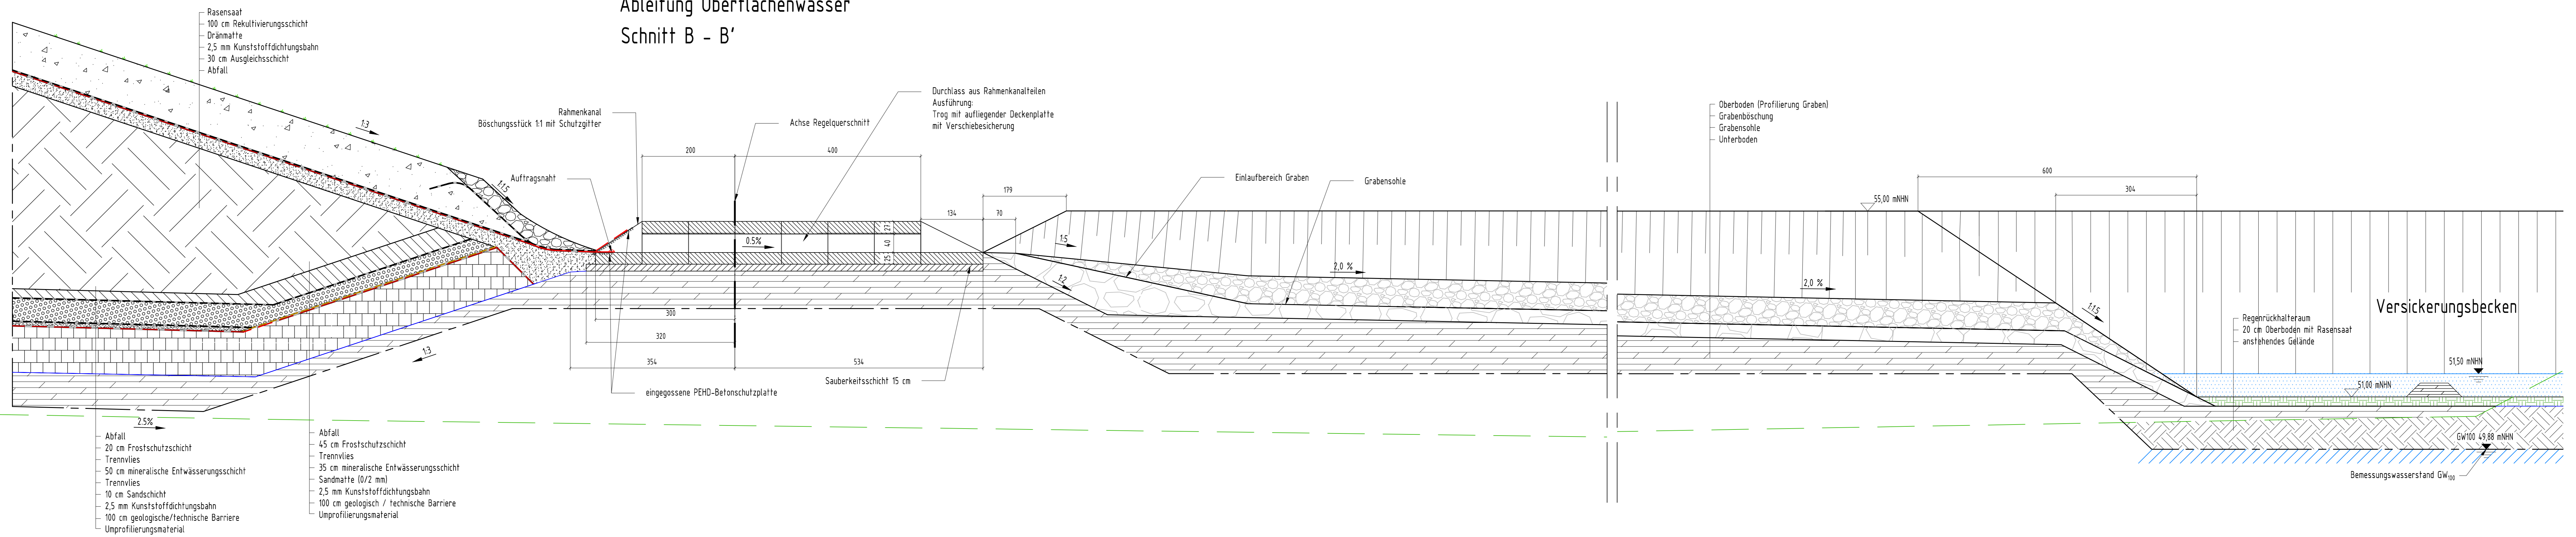


Schnitt A - A'

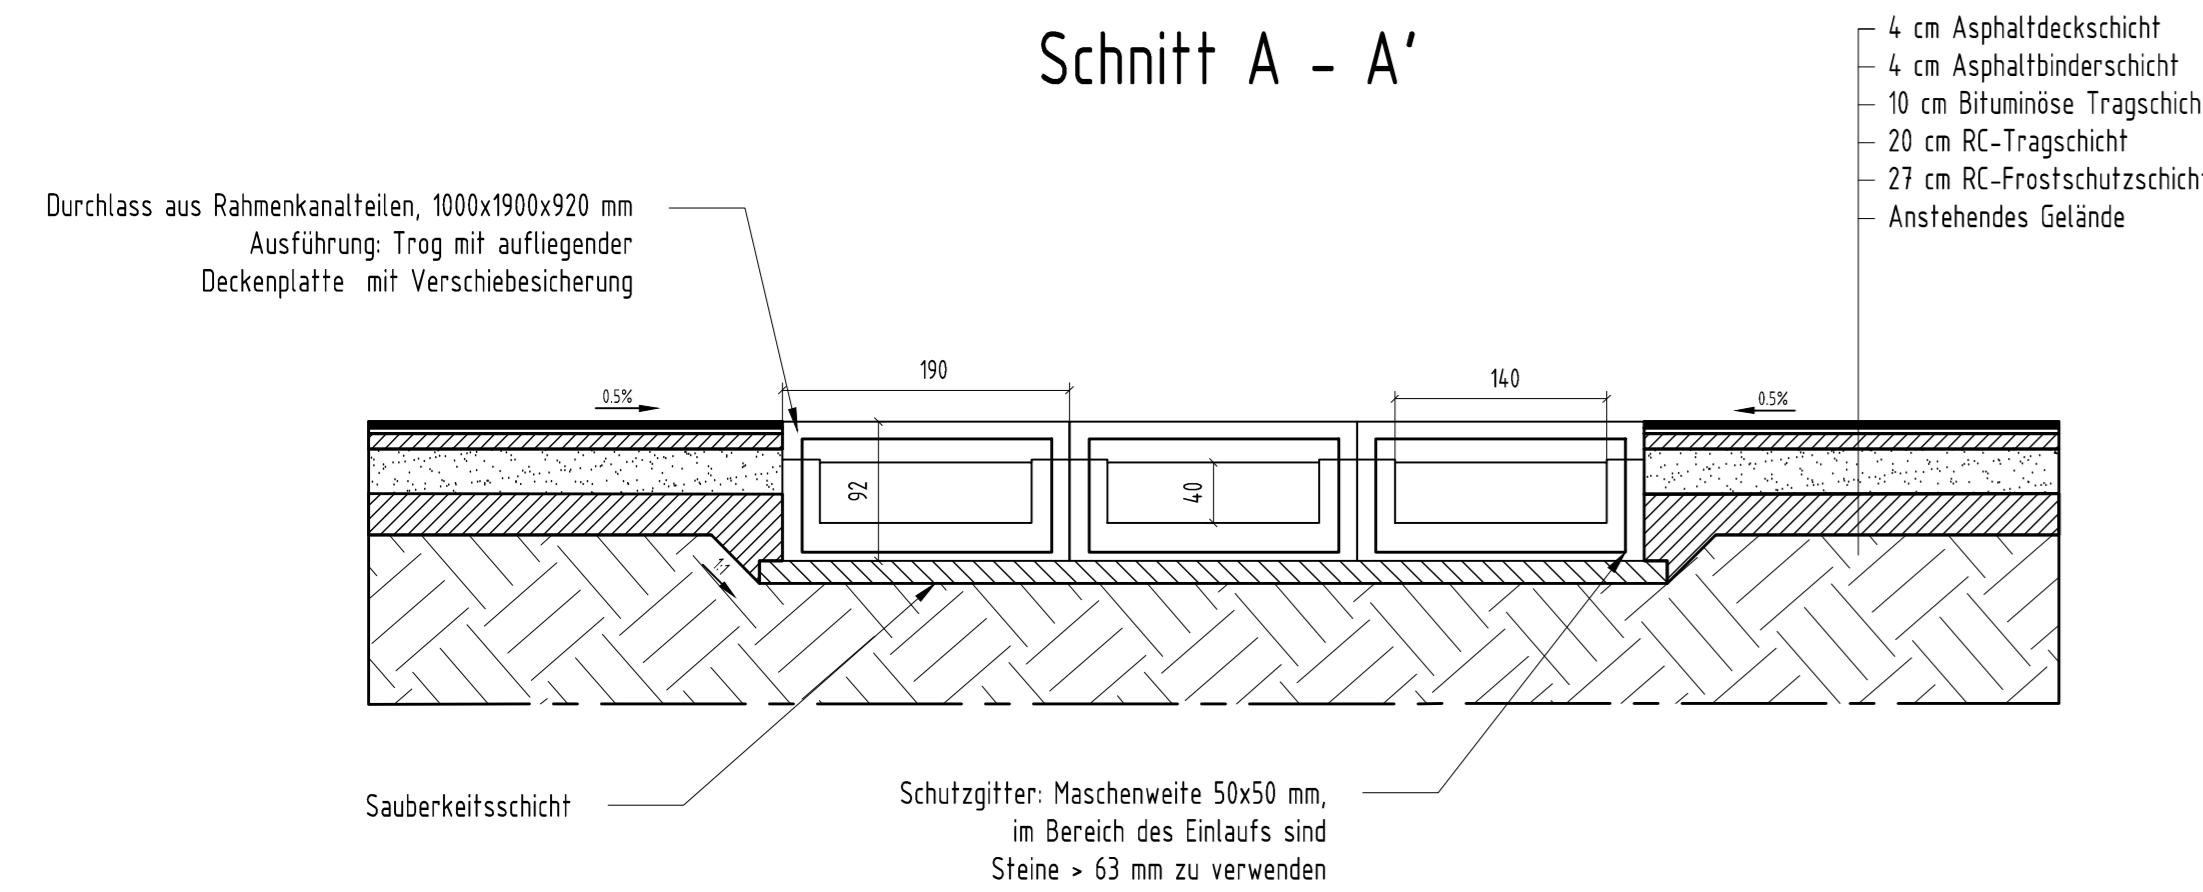

Schnitt C - C'

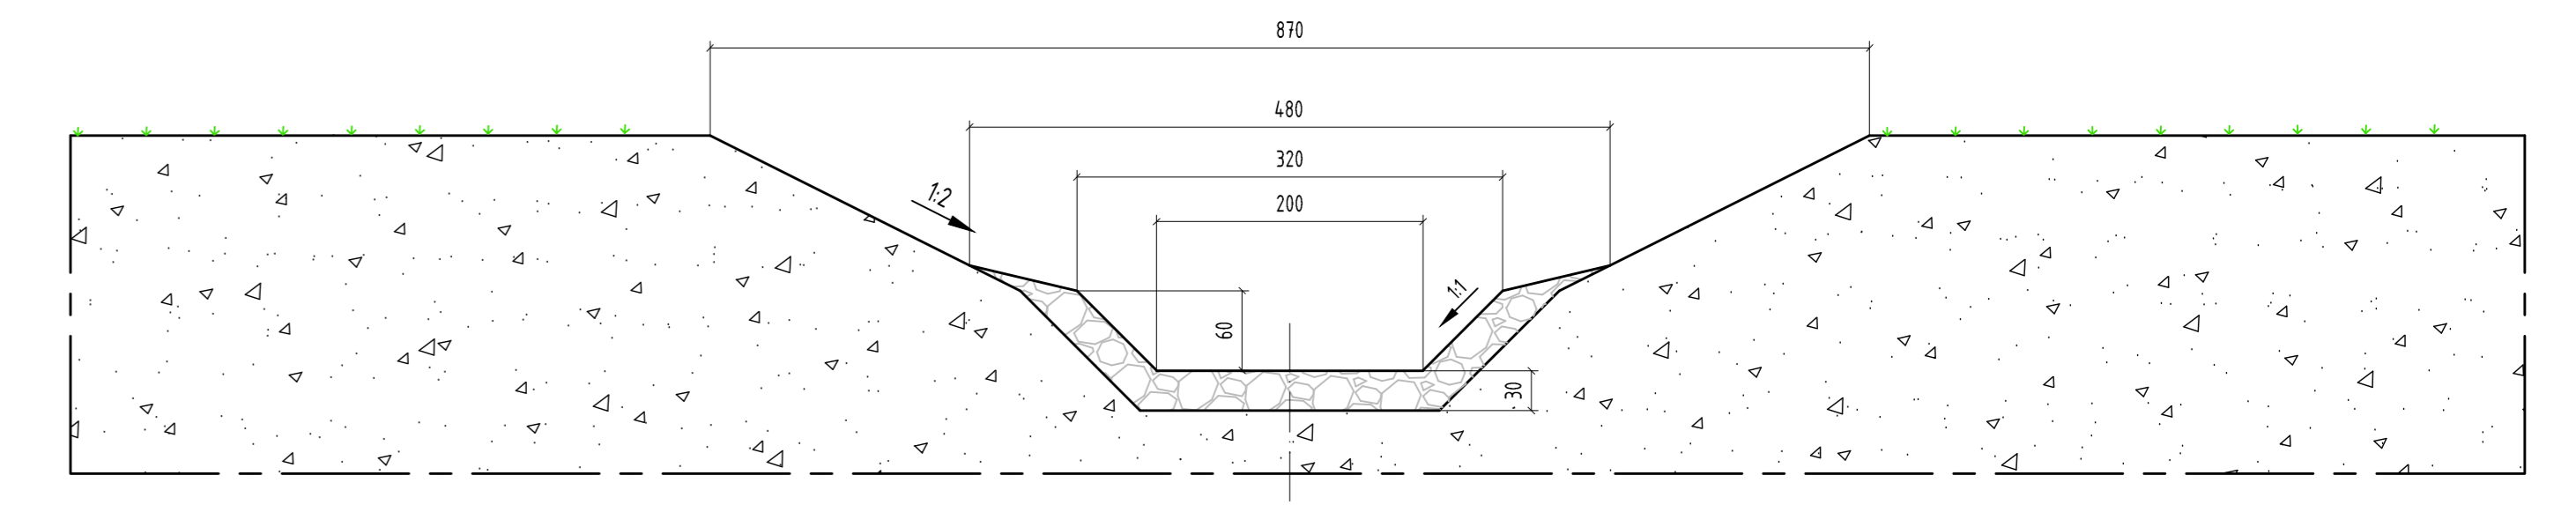

Draufsicht: Ableitung Oberflächenwasser zum Versickerungsbecken

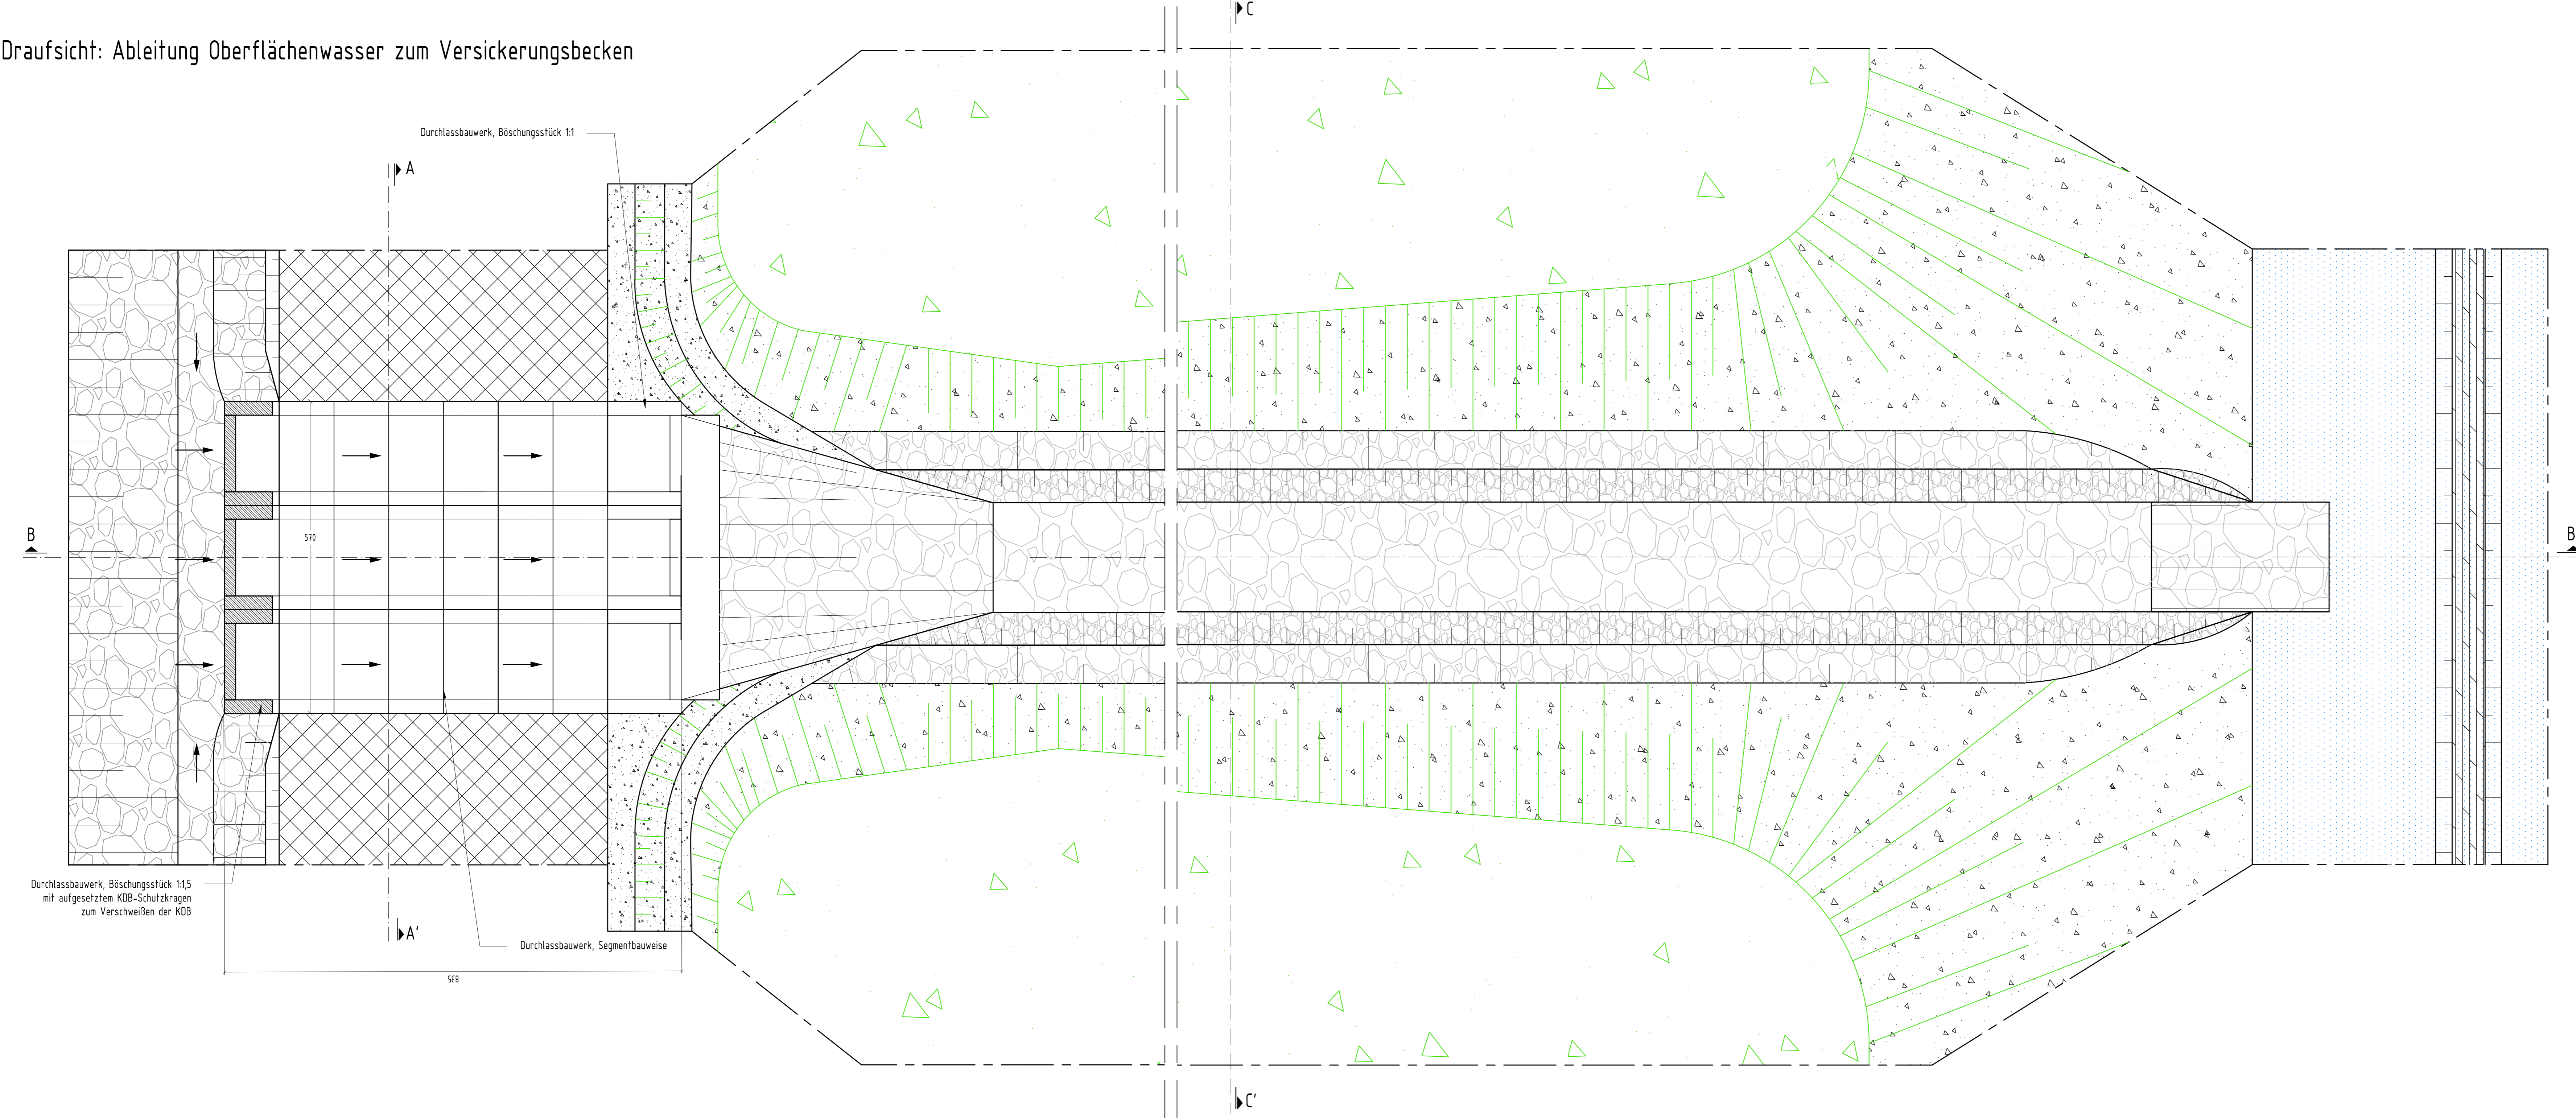

Beauftragter Errichtung einer DK I - Deponie Kiessandtagebau Fressdorfer Heide	
Auftraggeber BZR BZR Bauzuschlagstoffe und Recycling GmbH Saarmunder Weg 50 • 14552 Michendorf OT Wildenbruch Tel.: +49 (33205) 71141 • Fax: +49 (33205) 71154	Auftragnehmer HORN & MÜLLER Ingenieurgesellschaft mbH Arkonstraße 45-49 • 13189 Berlin Tel.: +49 (30) 470080-0 • Fax: +49 (30) 470080-80
Projekt-Nr. 13 010 01	Leistungsumfang Genehmigungsplanung Detailplan Ableitung Oberflächenwasser zum Versickerungsbecken Detail Durchlassbauwerk
Termin 31.03.2016	Blatt-Nr. 50
Blatt-Titel Detailplan	Blatt-Nr. 50
Blatt-Nr. 50	Blatt-Titel Detailplan
Blatt-Nr. 50	Blatt-Titel Detailplan