




Schnitt C-C'
Wartungsweg mit Mulde

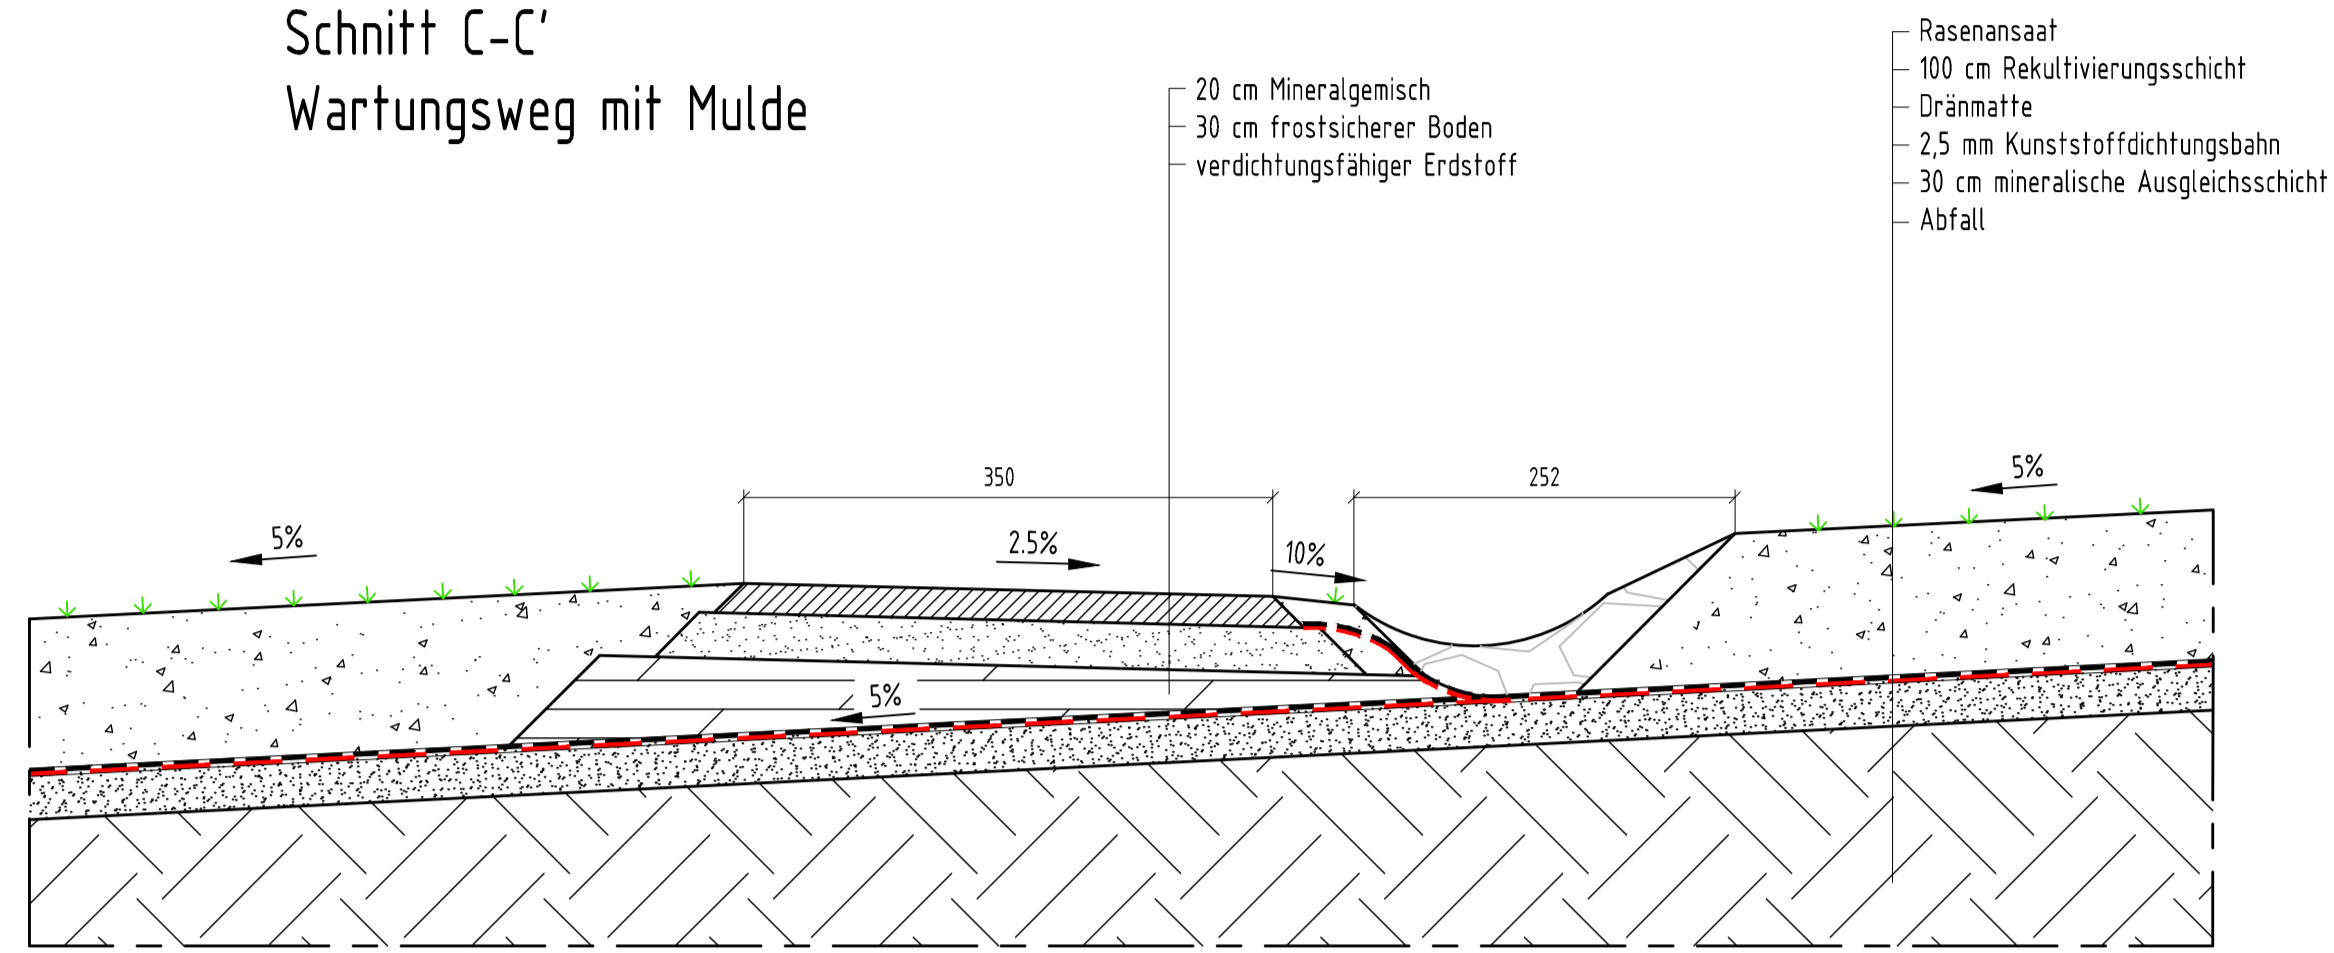


Schnitt A-A'
Berme Wartungsweg mit Randgraben

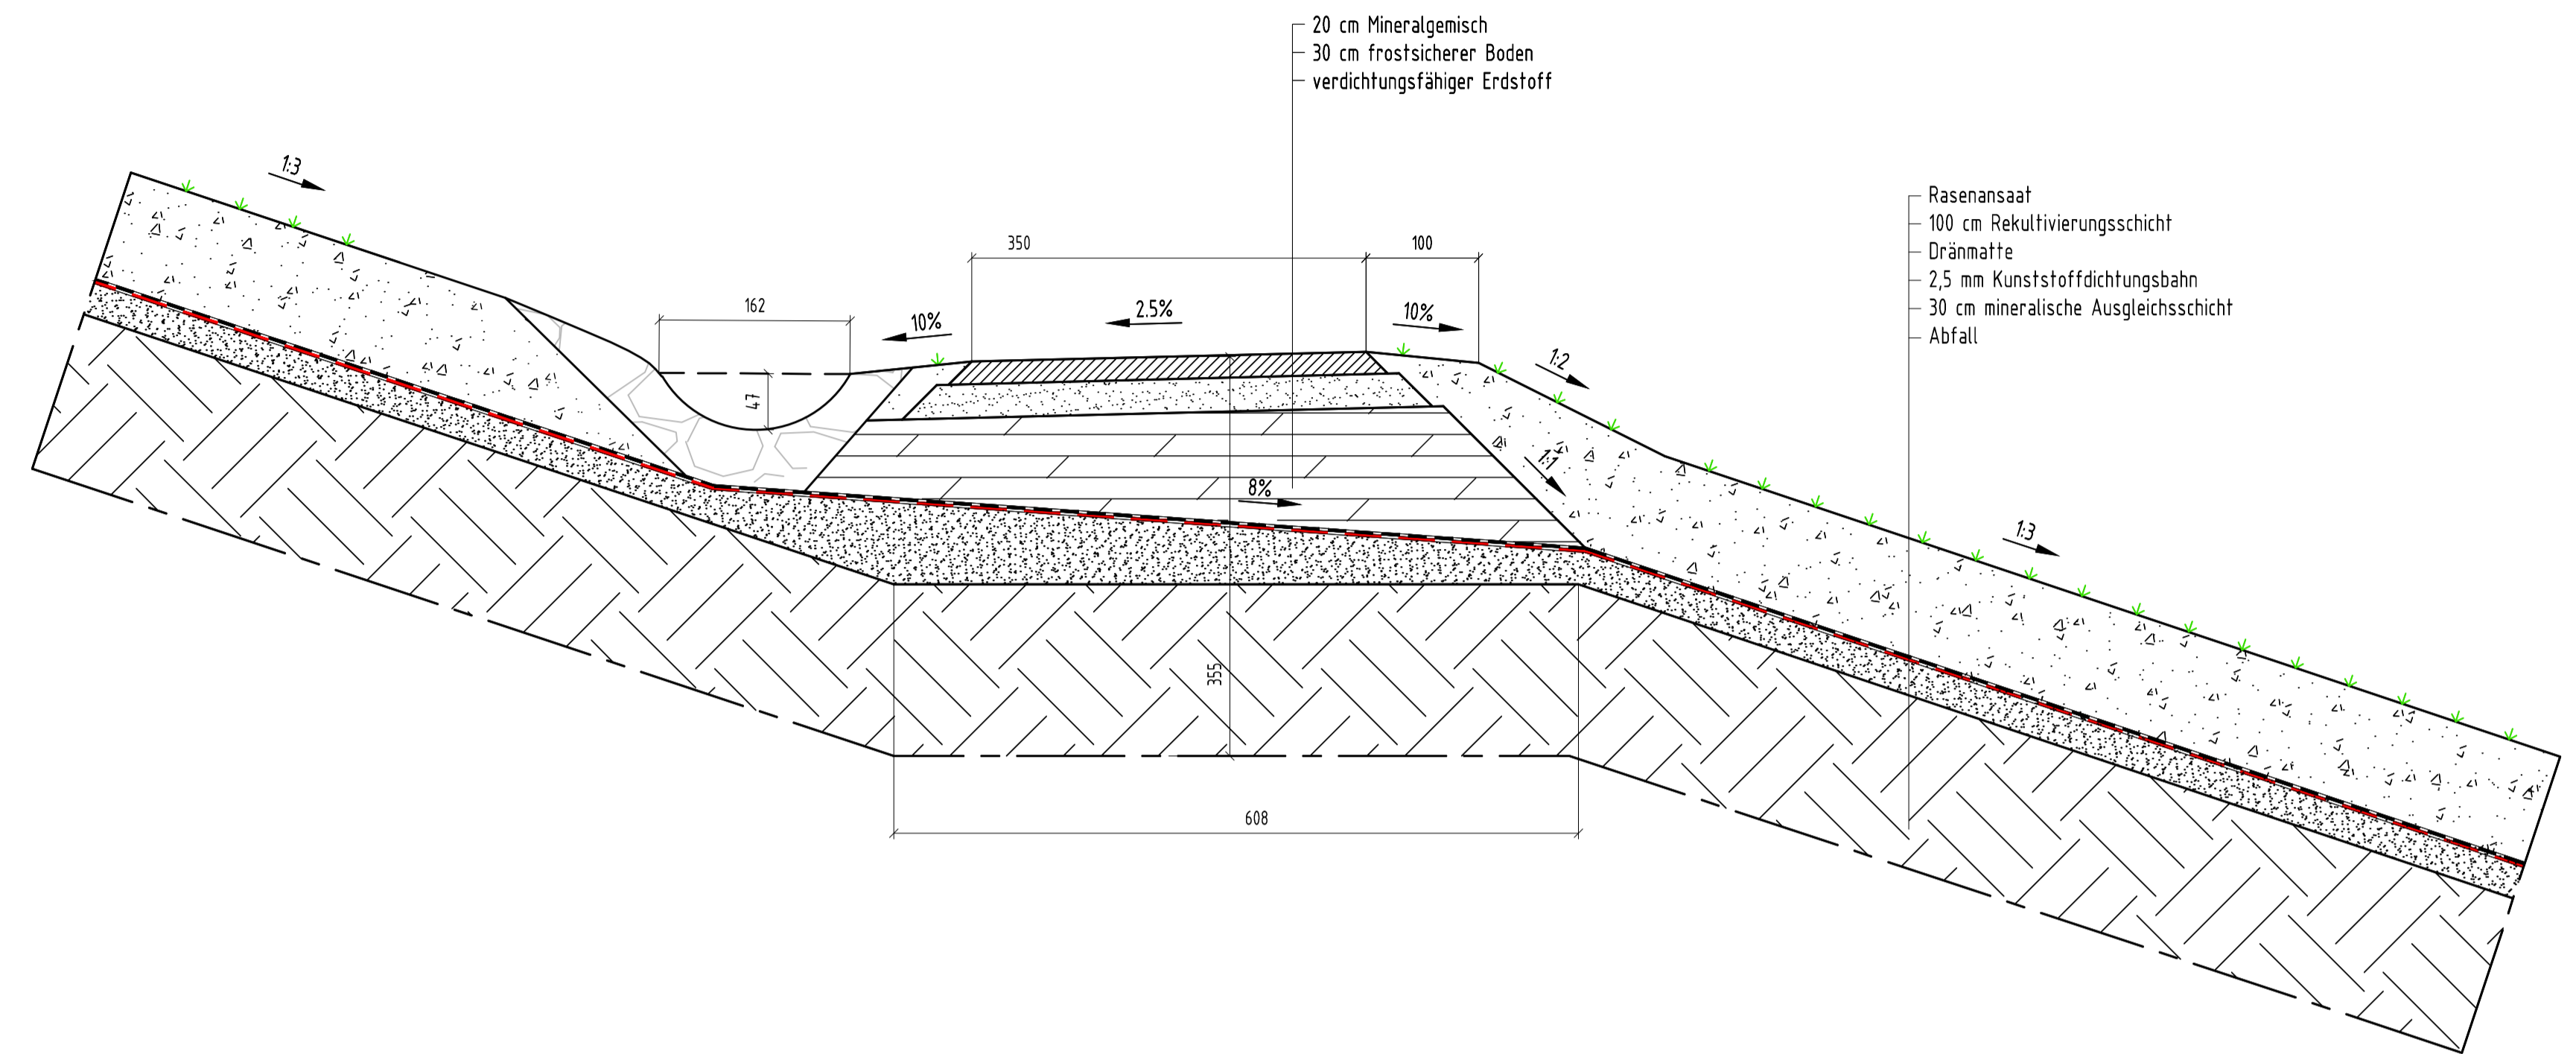

Schnitt B-B'
Wartungsweg mit Randgraben

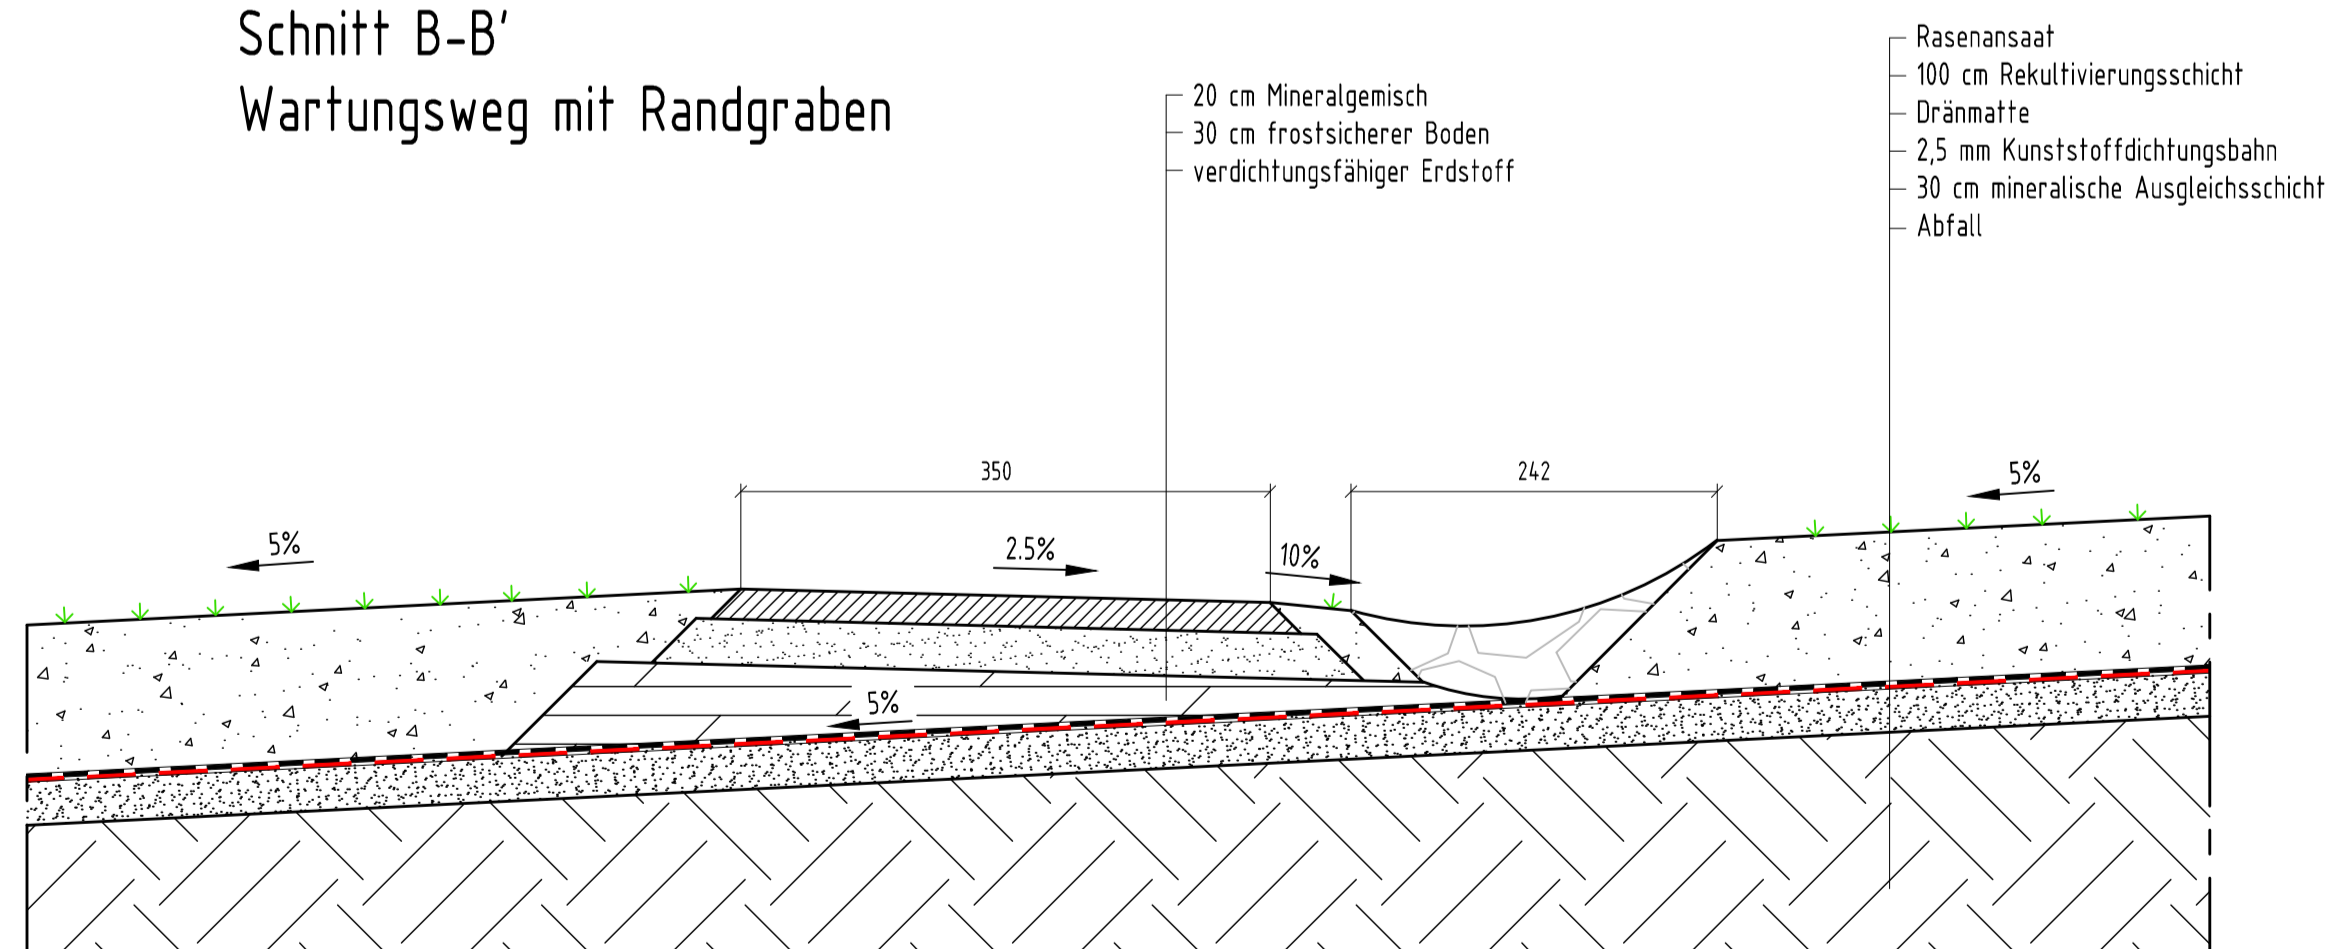

Schnittführung:

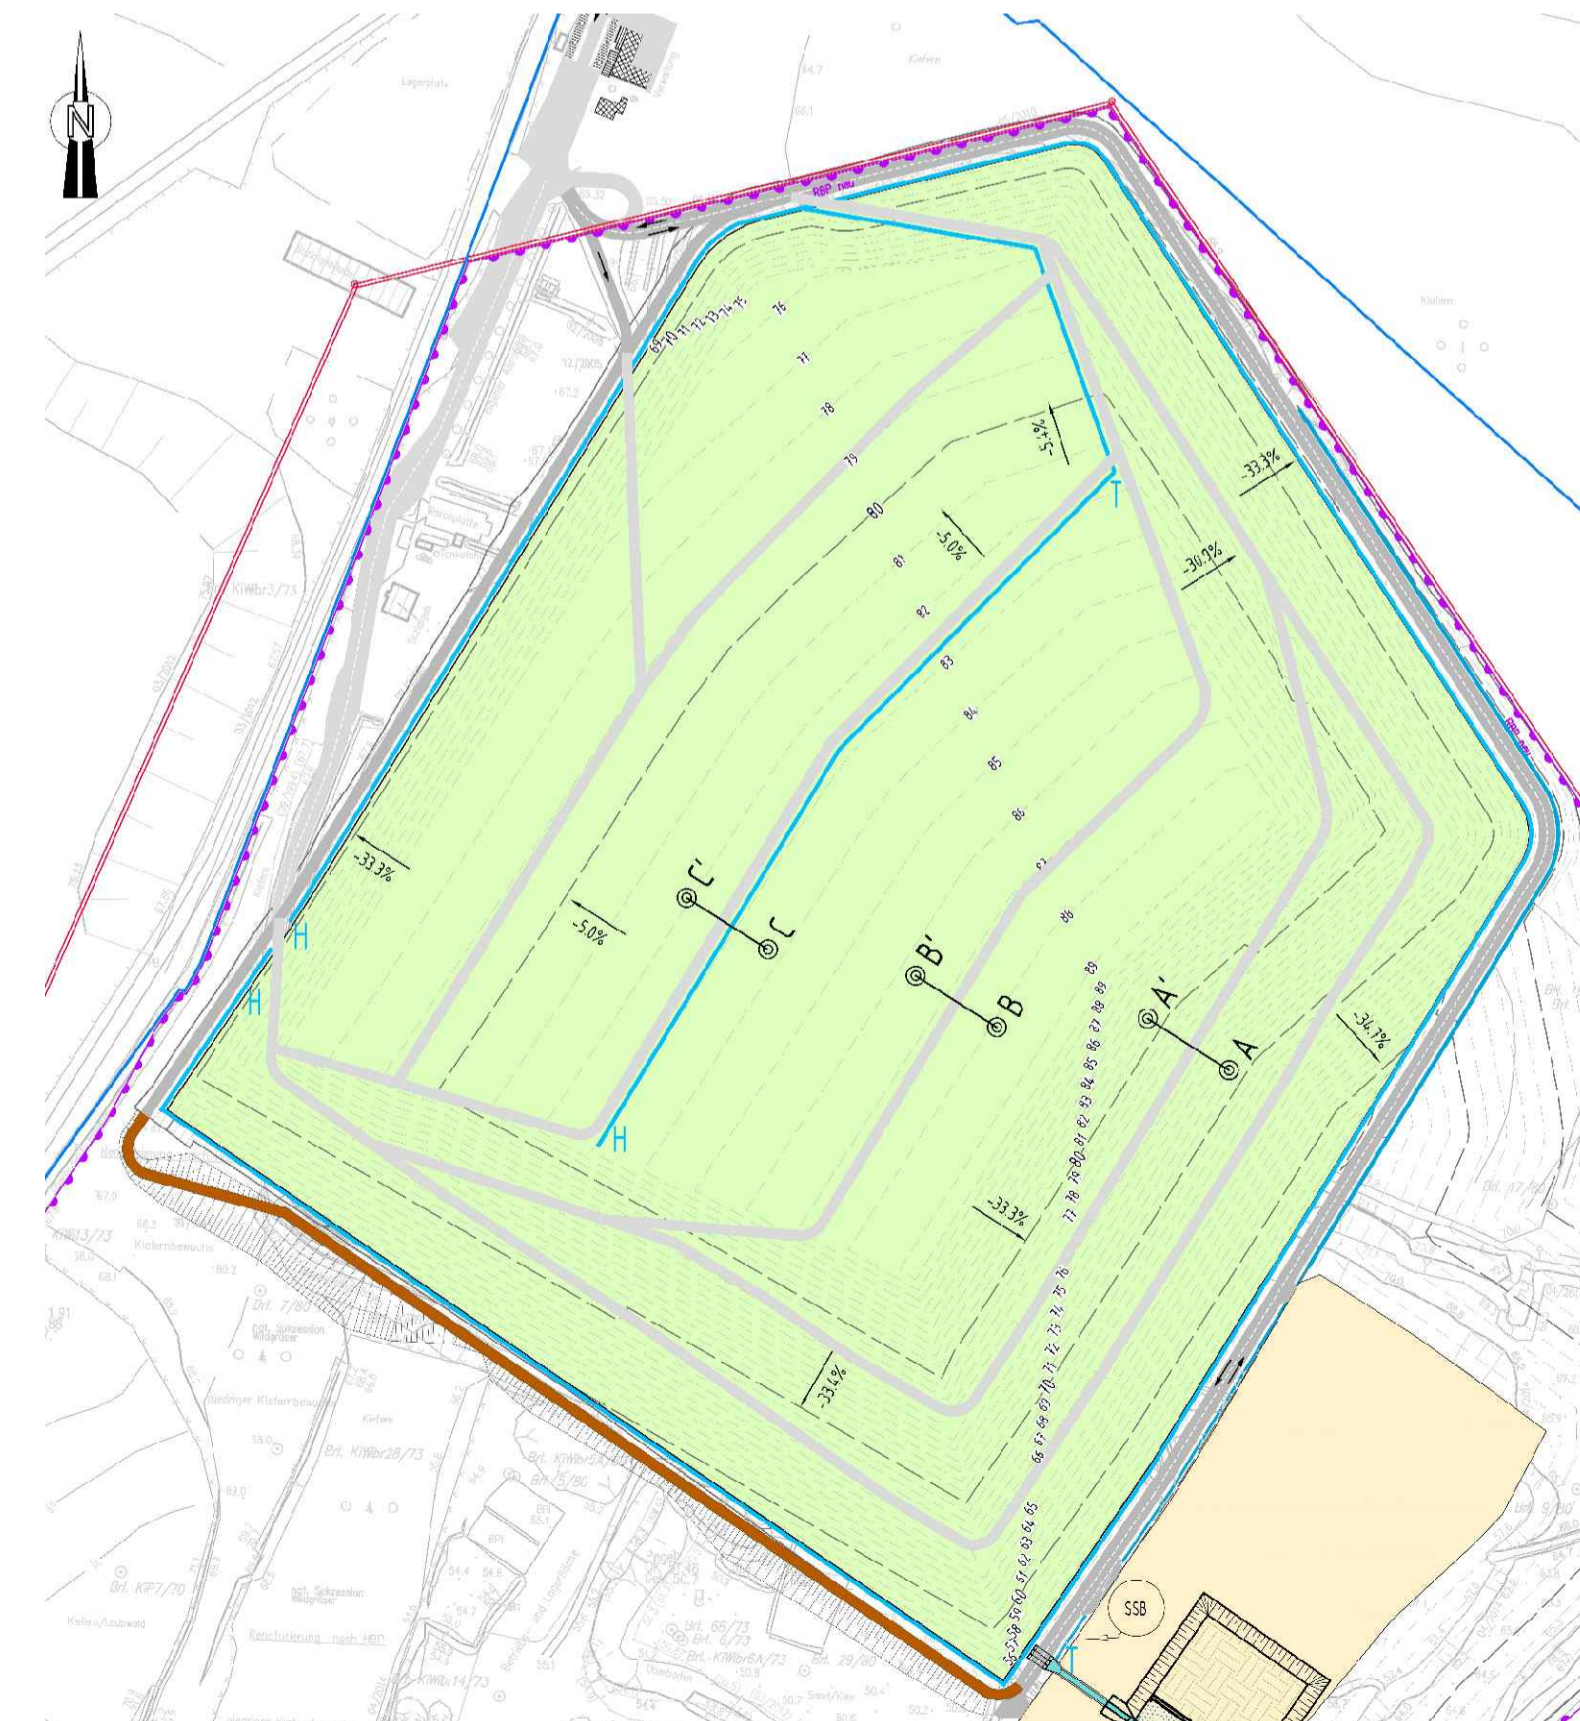

Bauvorhaben		Errichtung einer DK I - Deponie Kiessandtagebau Fresdorfer Heide	
Auftraggeber		 BZR Bauzuschlagstoffe und Recycling GmbH Saarmünder Weg 50 * 14552 Michendorf OT Wildenbruch Tel.: +49 (33205) 71141 * Fax: +49 (33205) 71154	
Auftragnehmer		 HORN & MÜLLER Ingenieurgesellschaft mbH Berlin • Leipzig • Siegburg Tel.: +49 (30) 470080-0 * Fax: +49 (30) 470080-80	
Projekt-Nr.	Leistungsphase	Genehmigungsplanung	
13 010 01			
bearbeitet		Müller	
gezeichnet		Boos	
geprüft			
Runderstellung		Detailplan Regelschnitte Oberflächenabdichtung	
Datum		31.03.2016	
Maßstab		1:50	
Blattgröße		DN A1	
Höhenbezug		ohne	
Lagebezug		ohne	
Planummer		GP-FRE-250	