
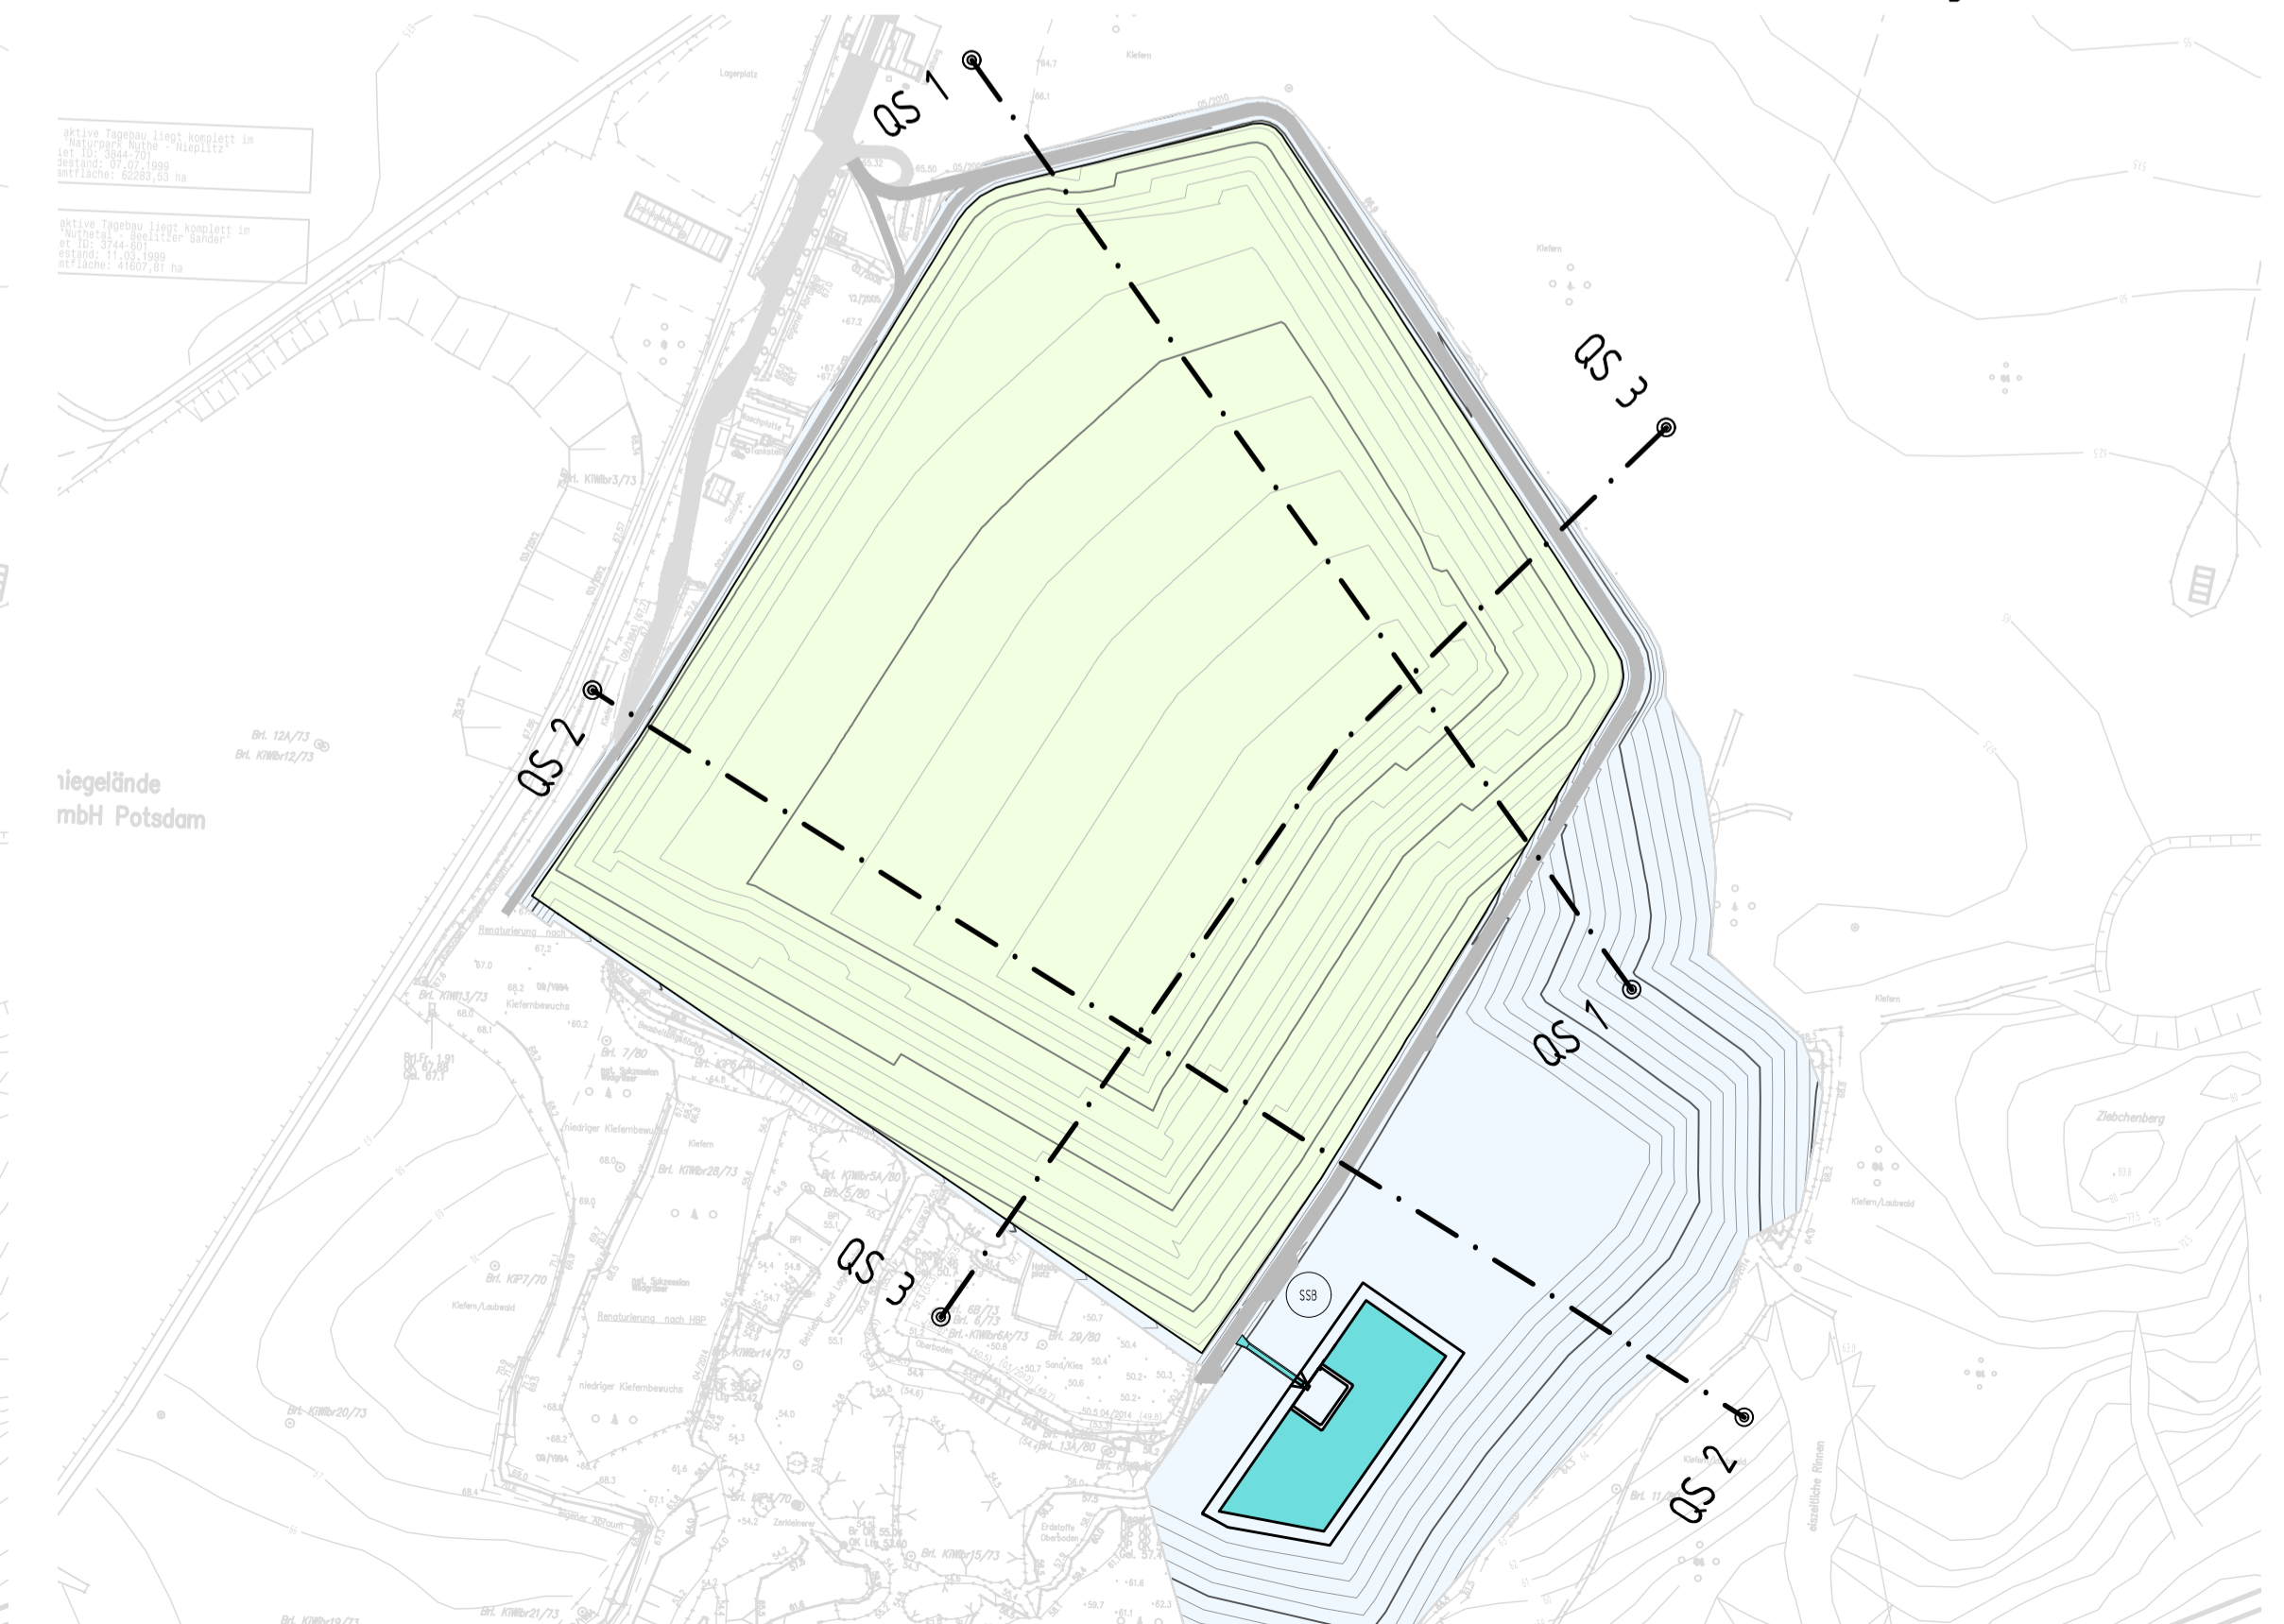


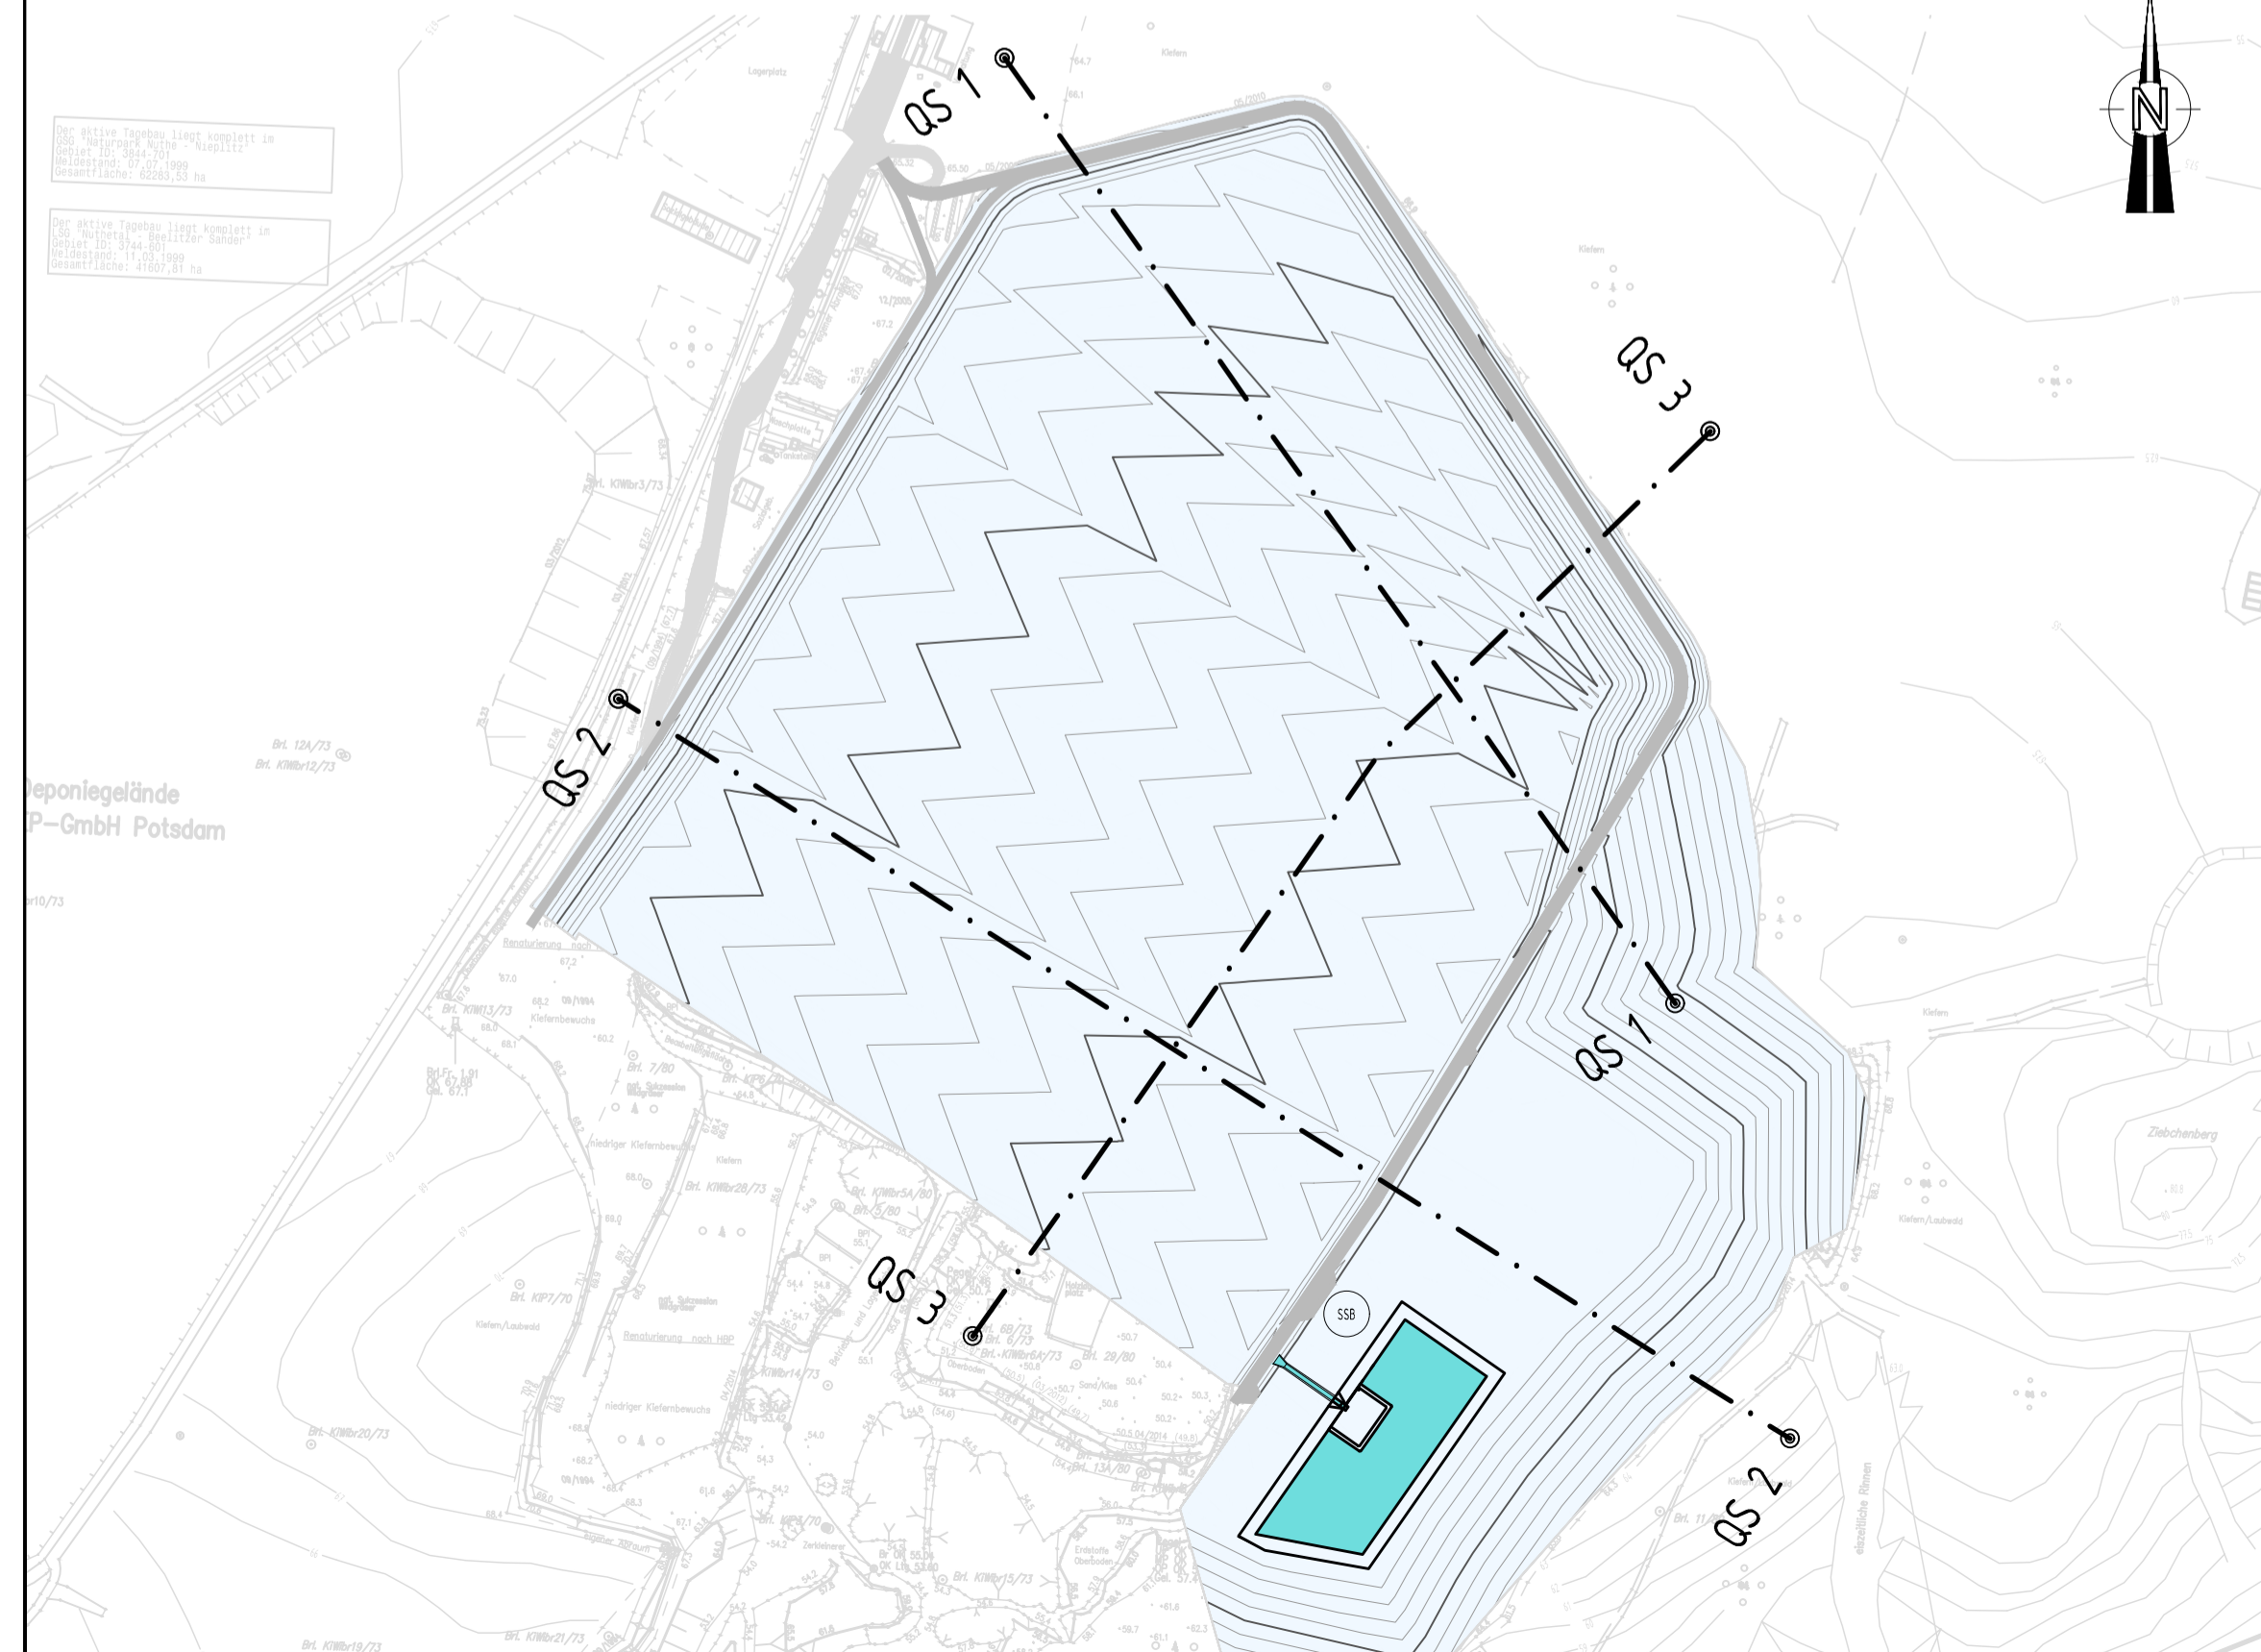

Legende

- IST-Gelände
- OK-Profilierung (UK-Basis) und Damm/Umfahrung
- OK Stauer
- OK Abfall
- OK Rekultivierung

OK Planum

OK Rekultivierung



Beauftragter		Errichtung einer DK I - Deponie Kiessandtagebau Fresdorfer Heide	
Auftraggeber		 BZR Bauzuschlagstoffe und Recycling GmbH Saarmunder Weg 50 * 14552 Michendorf OT Wildenbruch Tel.: +49 (33205) 71141 * Fax: +49 (33205) 71154	
Auftragnehmer		 HORN & MÜLLER Ingenieurgesellschaft mbH Arkonstraße 45-49 * 13189 Berlin Tel.: +49 (30) 470080-0 * Fax: +49 (30) 470080-80	
Projekt-Nr.	Leistungsphase	Genehmigungsplanung	
13 010 01			
bearbeitet	Planungsstellung	Lageplan Querschnitte durch den Deponiekörper	
Müller			
gezeichnet			
Haupt			
geprüft			
Datum		31.03.2016	
Maststab		1 : 2.500	
Blattgröße		DIN A1	
Höhenbezug		DHN 92	
Legende		ETRS 89	
Plannummer		GP-FRE-370	

Dieses Dokument ist die Verantwortung der Ingenieurbüro HORN & MÜLLER. Das Kopieren oder Veröffentlichen dieses Plans bedarf der Zustimmung der Fa. HORN & MÜLLER.