



Draufsicht  
Versickerungsbecken,  
Einlaufbereich

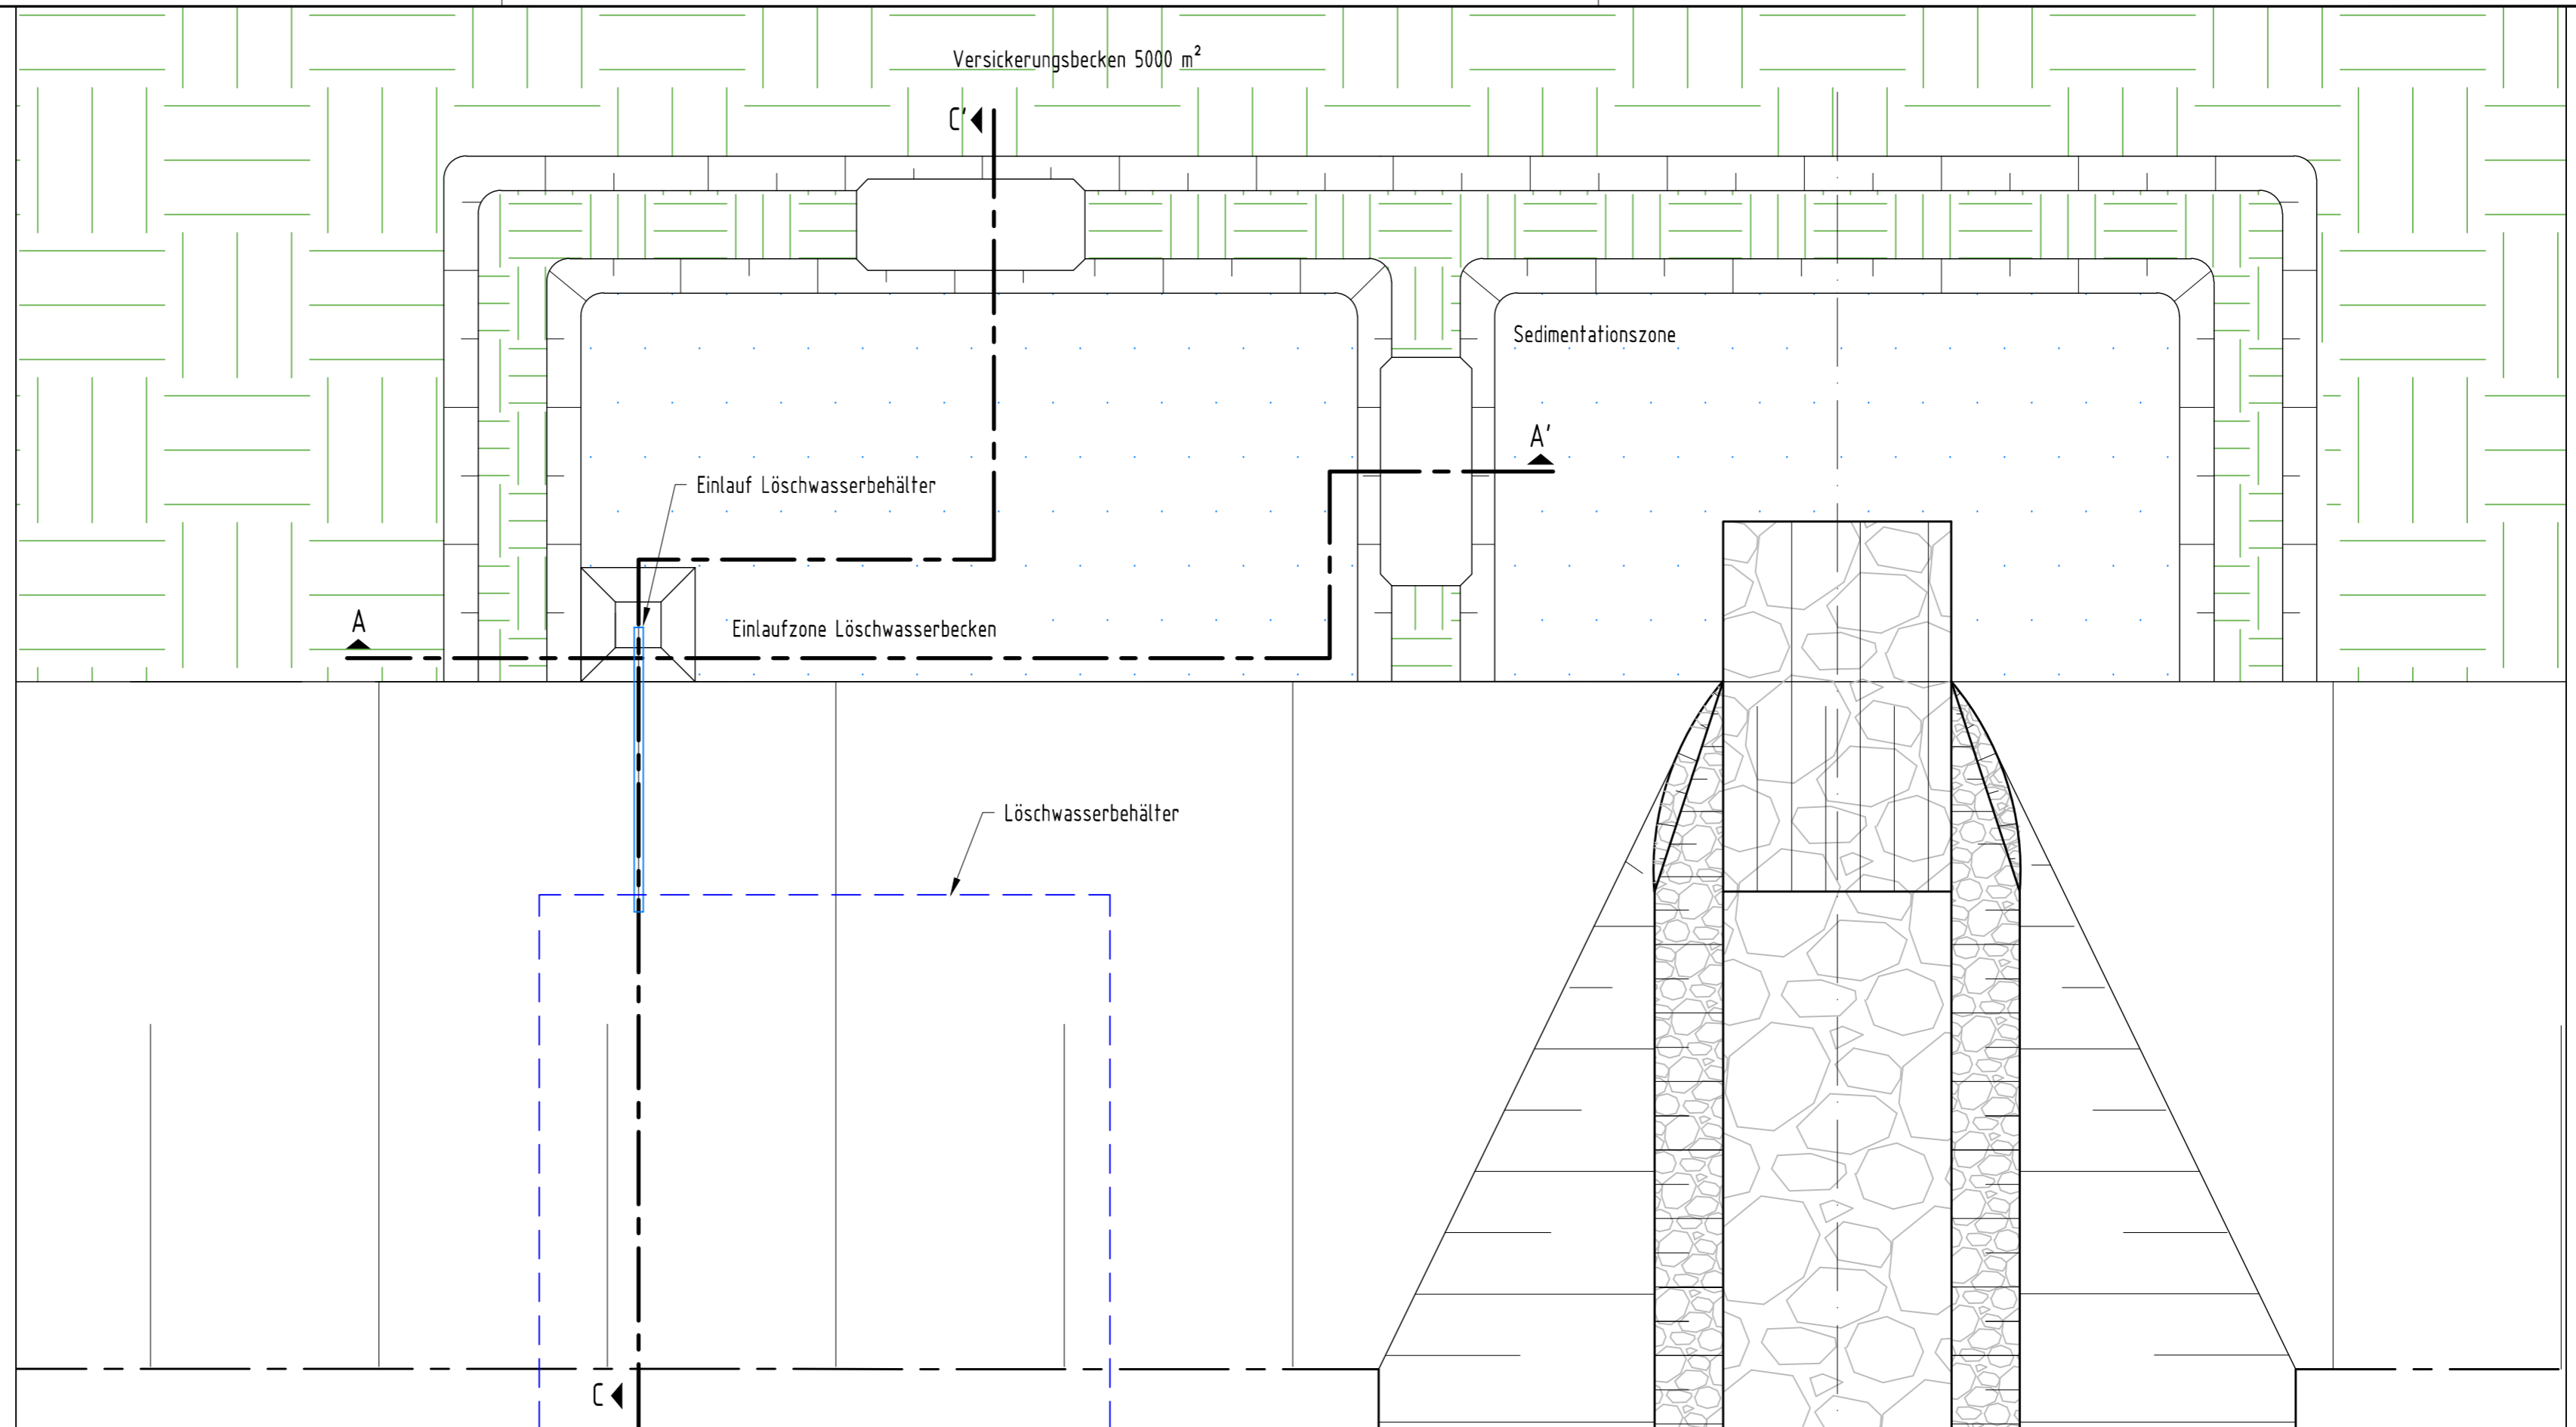

Schnitt A - A'

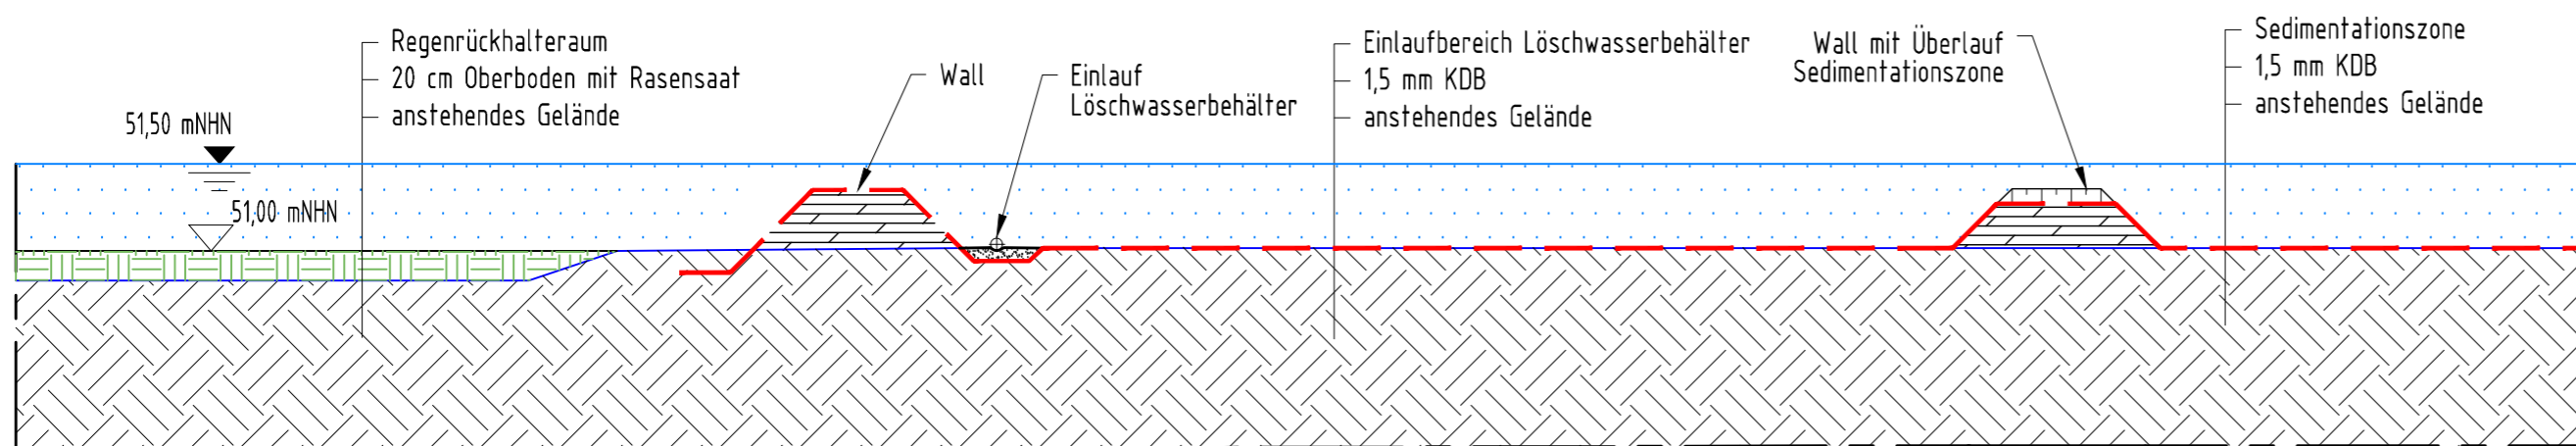

|  |   |                                     |
|--|---|-------------------------------------|
| <p>Bauvorhaben</p> <h2 style="text-align: center;">Errichtung einer DK I - Deponie<br/>Kiessandtagebau Fresdorfer Heide</h2>   |   |                                     |
| <p>Auftraggeber</p>  <p><b>BZR</b><br/>Bauzuschlagstoffe und Recycling GmbH</p>                                     | <p>BZR Bauzuschlagstoffe und Recycling GmbH<br/>Saarmunder Weg 50 * 14552 Michendorf OT Wildenbruch<br/>Tel.: +49 (33205) 71141 * Fax: +49 (33205) 71154</p>  |                                     |
| <p>Auftragnehmer</p>  <p><b>HORN &amp; MÜLLER</b><br/>Ingenieurgesellschaft mbH<br/>Berlin - Leipzig - Siegburg</p> | <p>HORN &amp; MÜLLER Ingenieurgesellschaft mbH<br/>Arkonstraße 45-49 * 13189 Berlin<br/>Tel.: +49 (30) 470080-0 * Fax.: +49 (30) 470080-80</p>  |                                     |
| <p>Projekt-Nr.</p> <p>13 010 01</p>  | <p>Leistungsphase</p> <h3 style="text-align: center;">Genehmigungsplanung</h3>  | <p>Datum</p> <p>31.03.2016</p>      |
| <p>bearbeitet</p> <p>Müller</p>  | <p>Plandarstellung</p> <h3 style="text-align: center;">Detailplan</h3> <h4 style="text-align: center;">Ableitung Oberflächenwasser zum Versickerungsbecken<br/>Einlaufbereich, Einlauf Löschwasserbehälter</h4> | <p>Maßstab</p> <p>1 : 50</p>        |
| <p>gezeichnet</p> <p>Boos</p>  |   | <p>Blattgröße</p> <p>DIN A1</p>     |
| <p>geprüft</p>   |   | <p>Höhenbezug</p> <p>DHN 92</p>     |
|  |   | <p>Lagebezug</p> <p>ohne</p>        |
|  |   | <p>Plannummer</p> <p>GP-FRE-375</p> |

Dieser Plan ist für die Fa. HORN & MÜLLER  
 urheberrechtlich geschützt.  
 Das Kopieren oder Vervielfältigen dieses Planes  
 bedarf der Zustimmung der Fa. HORN & MÜLLER.