




Längsschnitt Schnitt B - B':

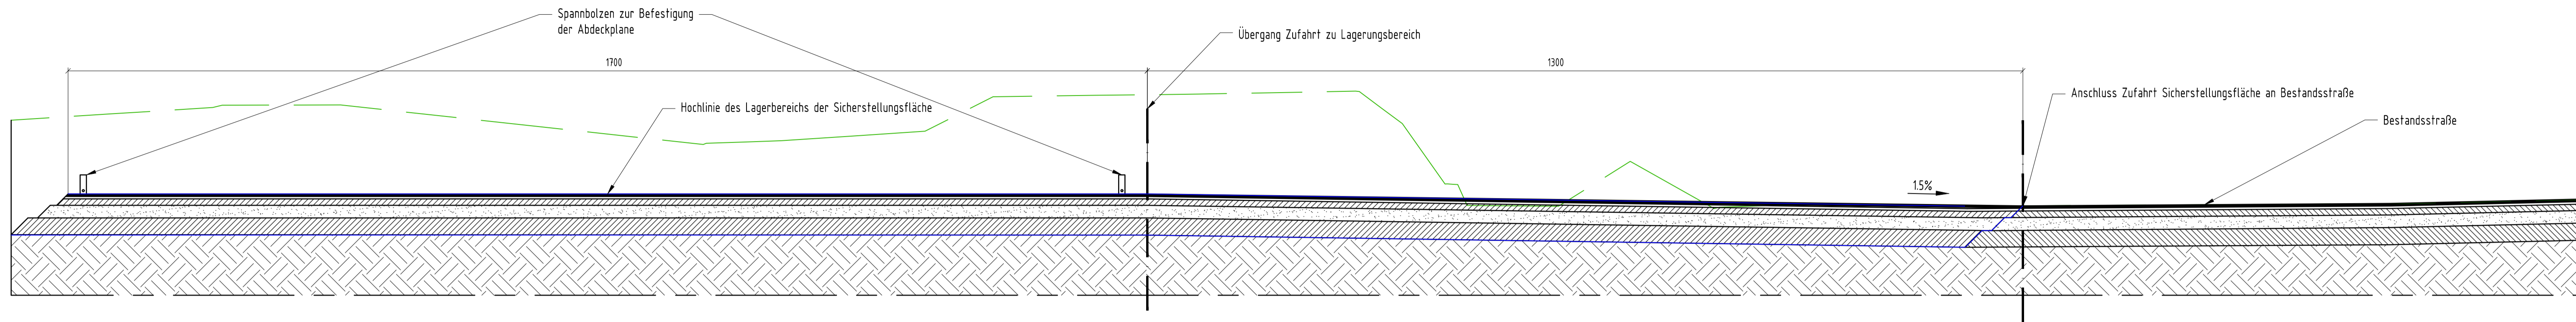

Draufsicht: Maßstab 1 : 100

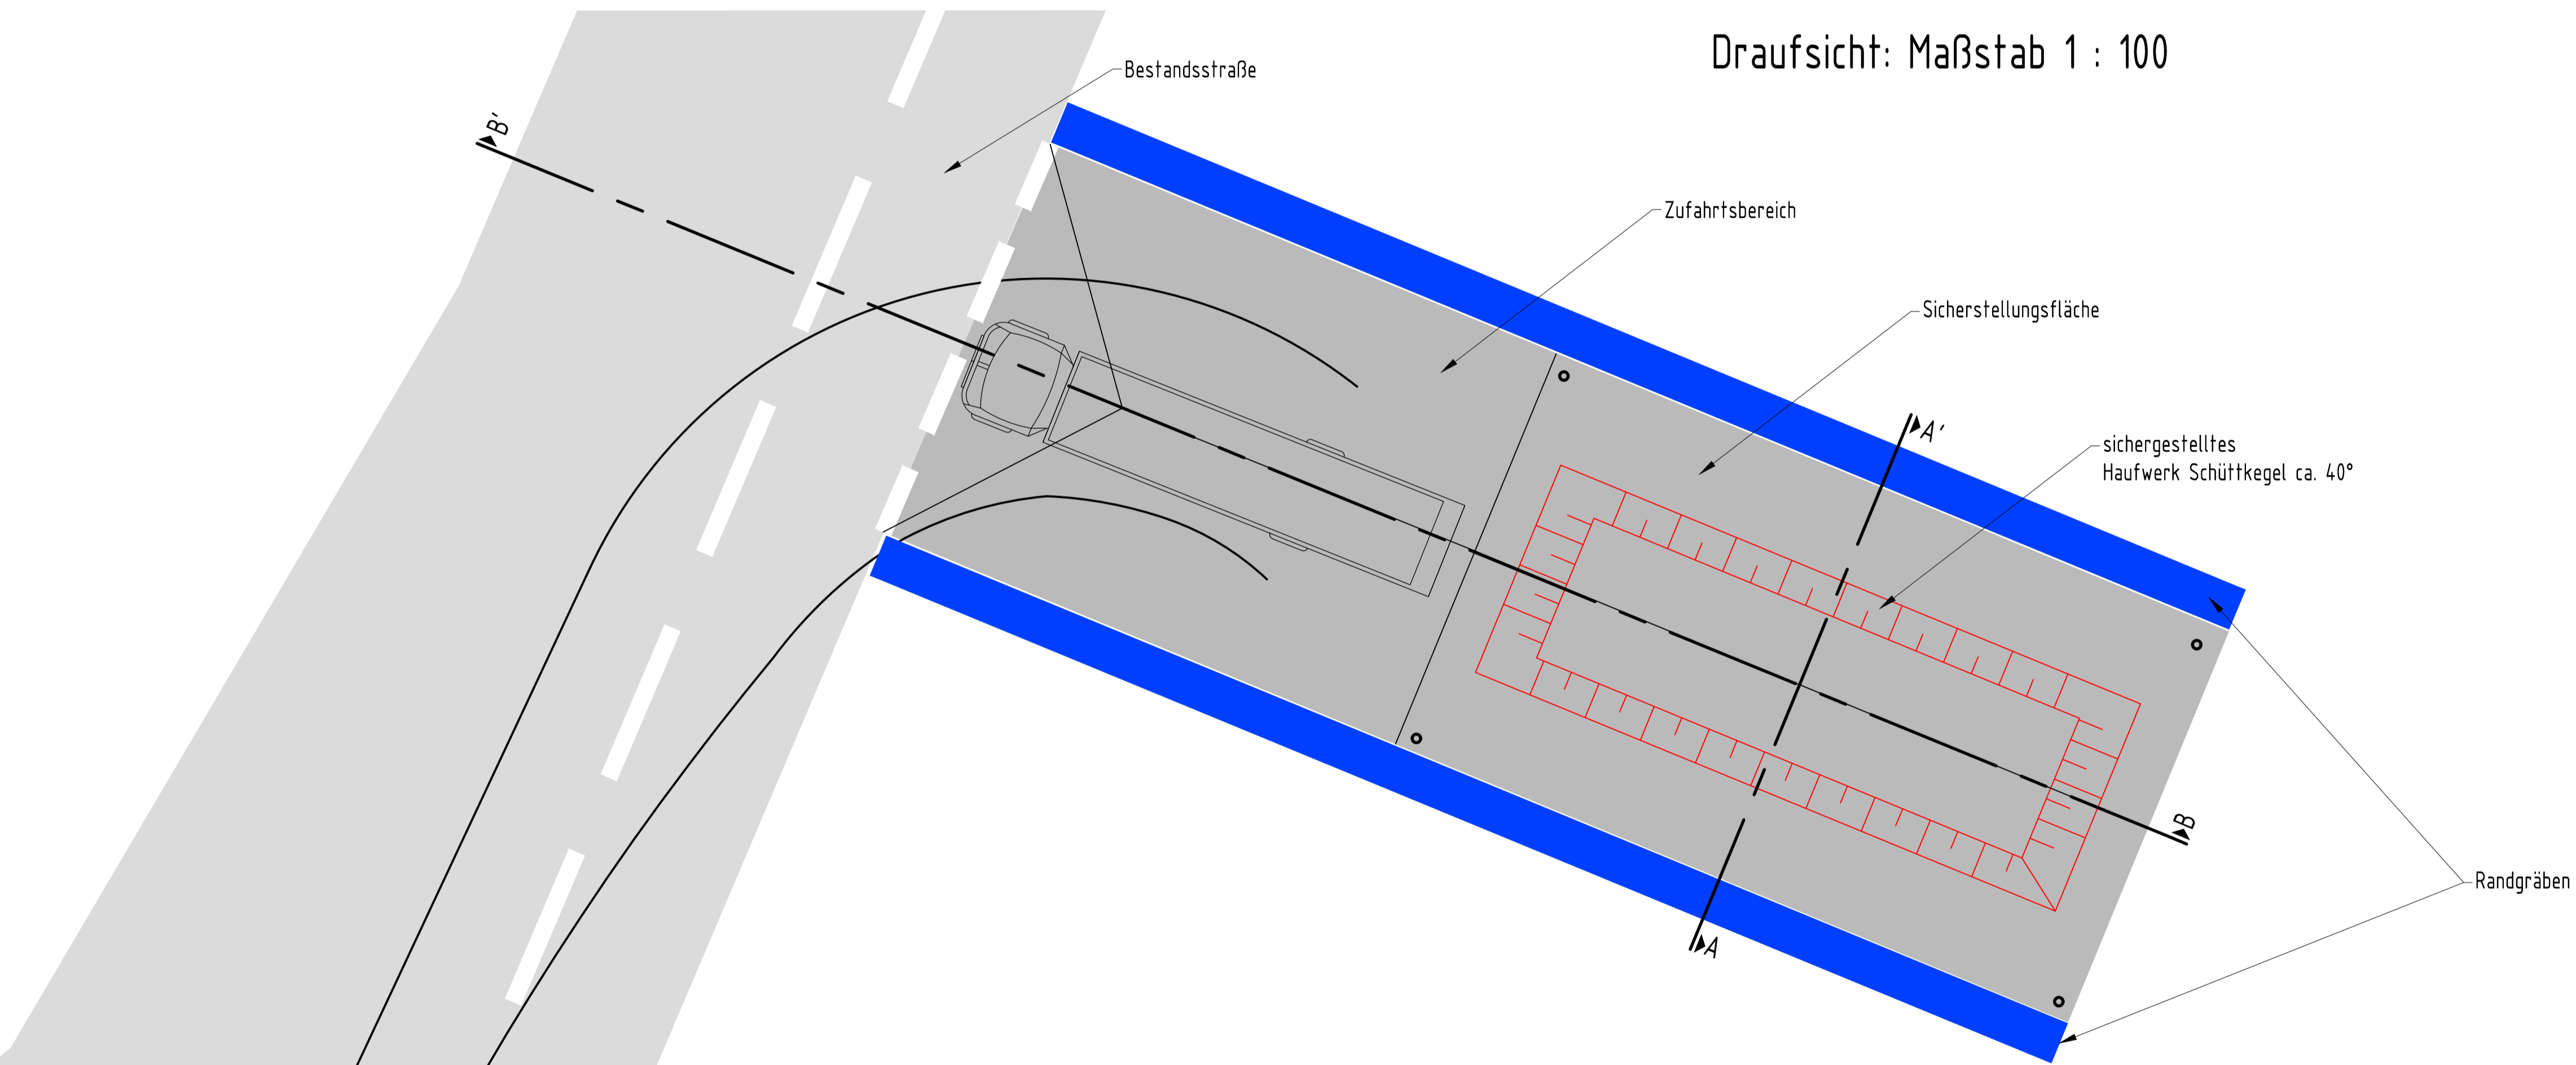

Querschnitt Schnitt A - A':

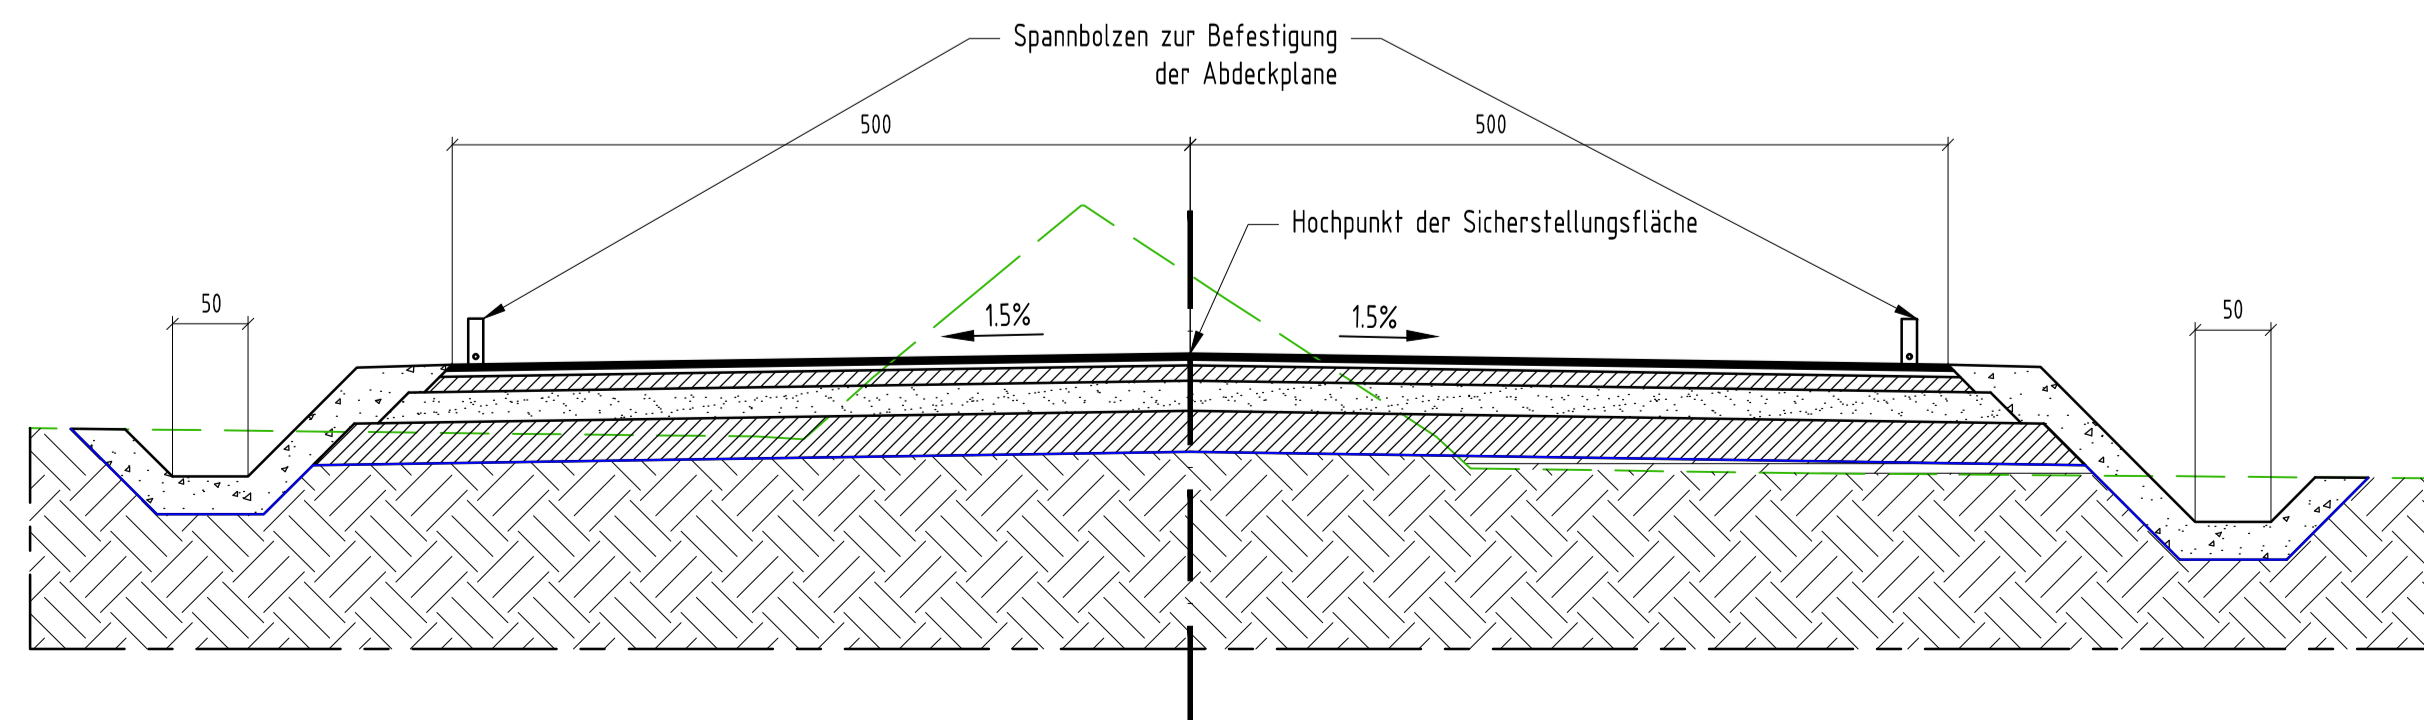

Bauherr		Errichtung einer DK I - Deponie Kiessandtagebau Fresdorfer Heide	
Auftraggeber		BZR Bauzuschlagstoffe und Recycling GmbH	BZR Bauzuschlagstoffe und Recycling GmbH Saarmünder Weg 50 * 14552 Michendorf OT Wildenbruch Tel.: +49 (33205) 71141 * Fax: +49 (33205) 71154
Auftragnehmer		HORN & MÜLLER Ingenieurgesellschaft mbH Berlin • Leipzig • Siegburg	HORN & MÜLLER Ingenieurgesellschaft mbH Arkonastraße 45-49 * 13189 Berlin Tel.: +49 (30) 470080-0 * Fax: +49 (30) 470080-80
Projekt-Nr.	Leistungsphase	Genehmigungsplanung	Datum
13 010 01			23.03.2017
bearbeitet	Planerstellung	Detailplan Sicherstellungsfläche Schnitte: A - A' ; B - B' und Draufsicht	Maßstab
Müller			1 : 50
gezeichnet			Blattgröße
Boos			DN A1
geprüft			Höhenbezug
			DIN 92
			Lagebezug
			ohne
			Planmutter
			GP-FRE-380

Die Plan- und/oder die Ausführung der Maßnahme ist ausschließlich nach dem Inhalt dieses Plans zu verstehen. Das Kopieren oder Veröffentlichen dieses Plans bedarf der Zustimmung der Fa. HORN & MÜLLER.

G:\1301001_Fresdorfer Heide\11.02_Maßnahmen\03_Ausarbeitungen\01_CAD\01_Planwerk\GP-Nachbearbeitung\16.03.17_DP_1301001_Versickerungsbecken.dwg