
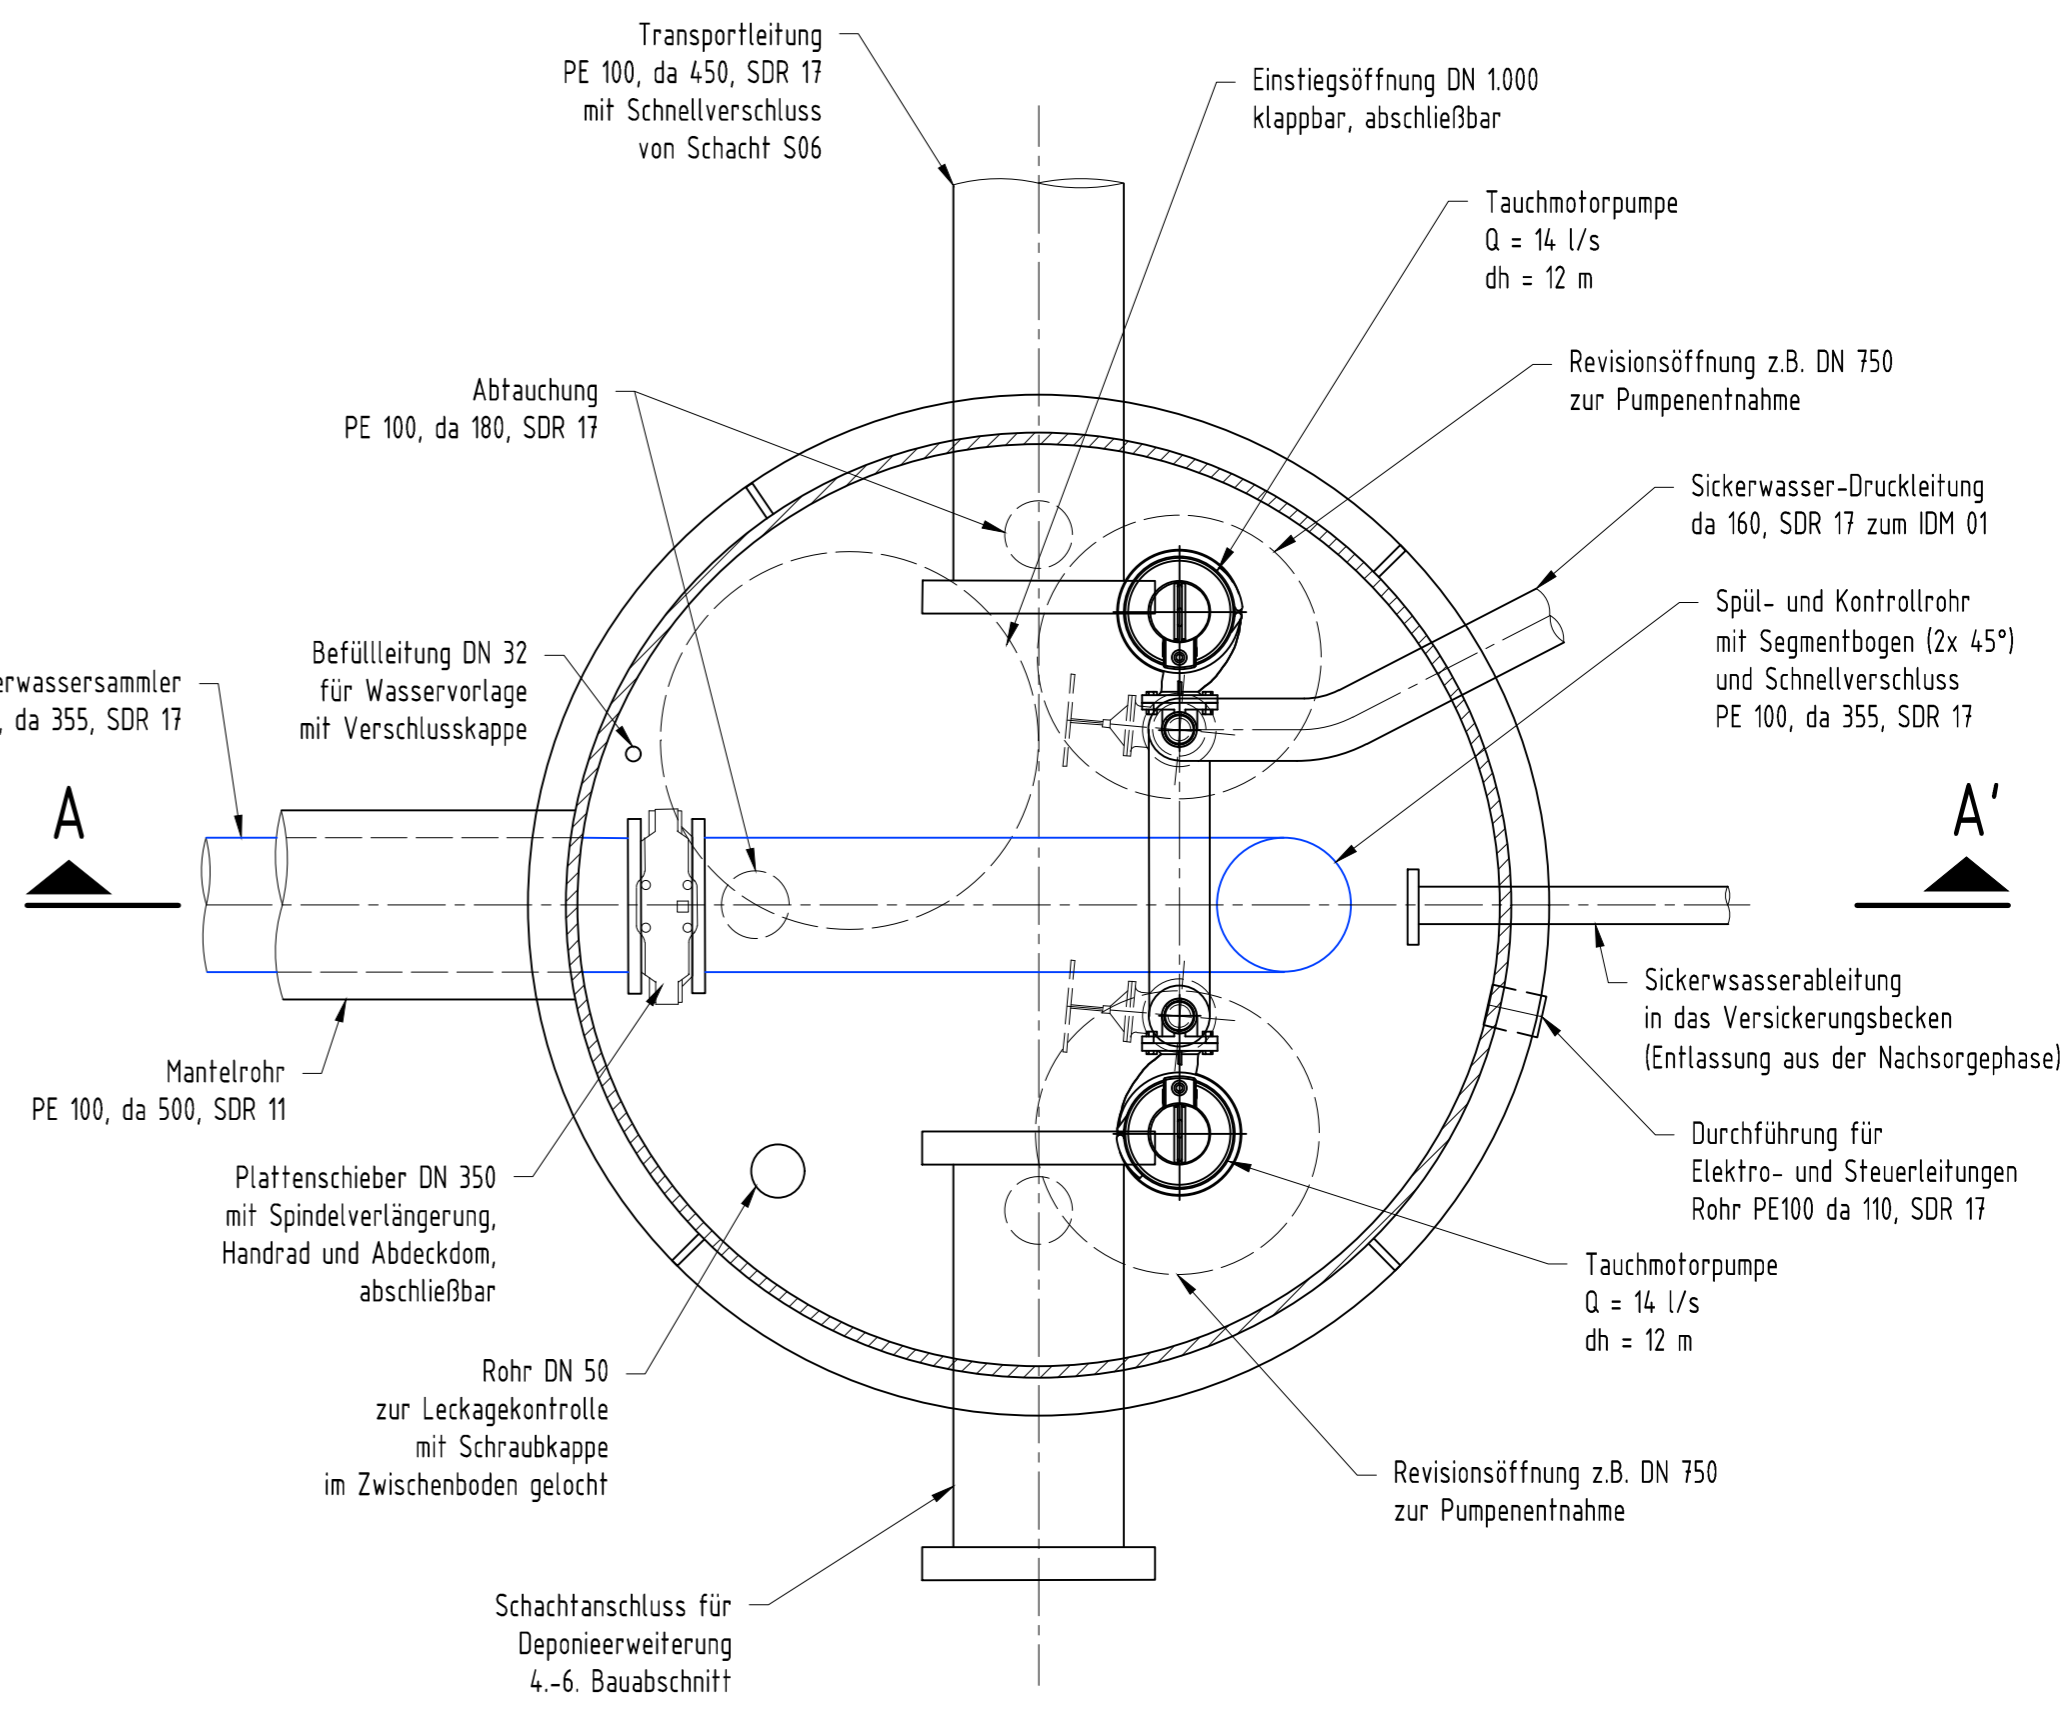


Schnitt A-A

Schnitt B-B

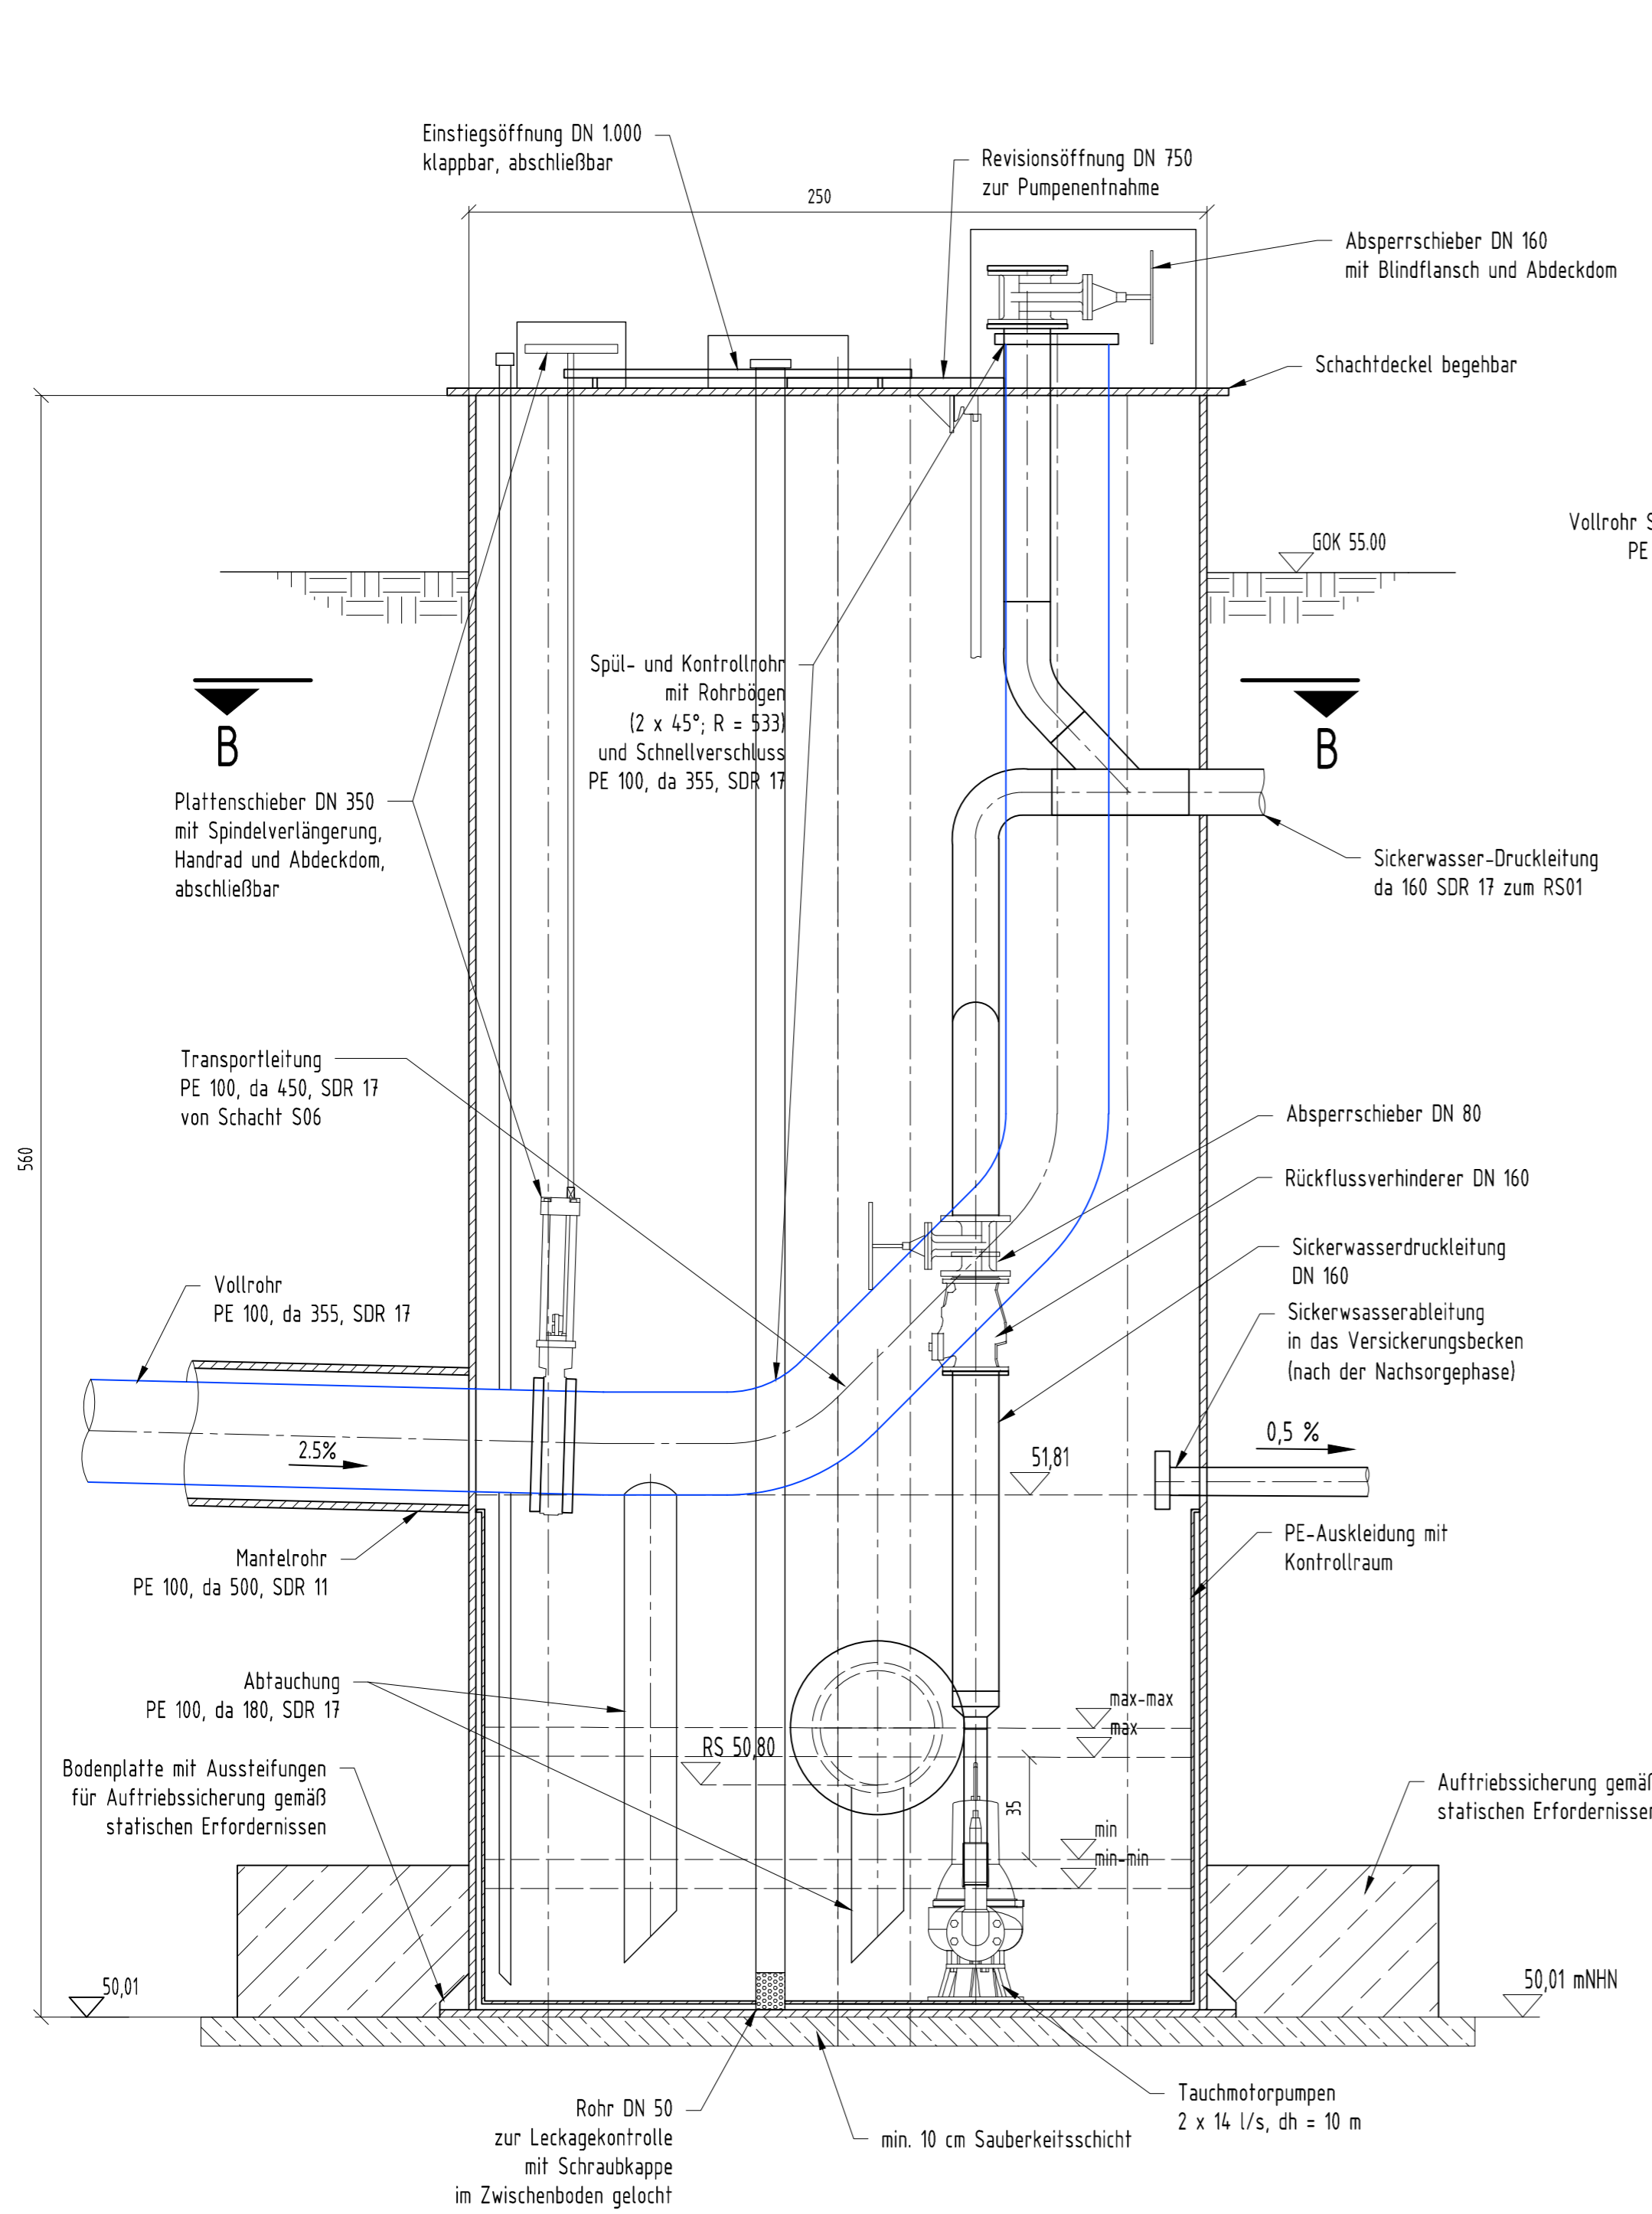

<p>Bauvorhaben</p> <h2 style="text-align: center;">Errichtung einer DK I - Deponie Kiessandtagebau Fresdorfer Heide</h2>		
<p>Auftraggeber</p> <p>BZR Bauzuschlagstoffe und Recycling GmbH</p>	<p>BZR Bauzuschlagstoffe und Recycling GmbH Saarmunder Weg 50 * 14552 Michendorf OT Wildenbruch Tel.: +49 (33205) 71141 * Fax: +49 (33205) 71154</p>	
<p>Auftragnehmer</p> <p>HORN & MÜLLER Ingenieurgesellschaft mbH Berlin - Leipzig - Siegburg</p>	<p>HORN & MÜLLER Ingenieurgesellschaft mbH Arkonstraße 45-49 * 13189 Berlin Tel.: +49 (30) 470080-0 * Fax: +49 (30) 470080-80</p>	
<p>Projekt-Nr.</p> <p>13 010 01</p>	<p>Leistungsphase</p> <p style="text-align: center; font-size: 1.2em;">Genehmigungsplanung</p>	<p>Datum</p> <p>31.03.2016</p>
<p>bearbeitet</p> <p>A. Müller</p>	<p>Plandarstellung</p> <p style="text-align: center; font-size: 1.2em;">Detail</p> <p style="text-align: center;">Sickerwasser-Pumpenschacht S07</p>	<p>Maßstab</p> <p>1 : 20</p>
<p>gezeichnet</p> <p>M. Boos</p>		<p>Blattgröße</p> <p>DN A2</p>
<p>geprüft</p>		<p>Höhenbezug</p> <p>DHN 92</p>
		<p>Lagebezug</p> <p>ohne</p>
		<p>Plannummer</p> <p>GP-FRE-520</p>

Dieser Plan ist für die Fa. HORN & MÜLLER
 urheberrechtlich geschützt.
 Das Kopieren oder Vervielfältigen dieses Planes
 bedarf der Zustimmung der Fa. HORN & MÜLLER.