


- ### Legende Planung
- Deich mit Deichverteidigungsweg
 - Spundwand
 - Grenze des Schutzstreifens
 - Flutmulde
 - Pflasterrinne
 - Straßentwässerung
 - Straßenablauf / Schacht Straßentwässerung
 - Schranke
 - Baumfällung / Rodung und Wiederverfüllung
 - Rückbau baulicher Anlagen
 - Stationierung Deichtrasse IST
 - geplante Höhe
 - Querschnitt
 - Maßnahmefläche LBP
- ### Legende Ver- und Entsorgungsleitungen
- Regenwasserkanal
 - Schmutzwasserkanal
 - Trinkwasserleitung
 - Gasleitung
 - Elk-Hochspannung
 - Elk-Mittelspannung
 - Elk-Niederspannung
 - Fernmeldekabel
 - Öffentliche Beleuchtung
 - Rückbau Leitungen
 - Umbindepunkt (geplant)

- ### Legende Bestand
- Deichkörper-Bestand
 - Flusssee / Flussstationierung
 - Flurstücksgrenze
 - Flurstücknummer
 - Gemarkungsgrenze
 - vorh. Höhe/Geländepunkt mit Höhen
 - Baum
- ### Legende Grunderwerb
- zu erwerbende Fläche
 - vorübergehend in Anspruch zu nehmende Fläche
 - vorübergehend in Anspruch zu nehmende Fläche LBP
 - Grunddienstbarkeit LBP
 - Nr. des Grundstücksverzeichnisses
 - 3 lfd. Nr. des betroffenen Flurstückes
 - 1 Teilfläche eines Grundstückes
 - 1.200 m² Inanspruchnahmefläche der Teilfläche

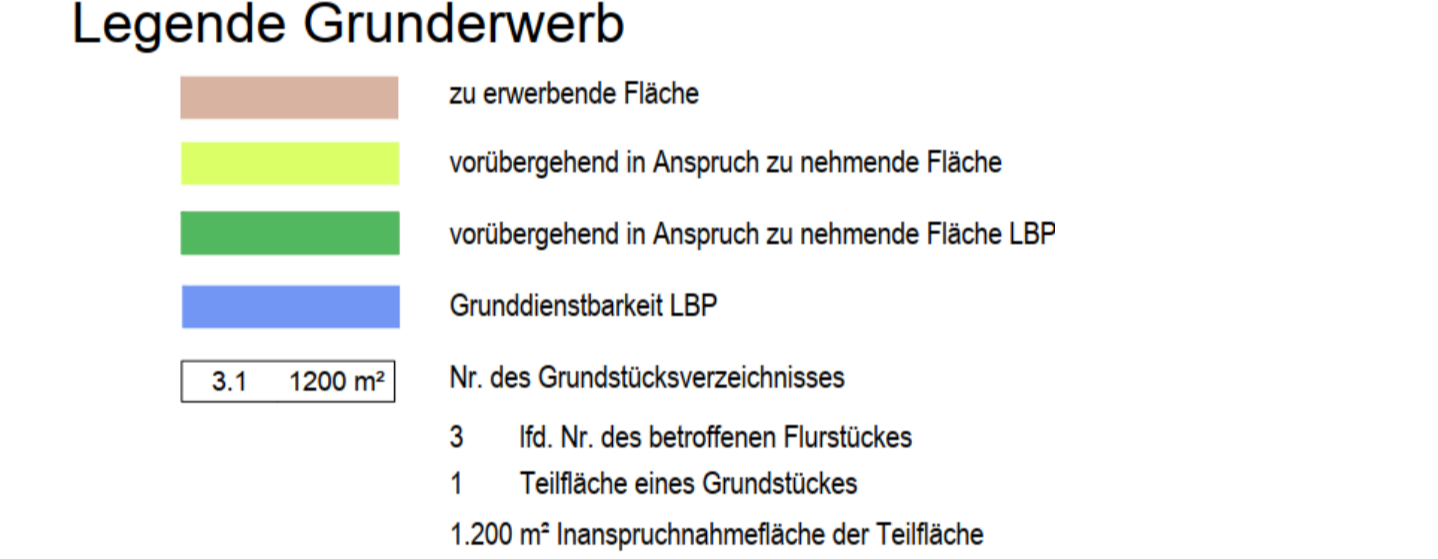

Blattschnittübersicht
Für Blattschnitte 10-13 siehe dort

Plangrundlagen:
Vermessung: Hemminger Ingenieurgesellschaft mbH, Am Schwarzgraben 13, 04924 Bad Liebenberg, Stand 06/2016
Planung Hochwasserschutz: Planungsgemeinschaft HWS Herzberg, Genehmigungsplanung, Stand November 2016
LBP: Förster Planungsbüro, Stand Mai 2019
Kataster: Landesvermessung und Geobasisinformation Brandenburg (LGB), Stand: 20.05.2019; Genehmigungsnummer: LVB 03/17 - MLU-LTU
Darstellung Flurstücke auf der Grundlage des Liegenschaftskatasters, dies ist kein amtlicher Nachweis.

Änderungen				
Index	Datum	Name	Signum	Bemerkung
Auftraggeber				
		Landesamt für Umwelt Brandenburg Referat W21 - Hochwasserschutz, Investor Wasserbau 14476 Potsdam, OT Groß Glienicke, Seeburger Chaussee 2 Tel.: 033201 / 442-0		
Auftragnehmer				
		Planungsgemeinschaft HWS Herzberg An der Pflanzallee 8, 01277 Dresden Tel. 03 51 / 21 68 3 - 30 ICL Ingenieurgesellschaft mbH Diezmannstraße 5, 04207 Leipzig Tel. +49 (341) 41541-0		
Lagebezug: ETRS89/ UTM33		Höhenbezug: DHNN 92		
Landkreis: Elbe-Elster		Gemeinde: Herzberg (Elster)		
Gemarkung: Herzberg		Flurstück: diverse		
Datum: 19-06-12	Name: Simon	Unterschrift: Hochwasserschutz Herzberg (Elster)		
Bearb.: 19-06-12	Maischner	Maßnahme SE 3p		
Gepr.: 19-06-12	Klönner	Teilprojekt 1		
		Abschnitt 2		
		Grunderwerbsplan		
Auftragsnr.: Y:2016/16002_HWS Herzberg (Elster)IGRL07_GIS(Karten)Herzberg_GEP.aprx	Plan-Nr.: 1	Maßstab(m, cm): 1:500		Blatt: 4
Phase: Genehmigungsplanung		Ers.: -		13 Bl.