



Geländehöhe	mNHN	51,74	52,00	51,74	51,25	51,39	51,81
OK Sohle PLAN	mNHN				50,15		
OK Schlamm IST	mNHN				51,25	51,16	51,37
OK Sohle IST	mNHN			50,19	50,32	50,89	
WSP IST (Vermessung 02/2013)	mNHN						51,62
MNQ PLAN	mNHN						51,70
MQ PLAN	mNHN						51,67
Bordvoll (HQ5) PLAN	mNHN						51,70
Station	m	0,00	1,90	3,87	5,01	6,31	6,72
						10,05	10,86
						13,56	14,44
						15,87	

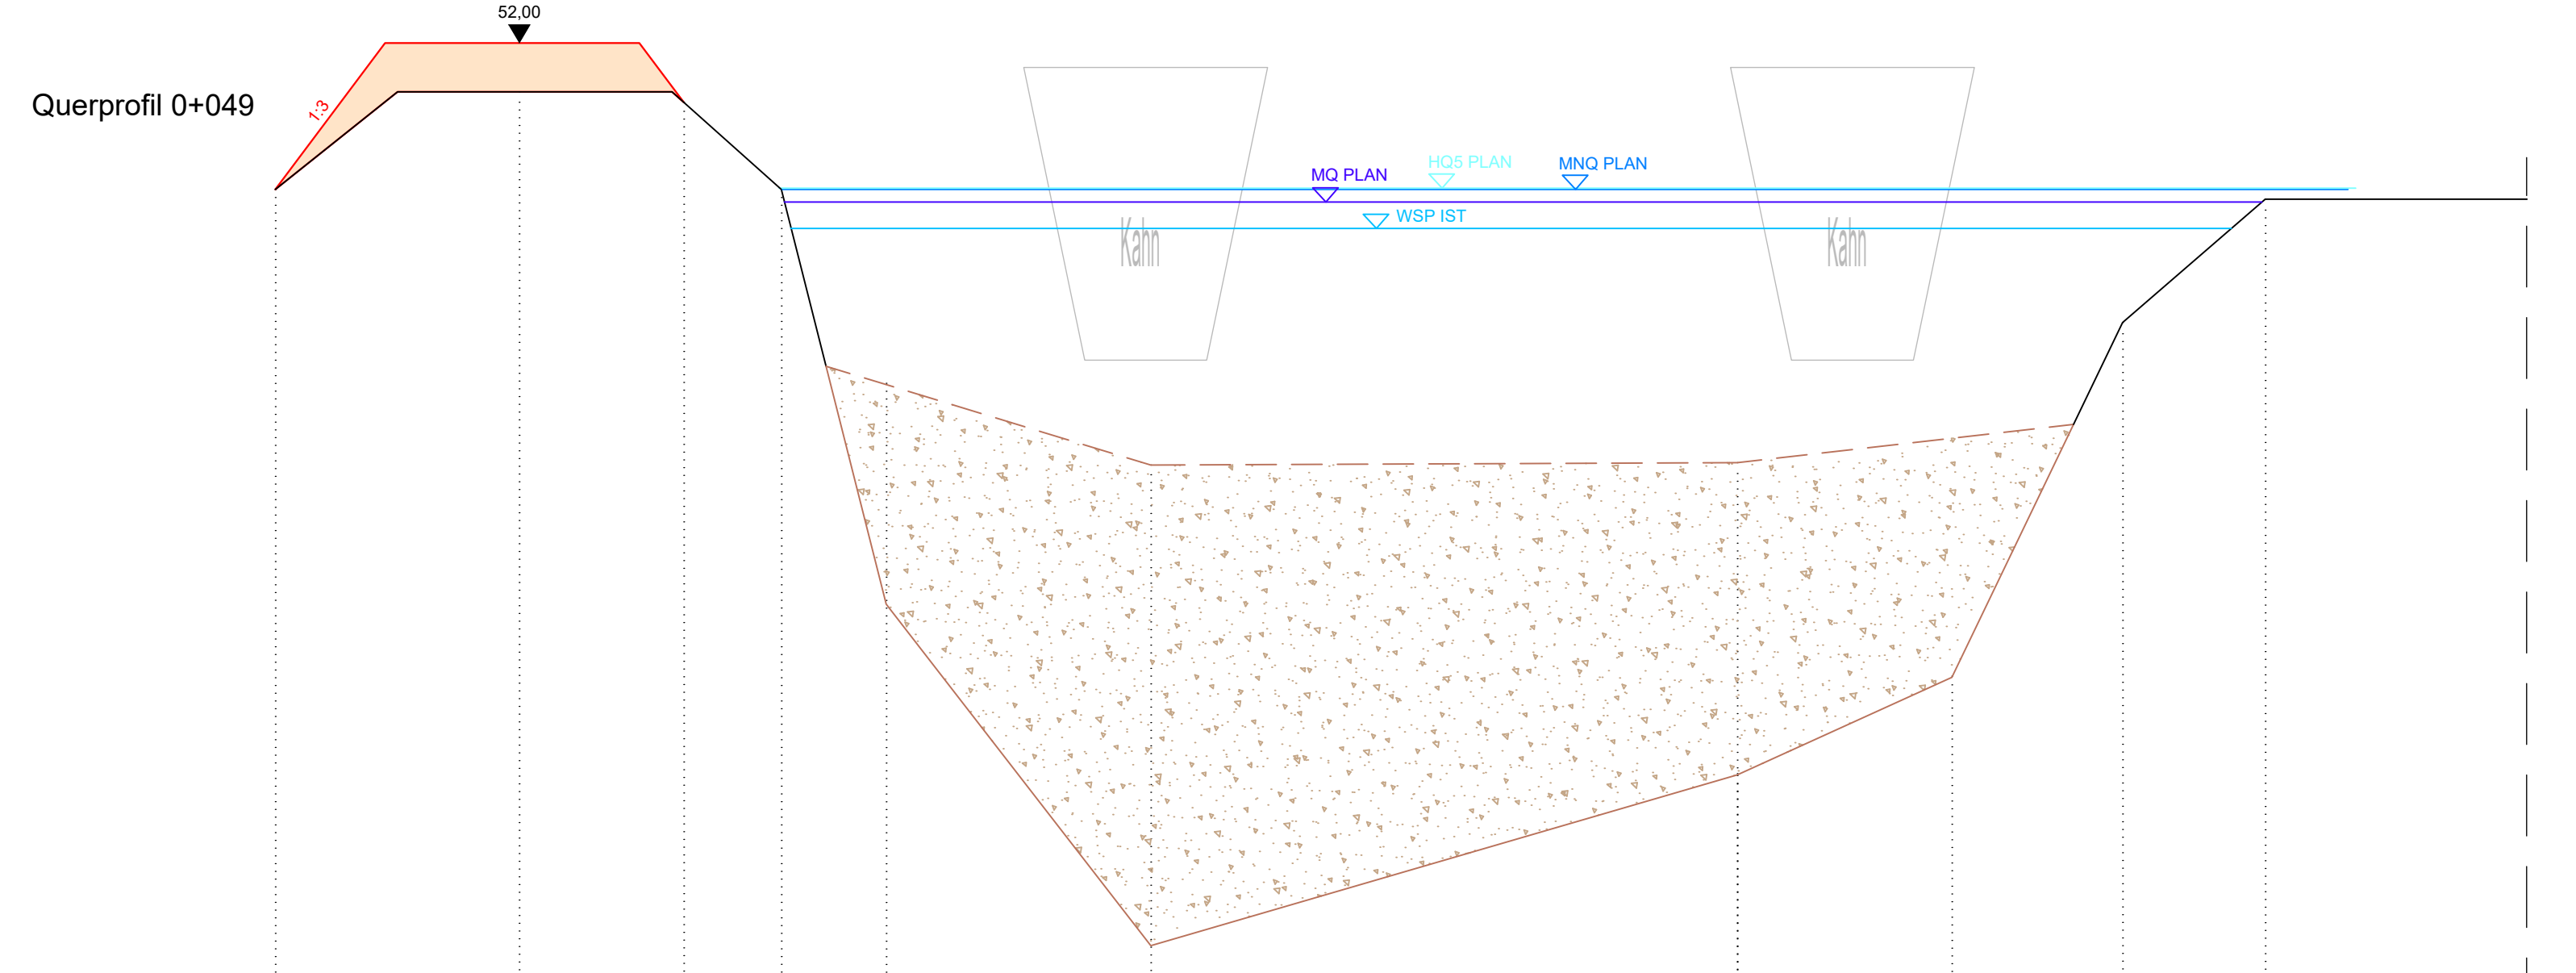

Geländehöhe	mNHN	51,70	51,90	51,70	51,14	51,19	51,44	51,68
OK Schlamm IST	mNHN			51,30	51,13			
OK Sohle PLAN	mNHN				51,14	51,19		
OK Sohle IST	mNHN			50,85	50,15	50,60	50,70	
WSP IST (Vermessung 02/2013)	mNHN							51,62
MNQ PLAN	mNHN							51,70
MQ PLAN	mNHN							51,67
Bordvoll (HQ5) PLAN	mNHN							51,70
Station	m	0,00	2,00	3,35	4,15	5,01	7,18	11,99
							13,75	15,15
							16,32	16,46
							16,62	

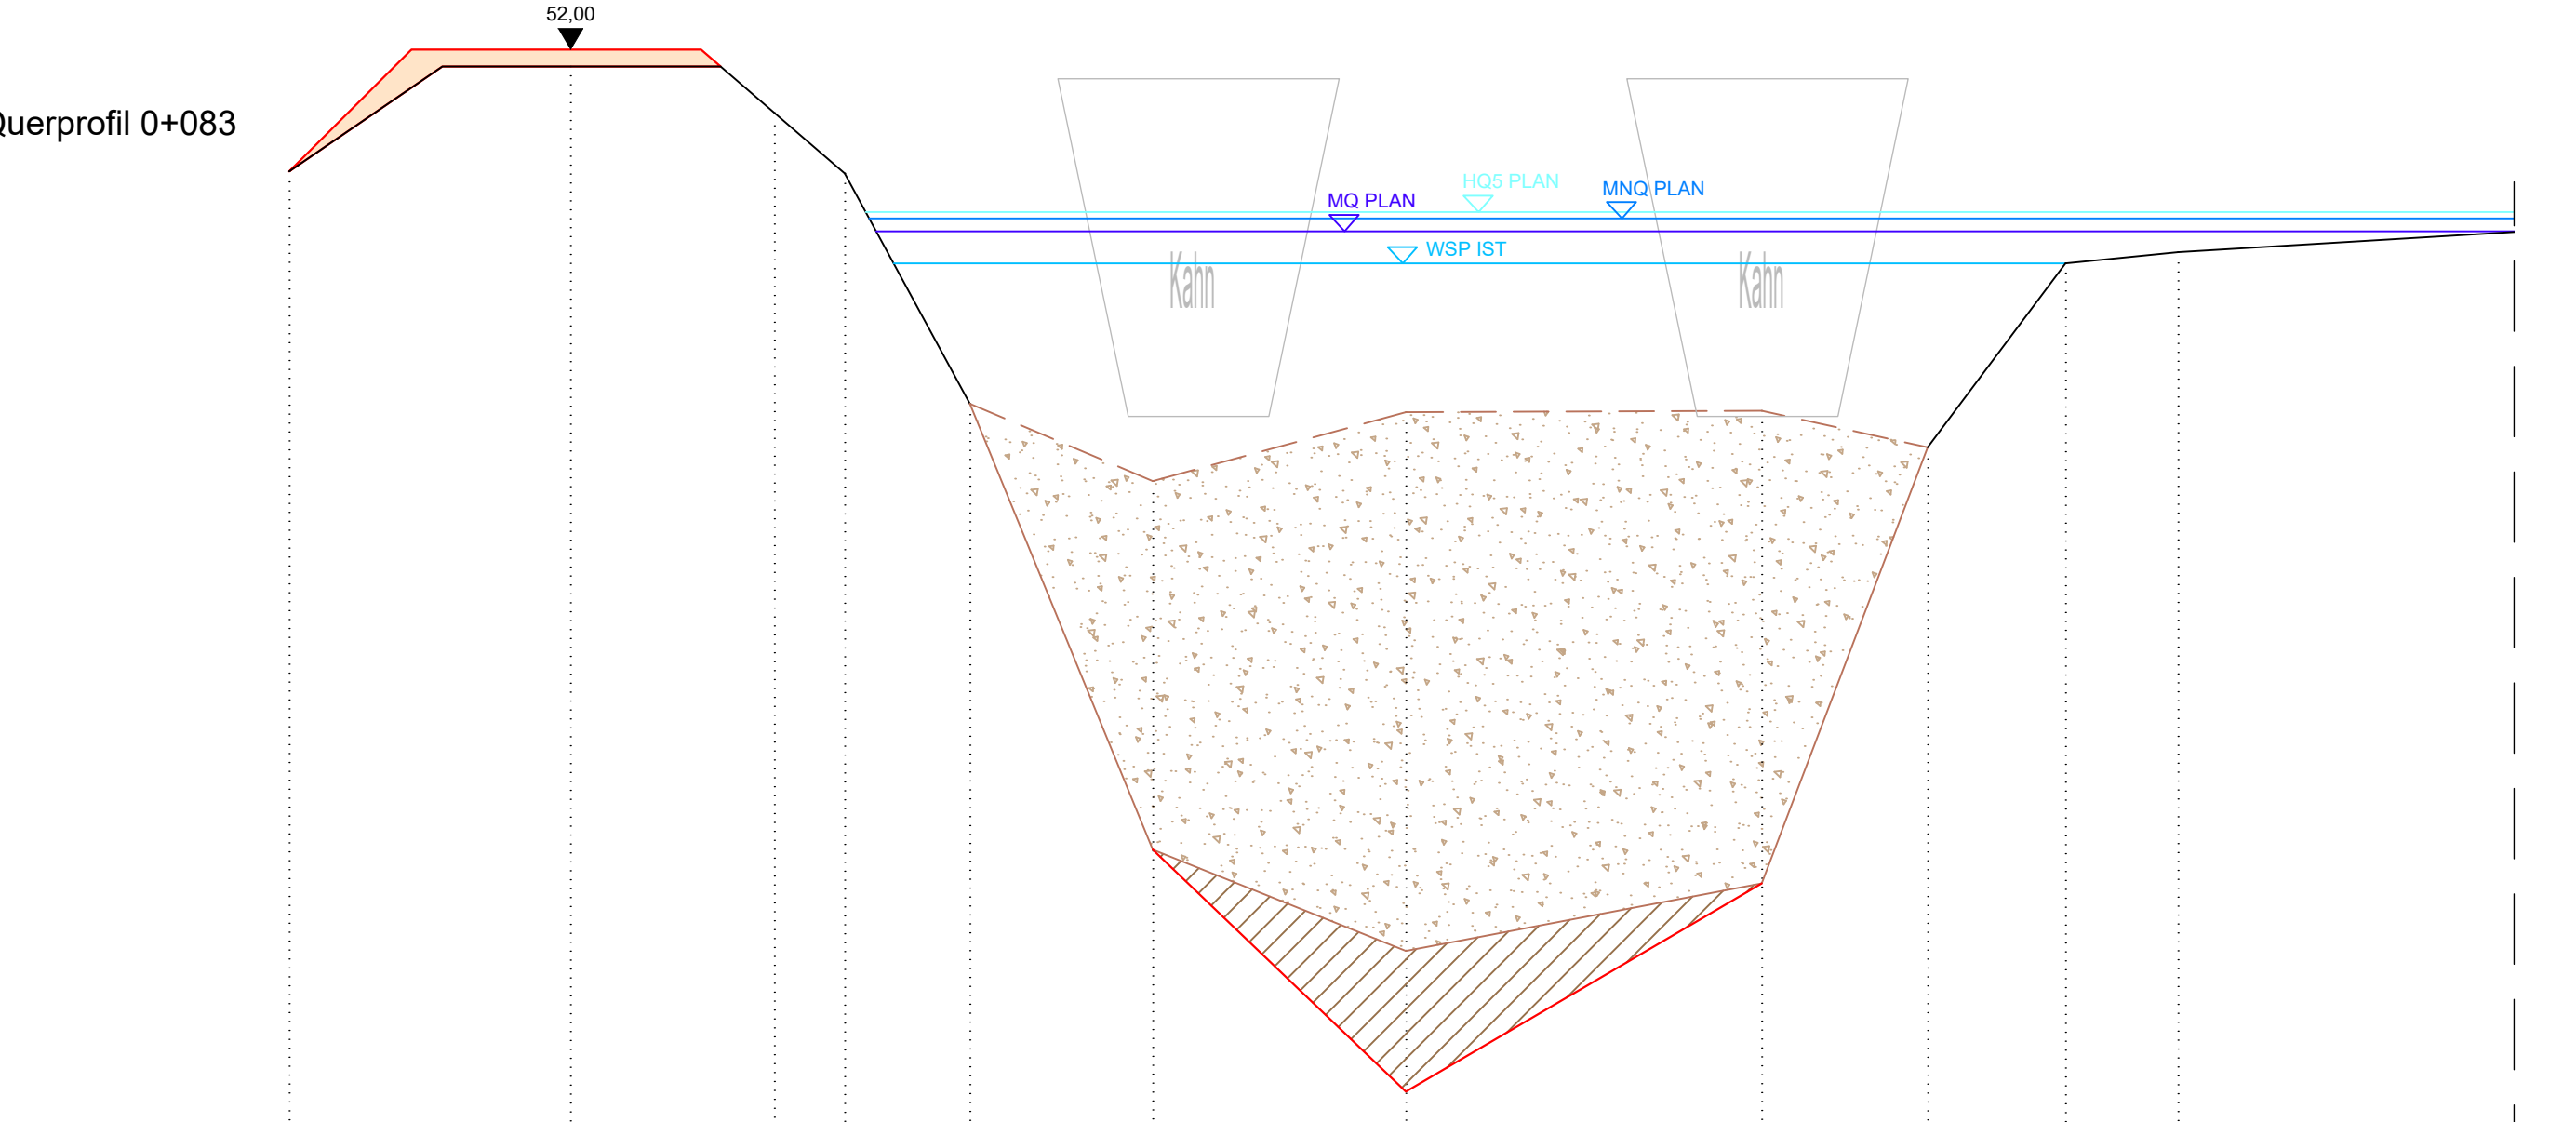

Geländehöhe	mNHN	51,76	51,97	51,76	51,37	51,29	51,62	51,64
OK Sohle Plan	mNHN					50,15		
OK Schlamm IST	mNHN				51,24	51,36	51,36	
OK Sohle IST	mNHN			50,58	50,40	50,62	51,36	
WSP IST (Vermessung 02/2013)	mNHN							51,62
MNQ PLAN	mNHN							51,70
MQ PLAN	mNHN							51,68
Bordvoll (HQ5) PLAN	mNHN							51,71
Station	m	0,00	2,00	3,45	3,95	4,84	6,14	7,94
								10,41
								11,65
								12,63
								12,82
								13,43

Zeichenerklärung / Hinweise

- Abtrag Schlamm
- Abtrag Sedimente
- Auftrag Verwallung (Auftragsniveau 52,00 mNHN)

Vermesser: Dipl.-Ingenieur
Henry Behrens
 15907 Lübben (Spreewald) Mühlendamm 1
 Telefon: (03546) 8550 Telefax: (03546) 8510
 e-mail: behrens.vb@t-online.de



Index	Änderungen bzw. Ergänzungen	Datum	Name
1			

Entwurf-/Genehmigungsplanung

	Datum	Name
bearbeitet	2021-01-26	Ph. Seemann
gezeichnet	2021-01-26	D. Petzoldt
geprüft	2021-01-26	O. Georgi
Nummer	1224	
Bezugssystem	ETRS 89 / DHHN 2016	
Maßstab	1:500/50	

Auftraggeber: **Wasser- und Bodenverband „Oberland Calau“**
 Wasser- und Bodenverband
 „Oberland Calau“
 Lindenstraße 2,
 03226 Vetschau/Spreewald, OT Raddusch

Vorhaben: **Anschluss von Altarmen zwischen Wehr 34 und Wehr 66 im Großen Fließ (Abschnitt 582622_P03) Maßnahmenkomplex 2 - LOS 1**

Bezeichnung: **Querprofile Altarm AA2**

Unterlage: Querprofile	Plan Nr.: 11	Blatt Nr.: 2
------------------------	--------------	--------------