



Schnitt A-A

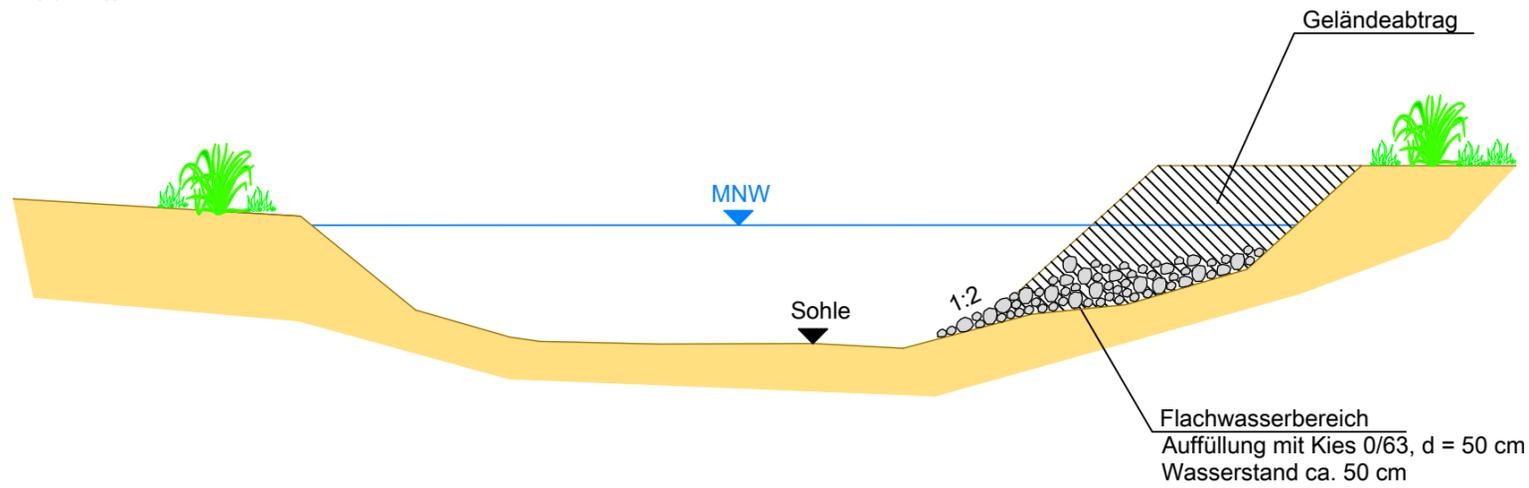

Draufsicht

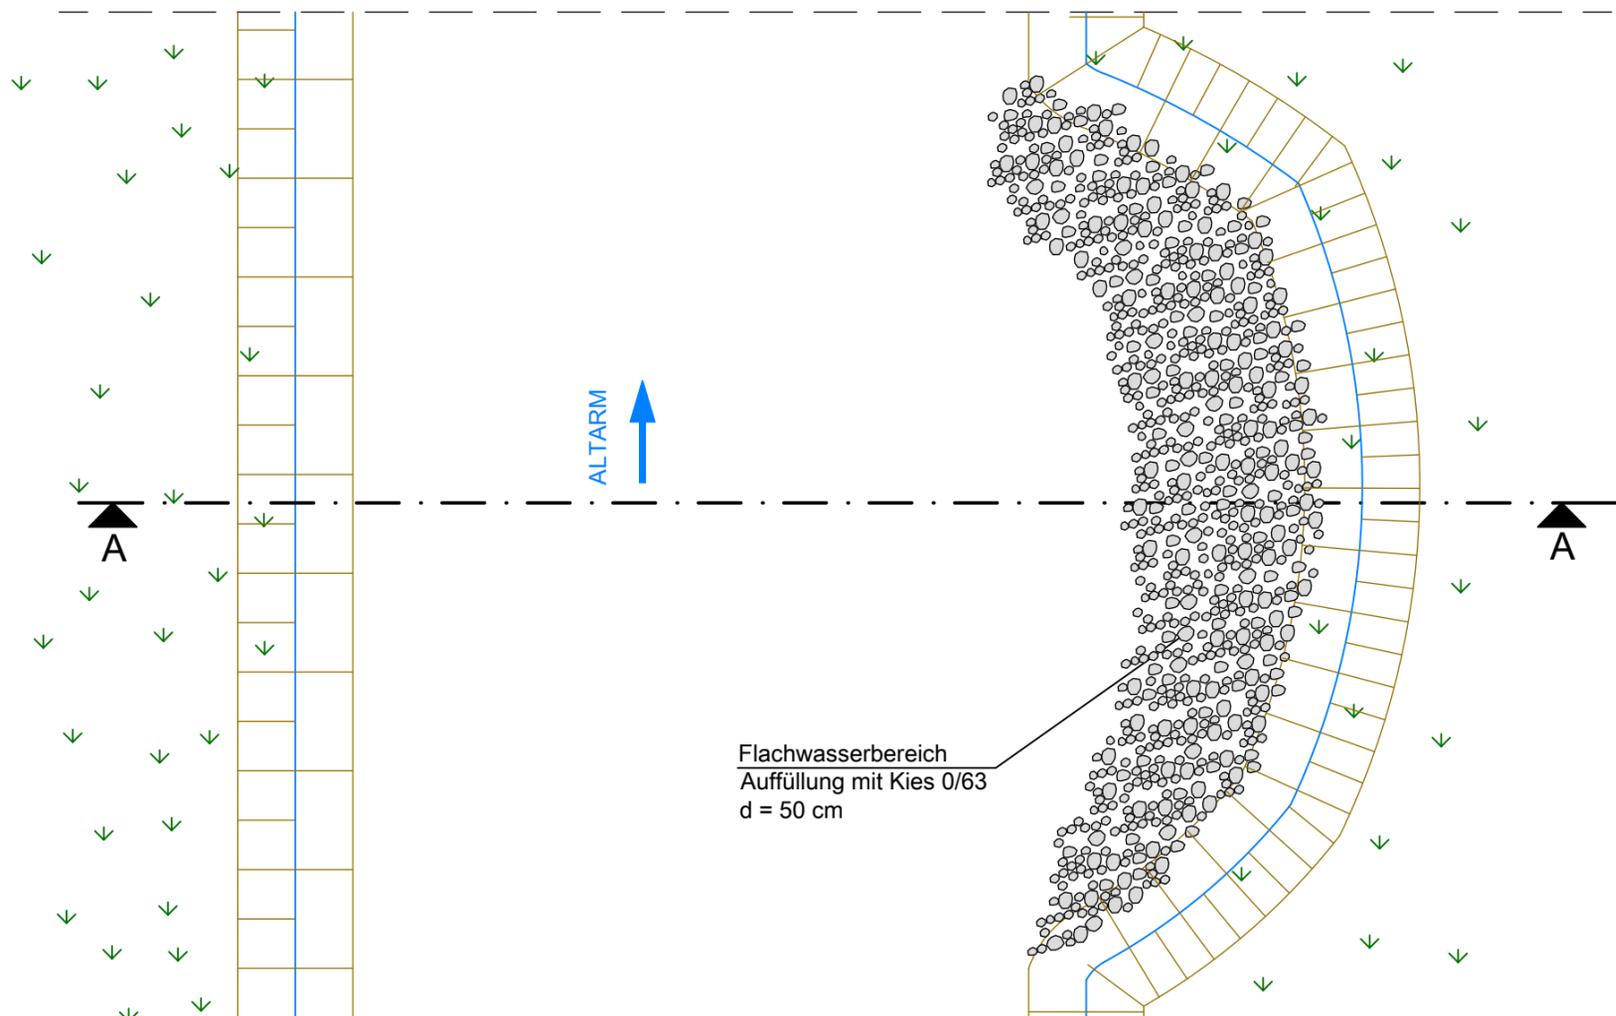

1			
Index	Änderungen bzw. Ergänzungen	Datum	Name
Entwurf-/Genehmigungsplanung			
IPP HYDRO CONSULT GmbH 03044 Cottbus Gerhart-Hauptmann-Straße 15 Tel.: 0355 / 75 70 05 -0 Fax.: 0355 / 75 70 05 - 22 e-mail: ihc@ipp-hydro-consult.de www.ipp-hydro-consult.de		Datum	Name
	bearbeitet	2021-01-26	Ph. Seemann
	gezeichnet	2021-01-26	D. Petzoldt
	geprüft	2021-01-26	O. Georgi
	Nummer	1224	
	Bezugssystem	ETRS 89 / DHHN 2016	
	Maßstab	o.M.	
Auftraggeber: Wasser- und Bodenverband „Oberland Calau“ Wasser- und Bodenverband "Oberland Calau" Lindenstraße 2, 03226 Vetschau/Spreewald, OT Raddusch			
Vorhaben: Anschluss von Altarmen zwischen Wehr 34 und Wehr 66 im Großen Fließ (Abschnitt 582622_P03) Maßnahmenkomplex 2 - LOS 1			
Bezeichnung: Regelzeichnung Flachwasserbereich			
Unterlage: Detailpläne		Plan Nr.: 12	Blatt Nr.: 3