



Schnitt A - A

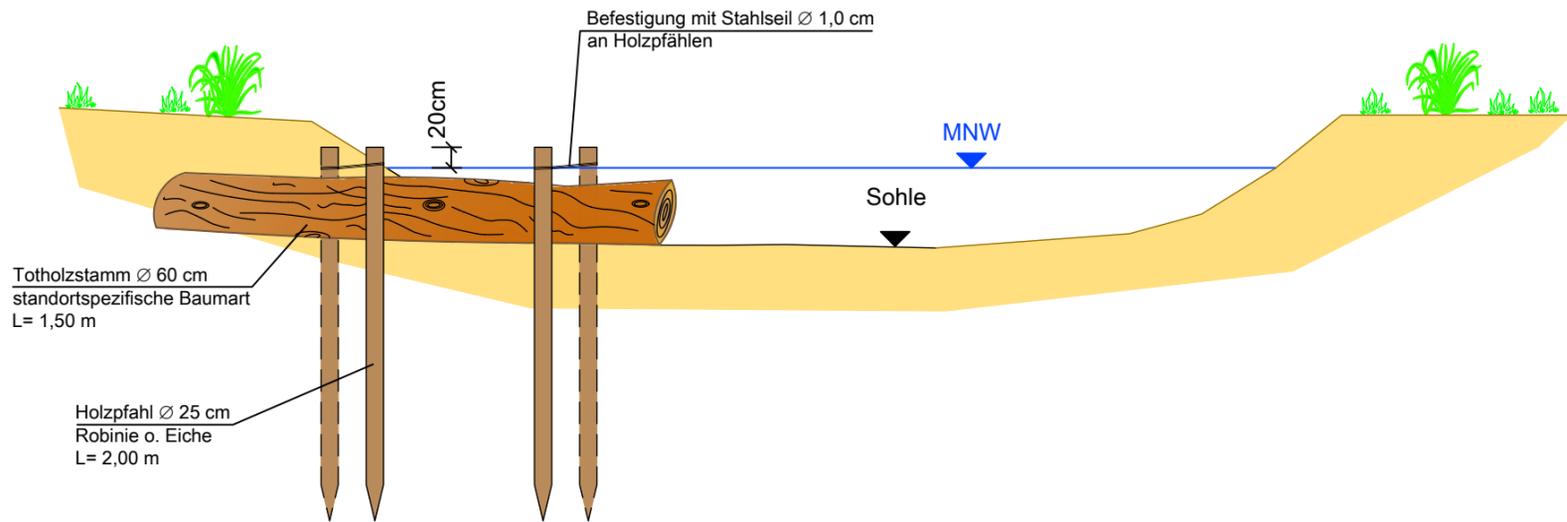

Draufsicht

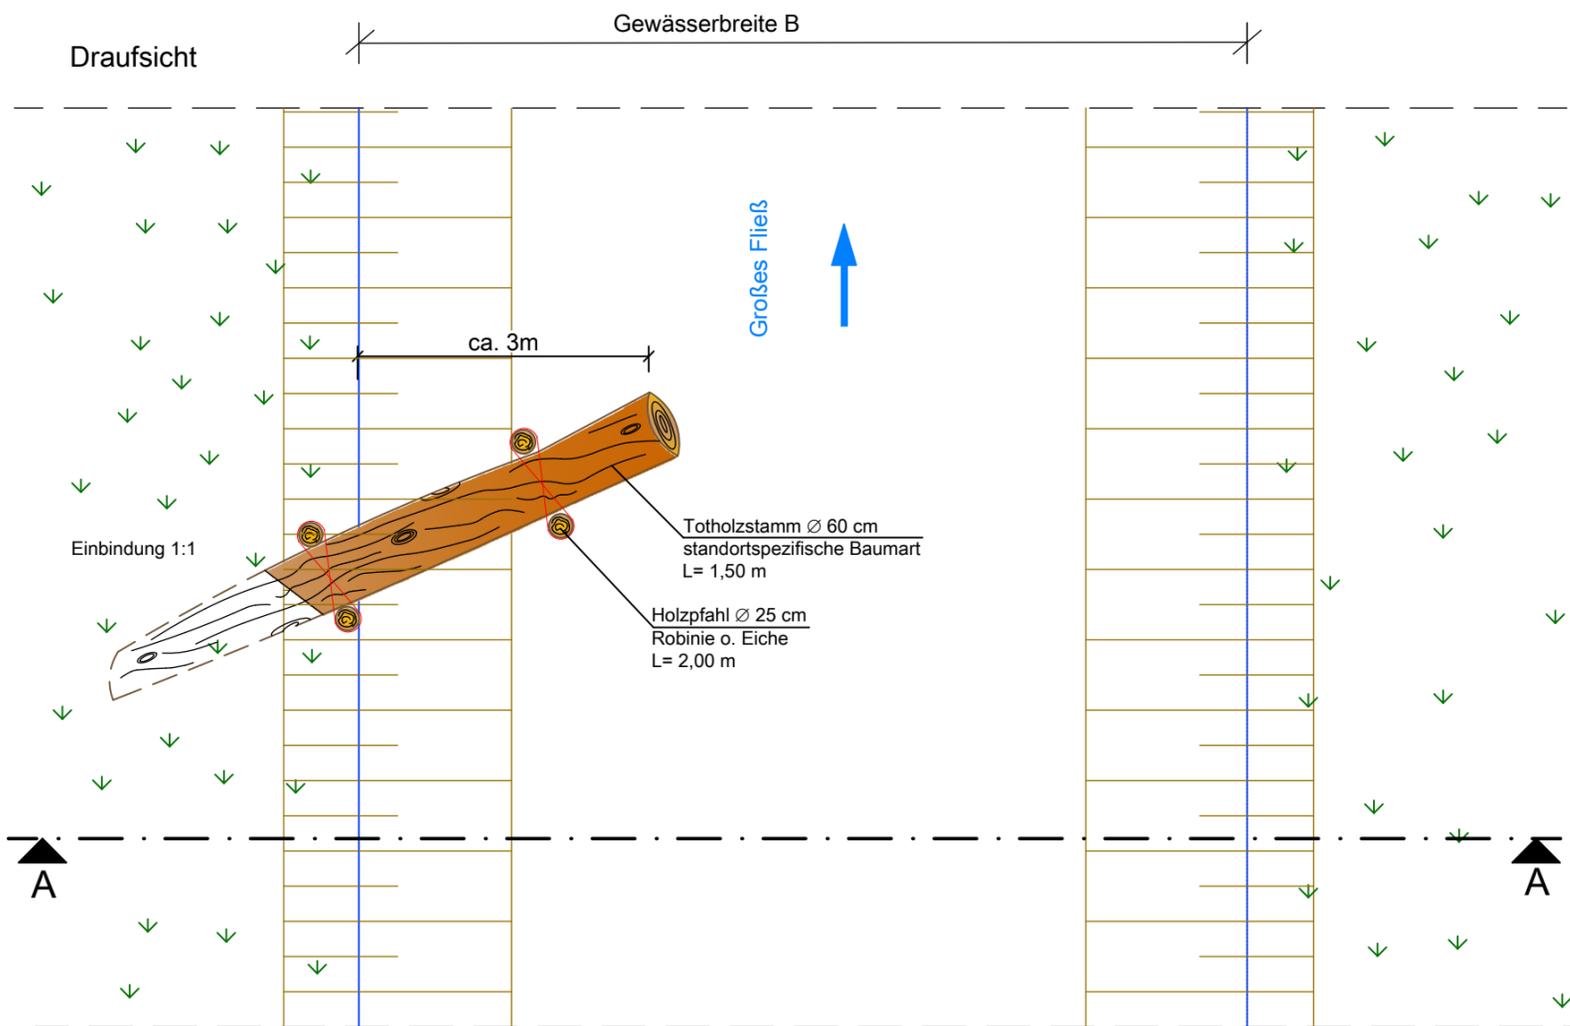

1				
Index	Änderungen bzw. Ergänzungen	Datum	Name	
<b>Entwurf-/Genehmigungsplanung</b>				
<b>IPP HYDRO CONSULT GmbH</b> 03044 Cottbus Gerhart-Hauptmann-Straße 15 Tel.: 0355 / 75 70 05 -0 Fax.: 0355 / 75 70 05 - 22 e-mail: ihc@ipp-hydro-consult.de www.ipp-hydro-consult.de	 IPP HYDRO CONSULT	Datum	Name	
		bearbeitet	2021-01-26	Ph. Seemann
		gezeichnet	2021-01-26	D. Petzoldt
		geprüft	2021-01-26	O. Georgi
		Nummer	1224	
		Bezugssystem	ETRS 89 / DHHN 2016	
		Maßstab	o.M.	
Auftraggeber: <b>Wasser- und Bodenverband „Oberland Calau“</b>		Wasser- und Bodenverband "Oberland Calau" Lindenstraße 2, 03226 Vetschau/Spreewald, OT Raddusch		
Vorhaben: <b>Anschluss von Altarmen zwischen Wehr 34 und Wehr 66 im Großen Fließ (Abschnitt 582622_P03) Maßnahmenkomplex 2 - LOS 1</b>				
Bezeichnung: <b>Regelzeichnung Holzbuhe</b>				
Unterlage: <b>Detailpläne</b>		Plan Nr.: <b>12</b>	Blatt Nr.: <b>5</b>	