


Übersicht der Lage Maßstab 1:100.000

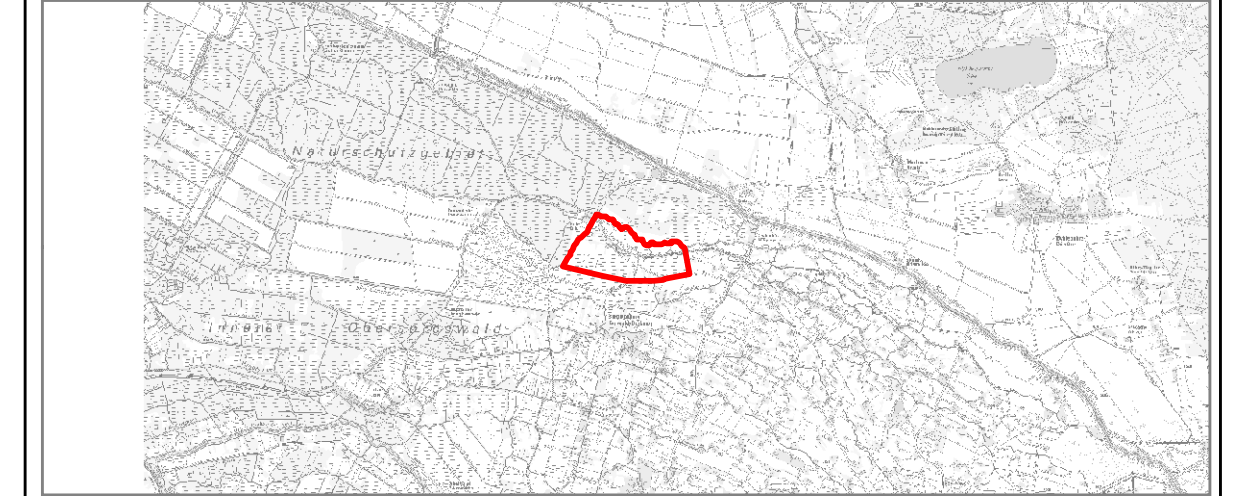

Zeichenerklärung / Hinweise

- Untersuchungsraum
  - neue Hotelzuwegung
  - Rückbau Hotelzufahrt
  - Altarmanschluss
- FFH-LRT**
- 3150 - Natürliche eutrophe Seen mit einer Vegetation des Magnopotamions oder Hydrocharitions (Entwicklungsfläche)
  - 3260 - Flüsse der planaren bis montanen Stufe mit Vegetation des Ranunculion fluitantis und des Callitriche-Batrachion
  - 6430 - Feuchte Hochstaudenfluren der planaren und montanen bis alpinen Stufe
  - 6510 - Magere Flachland-Mähwiesen (*Alopecurus pratensis*, *Sanguisorba officinalis*)
  - 91E0 - Auen-Wälder mit *Alnus glutinosa* und *Fraxinus excelsior* (Alno-Padion, Alnion incanae, Salicion albae)
  - 91E0 - Auen-Wälder mit *Alnus glutinosa* und *Fraxinus excelsior* (Alno-Padion, Alnion incanae, Salicion albae) (Entwicklungsfläche)

Kartengrundlage:  
 Hintergrundkarte: Topographische Karte 1:50.000, Digitales Orthophoto  
 Höhenpunkte: Höhendaten (Bayerische Vermessung), BfN (DLG) (amtliche Kartierung), DLG (Bayerische Vermessung)  
 Auszug aus der Topographischen Karte M 1:100.000 © GeoBasis-DE / GeoBasis Landeseigenes Eigentum Brandenburg  
 Die Karten sind urheberrechtlich geschützt. Verarbeitungen aller Art, wie Reproduzieren, Nachfordern, Kopieren, Weiterfragen  
 Digitalisierung: Starline, Speicherung auf OpenStreetMap u.a.m., sind nur mit Erlaubnis des Herausgebers zulässig.  
 Gelesen für die Verifizierung.

1	Änderungen bzw. Ergänzungen	Datum	Name

**Genehmigungsplanung**

<b>IPP HYDRO CONSULT GmbH</b> 03044 Cottbus Gerhart-Hauptmann-Straße 15 Tel.: 0355 / 79 70 05 - 0 Fax: 0355 / 79 70 05 - 22 e-mail: ihc@ipp-hydro-consult.de www.ipp-hydro-consult.de	<b>IHC</b>	IPP HYDRO CONSULT	<table border="1" style="width: 100%; border-collapse: collapse;"> <thead> <tr> <th>Datum</th> <th>Name</th> </tr> </thead> <tbody> <tr> <td>Sbearbeitet 2020-12-18</td> <td>K. Pfanz</td> </tr> <tr> <td>gezeichnet 2020-12-18</td> <td>F.-S. Filp</td> </tr> <tr> <td>geprüft 2020-12-18</td> <td>A. Dubrau</td> </tr> </tbody> </table>	Datum	Name	Sbearbeitet 2020-12-18	K. Pfanz	gezeichnet 2020-12-18	F.-S. Filp	geprüft 2020-12-18	A. Dubrau	<table border="1" style="width: 100%; border-collapse: collapse;"> <tbody> <tr> <td>Nummer</td> <td style="text-align: center;">- / - / -</td> </tr> <tr> <td>Bezugssystem</td> <td>ETRS 89 / DHHN 92</td> </tr> <tr> <td>Maßstab</td> <td>1:100.000 / 1:2.000</td> </tr> </tbody> </table>	Nummer	- / - / -	Bezugssystem	ETRS 89 / DHHN 92	Maßstab	1:100.000 / 1:2.000
	Datum	Name																
	Sbearbeitet 2020-12-18	K. Pfanz																
gezeichnet 2020-12-18	F.-S. Filp																	
geprüft 2020-12-18	A. Dubrau																	
Nummer	- / - / -																	
Bezugssystem	ETRS 89 / DHHN 92																	
Maßstab	1:100.000 / 1:2.000																	
Auftraggeber: <b>Wasser- und Bodenverband "Oberland Calau"</b> <small>Lindenzäule 2          03226 Vetschau, OT Radlusch</small>																		
Vorhaben: <b>Anschluss von Altarmen zwischen Wehr 34 und Wehr 66 im Großen Fließ (Abschnitt 582622_P03) Maßnahmenkomplex 2</b>																		
Bezeichnung: <b>Schutzgut Biotope, Pflanzen und biologische Vielfalt Lebensraumtypen nach Anh. I FFH-RL</b>																		
Unterlage: UVP-Bericht		Plan Nr.: 3	Blatt Nr.: 2															