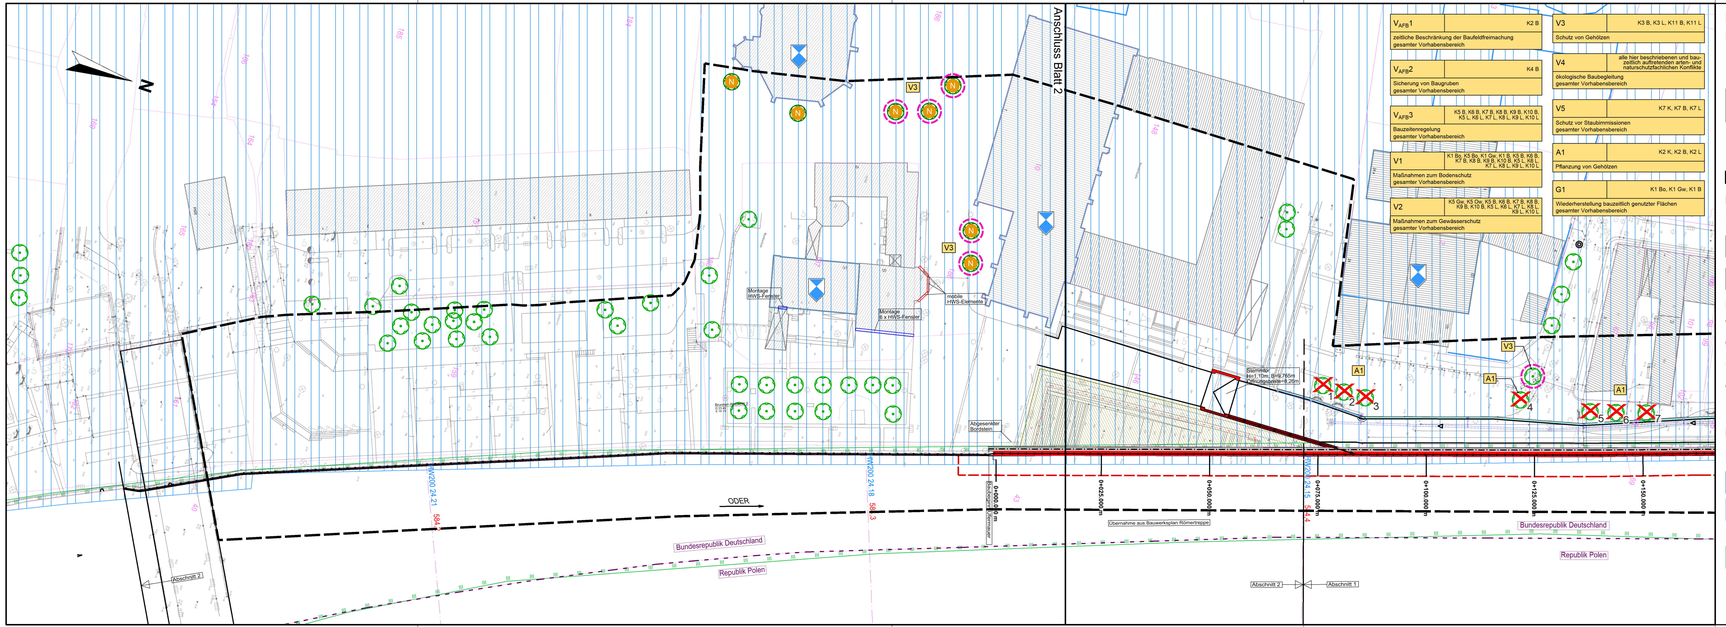

$V_{AFS}1$	K2 B	
zeitliche Beschränkung der Baufeldfreimachung gesamter Vorhabensbereich		
$V_{AFS}2$	K4 B	
Sicherung von Baugruben gesamter Vorhabensbereich		
$V_{AFS}3$	K5 B, K6 B, K7 B, K8 B, K9 B, K10 B, K3 L, K8 L, K7 L, K6 L, K9 L, K10 L	
Bauzeitenregelung gesamter Vorhabensbereich		
V1	K1 Bo, K3 Bo, K1 Gw, K1 B, K5 B, K6 B, K7 B, K8 B, K9 B, K10 B, K3 L, K8 L, K7 L, K6 L, K9 L, K10 L	
Maßnahmen zum Bodenschutz gesamter Vorhabensbereich		
V2	K5 Gw, K5 Ow, K5 B, K6 B, K7 B, K8 B, K9 B, K10 B, K5 L, K8 L, K7 L, K6 L, K9 L, K10 L	
Maßnahmen zum Gewässerschutz gesamter Vorhabensbereich		

V3	K3 B, K3 L, K11 B, K11 L
Schutz von Gehölzen	
V4	alle hier beschriebenen und baubedingt auftretenden arten- und naturschutzfachlichen Konflikte
Biologische Baubegleitung gesamter Vorhabensbereich	
V5	K7 K, K7 B, K7 L
Schutz vor Staubimmissionen gesamter Vorhabensbereich	
A1	K2 K, K2 B, K2 L
Pflanzung von Gehölzen	
G1	K1 Bo, K1 Gw, K1 B
Wiederherstellung bauzeitlich genutzter Flächen gesamter Vorhabensbereich	

LEGENDE

Landschaftspflegerische Maßnahmen

V1 — Maßnahmenummer

V1 Pflanzung ... — Maßnahmennummer, Bezug zur Konfliktnummer, Erläuterung der Maßnahme

Maßnahmentyp
- **V** Vermeidungs-/Verminderungsmaßnahme
- **A** Ausgleichsmaßnahme
- **G** Gestaltungsmaßnahme

Zusatzindex
- **AFB** Artenschutzmaßnahme

V3 Baumschutz (bauzeitlich)

Grenze Untersuchungsraum

Nachrichtliche Übernahme

Allgemein

Bestandsvermessung

110 — Flurstücksgrenzen mit Nummer

Planung (IB Heinrich 2020)

Bohrpfahlwand

Vorsatzschale/HWS-Mauer

Spundwandkasten (bauzeitlich)

Pendelrinne

Baumfällung mit Nr.

Kulturgüter

N — Naturdenkmal

Baudenkmal

Archäologisches Denkmal/Bodendenkmal/Fundstellen

Schutzgebiete

Fauna-Flora-Habitat

Entwurfs-/Genehmigungsplanung

Vorhabensträger

Landesamt für Umwelt
Seeburger Chaussee 2
14476 Potsdam OT Groß Glienicke
Telefon: 033201/442 118
Telefax: 033201/442 662
(Datum) (Unterschrift)

Auftragnehmer

iKD Ingenieur-Consult GmbH
Zur Wetterwarte 50, Haus 307/G
01109 Dresden
Telefon: 0351-88441-0
Telefax: 0351-88441-33
http://www.ikd-consult.de
E-mail: dresden@ikd-consult.de

Vorhaben

Verbesserung Hochwasserschutz Frankfurt (Oder) auf HW 200, Abschnitt Uferpromenade

Proj.-Nr.:		161912	
	Datum	Name	Unterschrift
entw.	24.04.2020	Wagner	
gez.	24.04.2020	Neubert	
gepr.	24.04.2020	Schob-Adam	
Lagebezug:		ETRS89 UTM33	
Höhenbezug:		DHHN92	
Plangröße:		1189 x 297	

Planbezeichnung:

Landschaftspflegerischer Begleitplan Maßnahmenplan, Blatt 1

Maßstab:	1:500
Plan-Nr.:	11.03.03
Blatt-Nr.:	1

P:\Projekte\161912\Zeichnung\CAD\LBP\161912_LBP_Maßnahme_2020-04-24_EF.dwg