


Legende

Bauflächen

-  Fundament
-  Kranstellfläche
-  Lager- und Montagefläche temporär
-  Zuwegung dauerhaft
-  Zuwegung temporär
-  Bauflächen WKA im Verfahren
-  300 m Radius WKA NKD1

Brutvogelreviere

-  A-Amsel
-  BS-Bachstelze
-  BR-Bläsralle
-  BH-Bluthänfling
-  BM-Blaumeise
-  B-Buchfink
-  D-Dorngrasmücke
-  FA-Fasan
-  FE-Feldsperling
-  FL-Feldlerche
-  G-Gartengrasmücke
-  GF-Grünfink
-  GO-Goldammer
-  K-Kohlmeise
-  KG-Klappergrasmücke
-  KU-Kuckuck
-  RA-Rohrammer
-  S-Star
-  SS-Schafstelze
-  SN-Schnatterente
-  SR-Schilfrohrsänger
-  ST-Stieglitz
-  SU-Sumpfrohrsänger
-  T-Teichrohrsänger
-  WR-Wasserralle

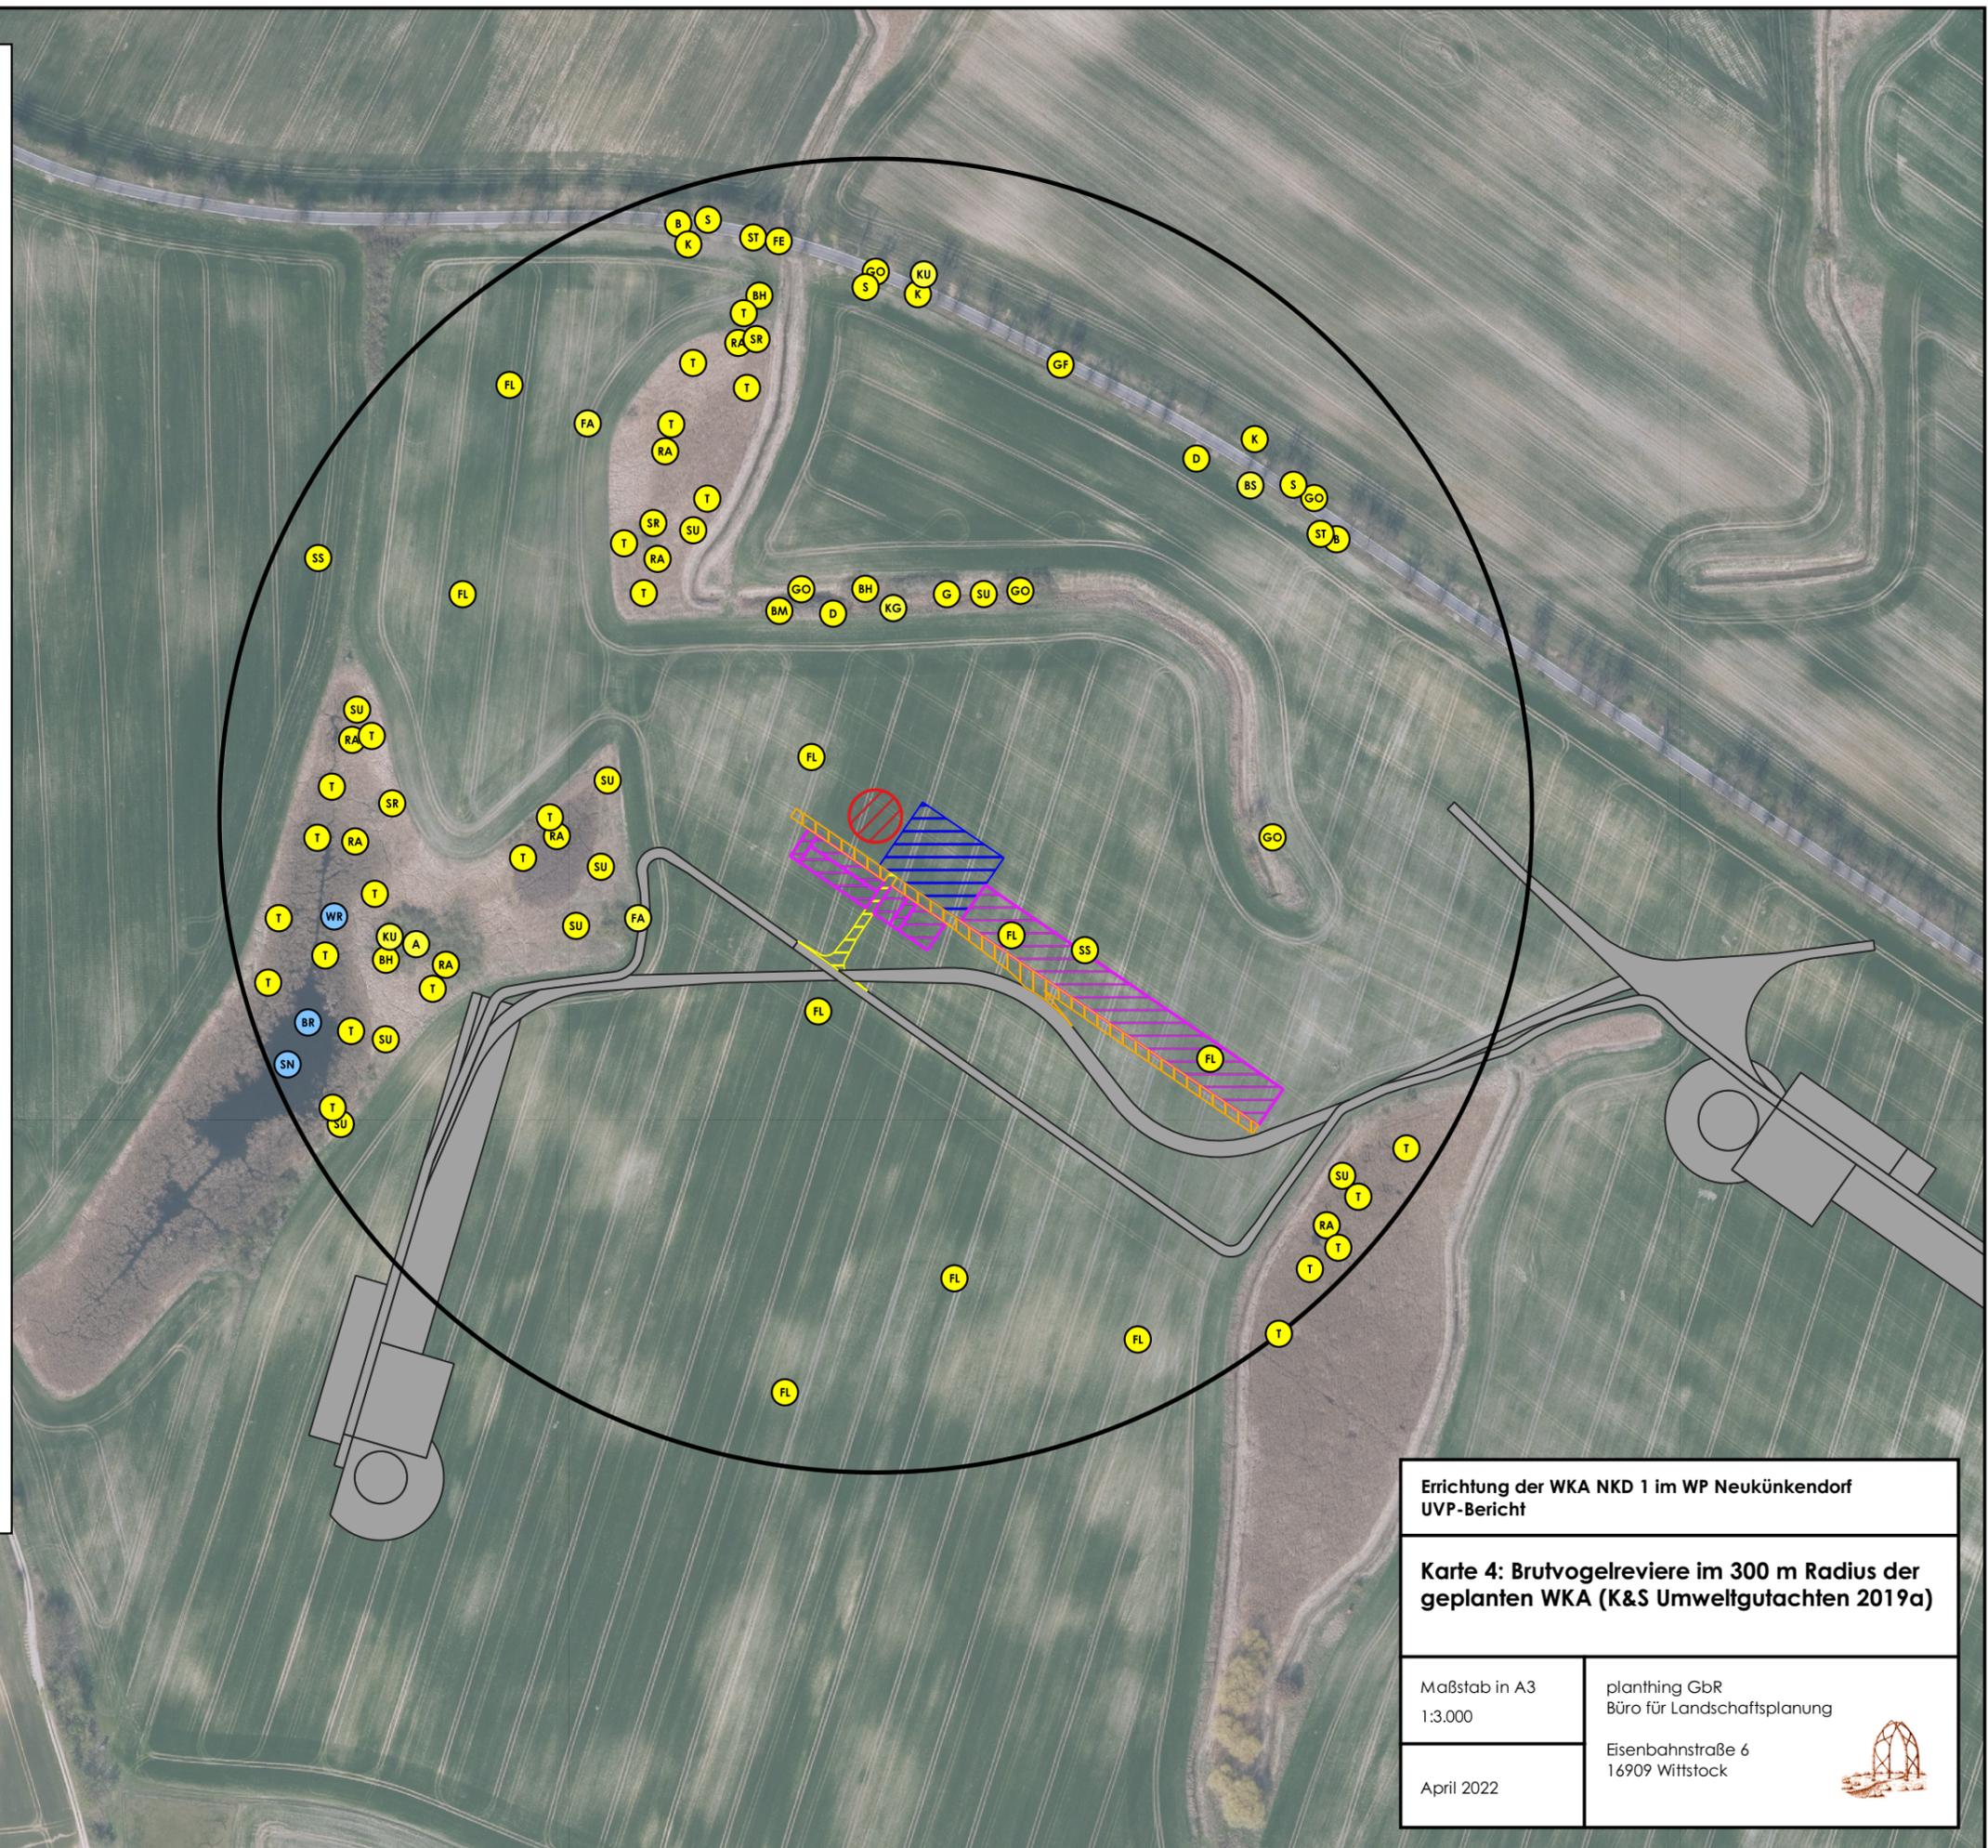

Errichtung der WKA NKD 1 im WP Neukünkendorf
UVP-Bericht

Karte 4: Brutvogelreviere im 300 m Radius der geplanten WKA (K&S Umweltgutachten 2019a)

Maßstab in A3
1:3.000

planthing GbR
Büro für Landschaftsplanung

April 2022

Eisenbahnstraße 6
16909 Wittstock

