

Projektinformationen

-  Anbindungspunkt
-  Netzkopplungspunkt
-  SP / Stationierungspunkt (Kilometrierung)

 Potentielle Trassenache

Trassenkorridorsegmente (TKS)

-  DN600
-  DN600 oder DN400
-  DN400
-  Bestandsleitung ONTRAS
-  Blattschnitt M 1 : 25.000

Administrative Grenzen

-  Gemeinde-/ Stadtbezirksgrenze

Weitere planerische Ausweisungen

Waldfunktionen

-  Lärmschutzwald (Brandenburg) ¹
-  Lokaler Klimaschutzwald (Brandenburg) ¹
-  Erholungswald, Stufe 1 und 2 (Brandenburg) ¹
-  Erholungswald (Berlin) ²

Bergbauberechtigung

-  Sole ³

Wasserschutzgebiete ⁴

-  Zone I
-  Zone II
-  Zone III; III A; III B
-  Überschwemmungsgebiete
-  Entwicklungskonzept für den produktionsgeprägten Bereich ⁵

Quellen:


- ¹ Landesbetrieb Forst Brandenburg
- ² Senatsverwaltung für Umwelt, Verkehr und Klimaschutz Berlin (2016): Landschaftsprogramm Berlin – Programmplan Erholung und Freiraumnutzung
- ³ LBGR Landesamt für Bergbau, Geologie und Rohstoffe (2021): Fachinformation Bergbau
- ⁴ BB: Landesamt für Umwelt, 2018; von 1:3.000.000 bis 1.500
BE: Geoportal Berlin, Umweltatlas Ausgabe 2009, FIS-Broker Berlin - Wasserschutzgebiete
- ⁵ Senatsverwaltung für Stadtentwicklung Berlin (2011) Stadtentwicklungsplan Industrie und Gewerbe: Entwicklungskonzept für den produktionsgeprägten Bereich. Berlin


Zukunftsnetz Nordwest

Verfahrensunterlagen zum Raumordnungsverfahren
Unterlage B - Raumverträglichkeitsuntersuchung



VATTENFALL

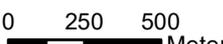Weitere planerische Ausweisungen			Maßstab 1: 25.000	Anlage B 5
	Datum	Name	Ausgabeformat: DIN A3	Legende
Bearb.	25.10.2021	Plagge	 0 250 500 Meter	Ing.- und Planungsbüro LANGE GbR  Carl-Peschken-Str. 12 47441 Moers Tel.: +49 2841 7905 - 0 Fax: +49 2841 7905 - 55 Email: info@langegbr.de www.langegbr.de
Gepr.	27.10.2021	Behle		
Freig.	29.10.2021	Angermaier		
Stand	22.10.2021			

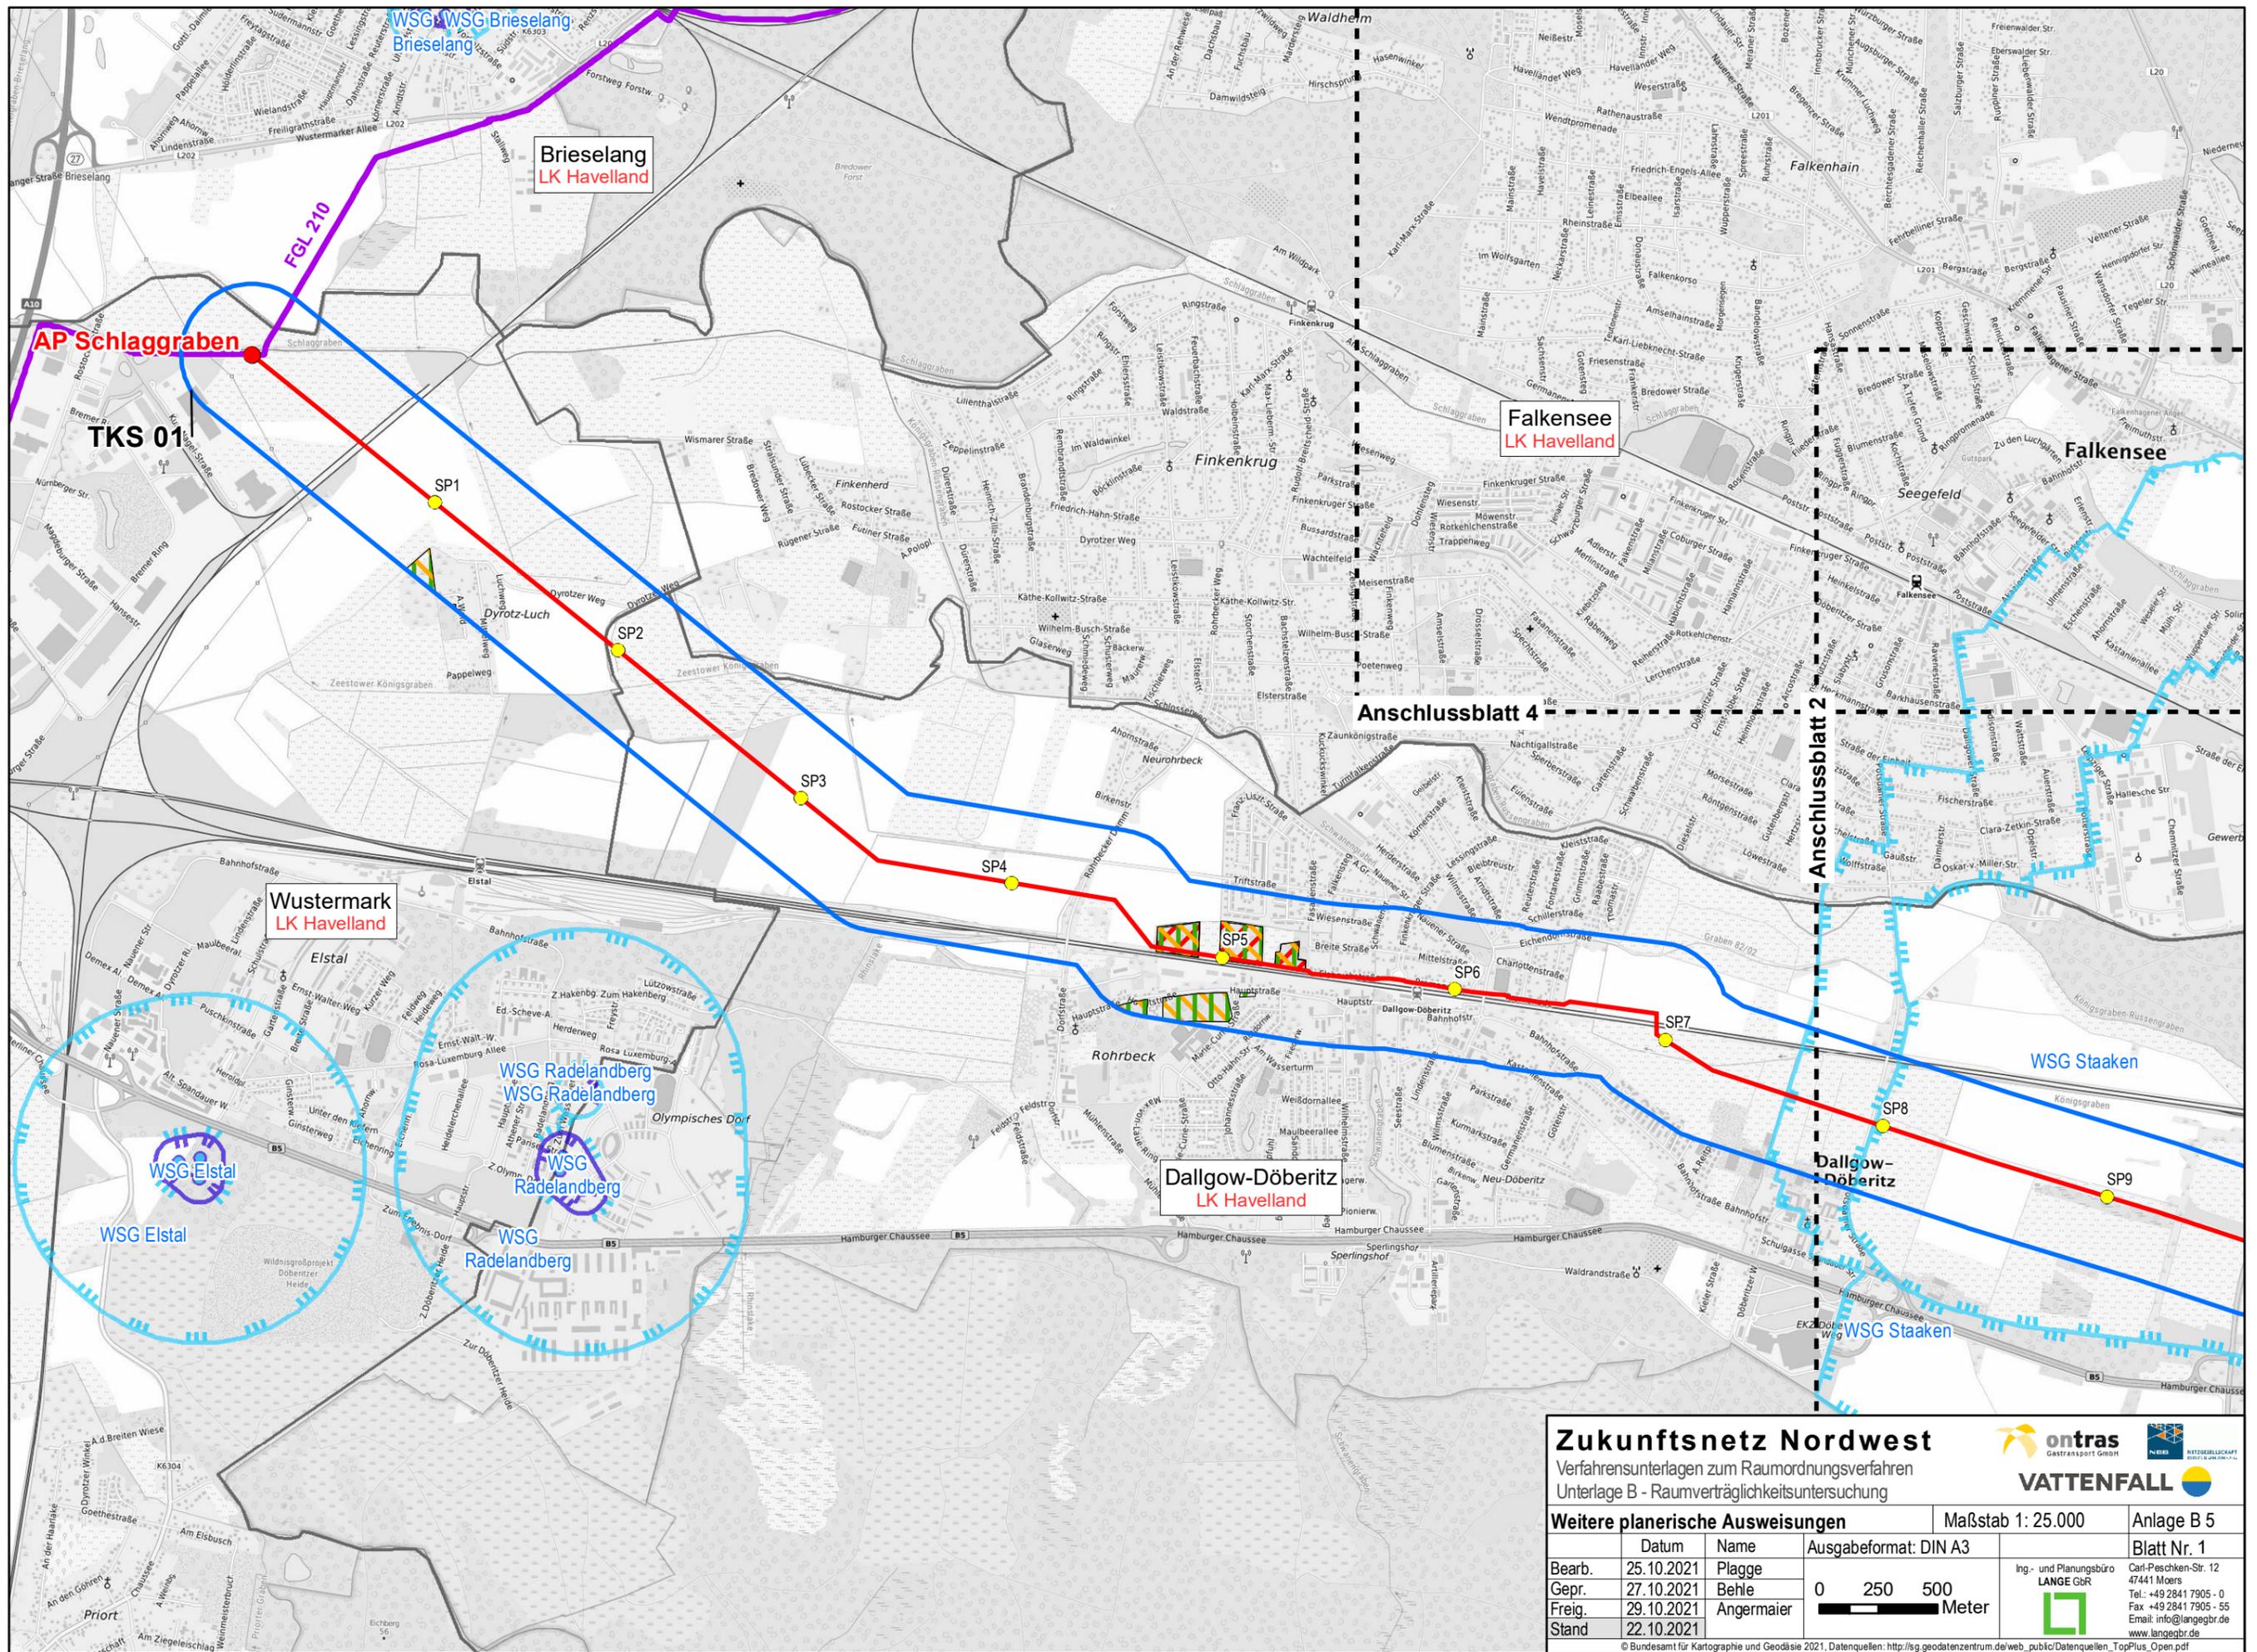

Zukunftsnetz Nordwest
 Verfahrnsunterlagen zum Raumordnungsverfahren
 Unterlage B - Raumverträglichkeitsuntersuchung

ontras
 Gastransport GmbH


VATTENFALL
 BUNDESANSTALT FÜR TRAFIK

Maßstab 1: 25.000
 Anlage B 5
 Blatt Nr. 12

Weitere planerische Ausweisungen		Ausgabeformat: DIN A3	
Datum	Name	0 250 500 Meter	
Bearb.	25.10.2021	Plagge	
Gepr.	27.10.2021	Behle	
Freig.	29.10.2021	Angermaier	
Stand	22.10.2021		

Ing.- und Planungsbüro
LANGE GBR
 Carl-Peschken-Str. 12
 47441 Moers
 Tel.: +49 2841 7905 - 0
 Fax: +49 2841 7905 - 55
 Email: info@langegb.de
 www.langegb.de

© Bundesamt für Kartographie und Geodäsie 2021. Datenquellen: http://sg.geodatenzentrum.de/web_public/Datenquellen_TopPlus_Open.pdf
 J:\Arbeits\Projekte\raumordnungsverfahren\ROV\ROV_Unterlage\Unterlage_B_RVU\ZukNW_ROV_B_5_RVU_Anlage_05_Weitere_planerische_Ausweisungen.mxd

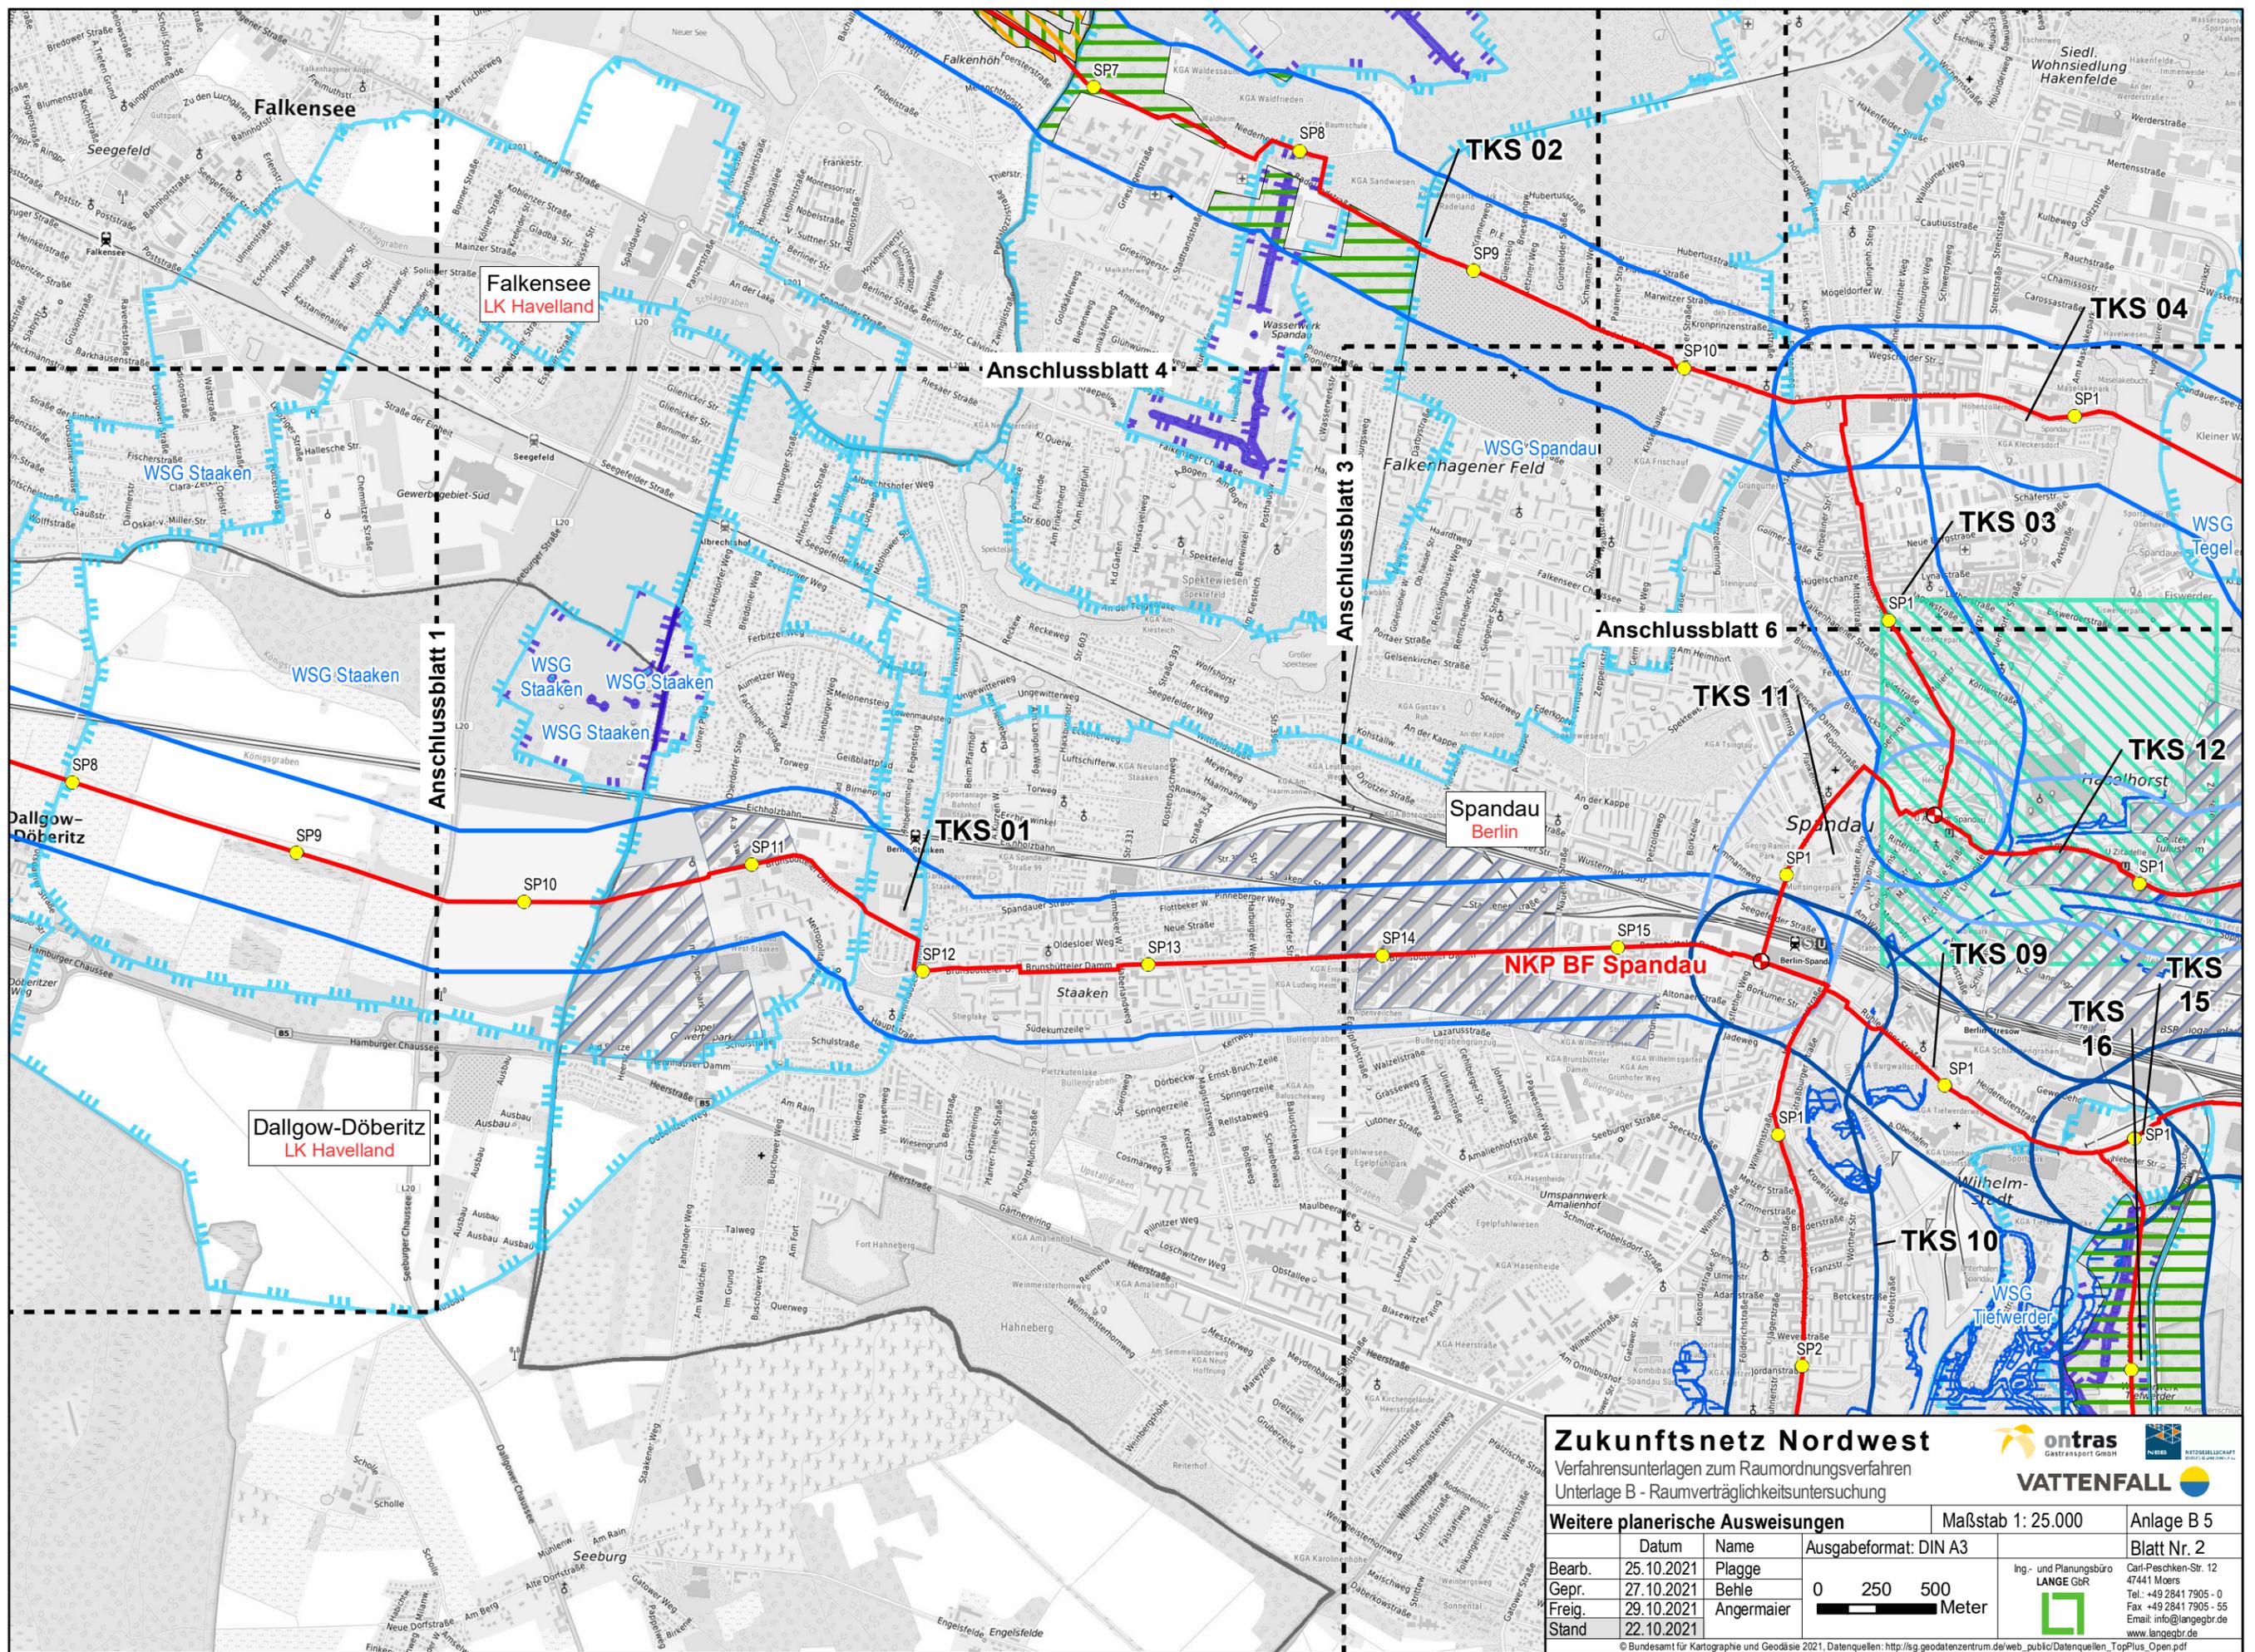

Zukunftsnetz Nordwest
 Verfahrnsunterlagen zum Raumordnungsverfahren
 Unterlage B - Raumverträglichkeitsuntersuchung


ontras
 GASTRANSPORT GmbH

VATTENFALL

Maßstab 1: 25.000
 Anlage B 5
 Blatt Nr. 2

Weitere planerische Ausweisungen		Ausgabeformat: DIN A3	
Datum	Name	0 250 500 Meter	
Bearb.	25.10.2021	Ing- und Planungsbüro LANGE GBR	
Gepr.	27.10.2021	Carl-Peschken-Str. 12 47441 Moers	
Freig.	29.10.2021	Tel.: +49 2841 7905 - 0	
Stand	22.10.2021	Fax +49 2841 7905 - 55	
		Email: info@langegr.de	
		www.langegr.de	

© Bundesamt für Kartographie und Geodäsie 2021, Datenquellen: http://sg.geodatenzentrum.de/web_public/Datenquellen_TopPlus_Open.pdf
 J:\Arbeitsprojekte\vertrags\layout\ROV\ROV_Unterlage\Unterlage_B_RVU\ZukNW_ROV_B_5_RVU_Anlage_05_Weitere_planerische_Ausweisungen.mxd

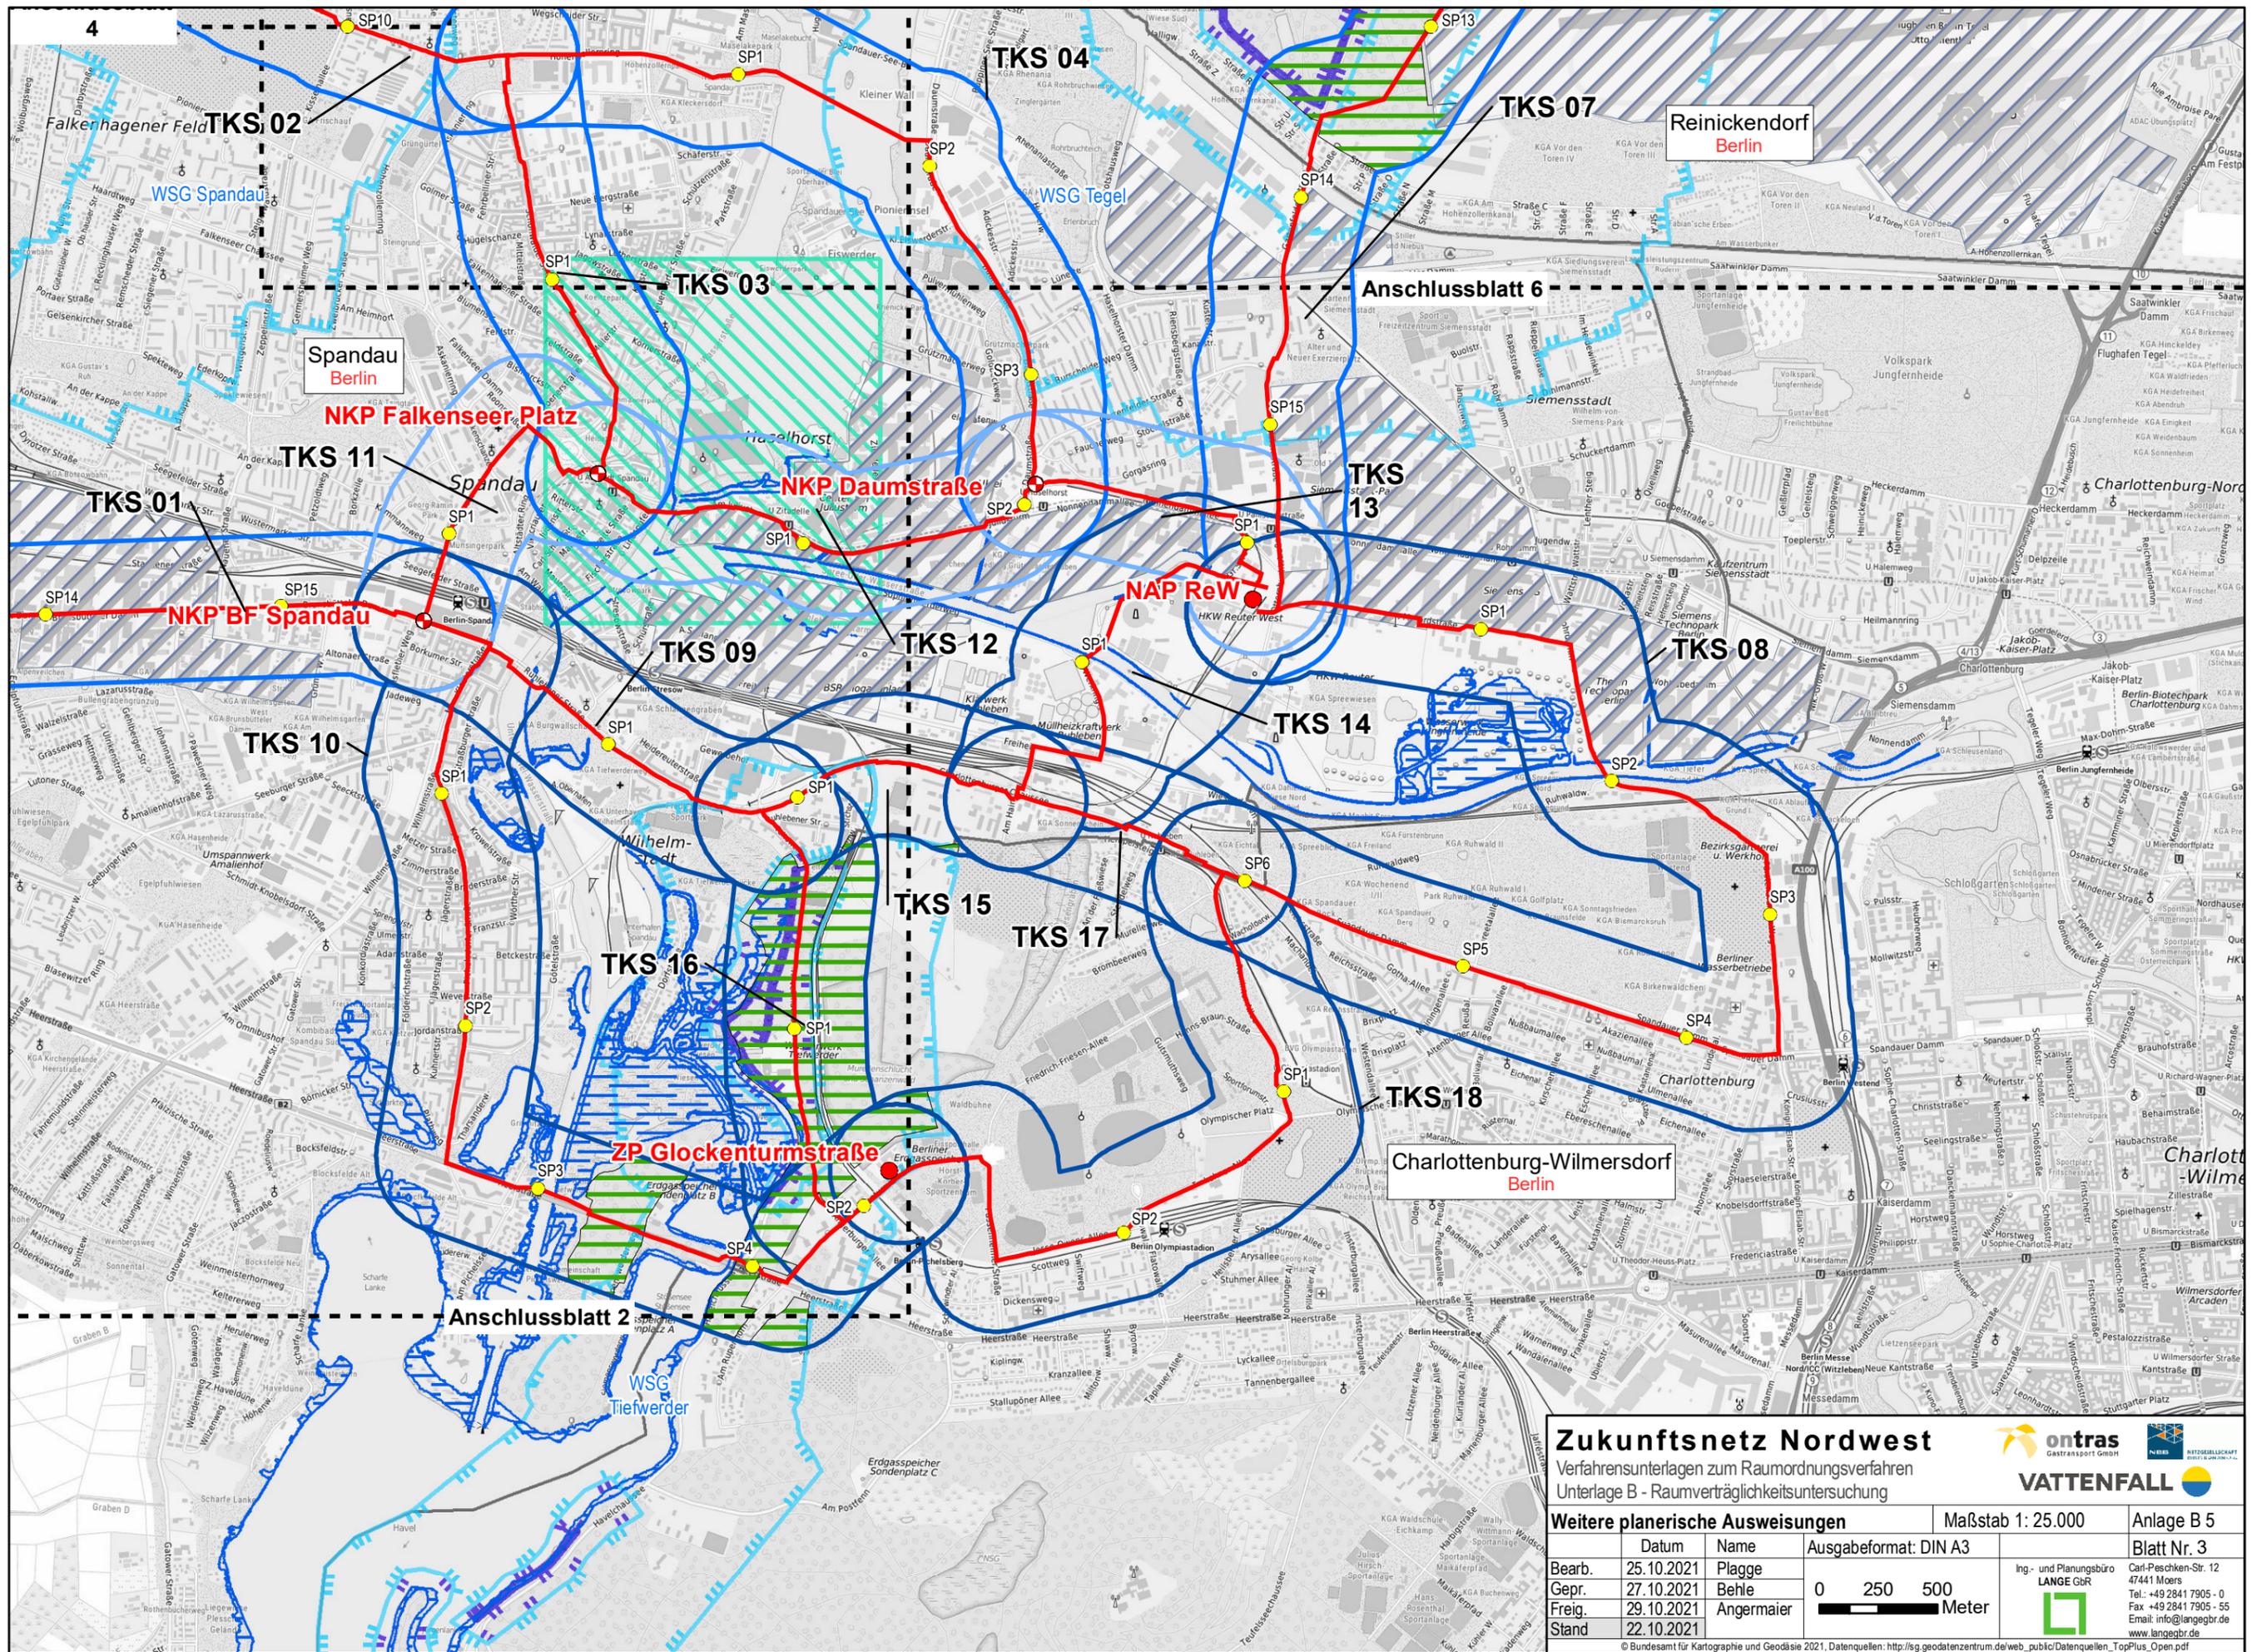

Zukunftsnetz Nordwest
 Verfahrnsunterlagen zum Raumordnungsverfahren
 Unterlage B - Raumverträglichkeitsuntersuchung

ontras
 Gastransport GmbH


VATTENFALL

Maßstab 1: 25.000
 Anlage B 5
 Blatt Nr. 3

Weitere planerische Ausweisungen		Ausgabeformat: DIN A3	
Datum	Name		
Bearb. 25.10.2021	Plagge		
Gepr. 27.10.2021	Behle		
Freig. 29.10.2021	Angermaier		
Stand 22.10.2021			

Ing.- und Planungsbüro
LANGE GBR
 Carl-Peschken-Str. 12
 47441 Moers
 Tel.: +49 2841 7905 - 0
 Fax: +49 2841 7905 - 55
 Email: info@langegbz.de
 www.langegbz.de

© Bundesamt für Kartographie und Geodäsie 2021. Datenquellen: http://sg.geodatenzentrum.de/web_public/Datenquellen_TopPlus_Open.pdf
 J:\Arbeitsprojekte\layout\ROV\ROV_Unterlage\Unterlage_B_RVU\ZukNW_ROV_B_5_RVU_Anlage_05_Weitere_planerische_Ausweisungen.mxd

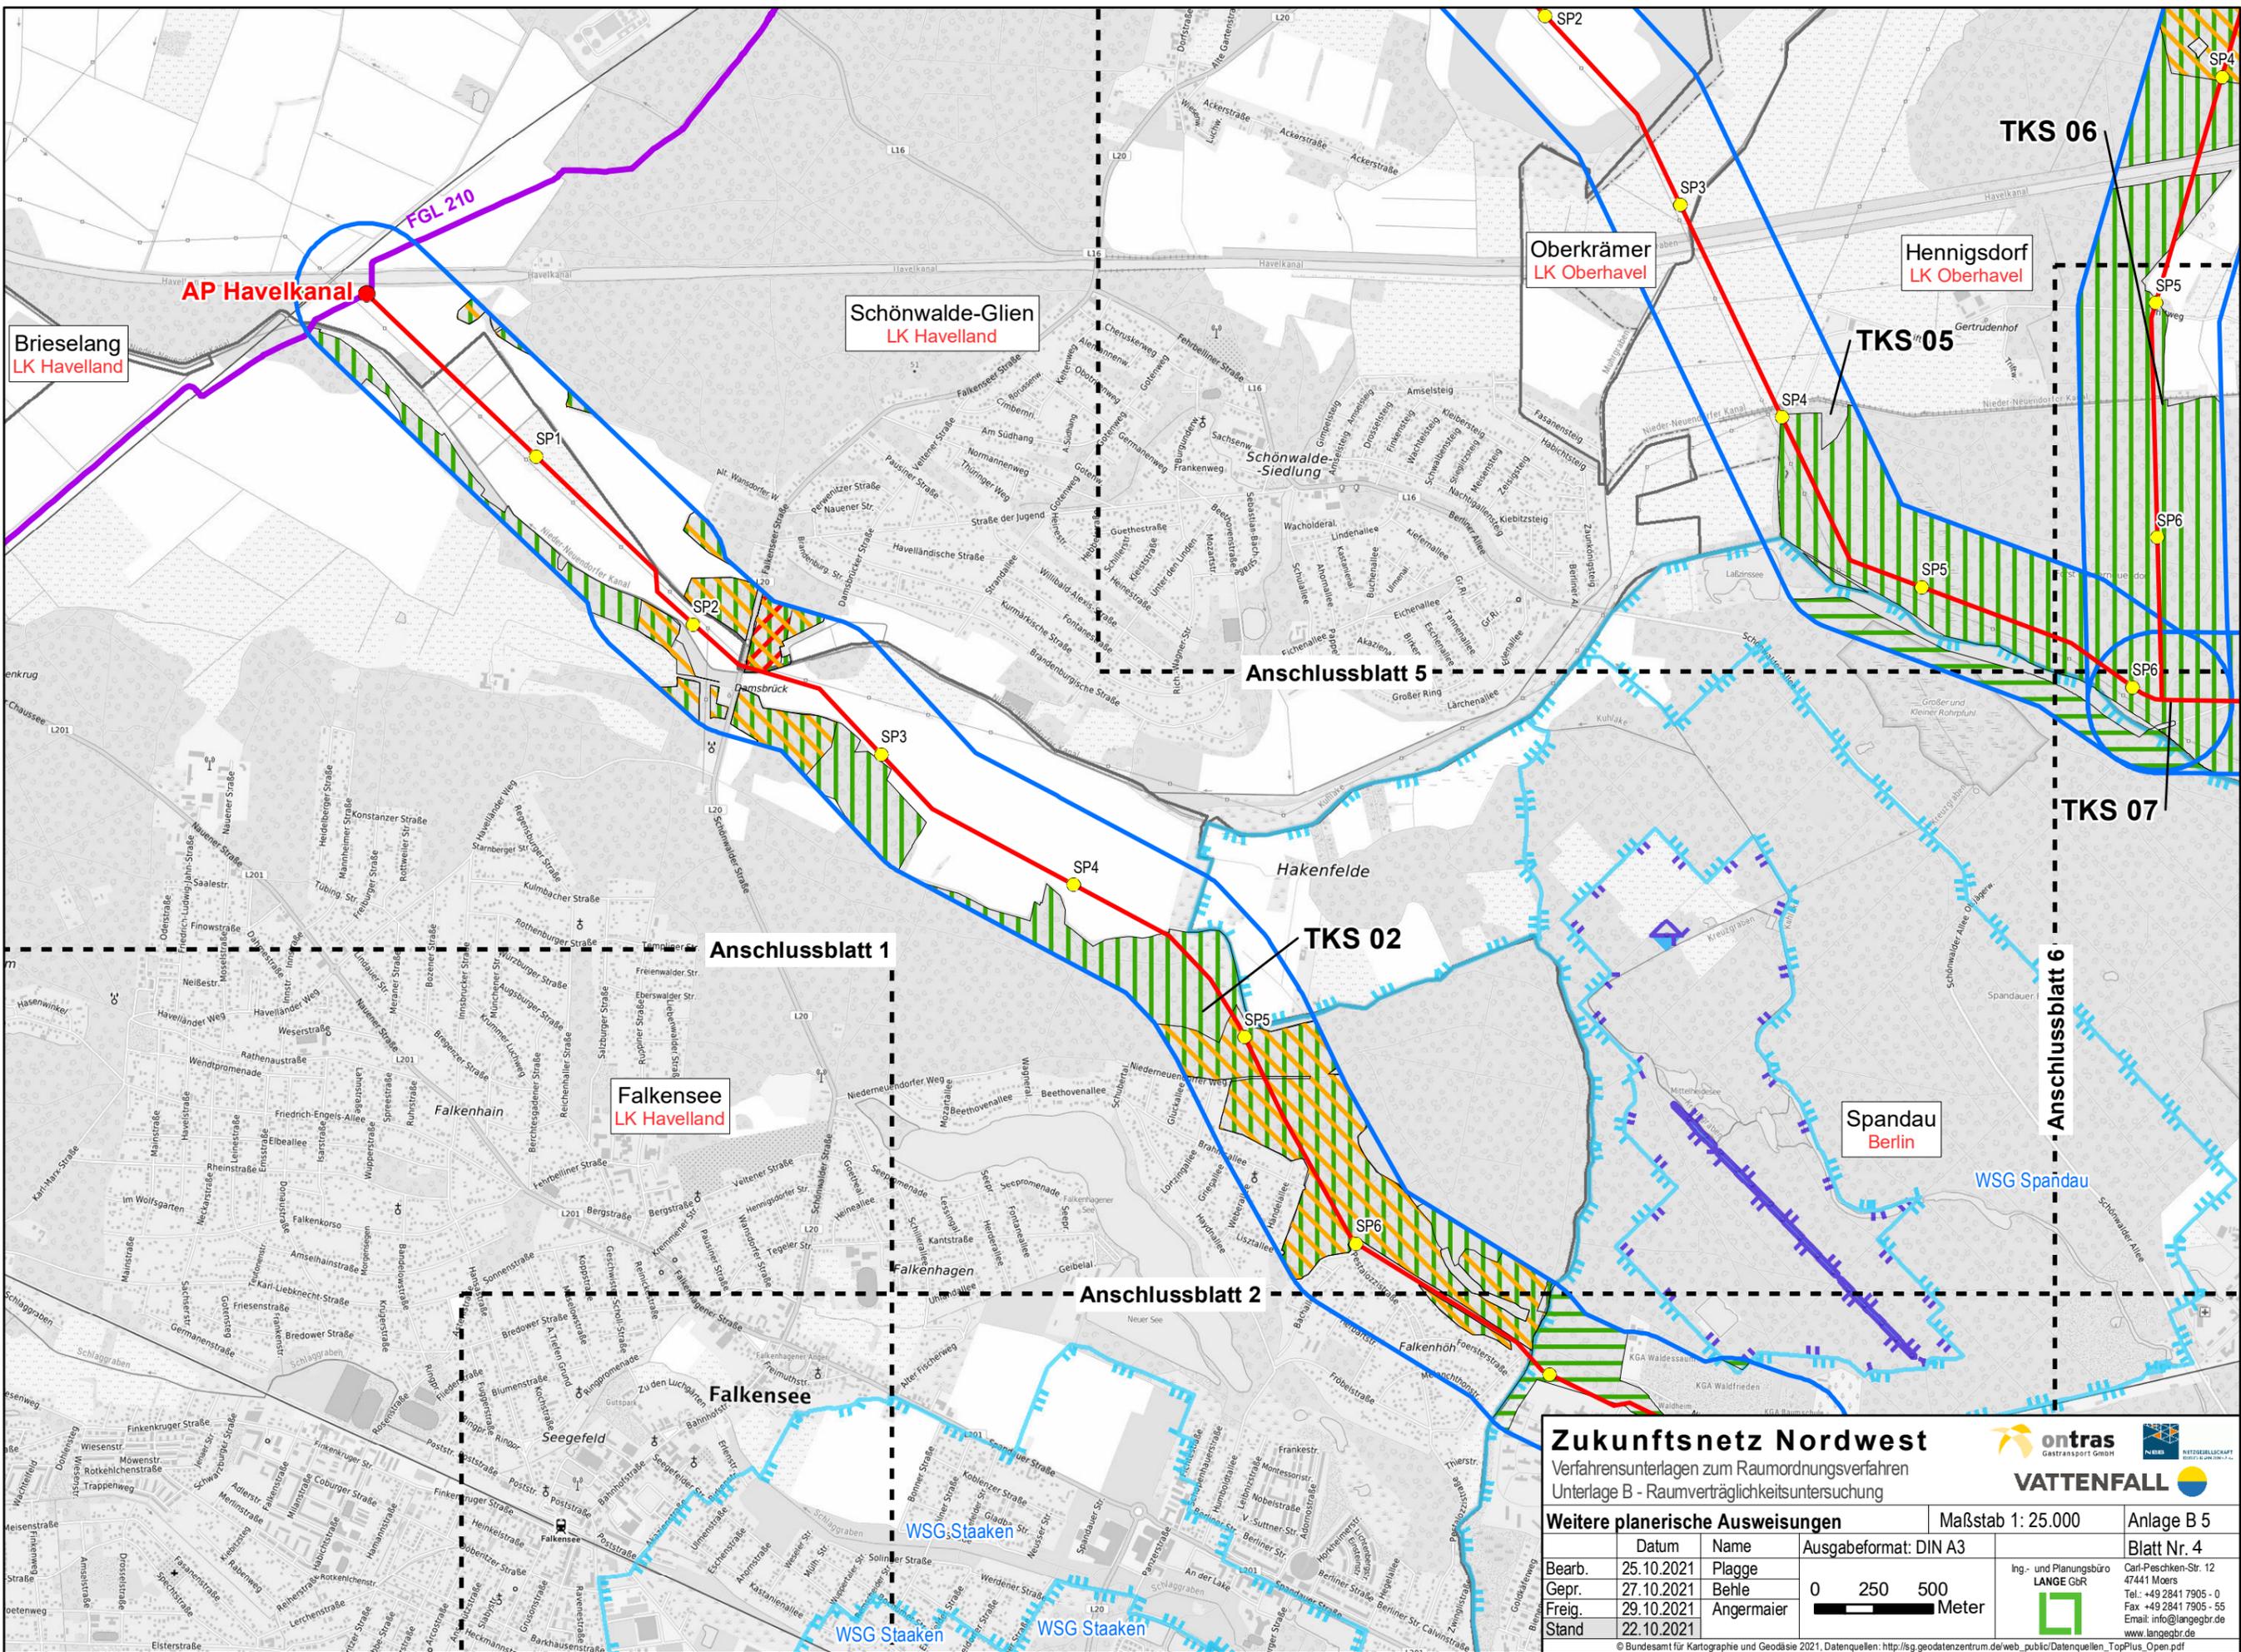

Zukunftsnetz Nordwest
 Verfahrnsunterlagen zum Raumordnungsverfahren
 Unterlage B - Raumverträglichkeitsuntersuchung


ontras
 Gastransport GmbH

VATTENFALL

Maßstab 1: 25.000
 Anlage B 5
 Blatt Nr. 4

Weitere planerische Ausweisungen		Ausgabeformat: DIN A3	
Bearb.	25.10.2021	Name	Plagge
Gepr.	27.10.2021	0 250 500 Meter	
Freig.	29.10.2021	Ing.- und Planungsbüro LANGE GbR	
Stand	22.10.2021	Carl-Peschken-Str. 12 47441 Moers Tel.: +49 2841 7905 - 0 Fax: +49 2841 7905 - 55 Email: info@langegb.de www.langegb.de	

© Bundesamt für Kartographie und Geodäsie 2021, Datenquellen: http://sg.geodatenzentrum.de/web_public/Datenquellen_TopPlus_Open.pdf
 J:\Arbeitsprojekte\vernetzte\layout\ROV\ROV_Unterlage\Unterlage_B_RVU\ZukNW_ROV_B_5_RVU_Anlage_05_Weitere_planerische_Ausweisungen.mxd

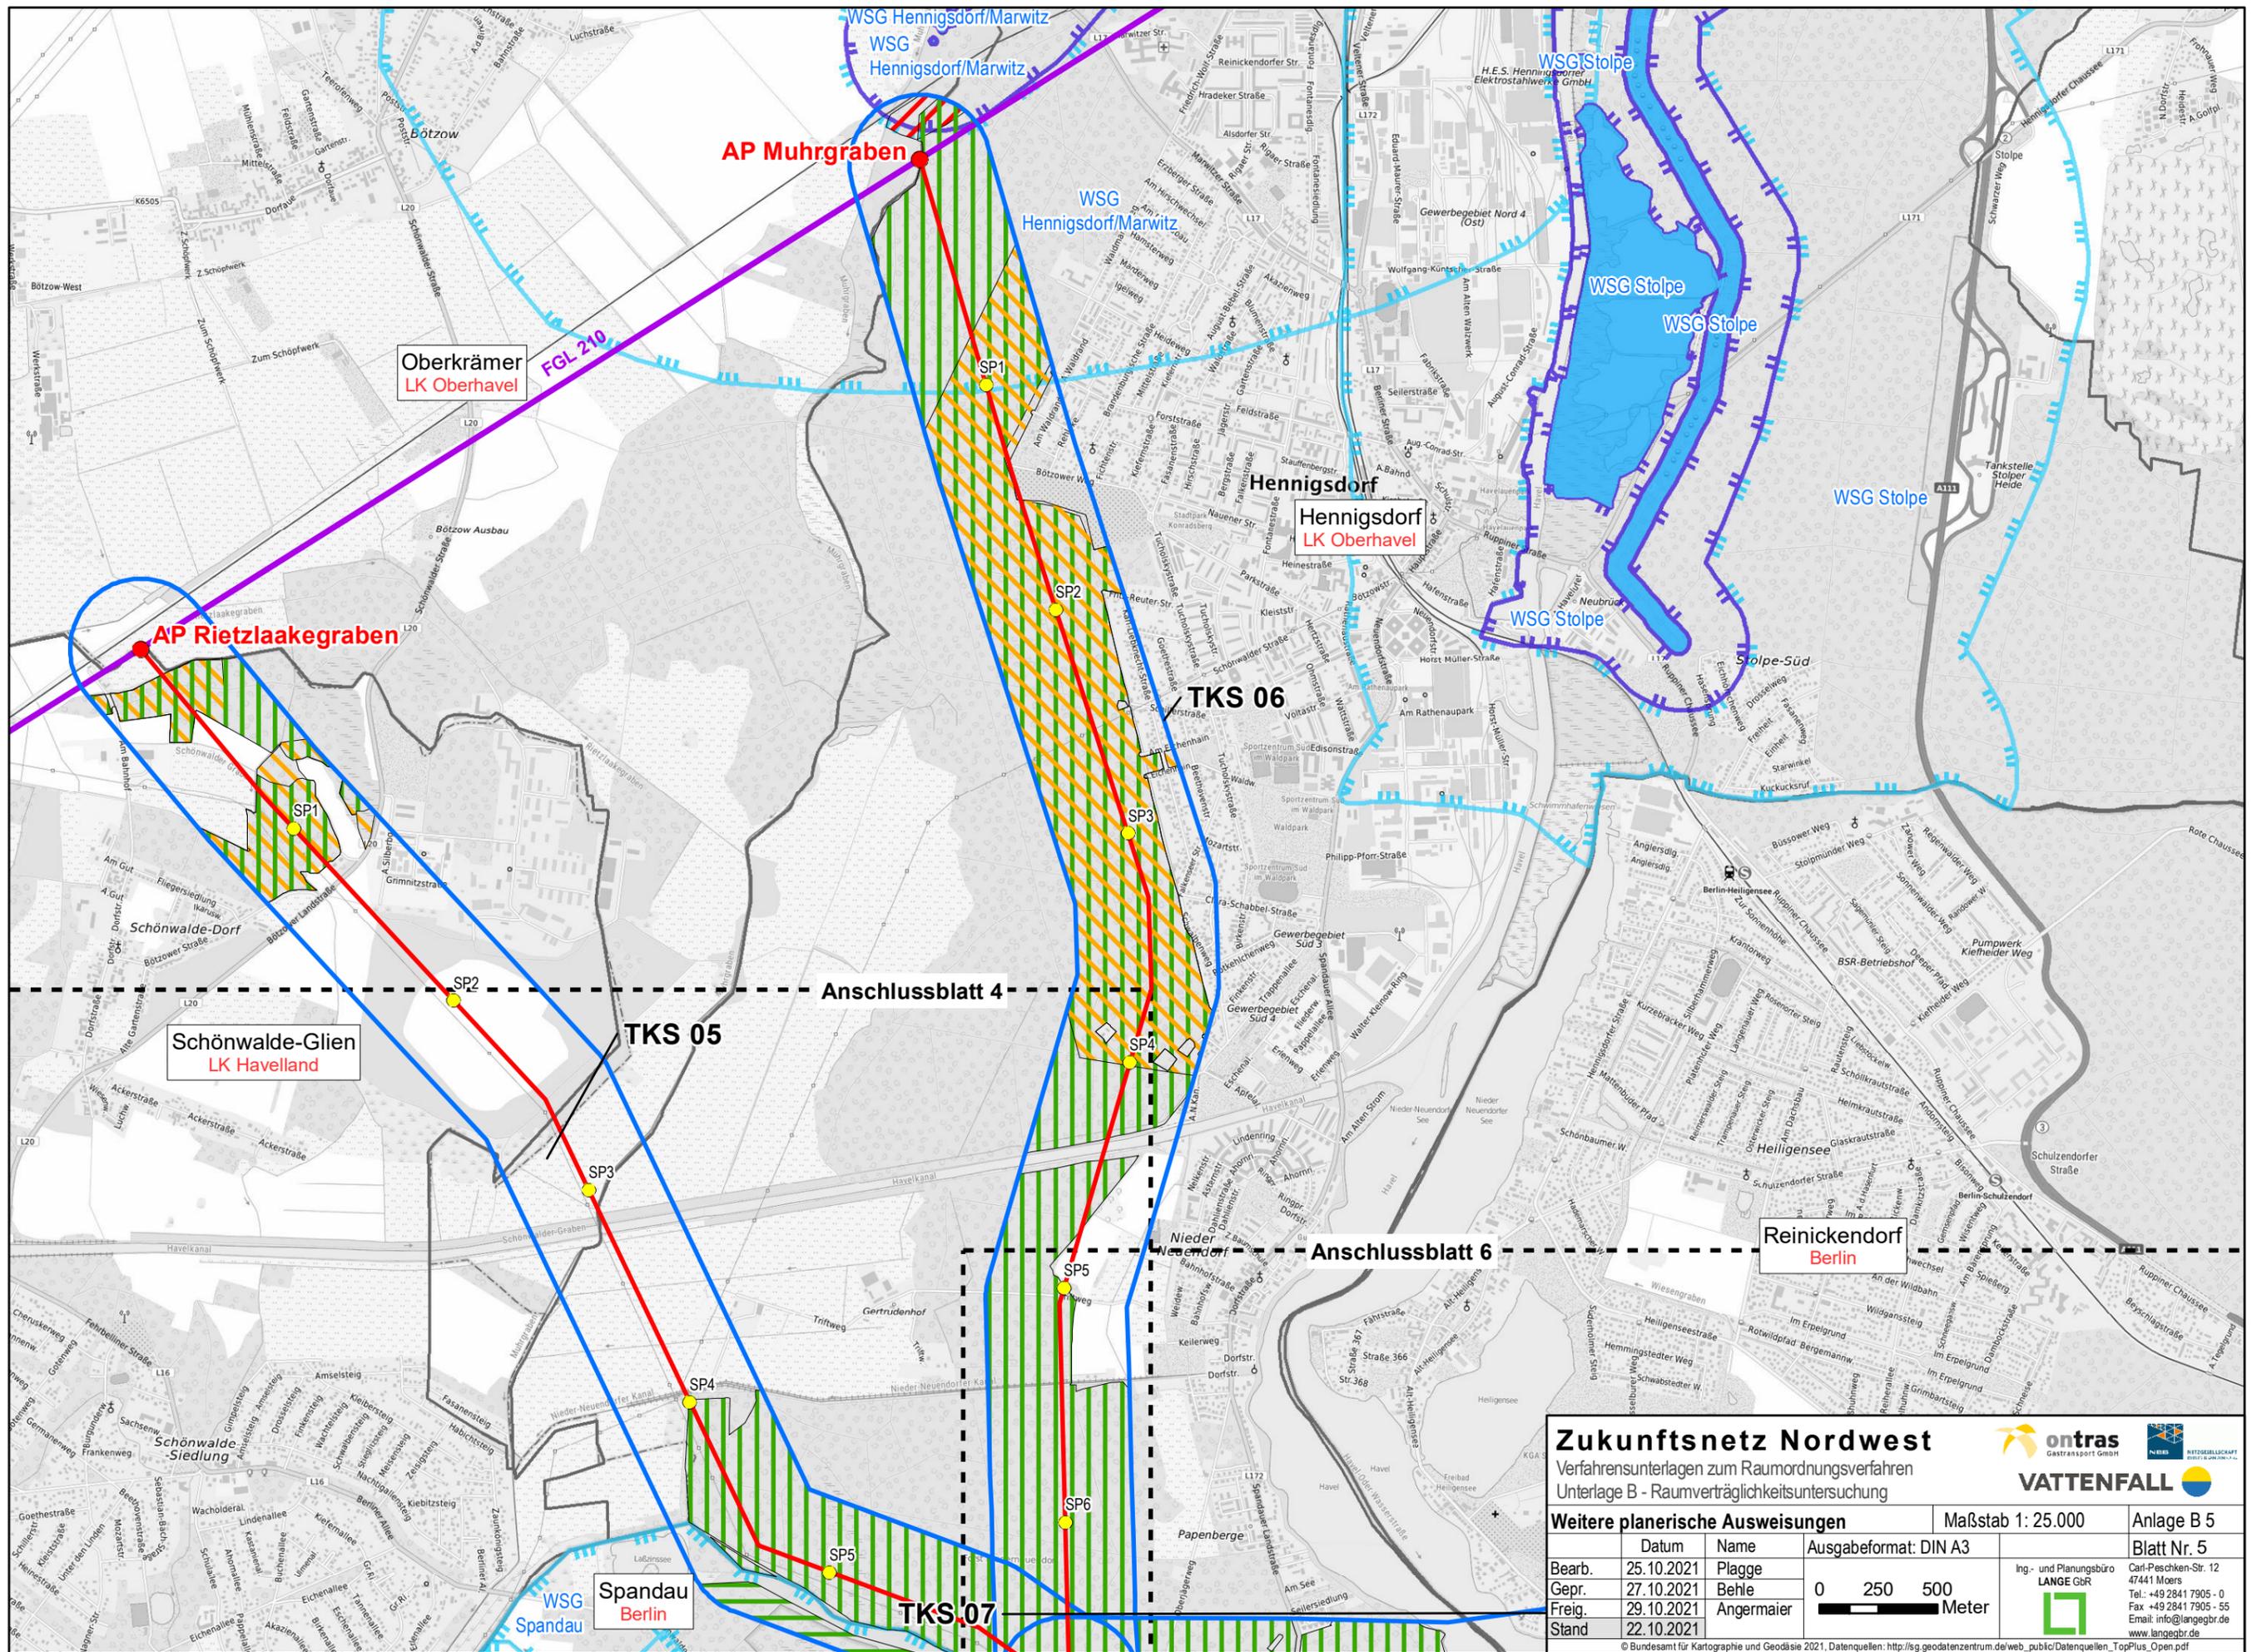

Zukunftsnetz Nordwest
 Verfahrnsunterlagen zum Raumordnungsverfahren
 Unterlage B - Raumverträglichkeitsuntersuchung

ontras
 Gastransport GmbH

VATTENFALL


Maßstab 1: 25.000
 Anlage B 5
 Blatt Nr. 5

Weitere planerische Ausweisungen		Ausgabeformat: DIN A3	
Bearb.	25.10.2021	Datum	Name
Gepr.	27.10.2021	Plagge	
Freig.	29.10.2021	Angermaier	
Stand	22.10.2021		

0 250 500
 Meter

Ing.- und Planungsbüro
 LANGE GBR
 Carl-Peschken-Str. 12
 47441 Moers
 Tel.: +49 2841 7905 - 0
 Fax: +49 2841 7905 - 55
 Email: info@langebr.de
 www.langebr.de

© Bundesamt für Kartographie und Geodäsie 2021. Datenquellen: http://sg.geodatenzentrum.de/web_public/Datenquellen_TopPlus_Open.pdf
 J:\Arbeitsprojekte\raumordnungsverfahren\Zukunftsnetz_Nordwest\U_05_Vattenfall\U_05_Vattenfall_Anlage_05_Weitere_planerische_Ausweisungen.mxd

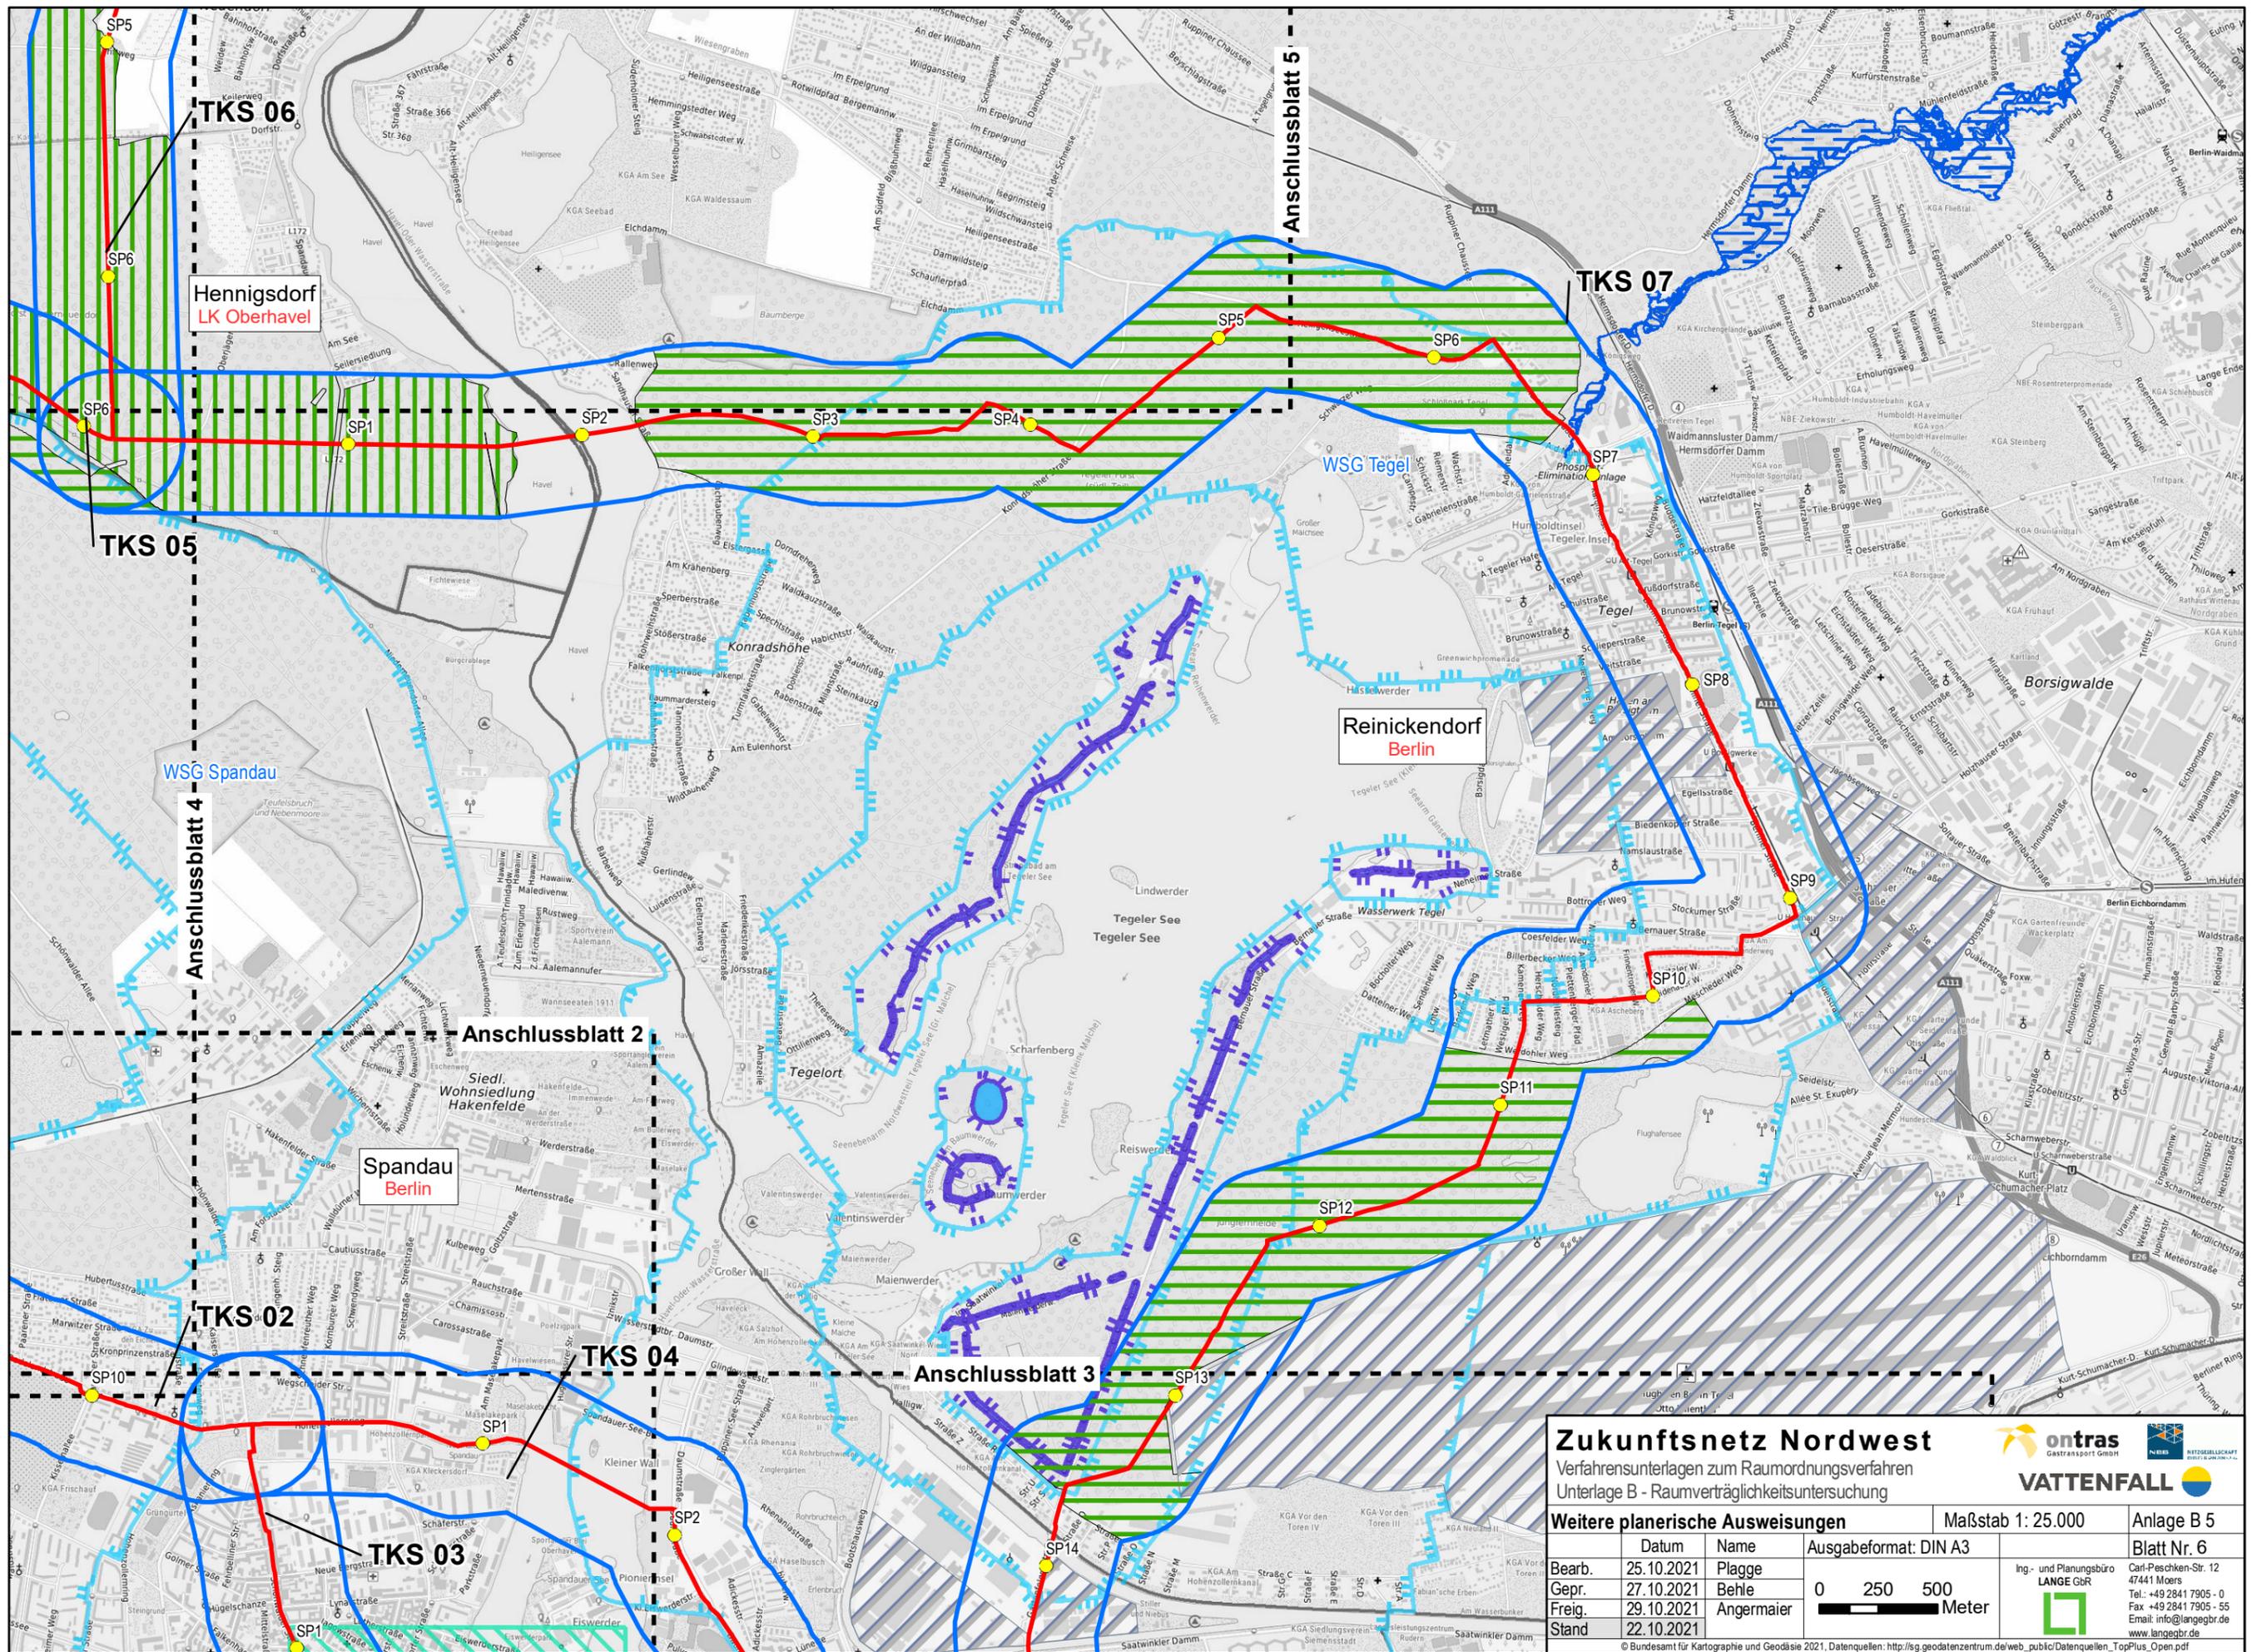

Zukunftsnetz Nordwest
 Verfahrnsunterlagen zum Raumordnungsverfahren
 Unterlage B - Raumverträglichkeitsuntersuchung

ontras
 Gastransport GmbH

VATTENFALL
 WITZSCHELBAUPT
 BERLIN & CO. GMBH

Maßstab 1: 25.000
 Anlage B 5
 Blatt Nr. 6

Weitere planerische Ausweisungen		Ausgabeformat: DIN A3	
Datum	Name	0 250 500 Meter	
Bearb.	25.10.2021	Plagge	
Gepr.	27.10.2021	Behle	
Freig.	29.10.2021	Angermaier	
Stand	22.10.2021		

Ing- und Planungsbüro
LANGE GbR
 Carl-Peschken-Str. 12
 47441 Moers
 Tel.: +49 2841 7905 - 0
 Fax: +49 2841 7905 - 55
 Email: info@langegb.de
 www.langegb.de

© Bundesamt für Kartographie und Geodäsie 2021. Datenquellen: http://sg.geodatenzentrum.de/web_public/Datenquellen_TopPlus_Open.pdf
 J:\Arbeits\Projekte\Layout\ROV\ROV_Unterlage\Unterlage_B_RVUZukNW_ROV_B_5_RVU_Anlage_05_Weitere_planerische_Ausweisungen.mxd