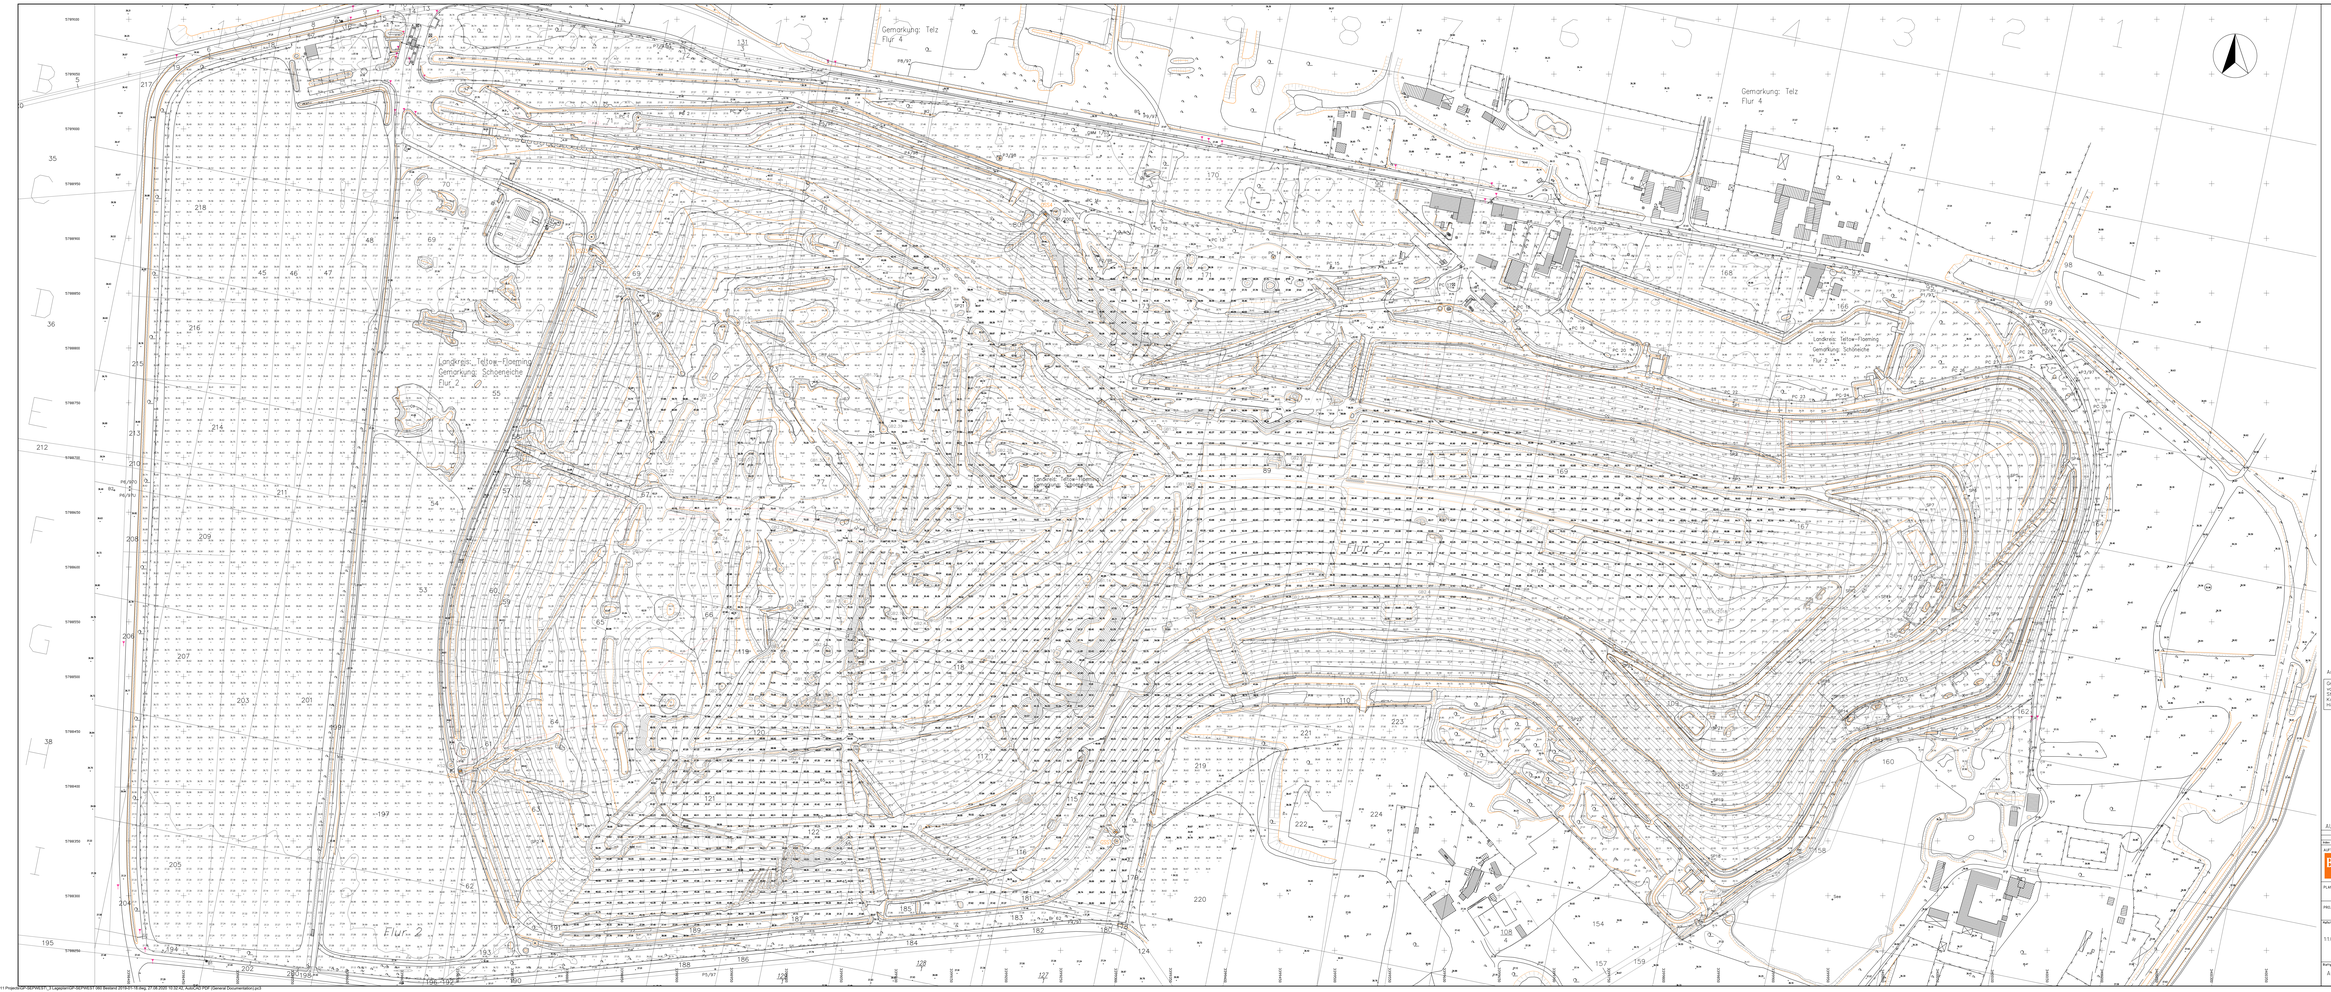

Anmerkungen

Grundlage bildet der topographische Lageplan der Deponie Schöneicher Plan
Vermessungsbüro Dipl.-Ing. Ingo Schmidt, Berlin
Stand der Gebäudeaufnahme und Aufnahme Orthophoto vom 18.01.2019
Koordinatensystem: ETRS 89
Höhensystem: DHHN92

Bestätigung
Landesamt für Umwelt

Datum / Unterschrift

Amtsgebäude
Berliner Stadtreinigung

Datum / Unterschrift

0 50 100 M 1:1000

AUTOCAD-erstellte Zeichnung. Änderungen dürfen nur über CAD erfolgen.

Index	Änderung	Datum	Name

AUFTRAGGEBER

Berliner Stadtreinigung
Geschäftsbereich Abfallbehandlung/Stoffstrommanagement
Ringbahnstr. 96, 12103 Berlin-Tempelhof

PLANUNG

ICU-Partner Ingenieure
Berlin • Halle • Lübbenau/Spreewald • Leipzig • Bremen • Lauchhammer • Lutzmannsburg

PROJEKT: DEPONIE SCHÖNEICHER PLAN WESTERWEITERUNG

Maßstab	Datum	Name	Bezeichnung
	Bearb.	18.03.2020	Bestandslageplan der Deponie
1:1000	Gezeichnet	18.03.2020	
	Gepr.	18.03.2020	Dr. Marx
	Genehmigungsplanung		

Blattgröße	Projekt Nummer	Zeichnungsnummer	Index	Blatt
A0+	2011-01	GP-SEPWEST 060	00	00

C:\Civil 3D 2011\Projekte\GP-SEPWEST_3\Leipzig\GP-SEPWEST 060 Bestand 2019-01-18.dwg, 27.08.2020 15:32:40, AutoCAD PDF (General Documentation).pc3