


2.1 Topographische Karte 1:25 000

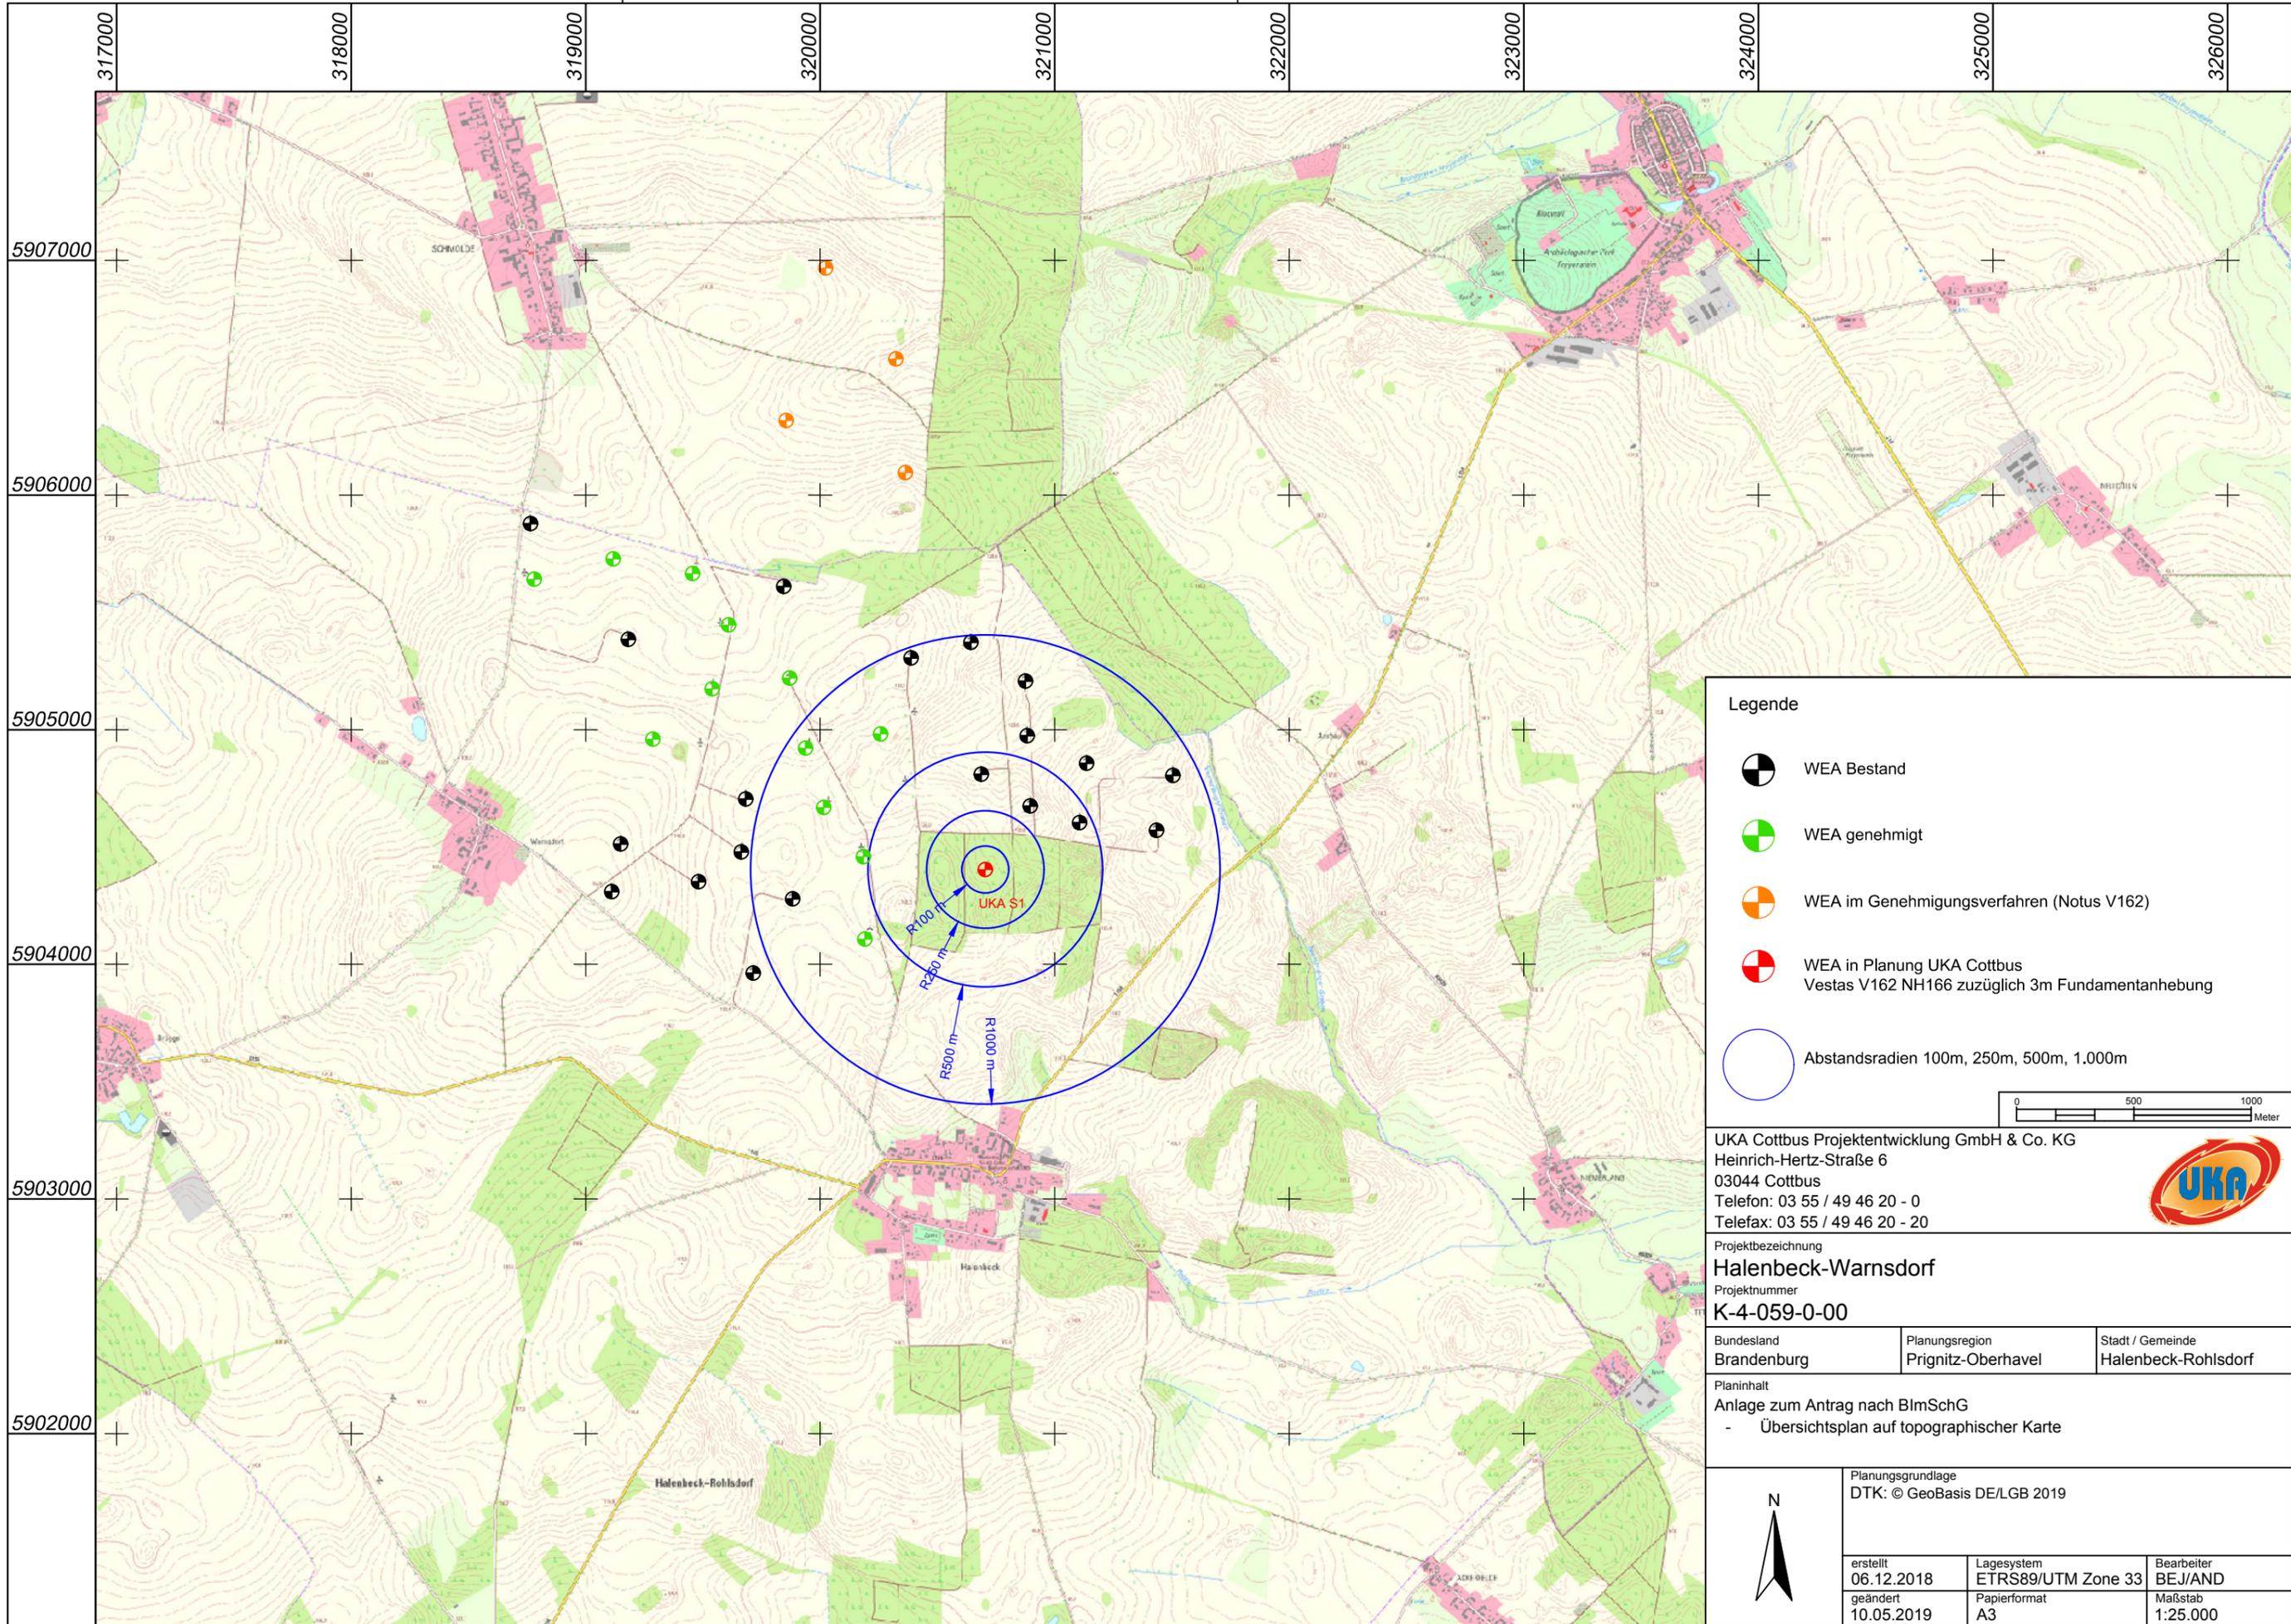

Legende

- WEA Bestand
- WEA genehmigt
- WEA im Genehmigungsverfahren (Notus V162)
- WEA in Planung UKA Cottbus
Vestas V162 NH166 zuzüglich 3m Fundamentanhebung
- Abstandsradien 100m, 250m, 500m, 1.000m

UKA Cottbus Projektentwicklung GmbH & Co. KG
 Heinrich-Hertz-Straße 6
 03044 Cottbus
 Telefon: 03 55 / 49 46 20 - 0
 Telefax: 03 55 / 49 46 20 - 20


Projektbezeichnung
Halenbeck-Warnsdorf
 Projektnummer
K-4-059-0-00

| | | |
|---------------------------|--------------------------------------|---|
| Bundesland Brandenburg | Planungsregion Prignitz-Oberhavel | Stadt / Gemeinde Halenbeck-Rohlsdorf |
|---------------------------|--------------------------------------|---|

Planinhalt
 Anlage zum Antrag nach BImSchG
 - Übersichtsplan auf topographischer Karte

| | | | |
|--|--|----------------------------------|-----------------------|
| | Planungsgrundlage DTK: © GeoBasis DE/LGB 2019 | | |
| | erstellt 06.12.2018 | Lagesystem ETRS89/UTM Zone 33 | Bearbeiter BE./AND |
| | geändert 10.05.2019 | Papierformat A3 | Maßstab 1:25.000 |

2.2 Grundkarte 1:5 000

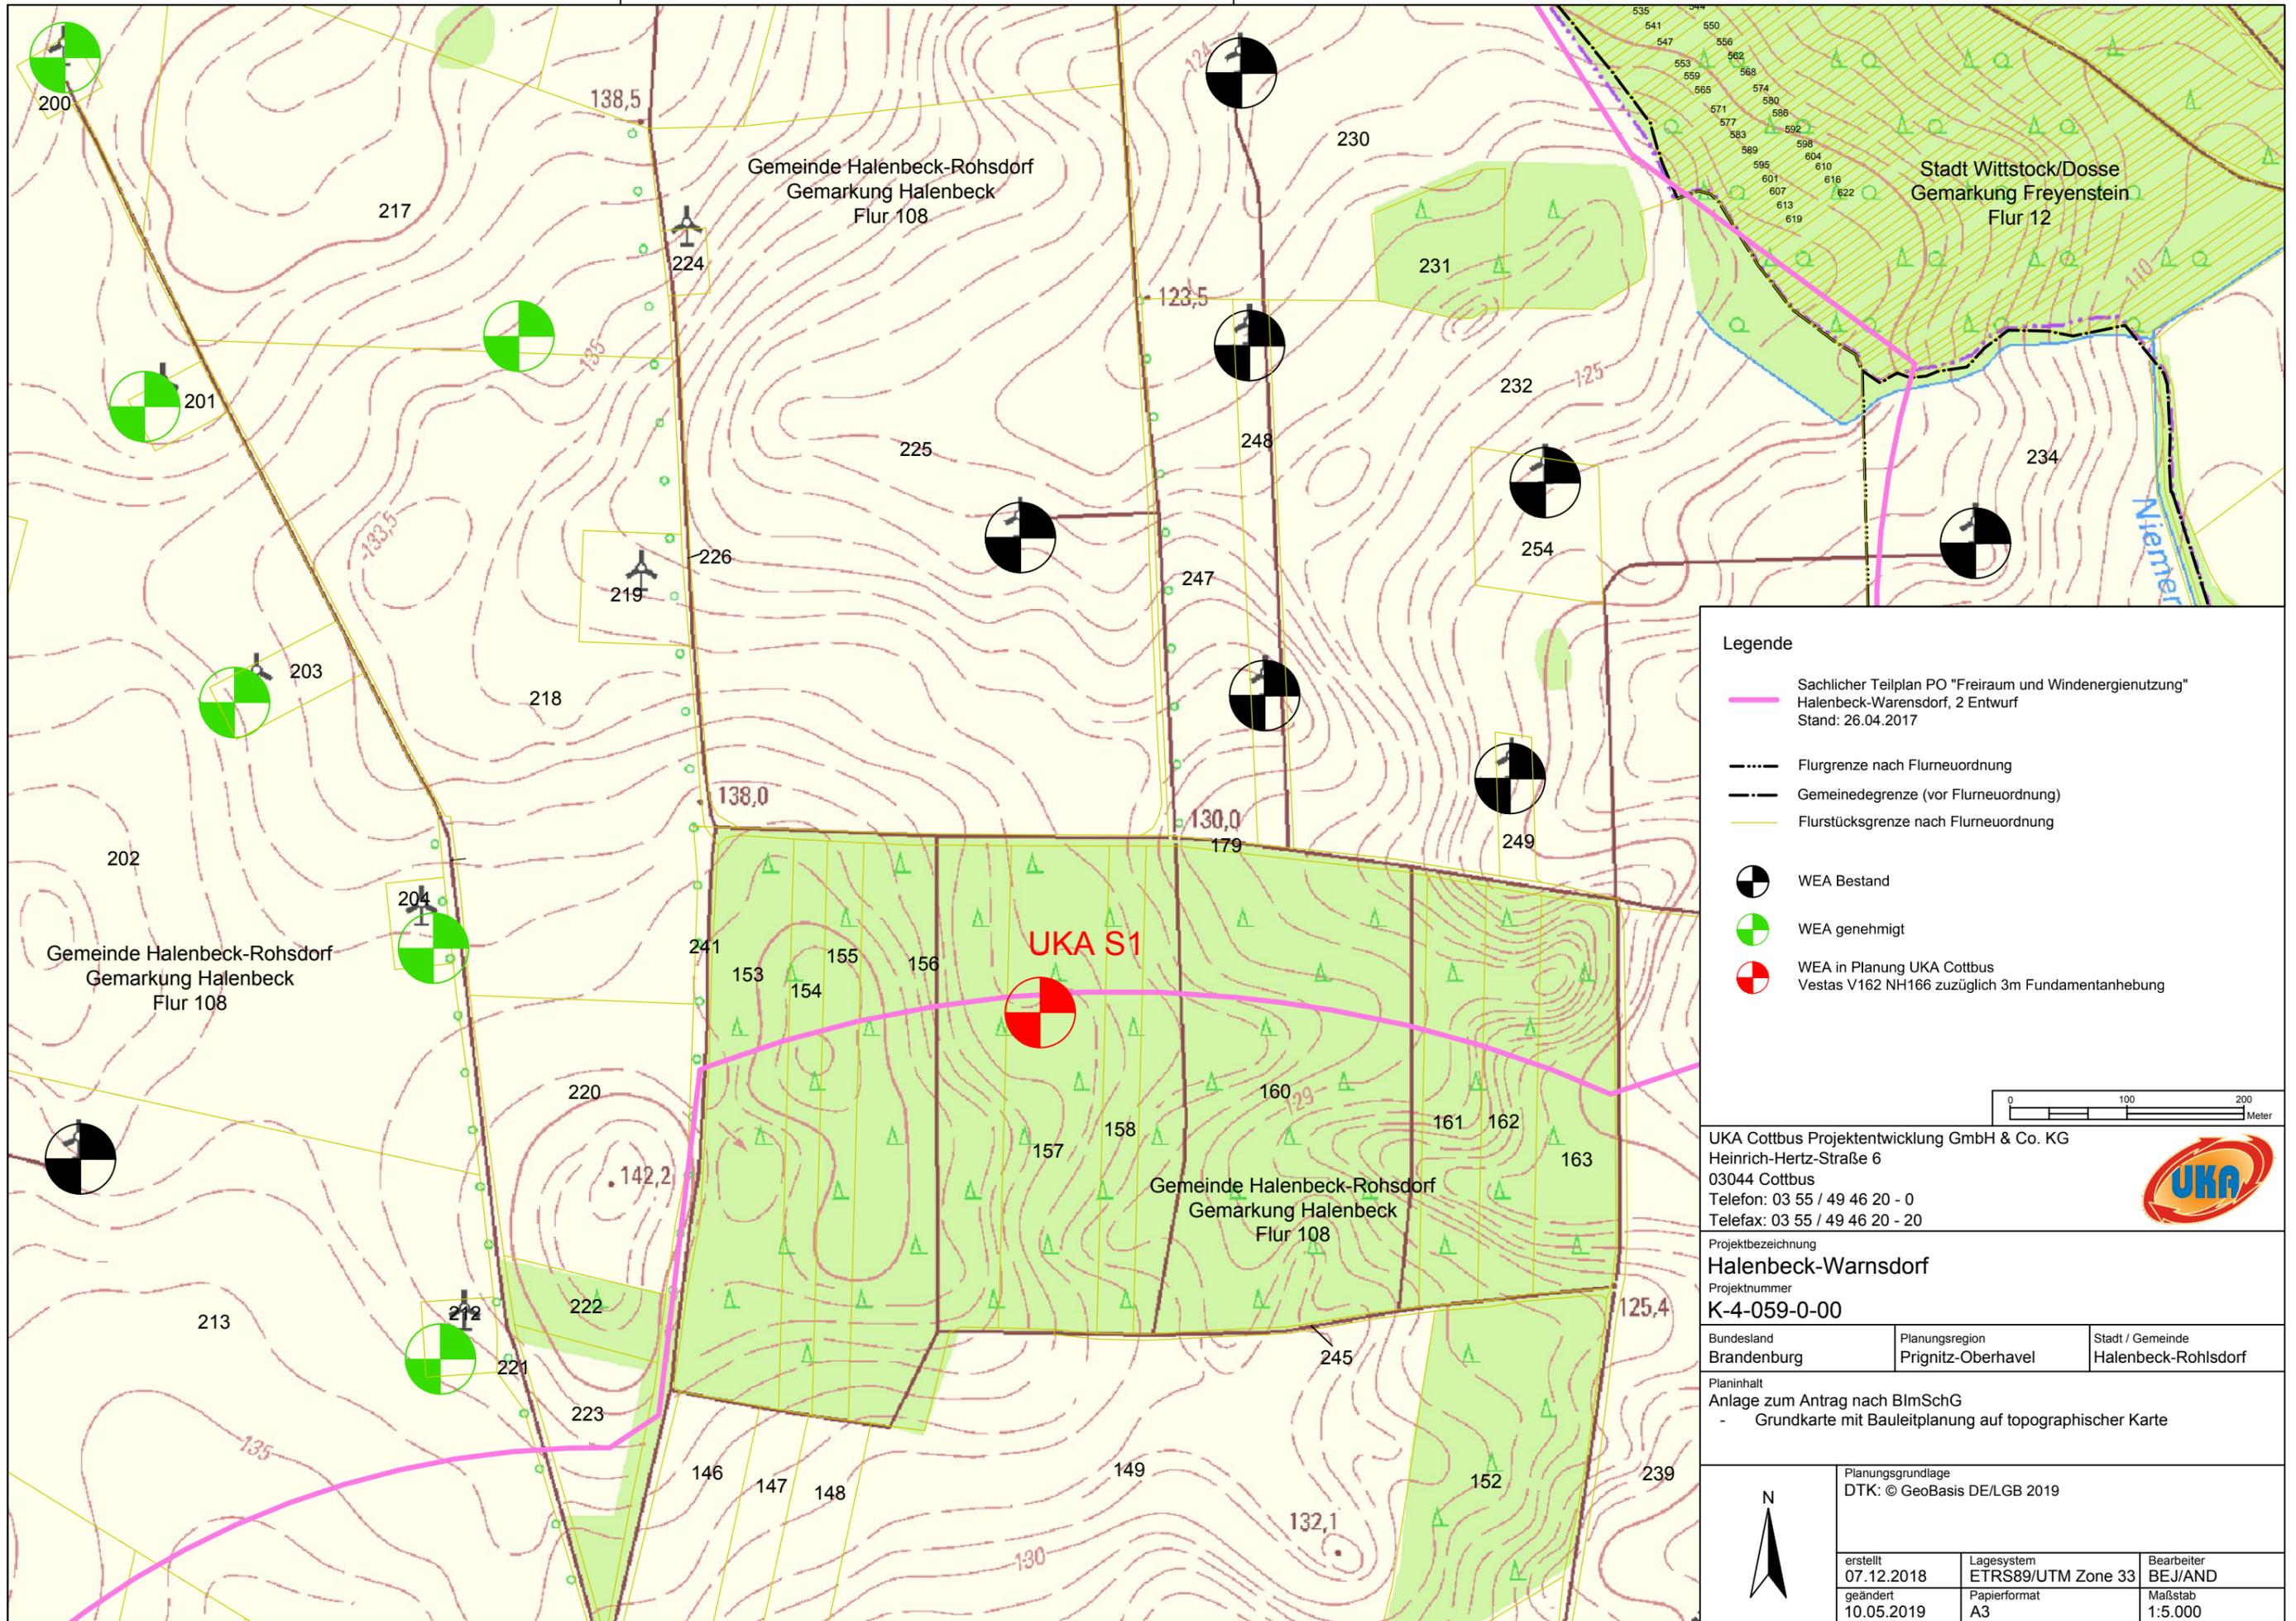

Legende

- Sachlicher Teilplan PO "Freiraum und Windenergienutzung"
Halenbeck-Warnsdorf, 2 Entwurf
Stand: 26.04.2017
- Flurgrenze nach Flurneuordnung
- Gemeindegrenze (vor Flurneuordnung)
- Flurstücksgrenze nach Flurneuordnung
- WEA Bestand
- WEA genehmigt
- WEA in Planung UKA Cottbus
Vestas V162 NH166 zuzüglich 3m Fundamentanhebung

0 100 200
Meter

UKA Cottbus Projektentwicklung GmbH & Co. KG
 Heinrich-Hertz-Straße 6
 03044 Cottbus
 Telefon: 03 55 / 49 46 20 - 0
 Telefax: 03 55 / 49 46 20 - 20




Projektbezeichnung
Halenbeck-Warnsdorf
 Projektnummer
K-4-059-0-00

| | | |
|---------------------------|--------------------------------------|--|
| Bundesland Brandenburg | Planungsregion Prignitz-Oberhavel | Stadt / Gemeinde Halenbeck-Rohsdorf |
|---------------------------|--------------------------------------|--|

Planinhalt
 Anlage zum Antrag nach BImSchG
 - Grundkarte mit Bauleitplanung auf topographischer Karte

| | | |
|---|--|--|
|  | Planungsgrundlage DTK: © GeoBasis DE/LGB 2019 | |
| | erstellt 07.12.2018 | Lagesystem ETRS89/UTM Zone 33 |
| | geändert 10.05.2019 | Bearbeiter BE/J/AND Maßstab 1:5.000 |

2.3 Liegenschaftskarte

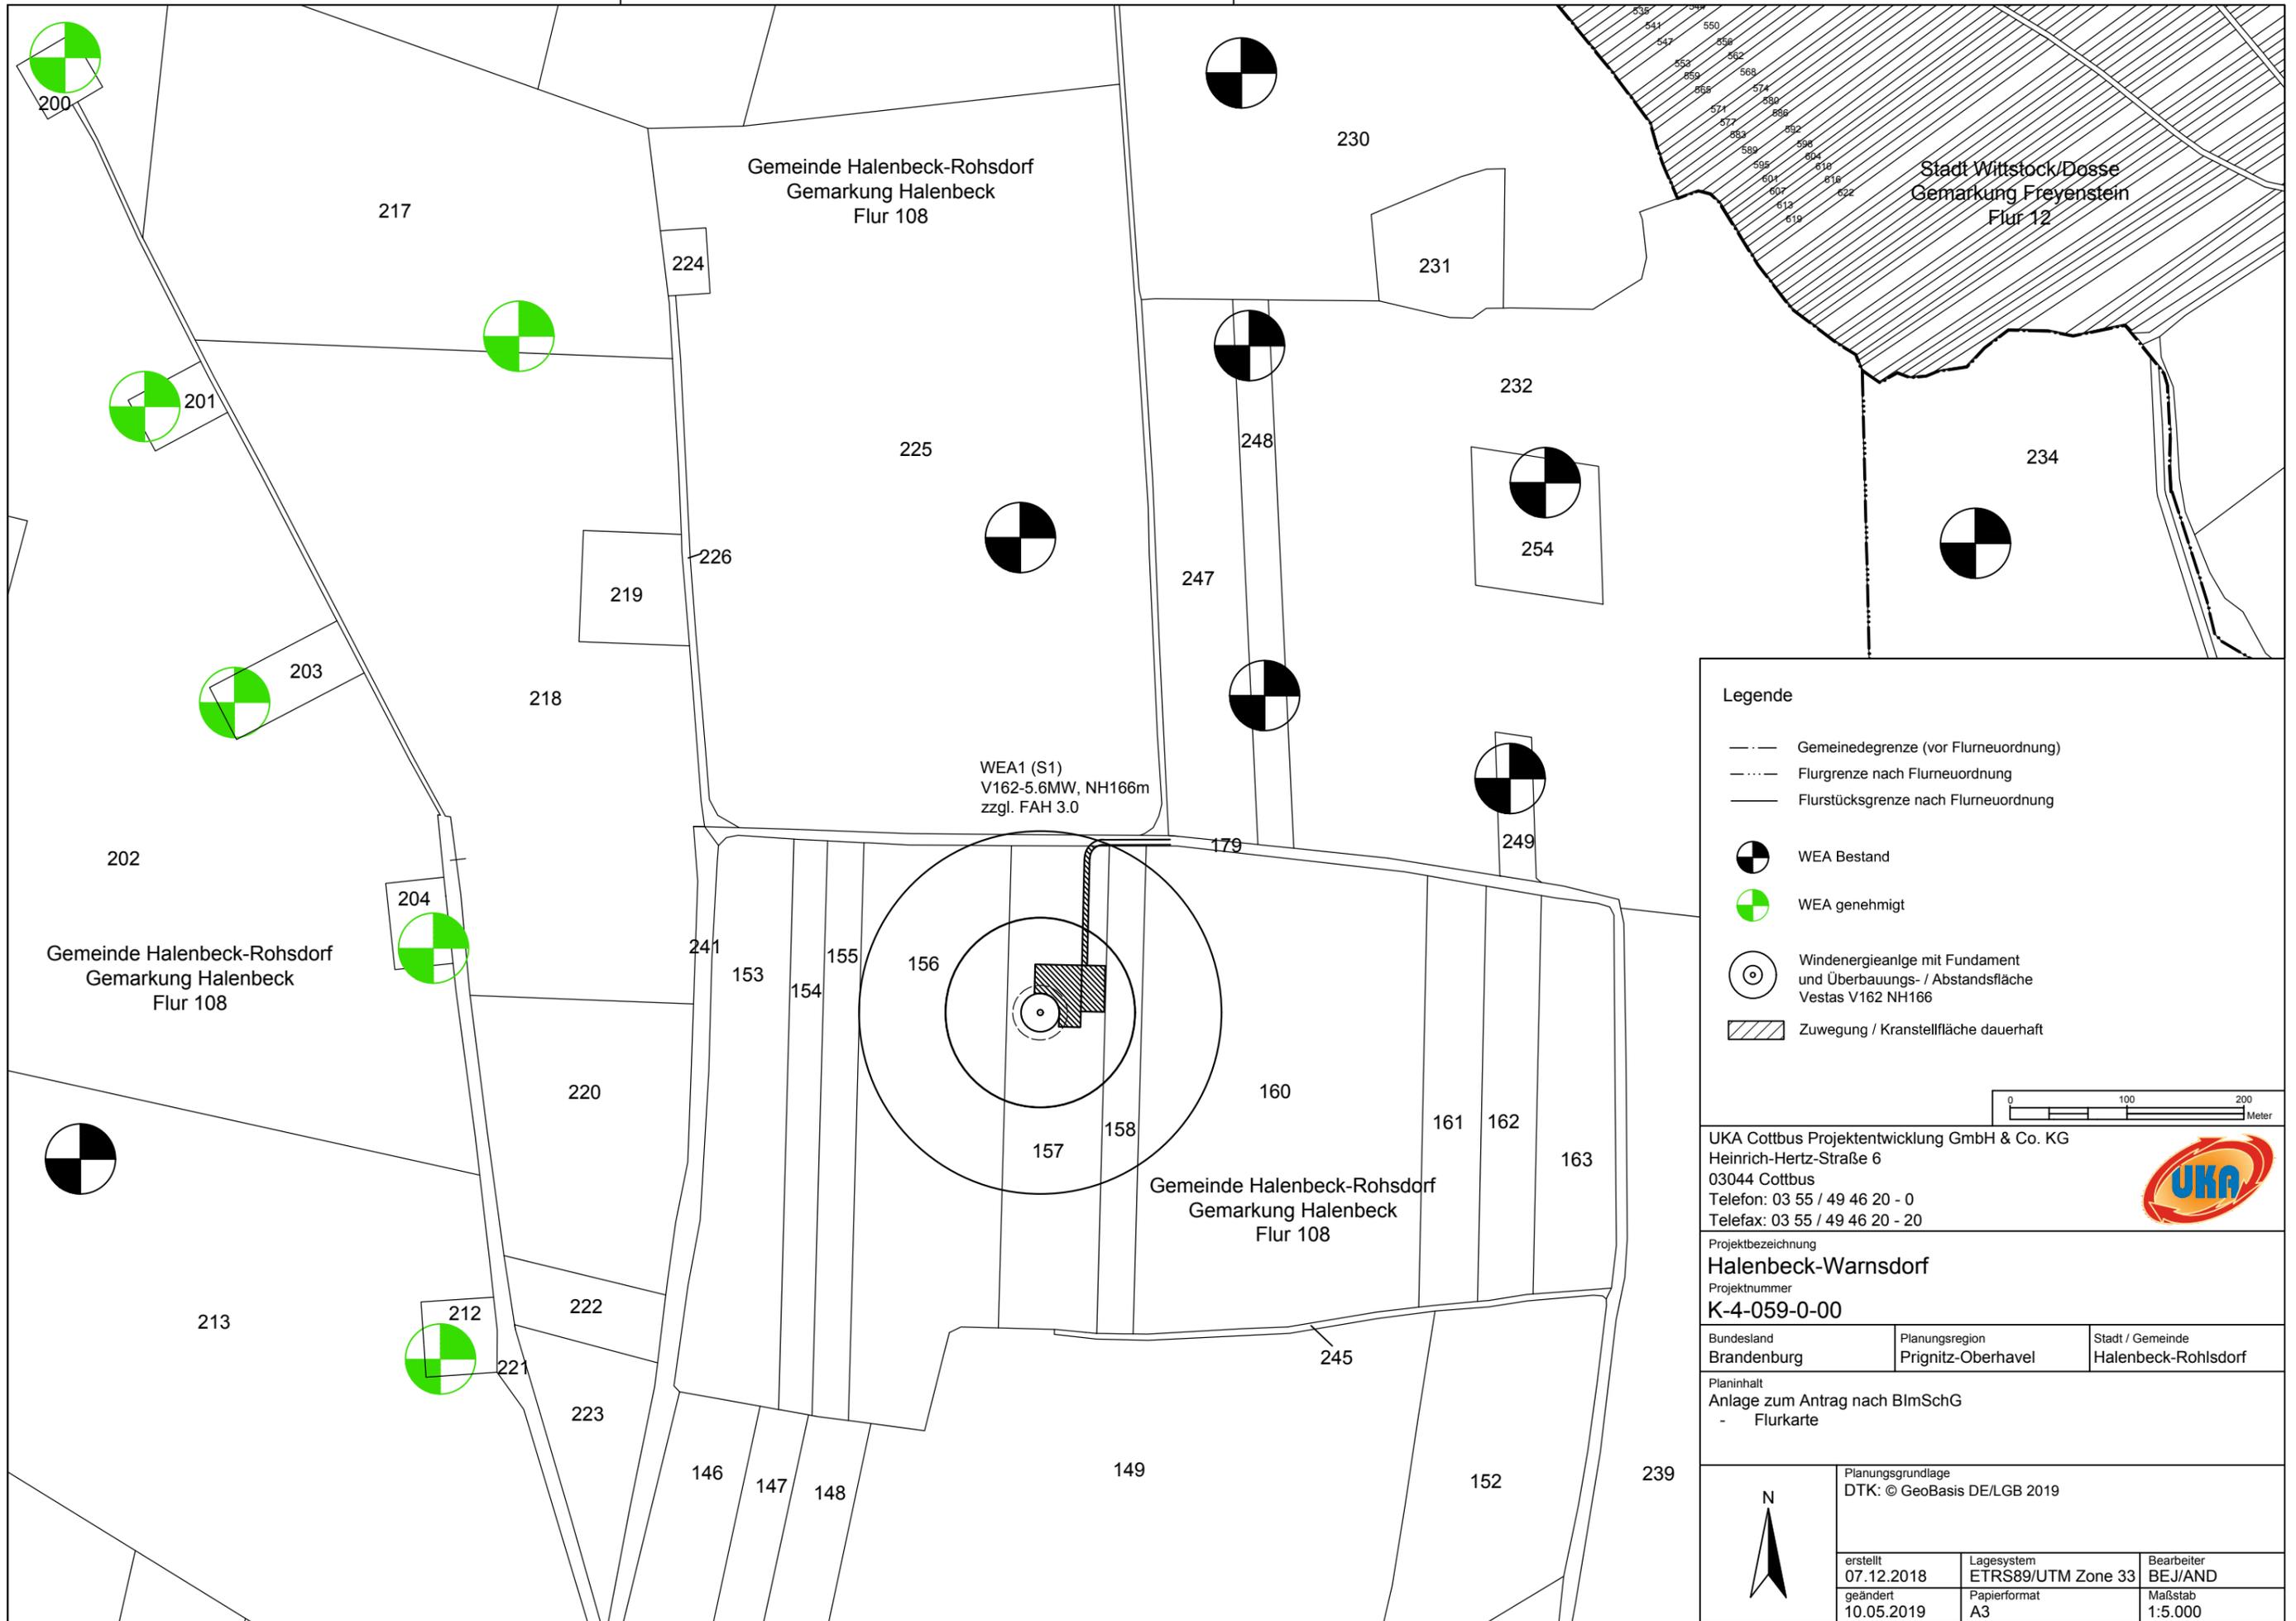

WEA1 (S1)
V162-5.6MW, NH166m
zzgl. FAH 3.0

Legende

- Gemeindegrenze (vor Flurneuordnung)
- Flurgrenze nach Flurneuordnung
- Flurstücksgrenze nach Flurneuordnung
- ⊗ WEA Bestand
- ⊕ WEA genehmigt
- ⊙ Windenergieanlage mit Fundament und Überbauungs- / Abstandsfläche Vestas V162 NH166
- ▨ Zuwegung / Kranstellfläche dauerhaft

0 100 200 Meter

UKA Cottbus Projektentwicklung GmbH & Co. KG
Heinrich-Hertz-Straße 6
03044 Cottbus
Telefon: 03 55 / 49 46 20 - 0
Telefax: 03 55 / 49 46 20 - 20

Projektbezeichnung
Halenbeck-Warnsdorf
Projektnummer
K-4-059-0-00

| | | |
|---------------------------|--------------------------------------|---|
| Bundesland Brandenburg | Planungsregion Prignitz-Oberhavel | Stadt / Gemeinde Halenbeck-Rohlsdorf |
|---------------------------|--------------------------------------|---|


Planinhalt
Anlage zum Antrag nach BImSchG
- Flurkarte

Planungsgrundlage
DTK: © GeoBasis DE/LGB 2019

| | | |
|------------------------|----------------------------------|-----------------------|
| erstellt 07.12.2018 | Lagesystem ETRS89/UTM Zone 33 | Bearbeiter BEJ/AND |
| geändert 10.05.2019 | Papierformat A3 | Maßstab 1:5.000 |



**2.5 Auszug aus gültigem Flächennutzungs- oder Bebauungsplan oder Satzungen nach §§ 34,
35 BauGB**

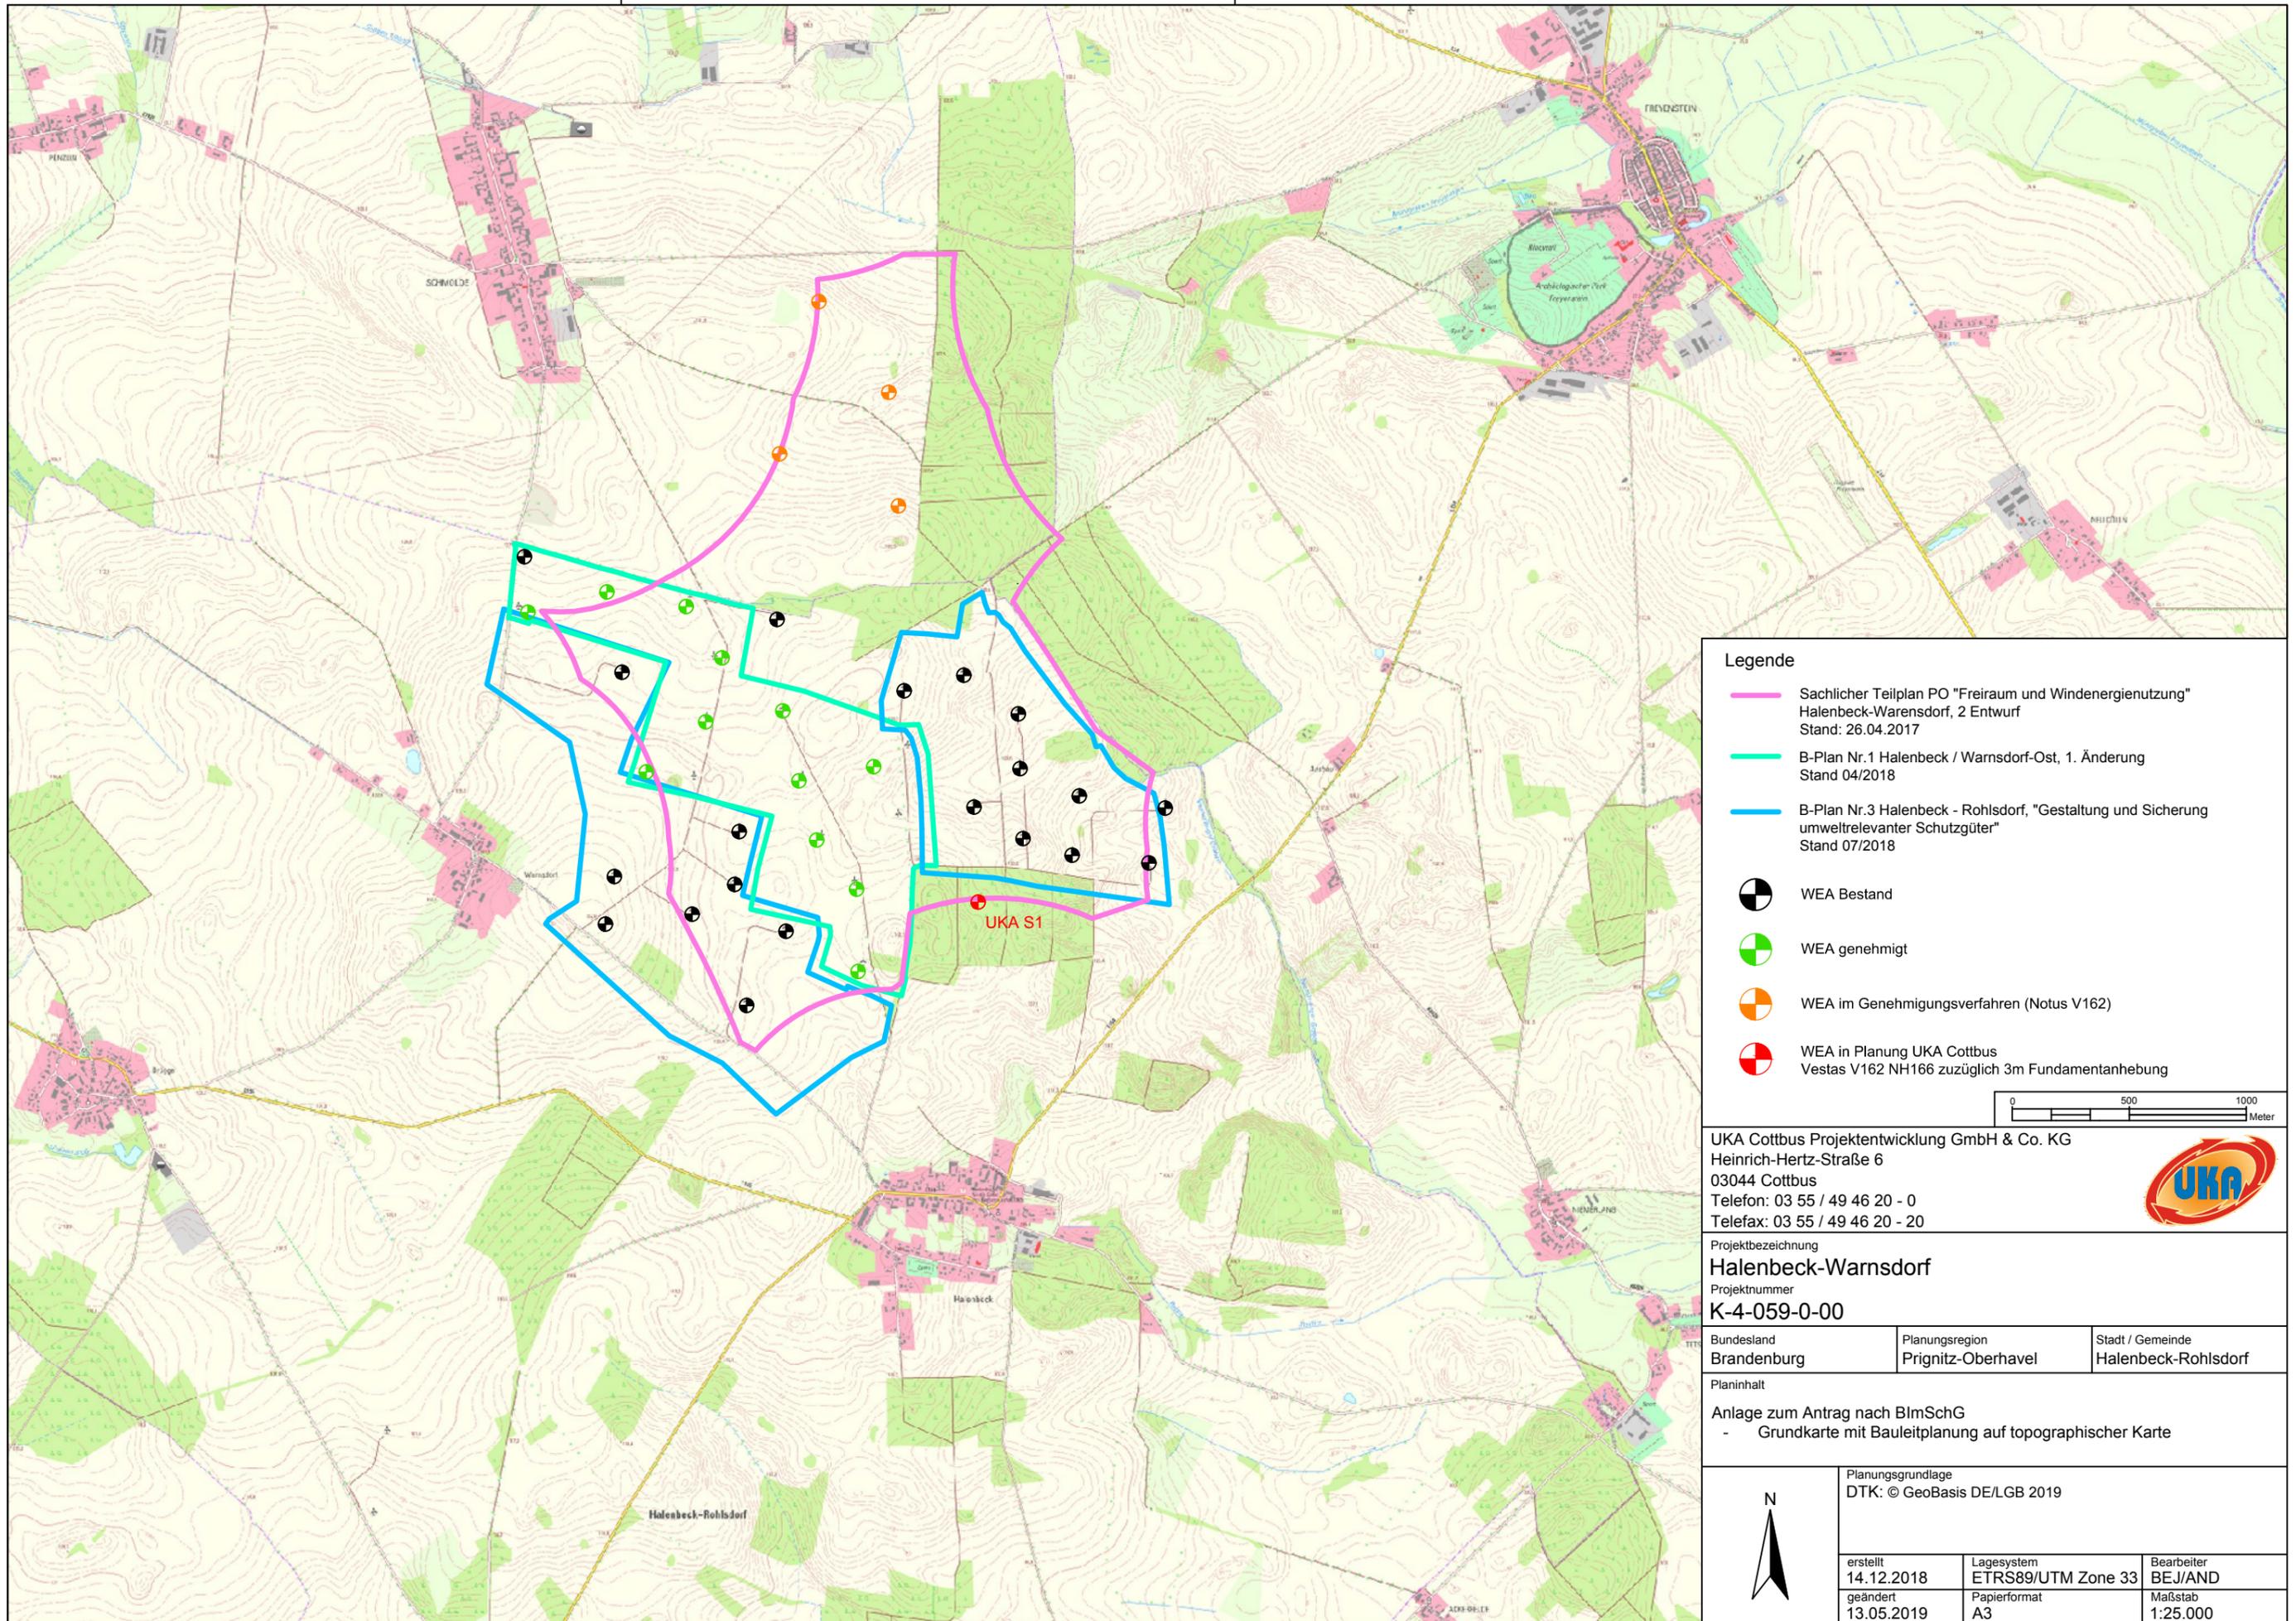

Legende

- Sachlicher Teilplan PO "Freiraum und Windenergienutzung" Halenbeck-Warnsdorf, 2 Entwurf
Stand: 26.04.2017
- B-Plan Nr.1 Halenbeck / Warnsdorf-Ost, 1. Änderung
Stand 04/2018
- B-Plan Nr.3 Halenbeck - Rohlsdorf, "Gestaltung und Sicherung umweltrelevanter Schutzgüter"
Stand 07/2018
- WEA Bestand
- WEA genehmigt
- WEA im Genehmigungsverfahren (Notus V162)
- WEA in Planung UKA Cottbus
Vestas V162 NH166 zuzüglich 3m Fundamentanhebung

0 500 1000
Meter

UKA Cottbus Projektentwicklung GmbH & Co. KG
 Heinrich-Hertz-Straße 6
 03044 Cottbus
 Telefon: 03 55 / 49 46 20 - 0
 Telefax: 03 55 / 49 46 20 - 20



Projektbezeichnung
Halenbeck-Warnsdorf
 Projektnummer
K-4-059-0-00


| | | |
|---------------------------|--------------------------------------|---|
| Bundesland Brandenburg | Planungsregion Prignitz-Oberhavel | Stadt / Gemeinde Halenbeck-Rohlsdorf |
|---------------------------|--------------------------------------|---|

Planinhalt
 Anlage zum Antrag nach BImSchG
 - Grundkarte mit Bauleitplanung auf topographischer Karte

| | | |
|------------------------|--|--|
| | Planungsgrundlage DTK: © GeoBasis DE/LGB 2019 | |
| | erstellt 14.12.2018 | Lagesystem ETRS89/UTM Zone 33 |
| geändert 13.05.2019 | Papierformat A3 | Bearbeiter BE/JAND Maßstab 1:25.000 |


2.6 Sonstiges

- Abstände zu Straßen und Medien Maßstab 1:10.000
- Abstände zu WEA Maßstab 1:10.000
- Anschluss an öffentliche Straßen und Wege

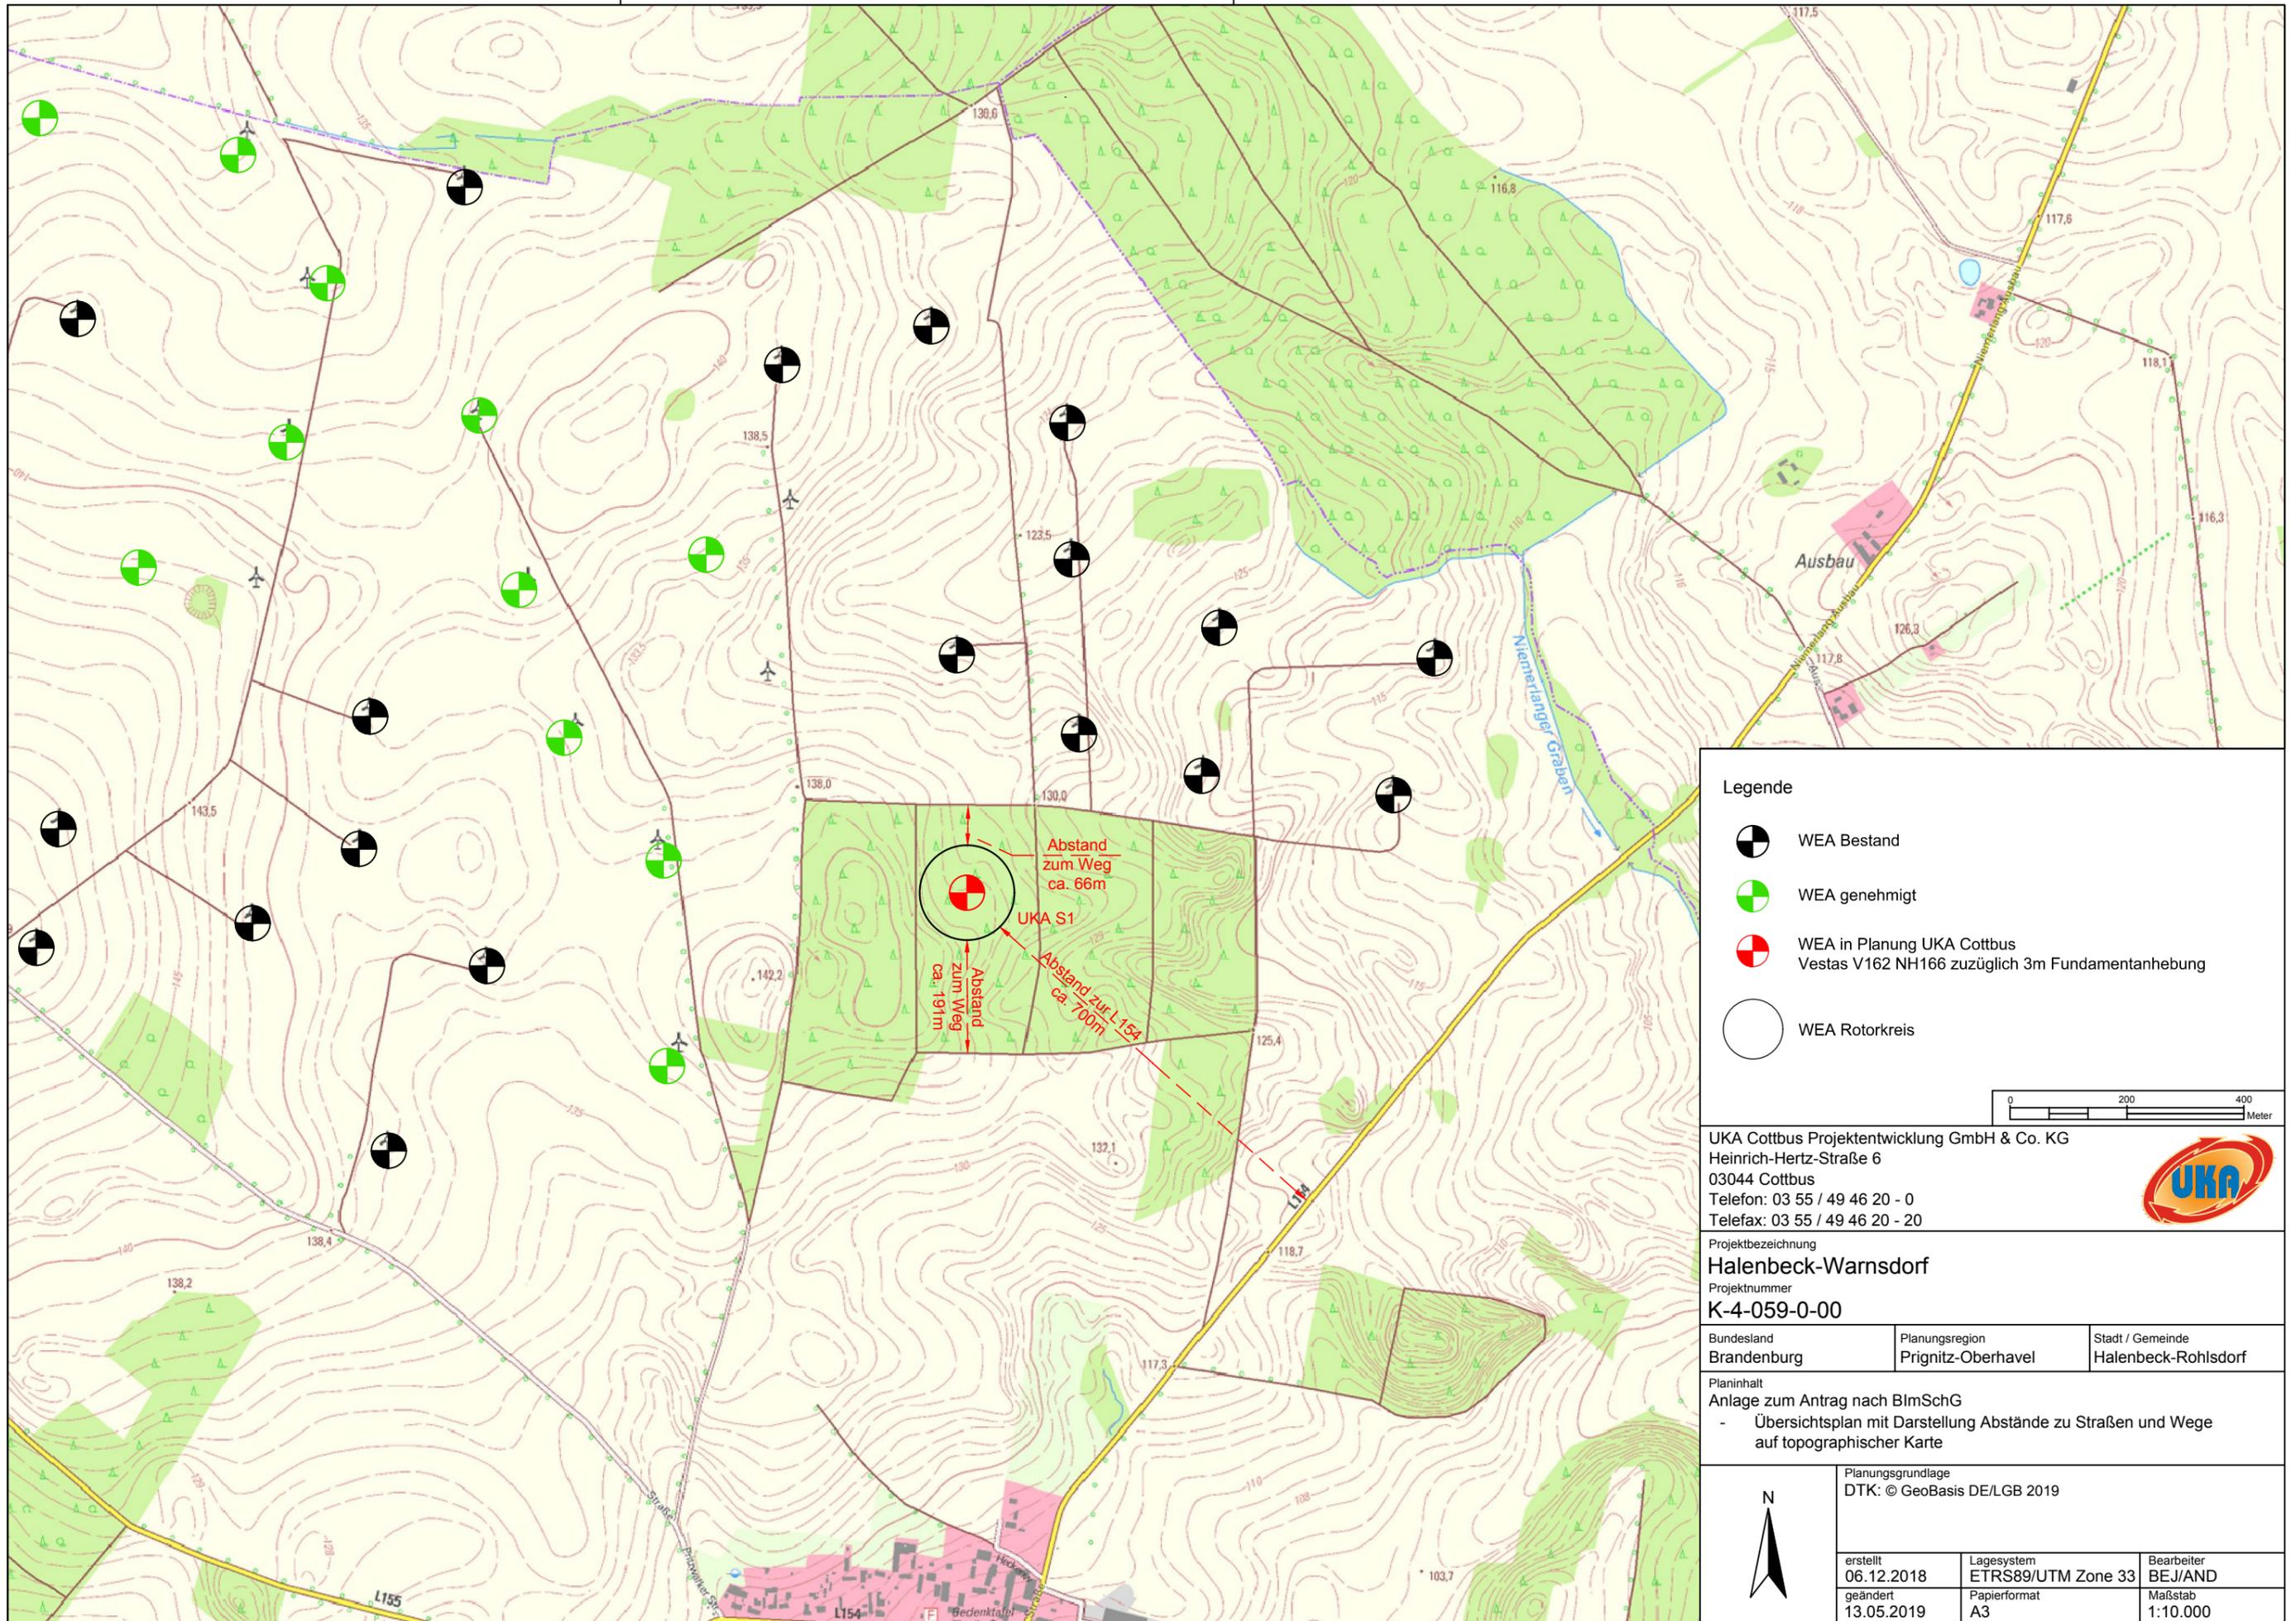

Legende

-  WEA Bestand
-  WEA genehmigt
-  WEA in Planung UKA Cottbus
Vestas V162 NH166 zuzüglich 3m Fundamentanhebung
-  WEA Rotorkreis

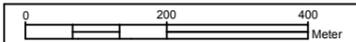

UKA Cottbus Projektentwicklung GmbH & Co. KG
 Heinrich-Hertz-Straße 6
 03044 Cottbus
 Telefon: 03 55 / 49 46 20 - 0
 Telefax: 03 55 / 49 46 20 - 20




Projektbezeichnung
Halenbeck-Warnsdorf
 Projektnummer
K-4-059-0-00

| | | |
|---------------------------|--------------------------------------|---|
| Bundesland Brandenburg | Planungsregion Prignitz-Oberhavel | Stadt / Gemeinde Halenbeck-Rohlsdorf |
|---------------------------|--------------------------------------|---|

Planinhalt
 Anlage zum Antrag nach BImSchG
 - Übersichtsplan mit Darstellung Abstände zu Straßen und Wege auf topographischer Karte



| | | |
|--|----------------------------------|------------------------|
| Planungsgrundlage DTK: © GeoBasis DE/LGB 2019 | | |
| erstellt 06.12.2018 | Lagesystem ETRS89/UTM Zone 33 | Bearbeiter BE/J/AND |
| geändert 13.05.2019 | Papierformat A3 | Maßstab 1:10.000 |

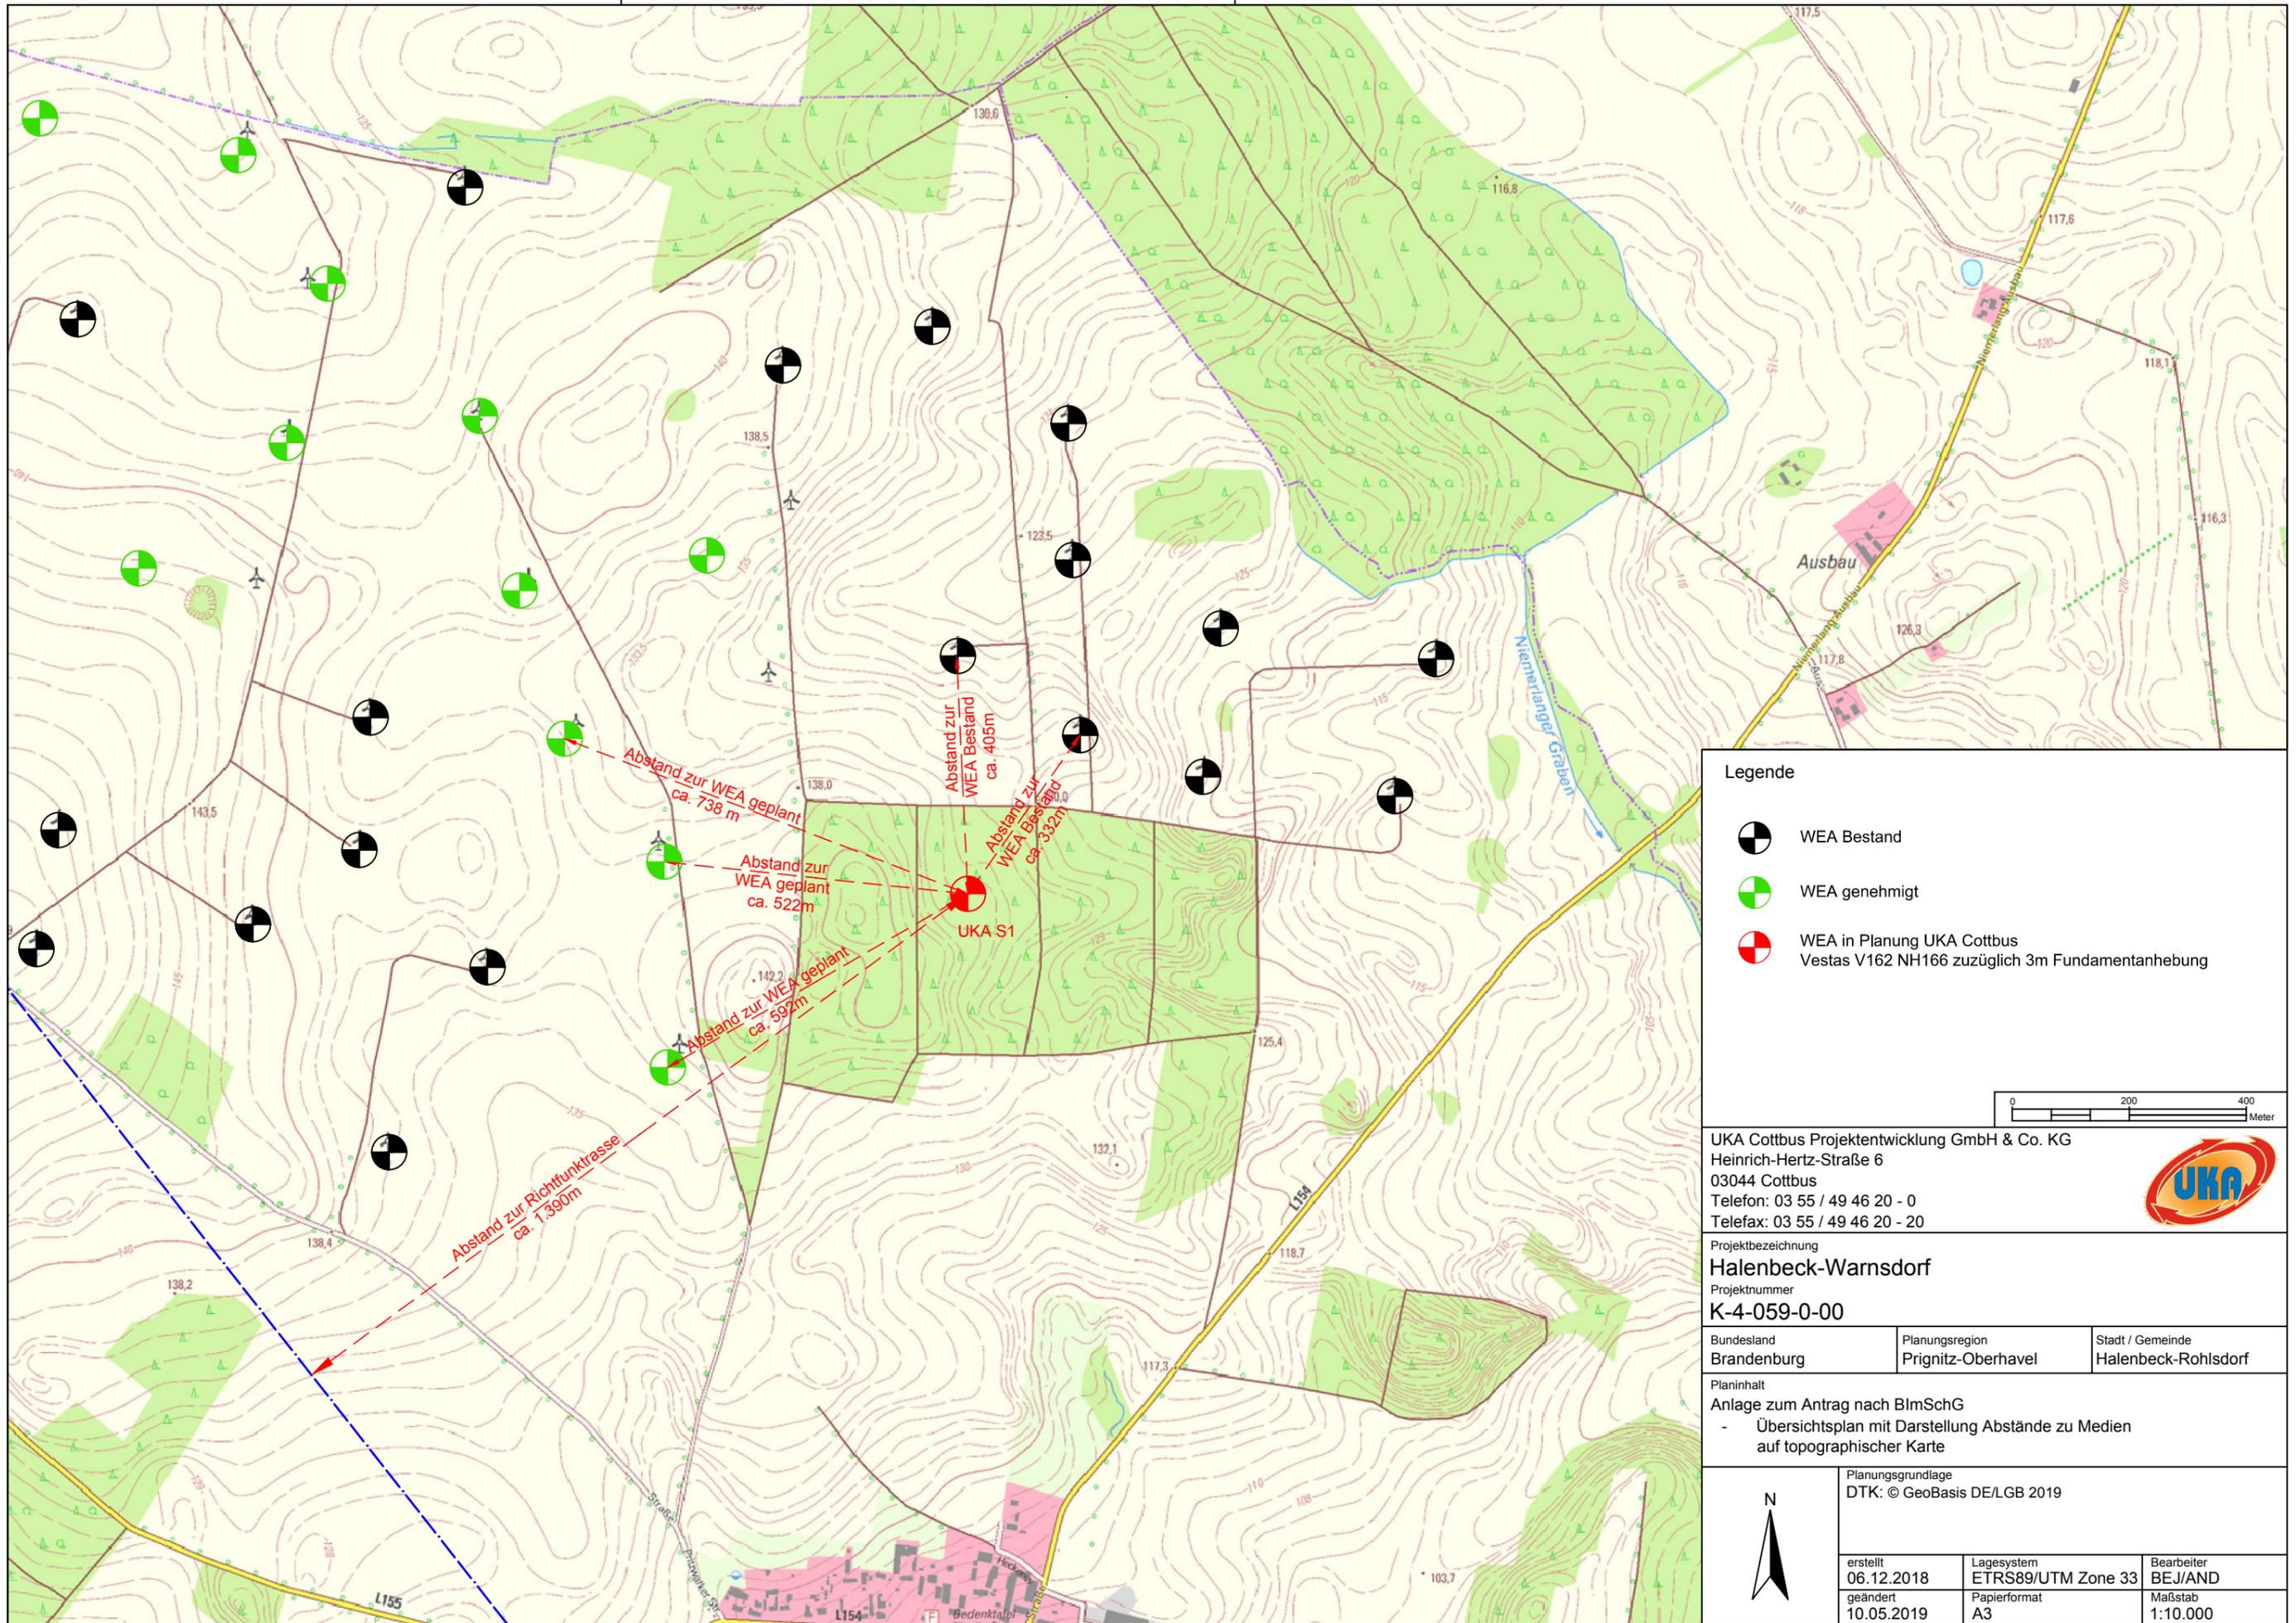

Legende

-  WEA Bestand
-  WEA genehmigt
-  WEA in Planung UKA Cottbus
Vestas V162 NH166 zuzüglich 3m Fundamentanhebung

0 200 400
Meter

UKA Cottbus Projektentwicklung GmbH & Co. KG
 Heinrich-Hertz-Straße 6
 03044 Cottbus
 Telefon: 03 55 / 49 46 20 - 0
 Telefax: 03 55 / 49 46 20 - 20




Projektbezeichnung
Halenbeck-Warnsdorf
 Projektnummer
K-4-059-0-00

| | | |
|---------------------------|--------------------------------------|---|
| Bundesland Brandenburg | Planungsregion Prignitz-Oberhavel | Stadt / Gemeinde Halenbeck-Rohlsdorf |
|---------------------------|--------------------------------------|---|

Planinhalt
 Anlage zum Antrag nach BImSchG
 - Übersichtsplan mit Darstellung Abstände zu Medien
 auf topographischer Karte

| | | |
|--|----------------------------------|------------------------|
| Planungsgrundlage DTK: © GeoBasis DE/LGB 2019 | | |
| erstellt 06.12.2018 | Lagesystem ETRS89/UTM Zone 33 | Bearbeiter BE/J/AND |
| geändert 10.05.2019 | Papierformat A3 | Maßstab 1:10.000 |

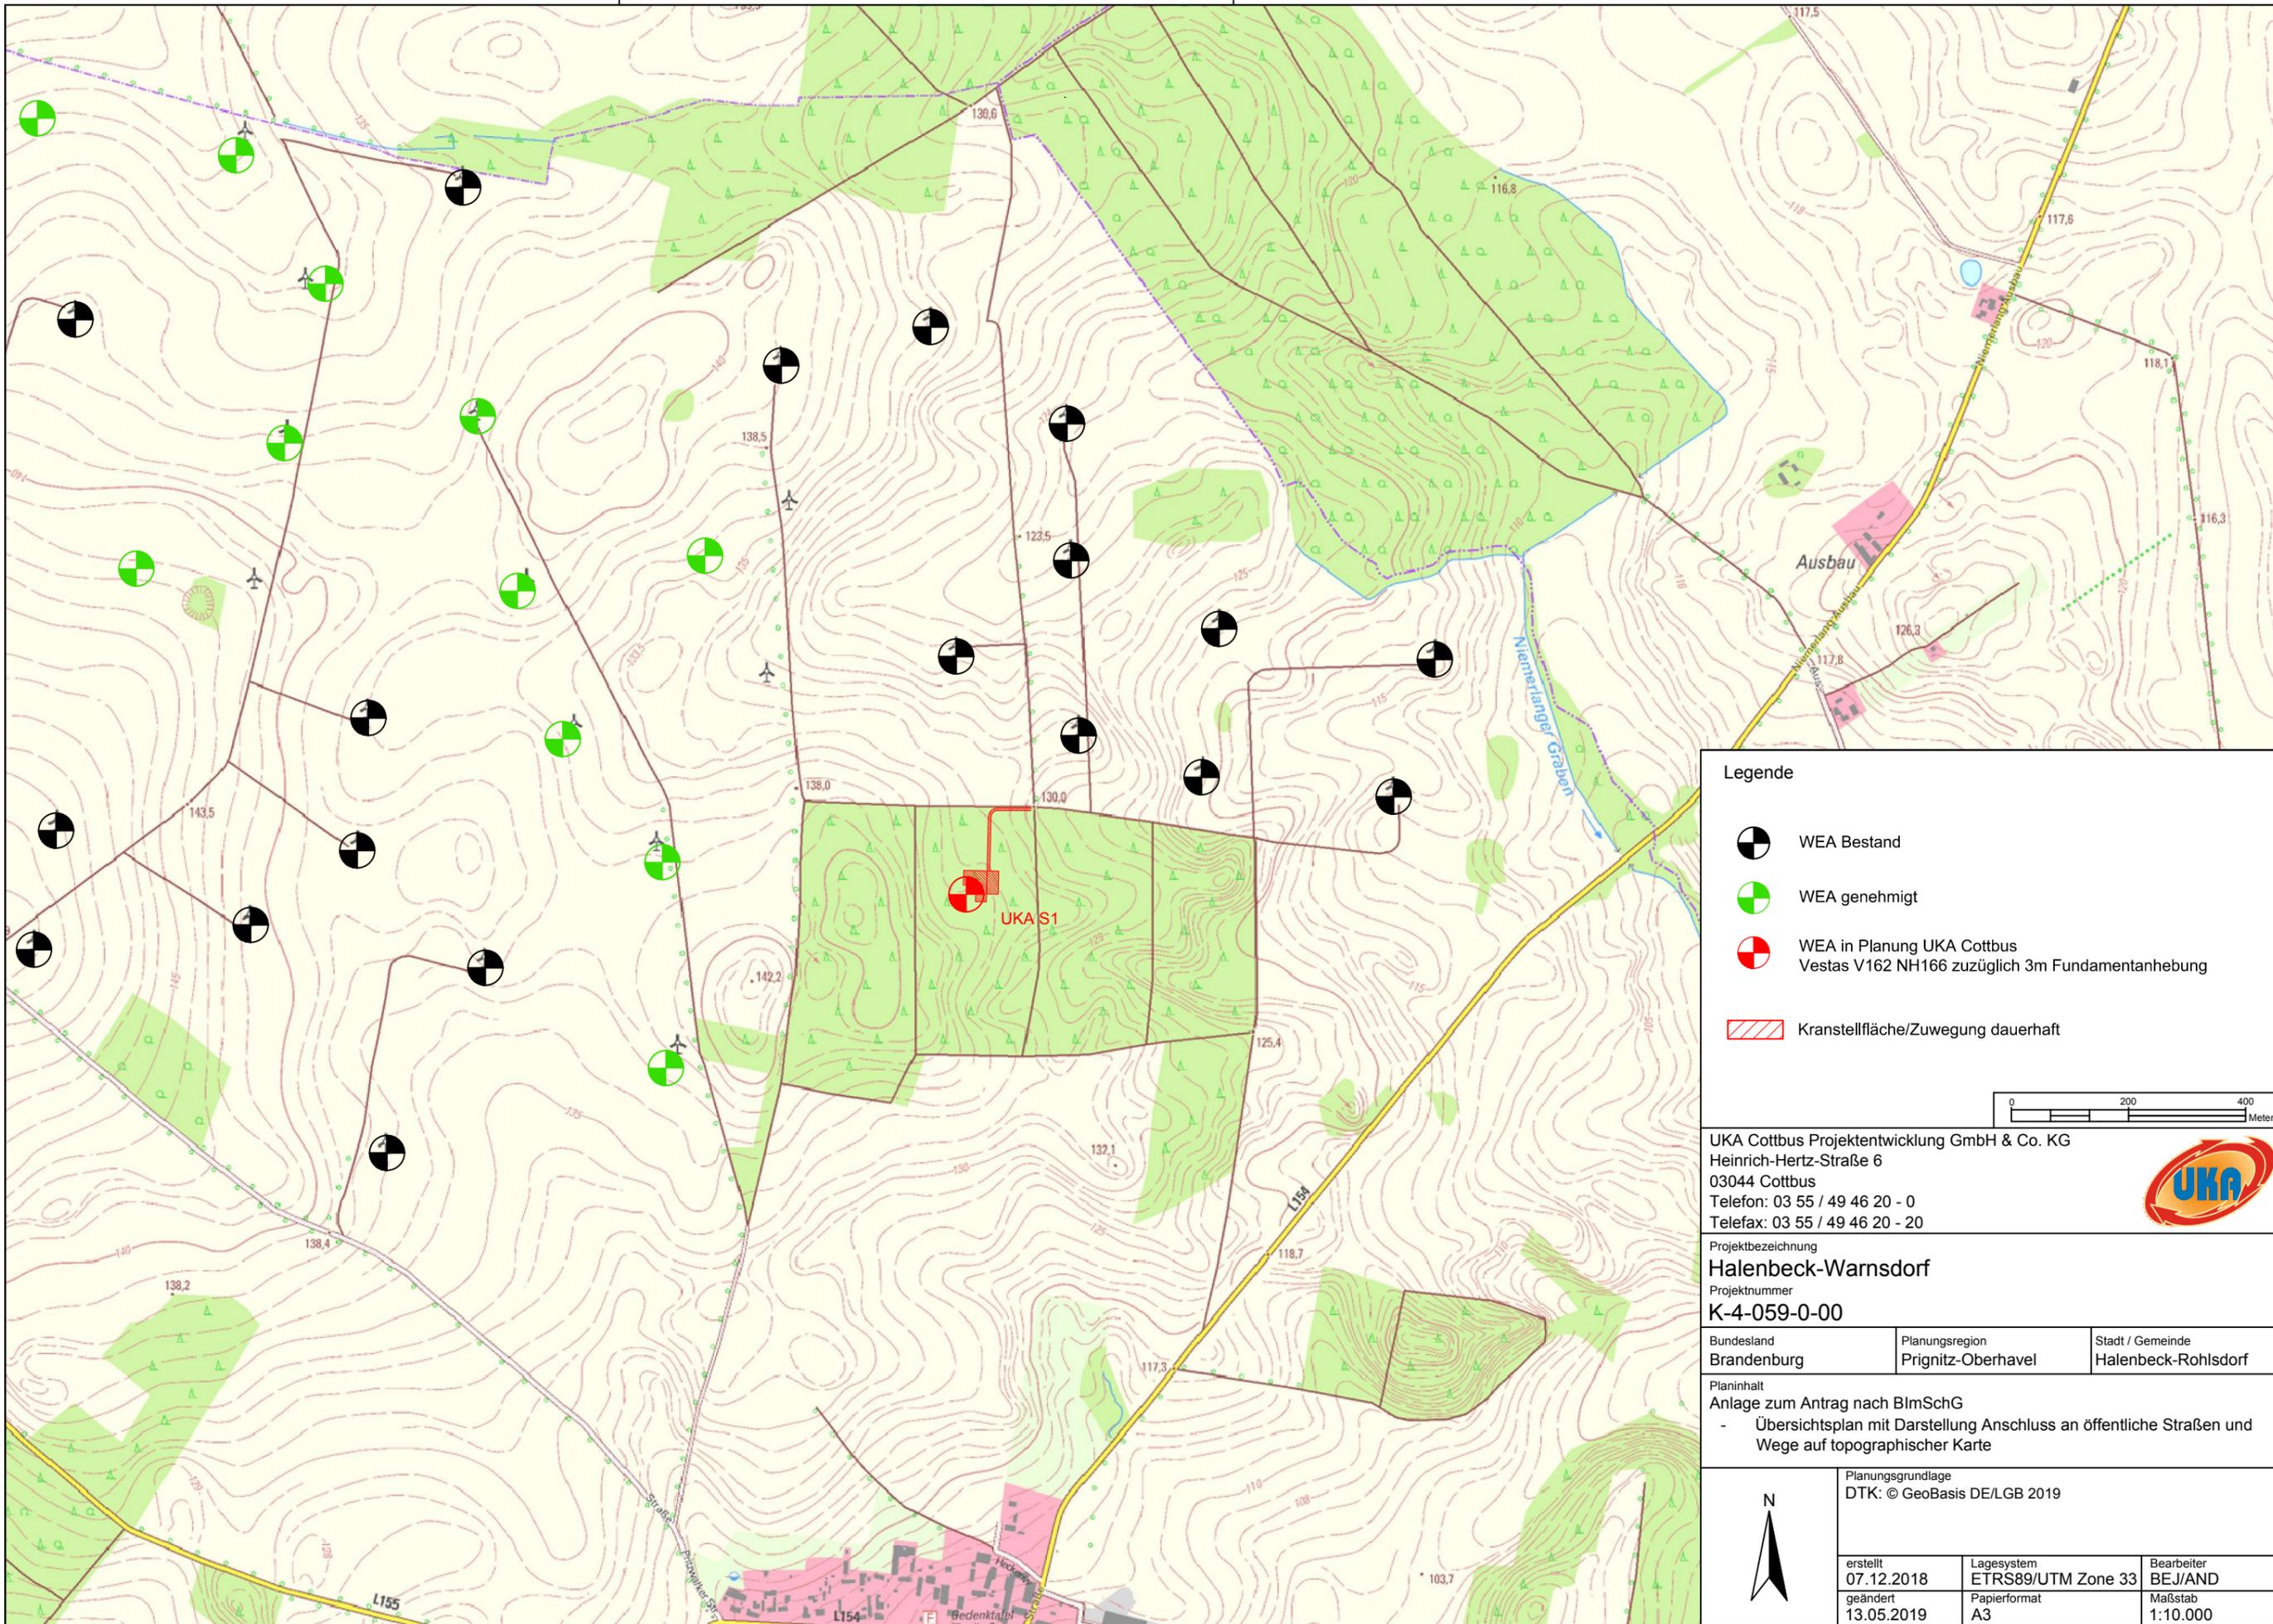

Legende

-  WEA Bestand
-  WEA genehmigt
-  WEA in Planung UKA Cottbus
Vestas V162 NH166 zuzüglich 3m Fundamentanhebung
-  Kranstellfläche/Zuwegung dauerhaft

0 200 400
Meter

UKA Cottbus Projektentwicklung GmbH & Co. KG
 Heinrich-Hertz-Straße 6
 03044 Cottbus
 Telefon: 03 55 / 49 46 20 - 0
 Telefax: 03 55 / 49 46 20 - 20



Projektbezeichnung
Halenbeck-Warnsdorf
 Projektnummer
K-4-059-0-00

| | | |
|---------------------------|--------------------------------------|---|
| Bundesland Brandenburg | Planungsregion Prignitz-Oberhavel | Stadt / Gemeinde Halenbeck-Rohlsdorf |
|---------------------------|--------------------------------------|---|

Planinhalt
 Anlage zum Antrag nach BImSchG
 - Übersichtsplan mit Darstellung Anschluss an öffentliche Straßen und Wege auf topographischer Karte

| | | |
|--|--|---|
| N  | Planungsgrundlage DTK: © GeoBasis DE/LGB 2019 | |
| | erstellt 07.12.2018 | Lagesystem ETRS89/UTM Zone 33 |
| | geändert 13.05.2019 | Bearbeiter BE/J/AND Maßstab 1:10.000 |