



2.1 Topographische Karte 1:25 000

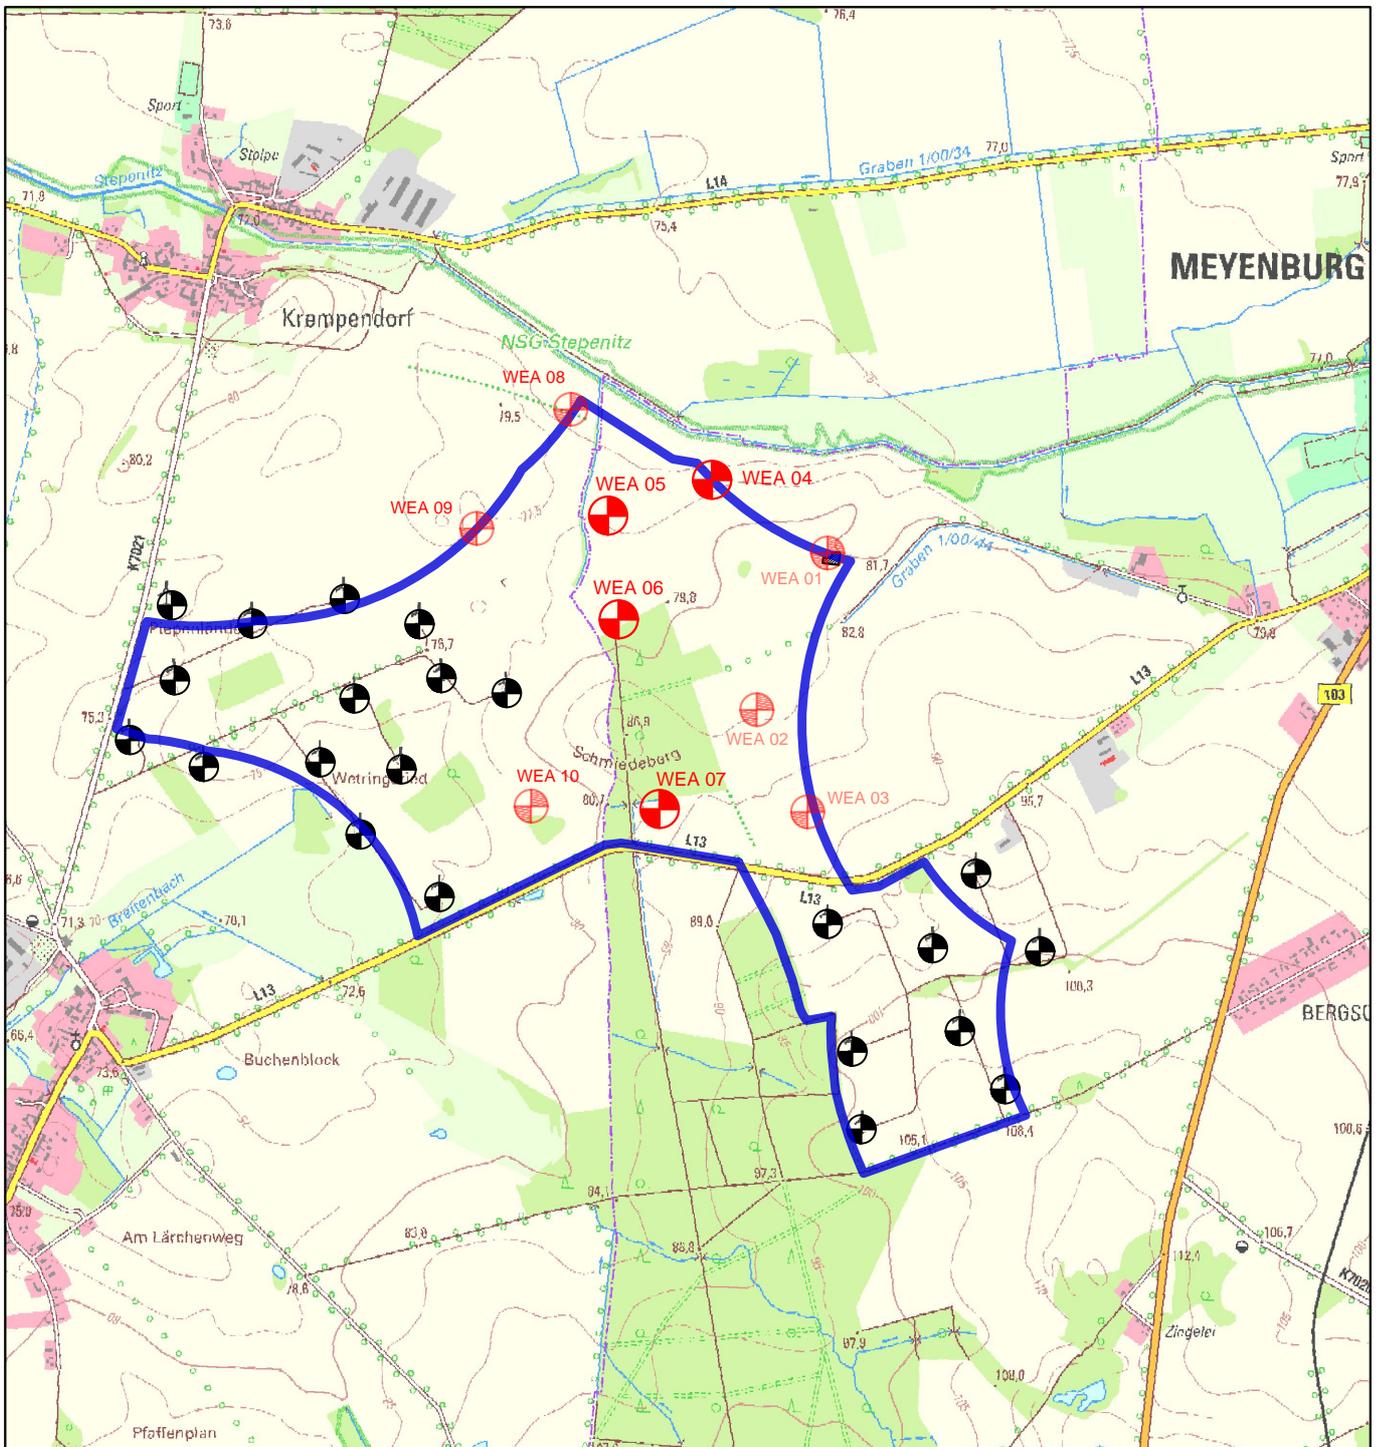

Legende

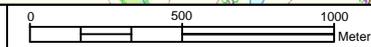

 Sachlicher Teilplan 2 "Freiraum und Windenergienutzung"
2. Entwurf, Stand 26.04.2017
Windeignungsgebiet (WEG) Nr. 43 "Bregssoll-Frehne"

 WEA Bestand

 WEA in Planung KWE
Vestas V162 NH166
zuzüglich 3m Fundamentanhebung

 separate WEA - Planung KWE

KWE New Energy GmbH
Seebadstraße 44
17207 Röbel/Müritz
Telefon: 03 39 5 / 30 21 23
Telefax: 03 39 5 / 30 60 51



Projektbezeichnung
Meyenburg-Frehne
Projektnummer
K-4-064-0-00

Bundesland
Brandenburg

Planungsregion
Prignitz-Oberhavel

Stadt / Gemeinde
Meyenburg

Planinhalt

Anlage zum Antrag nach BImSchG
- Übersichtsplan auf topographischer Karte

Planungsgrundlage
DTK: © GeoBasis DE/LGB 2019
Naturschutzfachliche Daten: LFU
WEA Bestand: LFU 01/2019

erstellt
10.04.2019
geändert
10.04.2019

Lagesystem
ETRS89/UTM Zone 33
Papierformat
A4

Bearbeiter
MEN
Maßstab
1:25.000



2.2 Grundkarte 1:5 000



Legende

- Sachlicher Teilplan 2 "Freiraum und Windenergienutzung" 2. Entwurf, Stand 26.04.2017 Windeignungsgebiet (WEG) Nr. 43 "Bregssoll-Frehne"
- Gemeindegrenze
- Gemarkungsgrenze
- Flurgrenze
- Flurstücksgrenze
- Nutzungsartengrenze
- WEA Bestand
- WEA in Planung KWE Vestas V162 NH166 zuzüglich 3m Fundamentanhebung
- separate WEA - Planung KWE

0 110 220 Meter

KWE New Energy GmbH
Seebadstraße 44
17207 Röbel/Müritz
Telefon: 03 39 5 / 30 21 23
Telefax: 03 39 5 / 30 60 51


Projektbezeichnung
Meyenburg-Frehne
Projektnummer
K-4-064-0-00

Bundesland Brandenburg	Planungsregion Prignitz-Oberhavel	Stadt / Gemeinde Meyenburg
---------------------------	--------------------------------------	-------------------------------

Planinhalt
Anlage zum Antrag nach BImSchG
- Grundkarte mit Bauleitplanung auf topographischer Karte

Planungsgrundlage DTK: © GeoBasis DE/LGB 2019 Naturschutzfachliche Daten: LFU WEA Bestand: LFU 01/2019	erstellt 04.04.2019	Lagesystem ETRS89/UTM Zone 33	Bearbeiter MEN
	geändert 10.04.2019	Papierformat A3	Maßstab 1:5.500

2.3 Liegenschaftskarte

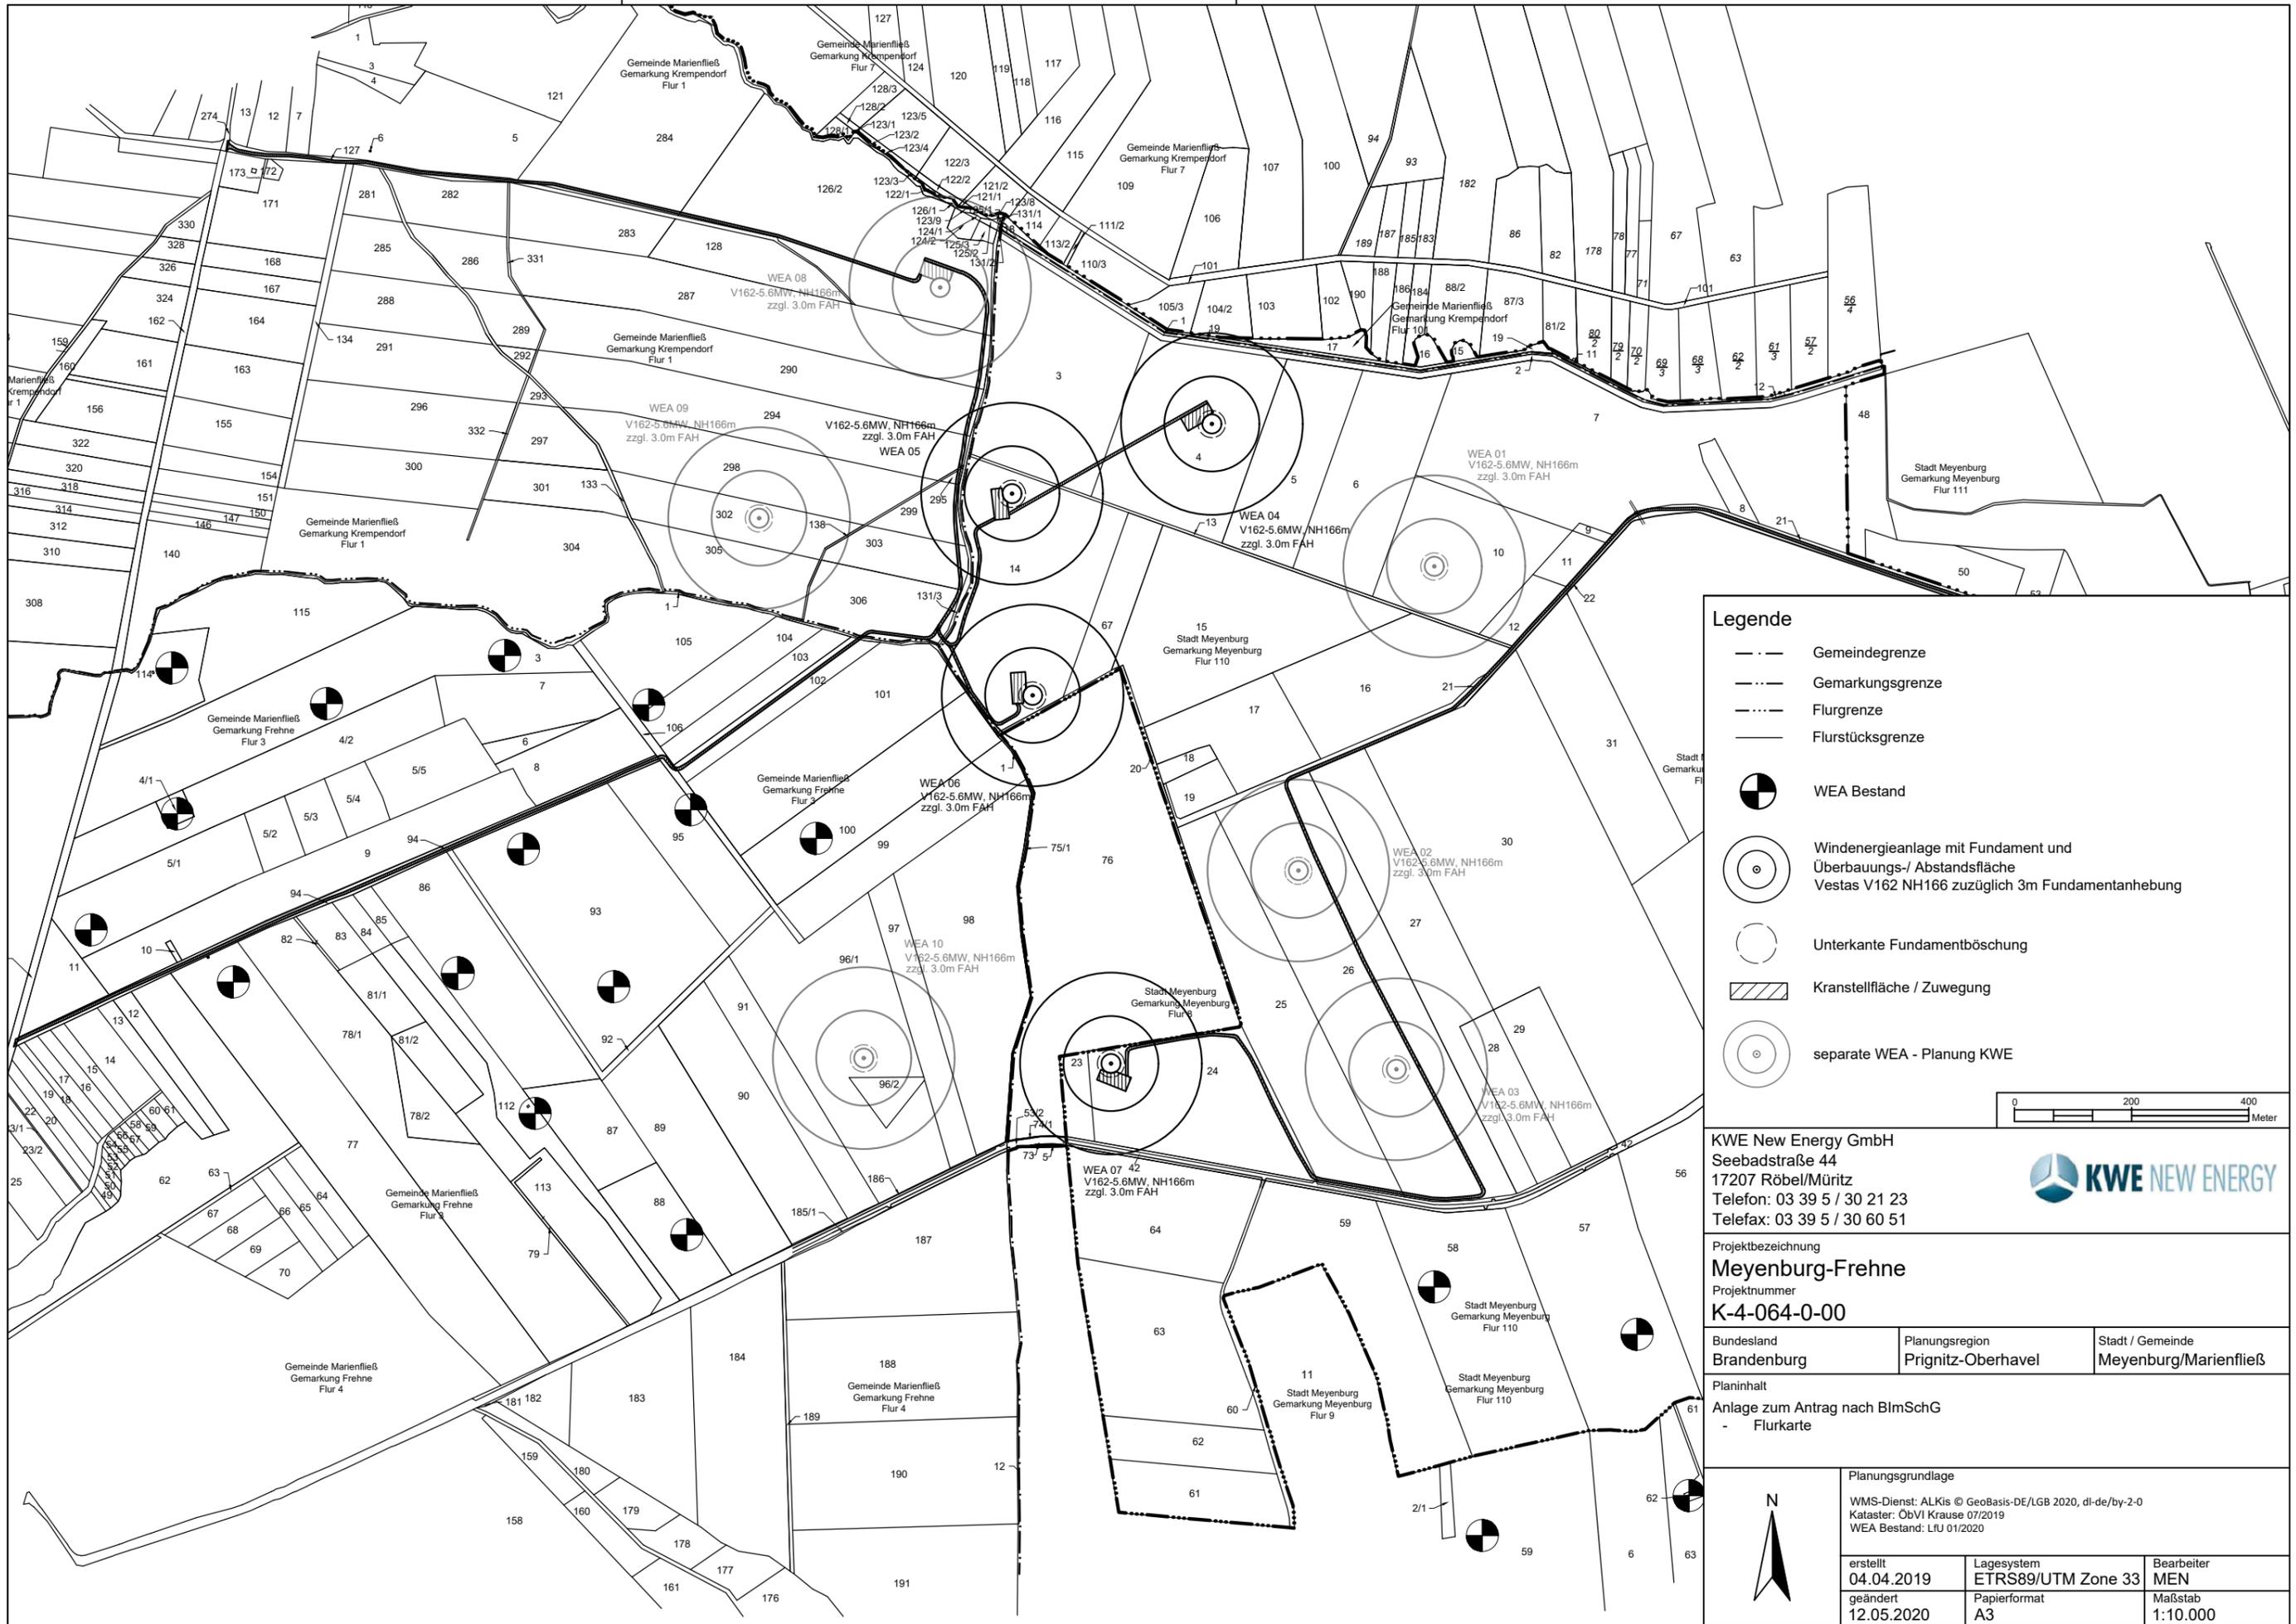

Legende

- Gemeindegrenze
- Gemarkungsgrenze
- Flurgrenze
- Flurstücksgrenze
- WEA Bestand
- Windenergieanlage mit Fundament und Überbauungs-/ Abstandsfläche Vestas V162 NH166 zuzüglich 3m Fundamentanhebung
- Unterkante Fundamentböschung
- Kranstellfläche / Zuwegung
- separate WEA - Planung KWE

0 200 400
Meter

KWE New Energy GmbH
 Seebadstraße 44
 17207 Röbel/Müritz
 Telefon: 03 39 5 / 30 21 23
 Telefax: 03 39 5 / 30 60 51



Projektbezeichnung
Meyenburg-Frehne
 Projektnummer
K-4-064-0-00

Bundesland Brandenburg	Planungsregion Prignitz-Oberhavel	Stadt / Gemeinde Meyenburg/Marienfließ
----------------------------------	---	--

Planinhalt
Anlage zum Antrag nach BImSchG
 - Flurkarte

Planungsgrundlage		
WMS-Dienst: ALKis © GeoBasis-DE/LGB 2020, dl-de/by-2-0 Kataster: ObVI Krause 07/2019 WEA Bestand: LfU 01/2020		
erstellt 04.04.2019	Lagesystem ETRS89/UTM Zone 33	Bearbeiter MEN
geändert 12.05.2020	Papierformat A3	Maßstab 1:10.000



2.6 Sonstiges

2.6.1 Abstände zu Straßen und öffentlichen Wegen Maßstab 1:10.000

2.6.2 Abstände Medien und nächstgelegene WEA Maßstab 1:10.000

2.6.3 Anschluss an öffentliche Straßen und Wege Maßstab 1:10.000

2.6.3a Aufbauquerschnitt Anbindung dauerhafte Zuwegung WEA 4, 5 und 6

2.6.3b Aufbauquerschnitt Anbindung temporäre Zuwegung WEA 4, 5 und 6

2.6.3c Aufbauquerschnitt Anbindung dauerhafte Zuwegung WEA 7


2.6.3a Aufbauquerschnitt Anbindung temporäre Zuwegung WEA 7

2.6.4 Übersichtsplan Verläufe Gewässer und Rohrleitungen

2.6.5 Übersichtplan auf Kataster mit Zufahrten


Anlagen:

- 2.6.1_TK_Abst-Straßen.pdf
- 2.6.2_Abst-Medien+WEA.pdf
- 2.6.3_TK-Zuwegung.pdf
- 2.6.3a_Querschnitt_dauerhafte_Zuw_WEA4-5-6.pdf
- 2.6.3b_Querschnitt_temporäre_Zuw_WEA4-5-6.pdf
- 2.6.3c_Querschnitt_dauerhafte_Zuw_WEA7.pdf
- 2.6.3d_Querschnitt_temporäre_Zuw_WEA7.pdf
- 2.6.4_Übersichtsplan_Verläufe_Gewässer_u_Rohrleitungen.pdf
- 2.6.5_Übersichtsplan_auf_Kataster_mit_Zufahrten.pdf

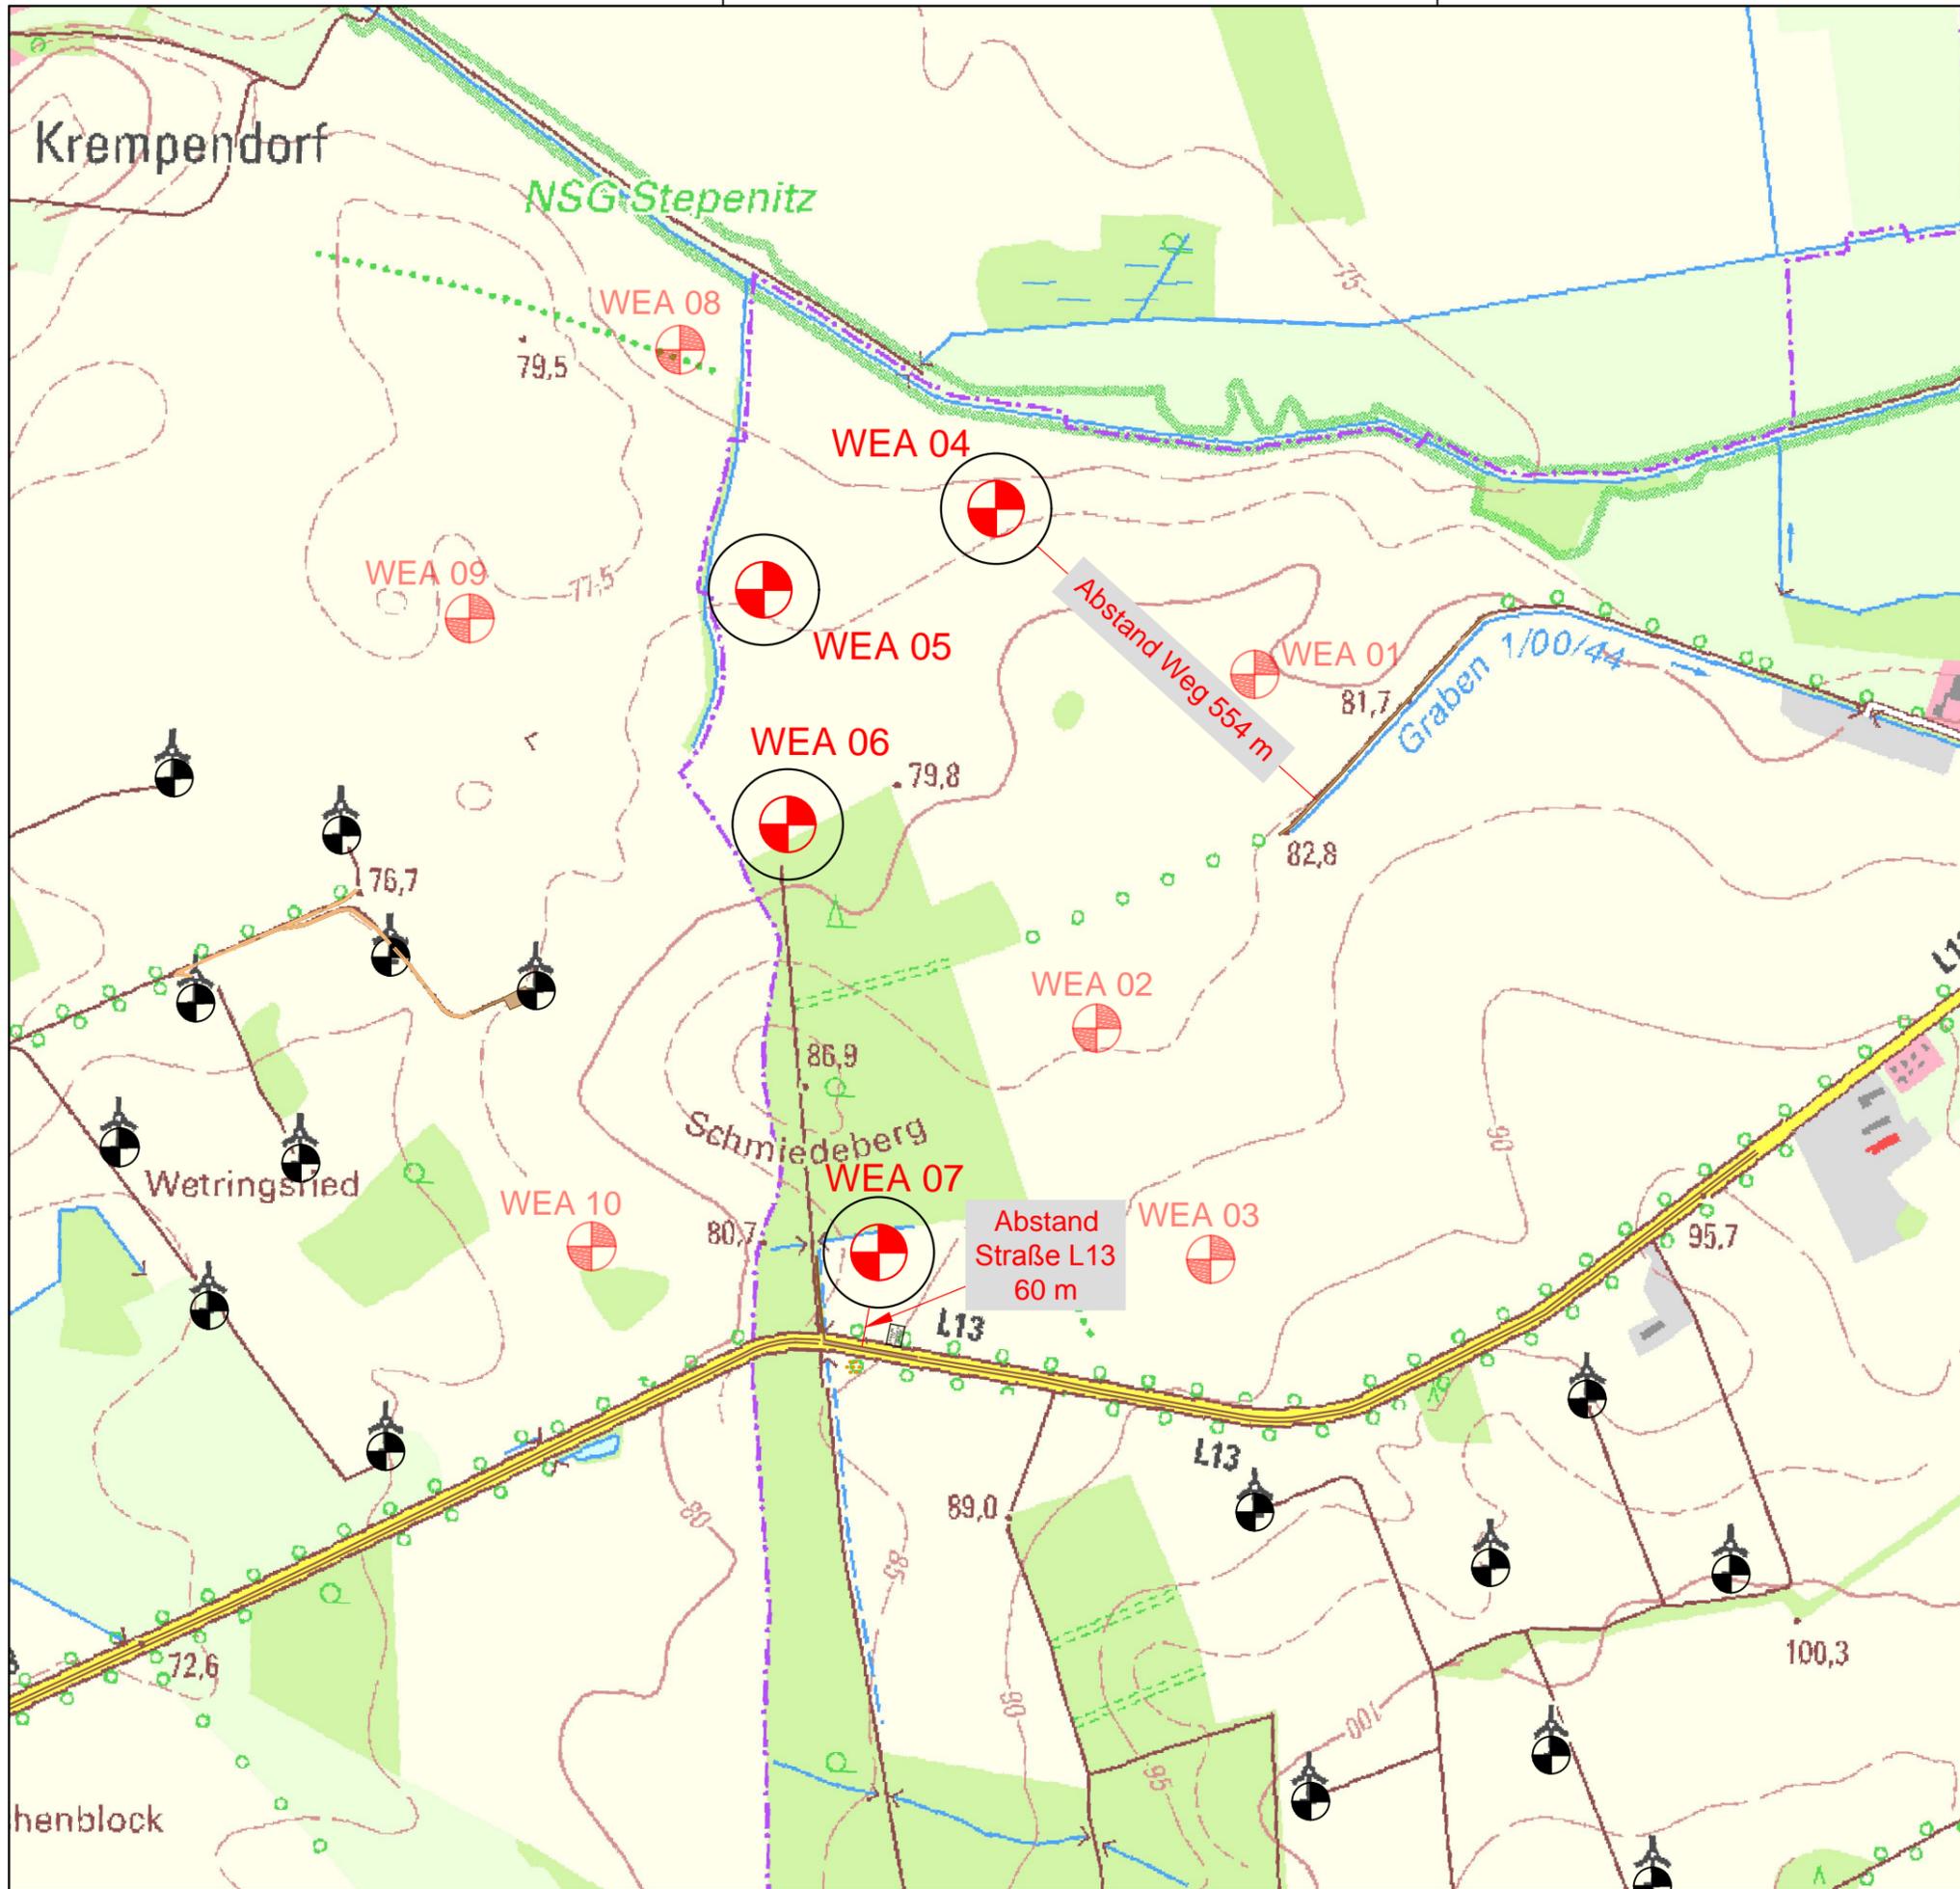

Legende

-  WEA Bestand
-  WEA in Planung KWE
Vestas V162 NH166 zuzüglich 3m Fundamentanhebung
-  WEA Rotorradius
-  separate WEA - Planung KWE

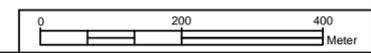

KWE New Energy GmbH
Seebadstraße 44
17207 Röbel/Müritz
Telefon: 03 39 5 / 30 21 23
Telefax: 03 39 5 / 30 60 51



Projektbezeichnung
Meyenburg-Frehne
Projektnummer
K-4-064-0-00

Bundesland Brandenburg	Planungsregion Prignitz-Oberhavel	Stadt / Gemeinde Meyenburg
---------------------------	--------------------------------------	-------------------------------


Planinhalt
Anlage zum Antrag nach BImSchG
- Übersichtsplan mit Darstellung Abstände zu Straßen und Wege auf topographischer Karte

	Planungsgrundlage DTK: © GeoBasis DE/LGB 2019 Naturschutzfachliche Daten: LFU WEA Bestand: LFU 01/2019		
	erstellt 10.04.2019	Lagesystem ETRS89/UTM Zone 33	Bearbeiter MEN
	geändert 10.04.2019	Papierformat A3	Maßstab 1:10.000



Legende

-  WEA Bestand
-  WEA in Planung KWE
Vestas V162 NH166 zuzüglich 3m Fundamentanhebung
-  separate WEA - Planung KWE

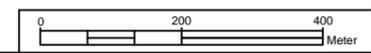

KWE New Energy GmbH
 Seebadstraße 44
 17207 Röbel/Müritz
 Telefon: 03 39 5 / 30 21 23
 Telefax: 03 39 5 / 30 60 51




Projektbezeichnung
Meyenburg-Frehne
 Projektnummer
K-4-064-0-00

Bundesland Brandenburg	Planungsregion Prignitz-Oberhavel	Stadt / Gemeinde Meyenburg
---------------------------	--------------------------------------	-------------------------------

Planinhalt
 Anlage zum Antrag nach BImSchG
 - Übersichtsplan mit Darstellung Abstände zu Medien und nächstgelegenen Windenergieanlagen auf topographischer Karte

	Planungsgrundlage DTK: © GeoBasis DE/LGB 2019 Naturschutzfachliche Daten: LFU WEA Bestand: LFU 01/2019		
	erstellt 04.04.2019	Lagesystem ETRS89/UTM Zone 33	Bearbeiter MEN
	geändert 10.04.2019	Papierformat A3	Maßstab 1:10.000

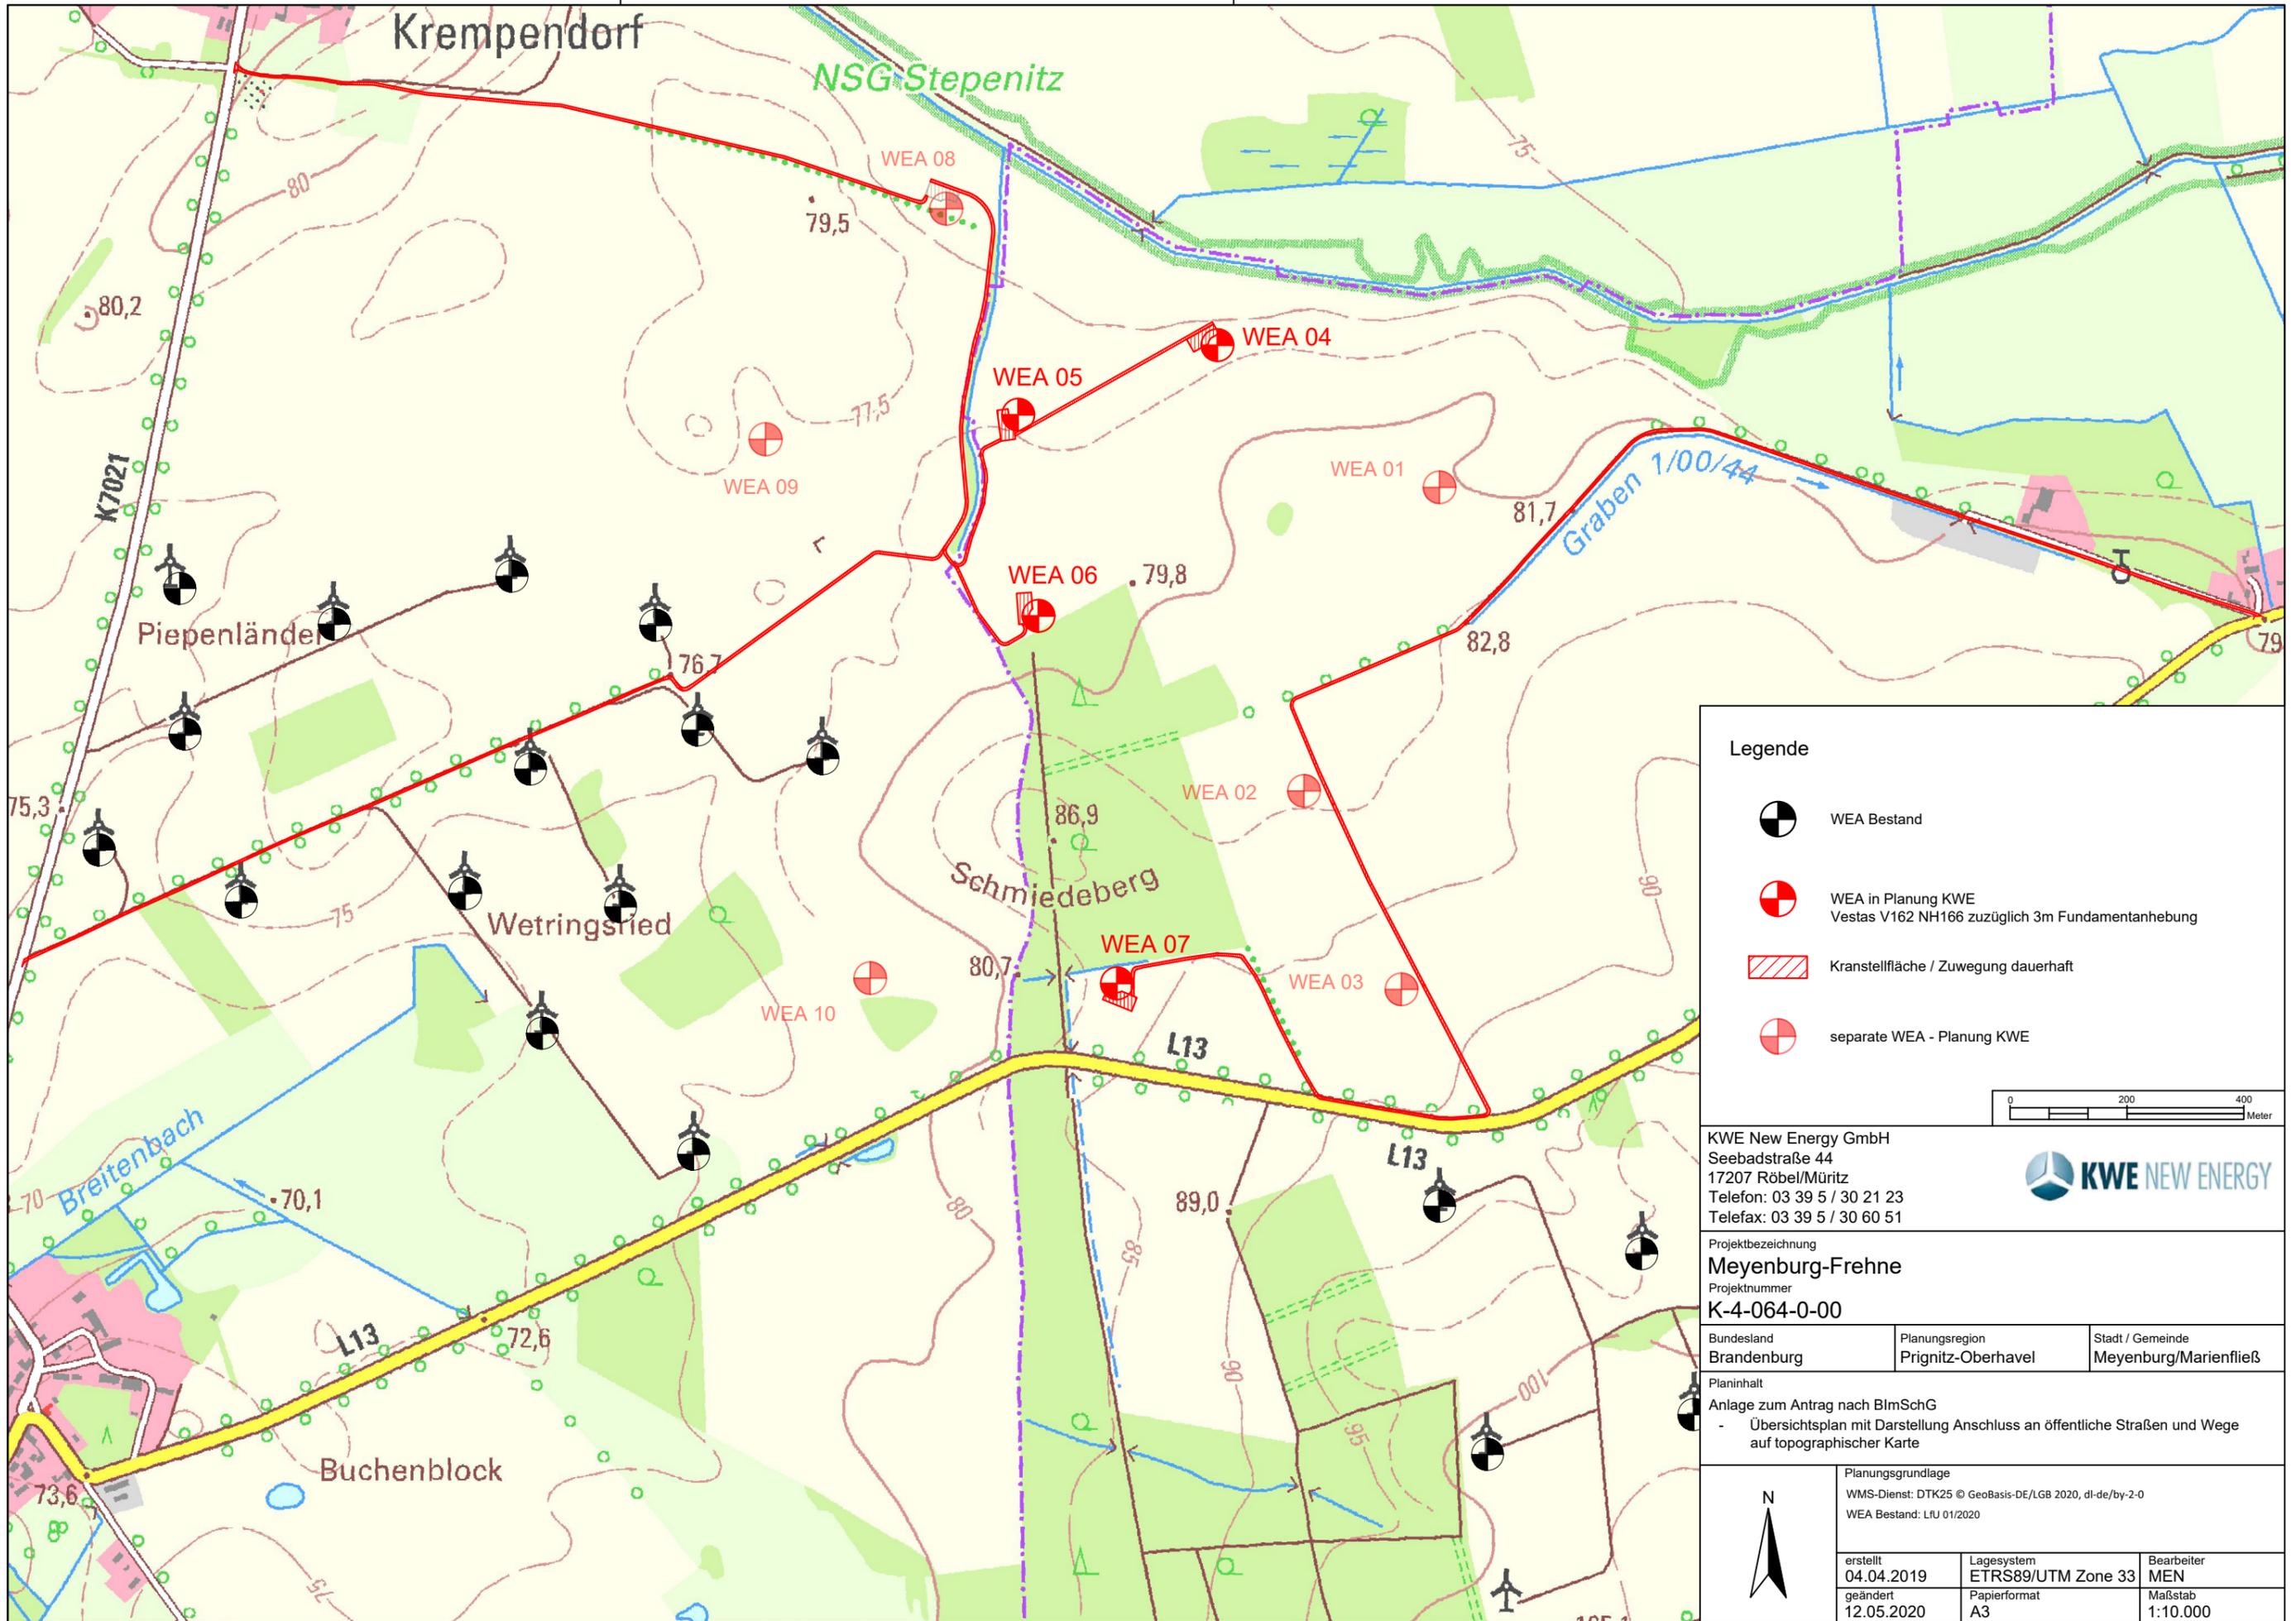

Legende

- WEA Bestand
- WEA in Planung KWE
Vestas V162 NH166 zuzüglich 3m Fundamentanhebung
- Kranstellfläche / Zuwegung dauerhaft
- separate WEA - Planung KWE

0 200 400 Meter


KWE New Energy GmbH
Seebadstraße 44
17207 Röbel/Müritz
Telefon: 03 39 5 / 30 21 23
Telefax: 03 39 5 / 30 60 51

Projektbezeichnung
Meyenburg-Frehne
Projektnummer
K-4-064-0-00

Bundesland Brandenburg	Planungsregion Prignitz-Oberhavel	Stadt / Gemeinde Meyenburg/Marienfließ
---------------------------	--------------------------------------	---

Planinhalt
Anlage zum Antrag nach BImSchG
- Übersichtsplan mit Darstellung Anschluss an öffentliche Straßen und Wege auf topographischer Karte

Planungsgrundlage WMS-Dienst: DTK25 © GeoBasis-DE/LGB 2020, dl-de/by-2-0 WEA Bestand: LfU 01/2020		
erstellt 04.04.2019	Lagesystem ETRS89/UTM Zone 33	Bearbeiter MEN
geändert 12.05.2020	Papierformat A3	Maßstab 1:10.000

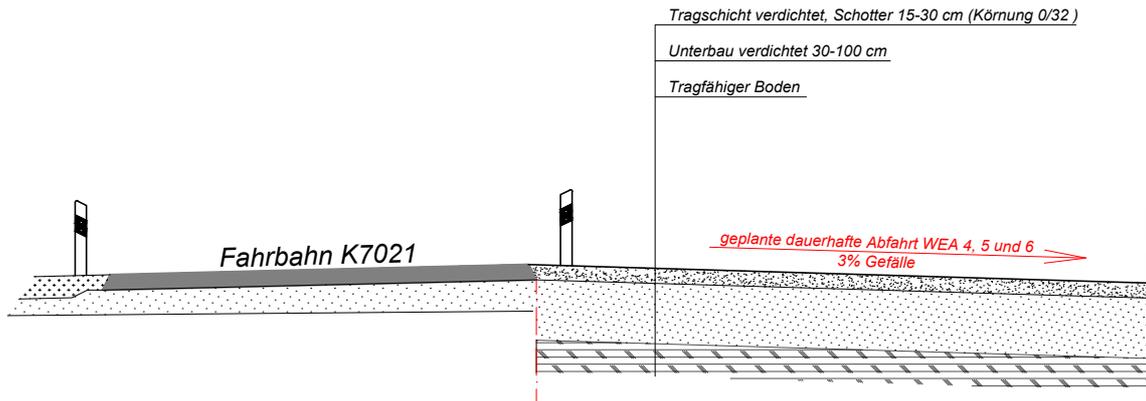

Legende



KWE New Energy GmbH
Seebadstraße 44
17207 Röbel/Müritz
Telefon: 03 39 5 / 30 21 23
Telefax: 03 39 5 / 30 60 51



Projektbezeichnung
Meyenburg-Frehne
Projektnummer
K-4-064-0-00

Bundesland
Brandenburg

Planungsregion
Prignitz-Oberhavel

Stadt / Gemeinde
Meyenburg

Planinhalt
Darstellung Aufbauquerschnitt
- Anbindung dauerhafte Zuwegung WEA 4, 5 und 6


Planungsgrundlage




erstellt
10.09.2019
geändert
10.09.2019

Lagesystem
ETRS89/UTM Zone 33
Papierformat
A4

Bearbeiter
MEN
Maßstab
1:100_2

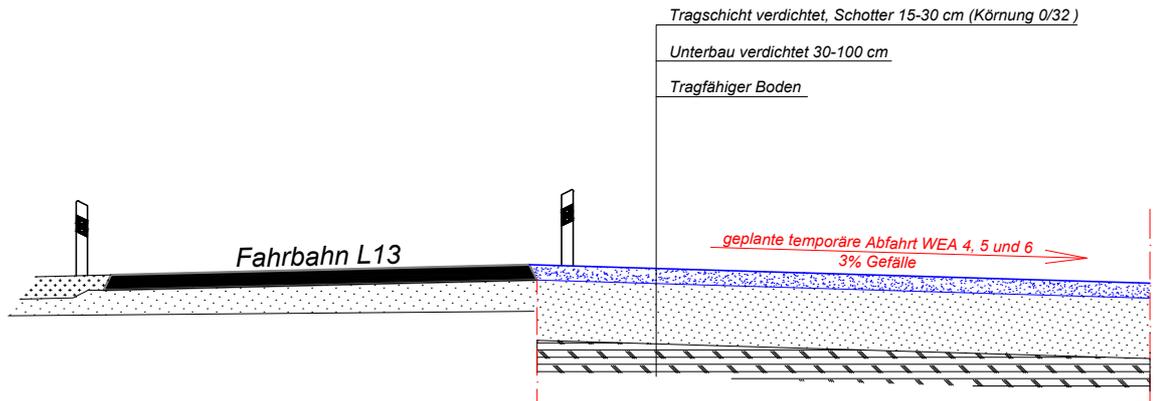

Legende

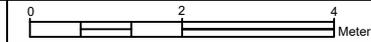

KWE New Energy GmbH
 Seebadstraße 44
 17207 Röbel/Müritz
 Telefon: 03 39 5 / 30 21 23
 Telefax: 03 39 5 / 30 60 51



Projektbezeichnung
Meyenburg-Frehne
 Projektnummer
K-4-064-0-00

Bundesland
 Brandenburg

Planungsregion
 Prignitz-Oberhavel

Stadt / Gemeinde
 Meyenburg

Planinhalt
 Darstellung Aufbauquerschnitt
 - Anbindung temporäre Zuwegung WEA 4, 5 und 6


Planungsgrundlage



erstellt
 10.09.2019
 geändert
 10.09.2019

Lagesystem
 ETRS89/UTM Zone 33
 Papierformat
 A4

Bearbeiter
 MEN
 Maßstab
 1:100_2

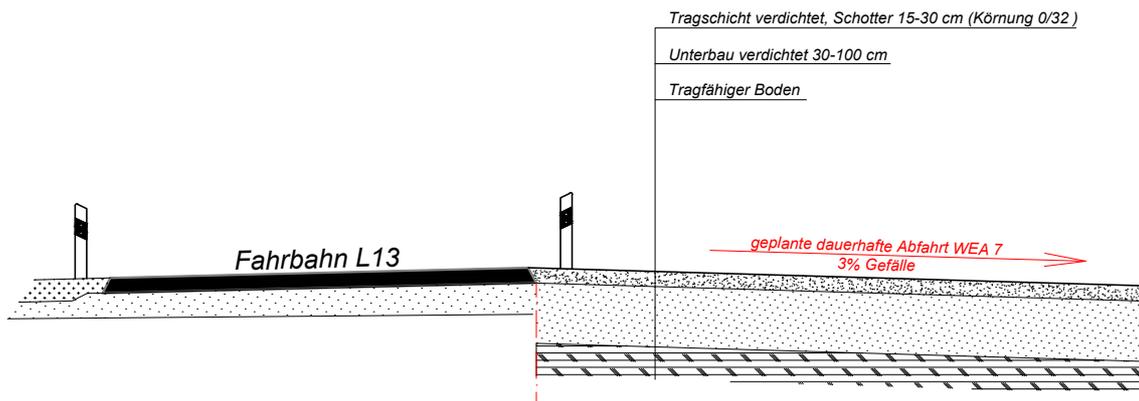

Legende



KWE New Energy GmbH
Seebadstraße 44
17207 Röbel/Müritz
Telefon: 03 39 5 / 30 21 23
Telefax: 03 39 5 / 30 60 51



Projektbezeichnung
Meyenburg-Frehne
Projektnummer
K-4-064-0-00

Bundesland
Brandenburg

Planungsregion
Prignitz-Oberhavel

Stadt / Gemeinde
Meyenburg

Planinhalt
Darstellung Aufbauquerschnitt
- Anbindung dauerhafte Zuwegung WEA 7




Planungsgrundlage

erstellt
10.09.2019
geändert
10.09.2019

Lagesystem
ETRS89/UTM Zone 33
Papierformat
A4

Bearbeiter
MEN
Maßstab
1:100_2

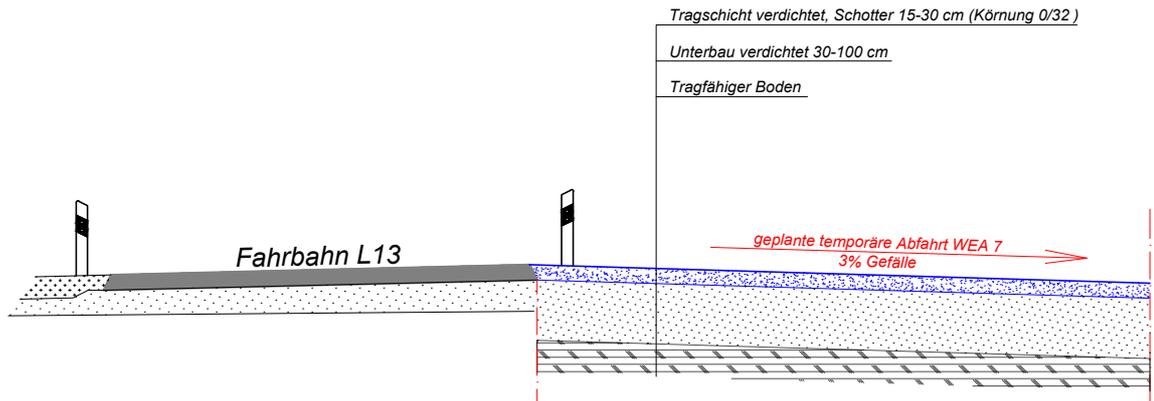

Legende



KWE New Energy GmbH
 Seebadstraße 44
 17207 Röbel/Müritz
 Telefon: 03 39 5 / 30 21 23
 Telefax: 03 39 5 / 30 60 51




Projektbezeichnung
Meyenburg-Frehne
 Projektnummer
K-4-064-0-00

Bundesland Brandenburg	Planungsregion Prignitz-Oberhavel	Stadt / Gemeinde Meyenburg
---------------------------	--------------------------------------	-------------------------------


Planinhalt
 Darstellung Aufbauquerschnitt
 - Anbindung temporäre Zuwegung WEA 7

	Planungsgrundlage		
	erstellt 10.09.2019	Lagesystem ETRS89/UTM Zone 33	Bearbeiter MEN
	geändert 10.09.2019	Papierformat A4	Maßstab 1:100_2

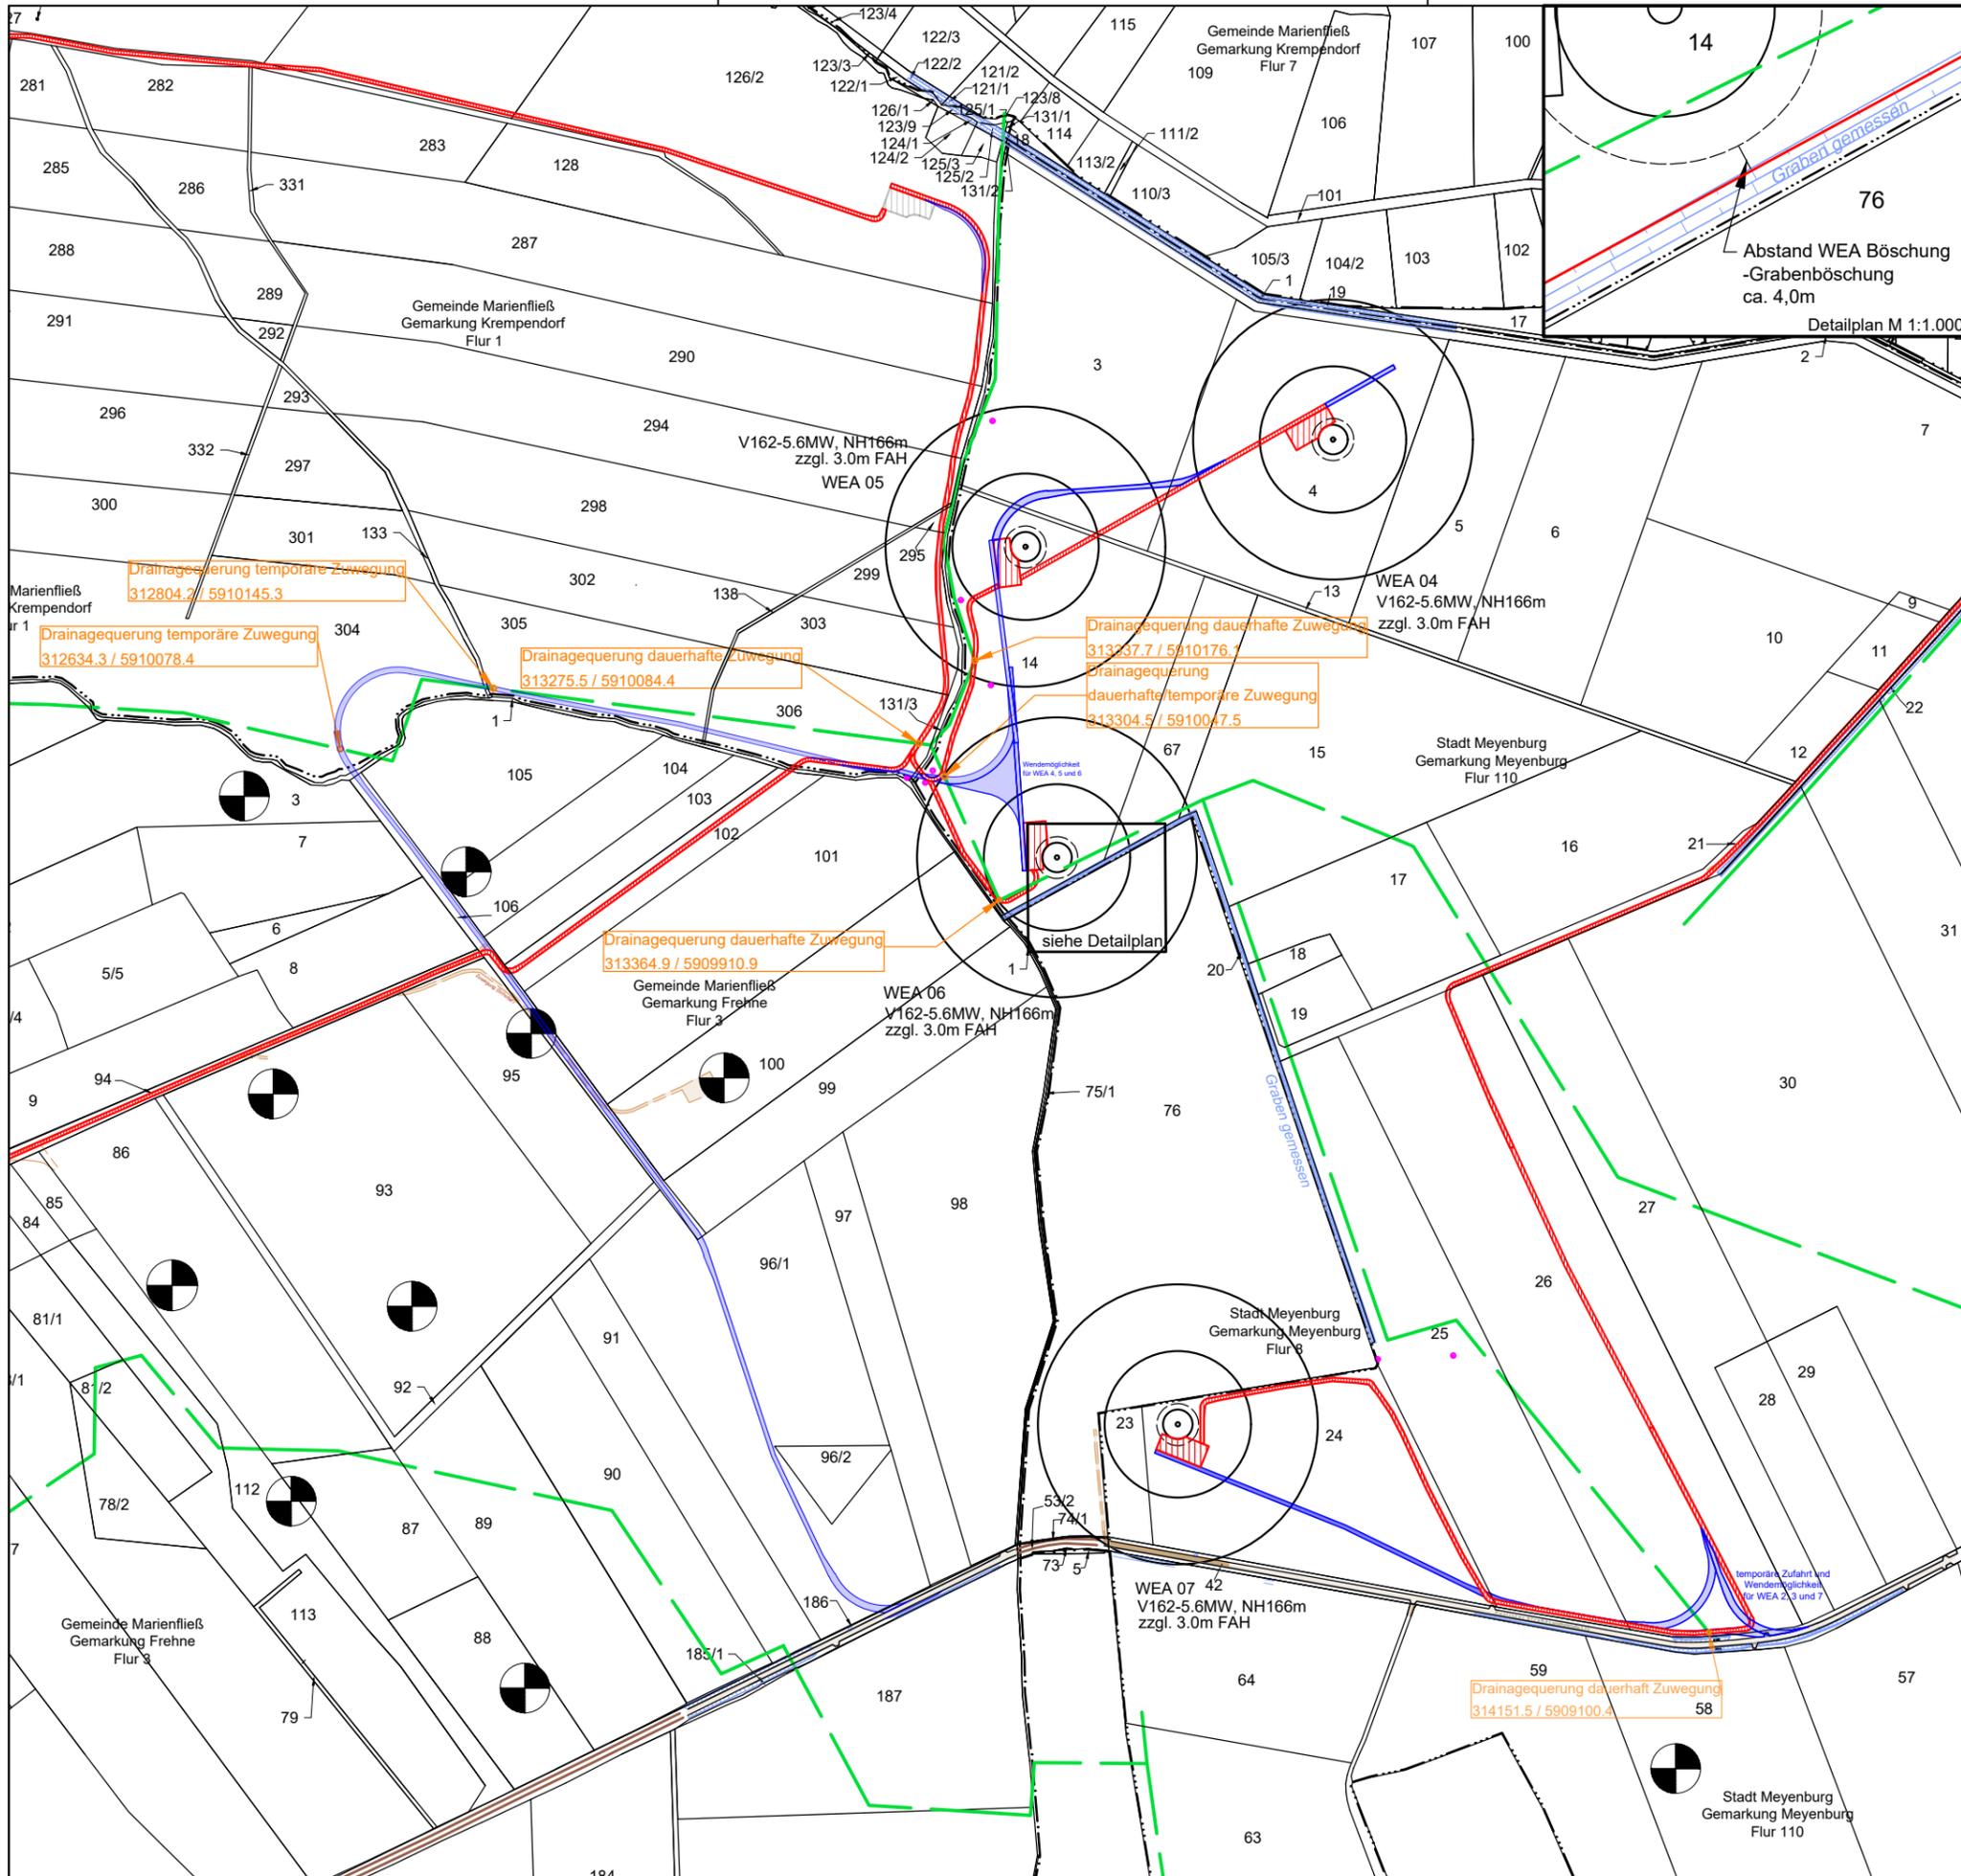

Legende

- Gemeindegrenze
- Flurgrenze
- Flurstücksgrenze
- Nutzungsartengrenze
- Wege gemessen
- WEA Bestand
- Gewässer - Lage ungenau (Wasser- und Bodenverband "Prignitz" v. 29.0.2019)
- Graben mit Böschung gemessen
- Schacht gemessen
- Windenergieanlage mit Fundament und Überbauungs-/ Abstandsfläche
- Unterkante Fundamentböschung
- Kranstellfläche / Zuwegung dauerhaft
- Zuwegung / Wendemöglichkeit temporär

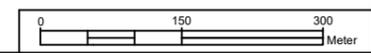

KWE New Energy GmbH
 Seebadstraße 44
 17207 Röbel/Müritz
 Telefon: 03 39 5 / 30 21 23
 Telefax: 03 39 5 / 30 60 51




Projektbezeichnung
Meyenburg-Frehne
 Projektnummer
K-4-064-0-00

Bundesland Brandenburg	Planungsregion Prignitz-Oberhavel	Stadt / Gemeinde Meyenburg/Marienfließ
---------------------------	--------------------------------------	---

Planinhalt
 Anlage zum Antrag nach BImSchG
 - Übersichtsplan mit Darstellung Verläufe Gewässer und Rohrleitungen


Planungsgrundlage Bestand WEA: Landesamt für Umwelt Stand 07/2019 Kataster: ALP ObVI Krause 18.07.2019 Verrohrung/Gewässer: Wasser- und Bodenverband "Prignitz", 29.01.2019		
erstellt 13.09.2019	Lagesystem ETRS89/UTM Zone 33	Bearbeiter MEN
geändert 12.05.2020	Papierformat A3	Maßstab 1:7.500



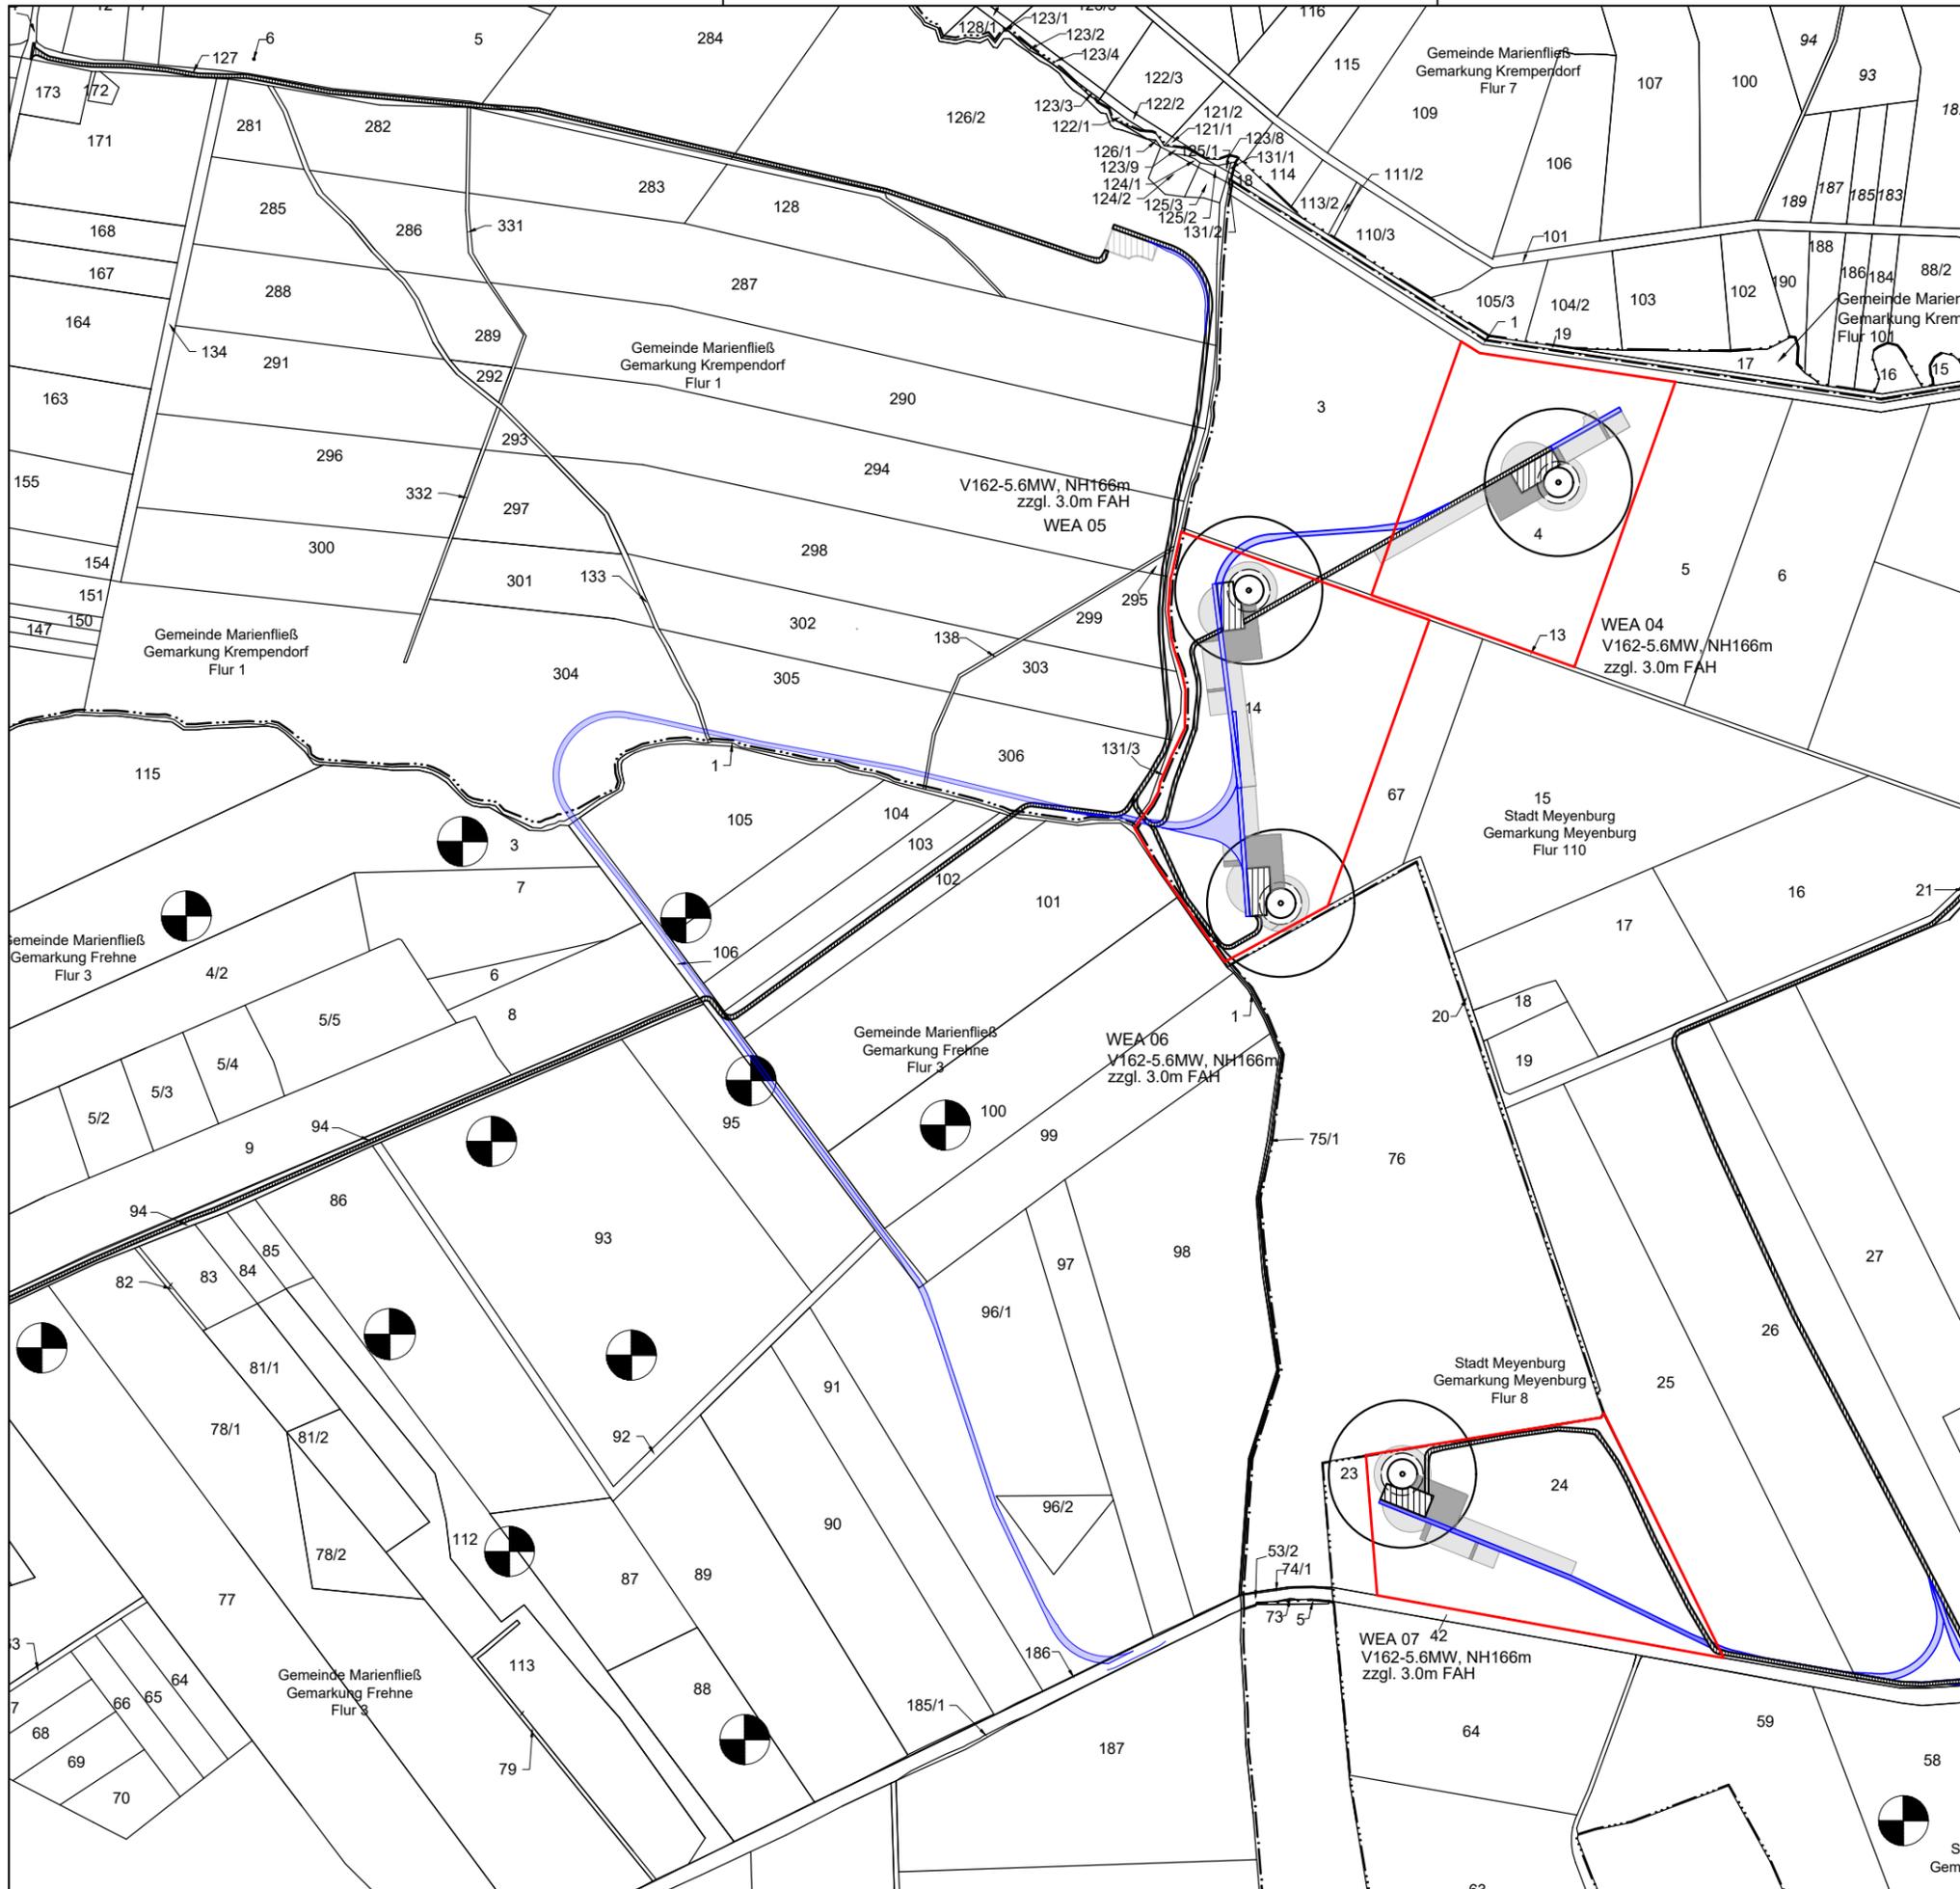

Legende

- Gemeindegrenze
- Flurgrenze
- Flurstücksgrenze
- WEA Bestand
- Windenergieanlage mit Fundament und Überbauungsfläche
- Unterkante Fundamentböschung
- Kranstellfläche / Zuwegung dauerhaft
- Zuwegung temporär
- Arbeitsfläche temporär
- Standortflurstücke

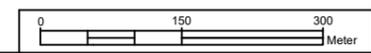

KWE New Energy GmbH
 Seebadstraße 44
 17207 Röbel/Müritz
 Telefon: 03 39 5 / 30 21 23
 Telefax: 03 39 5 / 30 60 51



Projektbezeichnung
Meyenburg-Frehne
 Projektnummer
K-4-064-0-00

Bundesland Brandenburg	Planungsregion Prignitz-Oberhavel	Stadt / Gemeinde Meyenburg/Marienfließ
---------------------------	--------------------------------------	---

Planinhalt
 Übersichtsplan auf Kataster
 - Antrag 2

Planungsgrundlage
 Kataster: ALP ObVI Krause 18.07.2019
 WEA Bestand: LFU 07/2019

erstellt 26.09.2019	Lagesystem ETRS89/UTM Zone 33	Bearbeiter MEN
geändert 12.05.2020	Papierformat A3	Maßstab 1:7.500



Stadt
Gemarkung