


Detail - Ausgleichs- und Ersatzmaßnahme A3 (Entsiegelung Transformatorstation am Wehr 116)



Detail - Ausgleichs- und Ersatzmaßnahme A3 (Entsiegelung Transformatorstation am Wehr 60)



Detail - Ausgleichs- und Ersatzmaßnahme A3 (Entsiegelung Werbener Weg 8 in Burg/Spreewald)

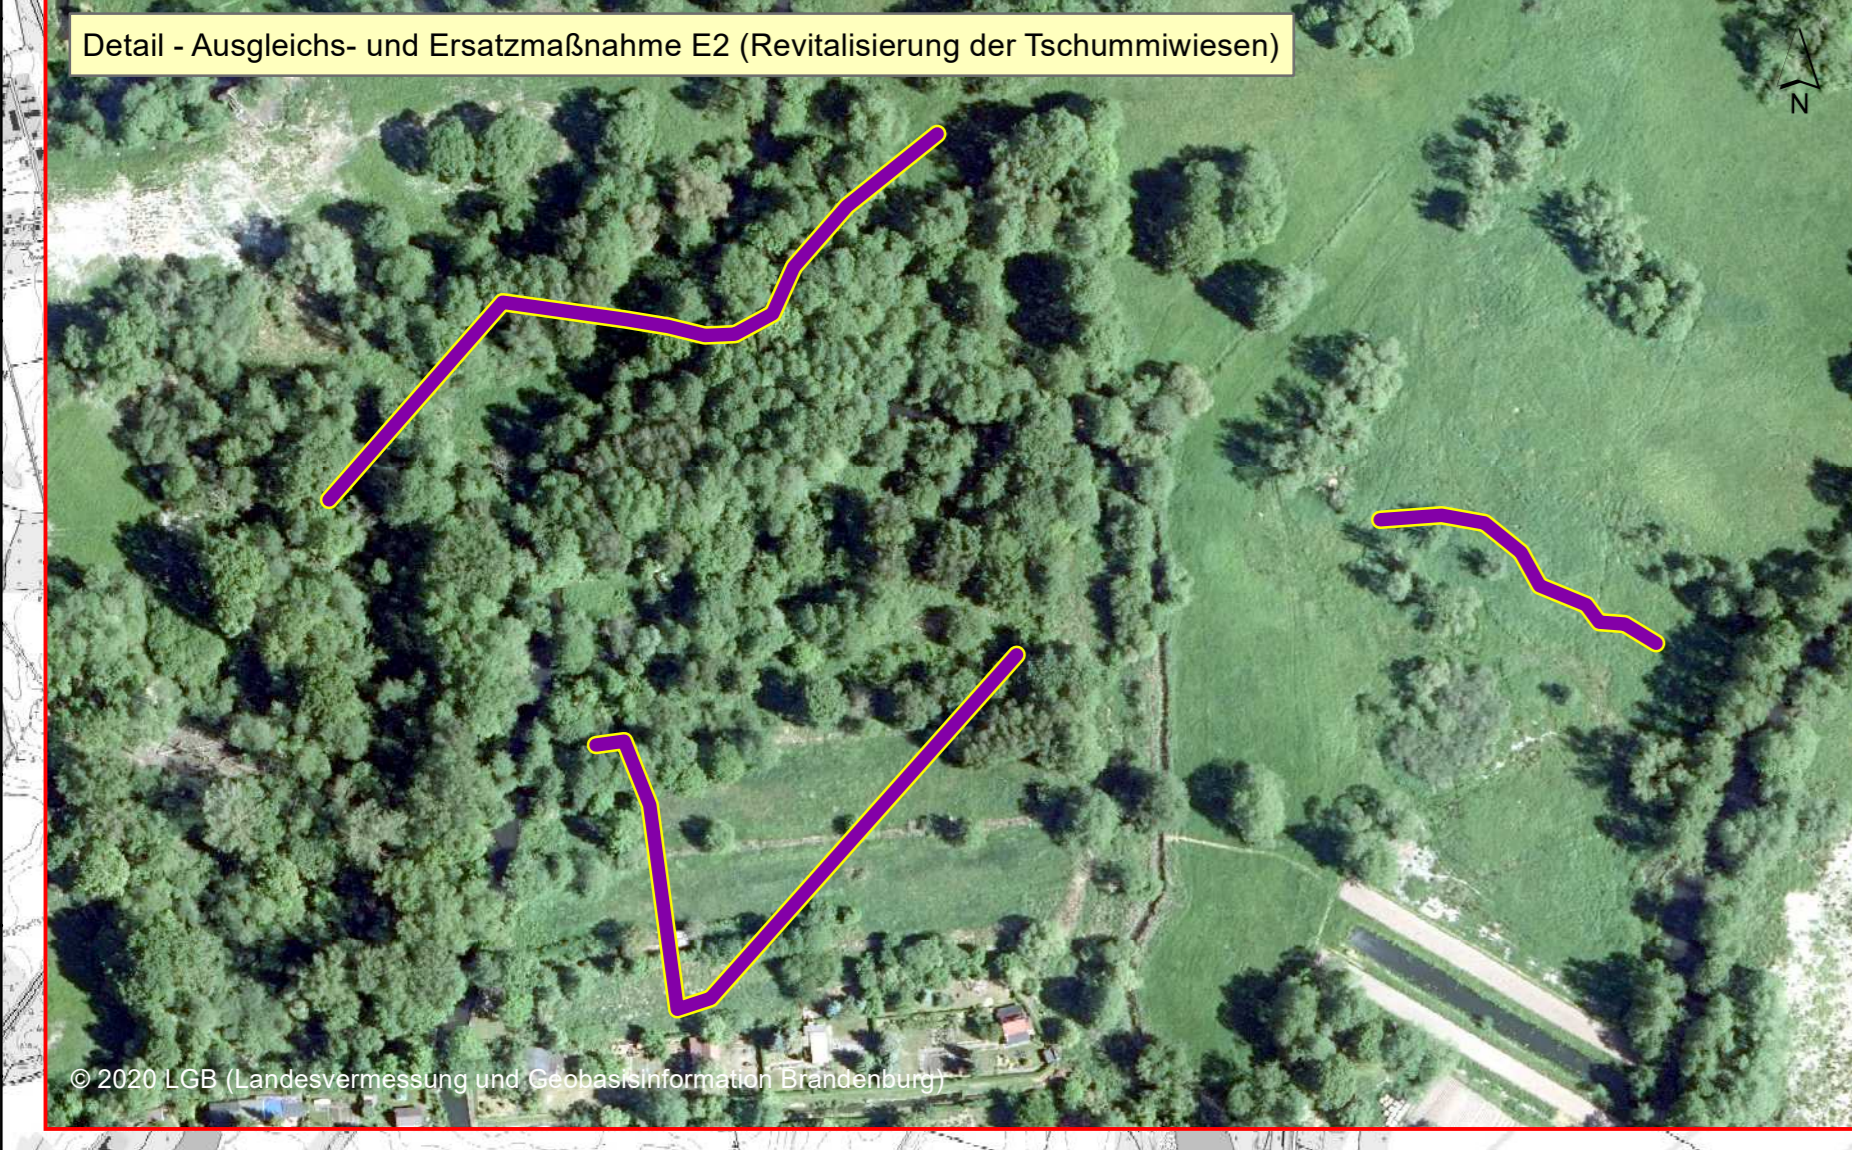

Detail - Ausgleichs- und Ersatzmaßnahme E2 (Revitalisierung der Tschummiwiesen)



Detail - Ausgleichs- und Ersatzmaßnahme A3 (Entsiegelung Wärterhaus am Wehr 119)

Legende


- Grenze UR
- Fließgewässer
- geplantes Wehr

Ausgleichsmaßnahmen

- Entsiegelungen

Ersatzmaßnahmen

- E1: Strukturmaßnahmen
- E2: Freilegen von Zirren
- E3: Stützung des Wirtsfischbestandes
- E4: Stabilisierung des Quappenbestandes

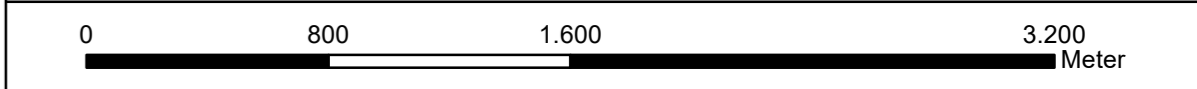

HINWEIS:
 Kartengrundlage: Hintergrundlege: Topographische Karte 1:10.000, Digitales Orthophoto
 © GeoBasis-DE/LGB, di-de-by-2-0
 Die Karte ist urheberrechtlich geschützt. Vervielfältigungen aller Art, wie Reproduktionen, Nachdrucke, Kopien, Verfilmungen Digitalisierung, Scannen, Speicherung auf Datenträgern u. a. m., sind nur mit Erlaubnis des Herausgebers zulässig. Gleiches gilt für die Veröffentlichung.

Index	Änderungen bzw. Ergänzungen	Datum	Name
1			

Landschaftspflegerische Begleitplanung

IPP HYDRO CONSULT GmbH Gerhart-Hauptmann-Straße 15 03044 Cottbus Tel.: 0355 / 70 70 05 - 0 Fax: 0355 / 70 70 05 - 22 e-mail: ihc@ipp-hydro-consult.de www.ipp-hydro-consult.de		Datum	Name
	bearbeitet	2020-04-15	A. Hegewald
	gezeichnet	2020-04-15	S. Hallex
	geprüft	2020-04-15	A. Dubrau
Nummer: 805-1 bis 4 Bezugssystem: ETRS_1989_UTM_Zone_33N Maßstab: 1 : 25.000			

Auftraggeber: **Wasser- und Bodenverband „Oberland Calau“**
 Lindenstraße 2
 03226 Vetschau / OT Raddusch

Vorhaben: **Oberspreewald – Maßnahmen zur Verbesserung der Wasserverteilung am Staugürtel VI**

Bezeichnung: **Ausgleichs- und Ersatzmaßnahmen**

Bl.-Nr.: **5.3**