

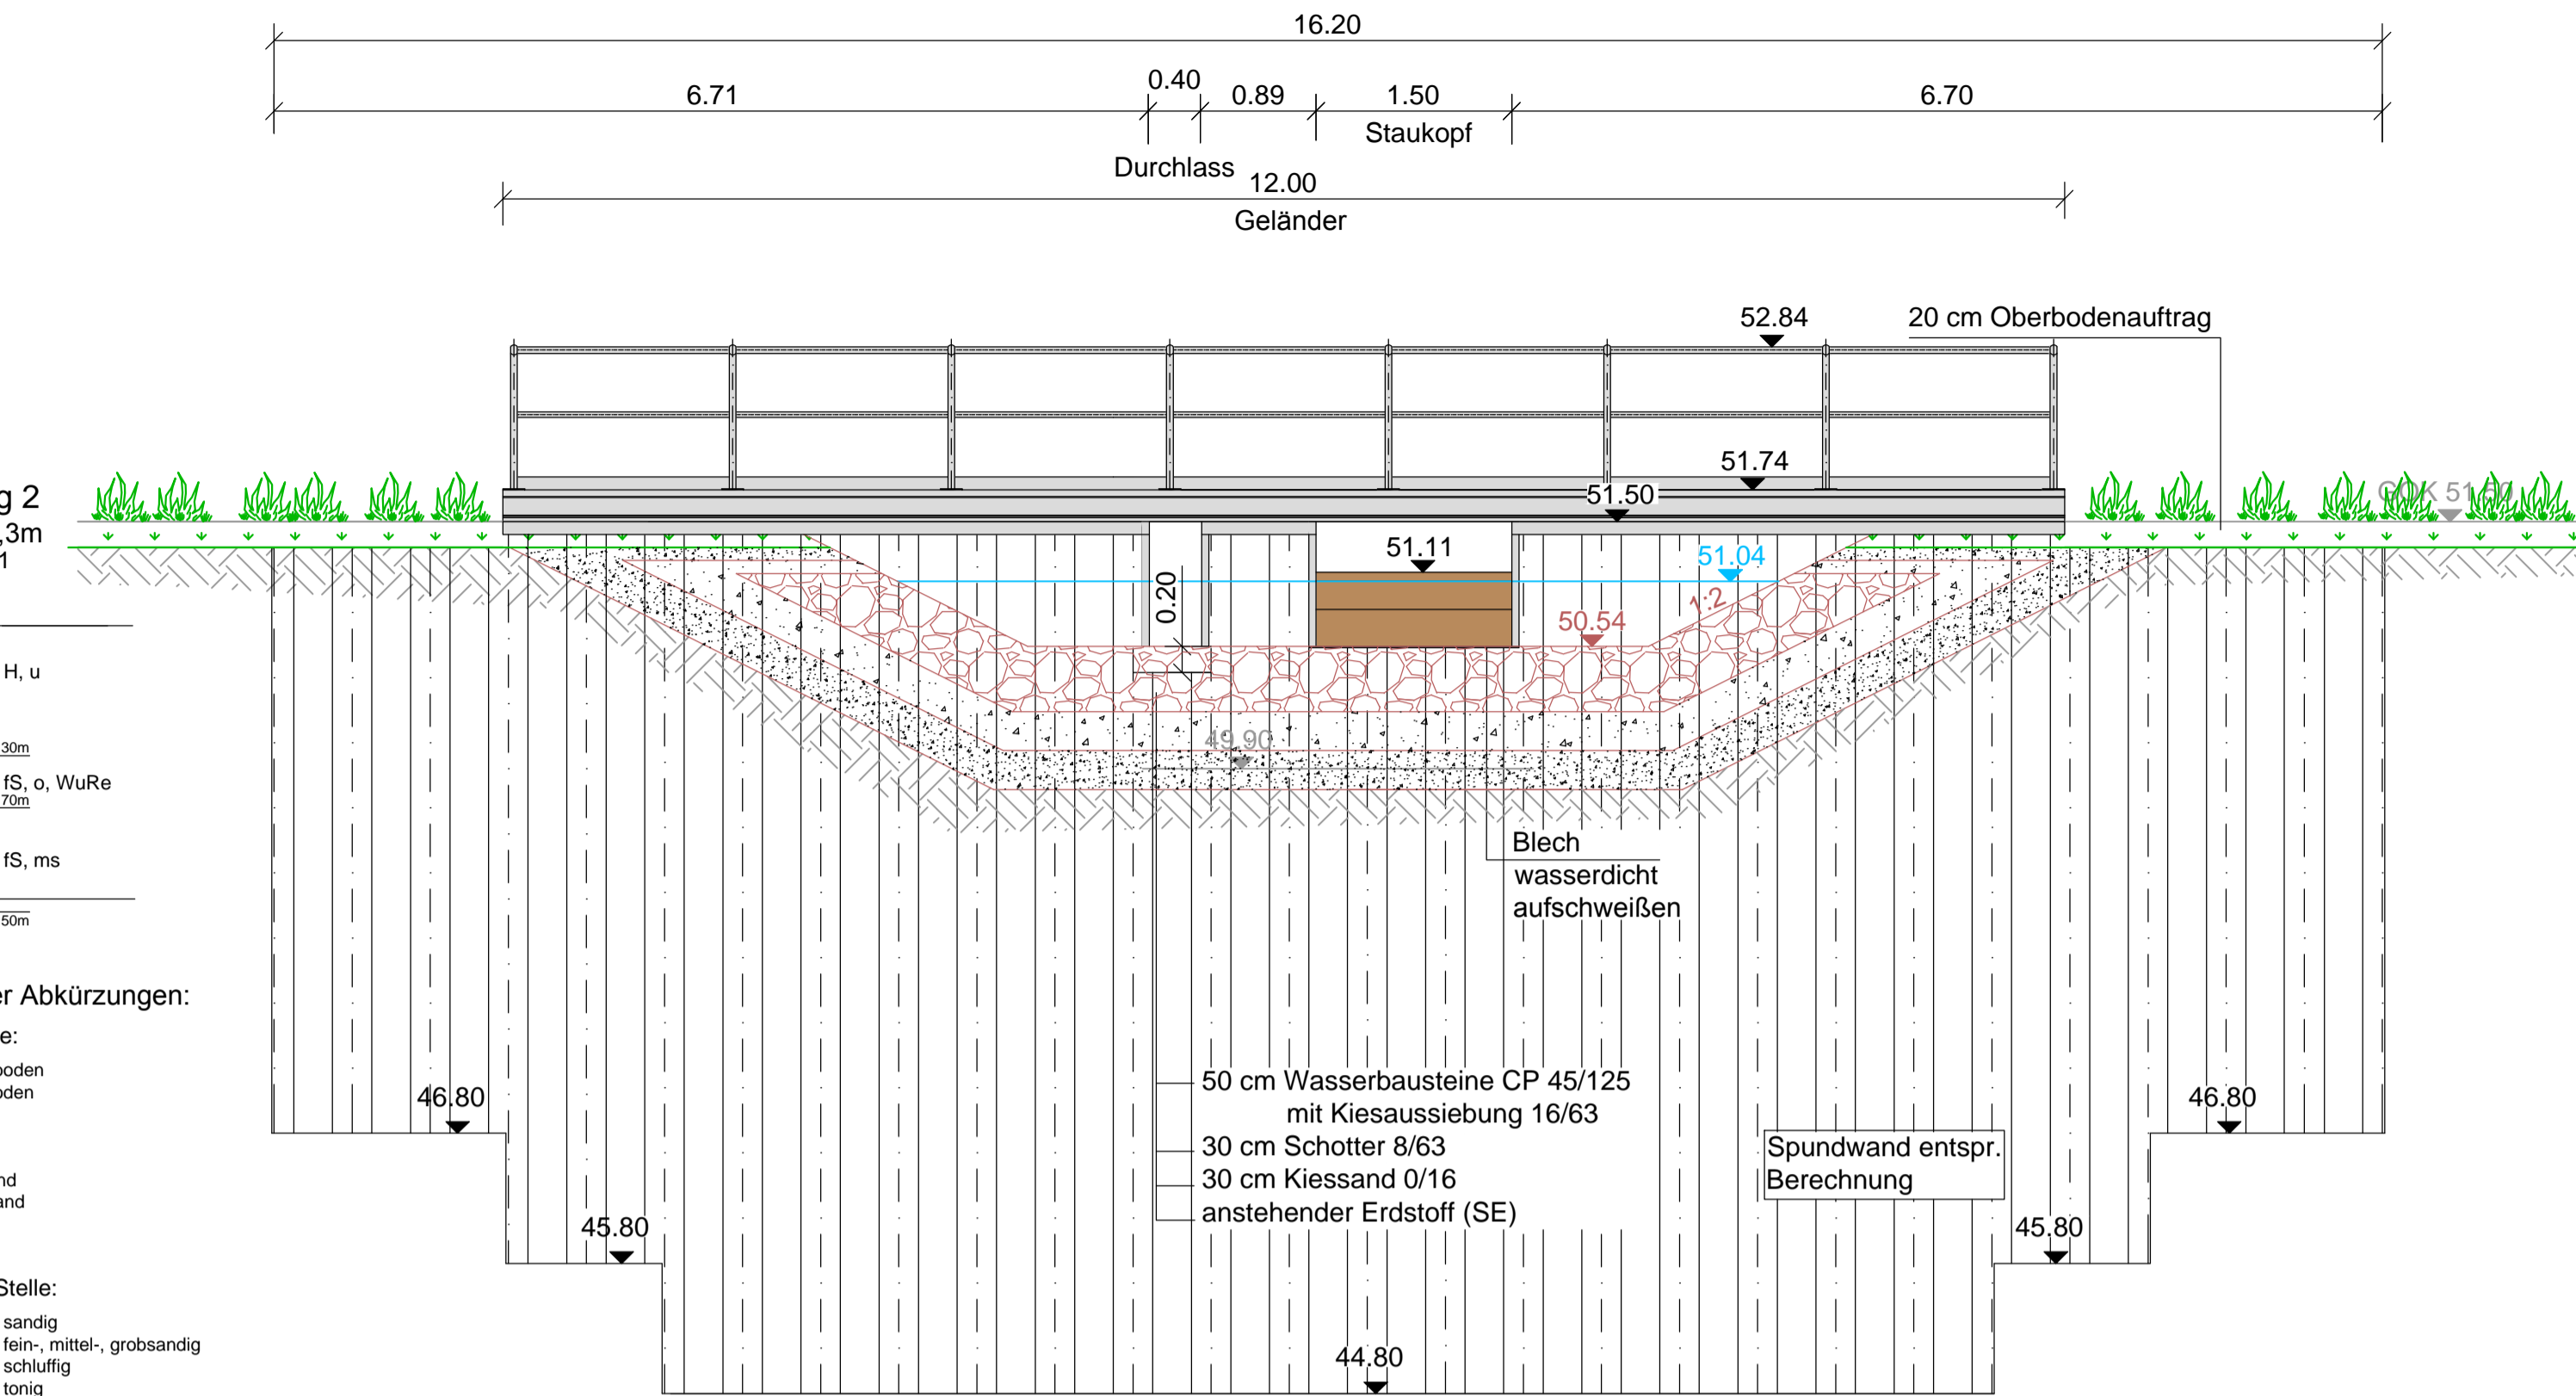
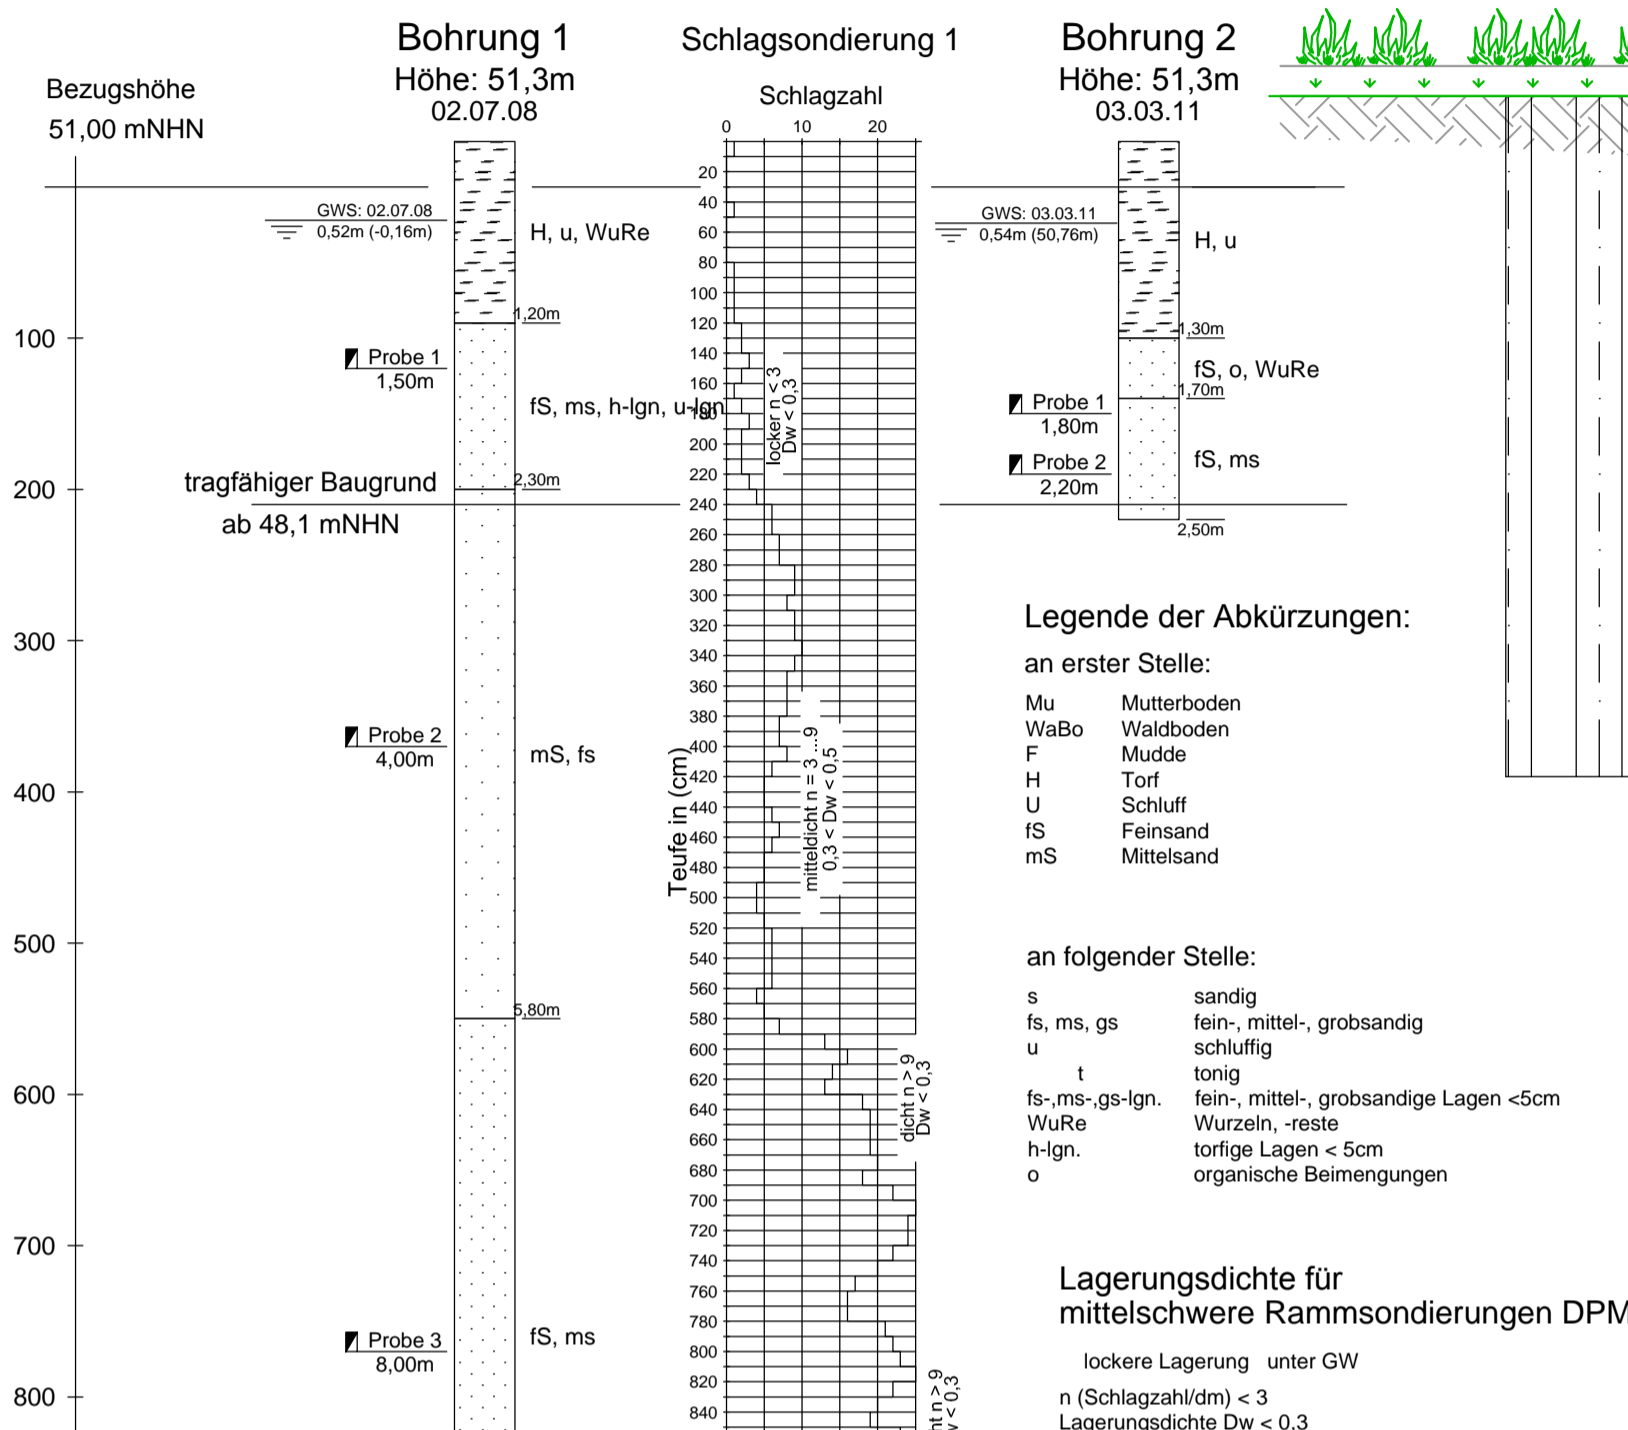


Verbesserung Wasserverteilung am Staugürtel VI  
Neues Buschfließ Wehr 46

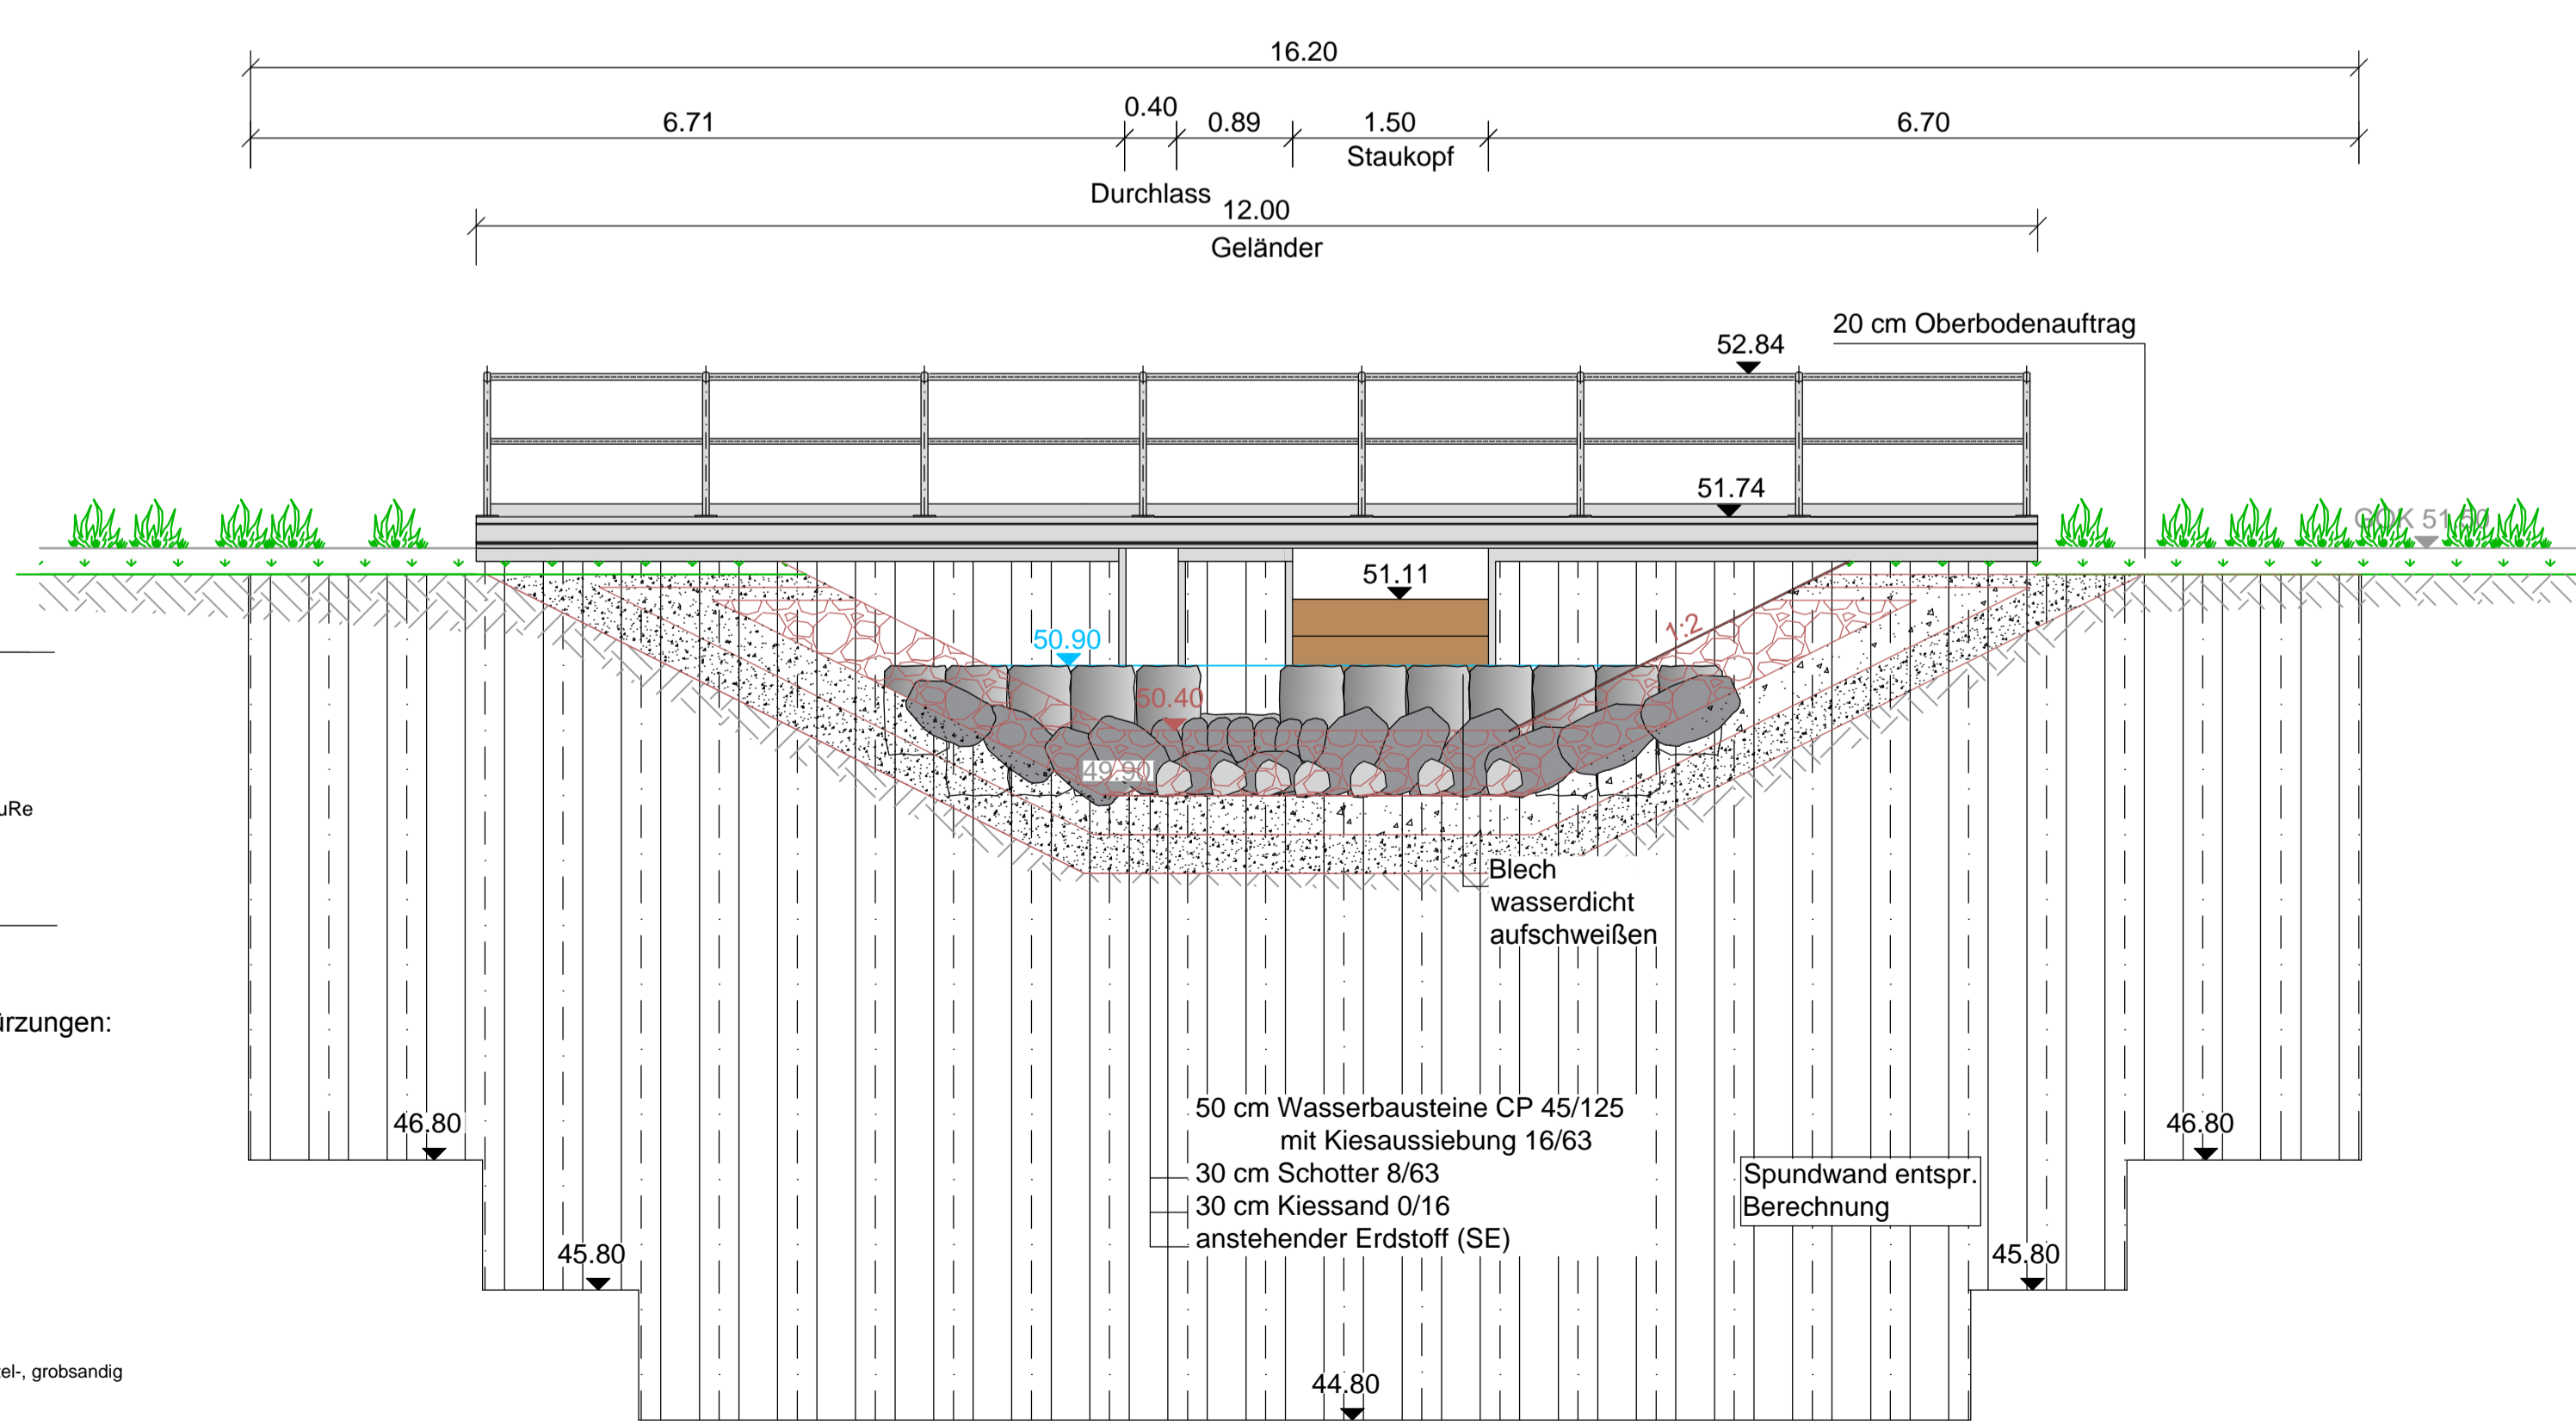

Verbesserung Wasserverteilung am Staugürtel VI  
Neues Buschfließ Wehr 46

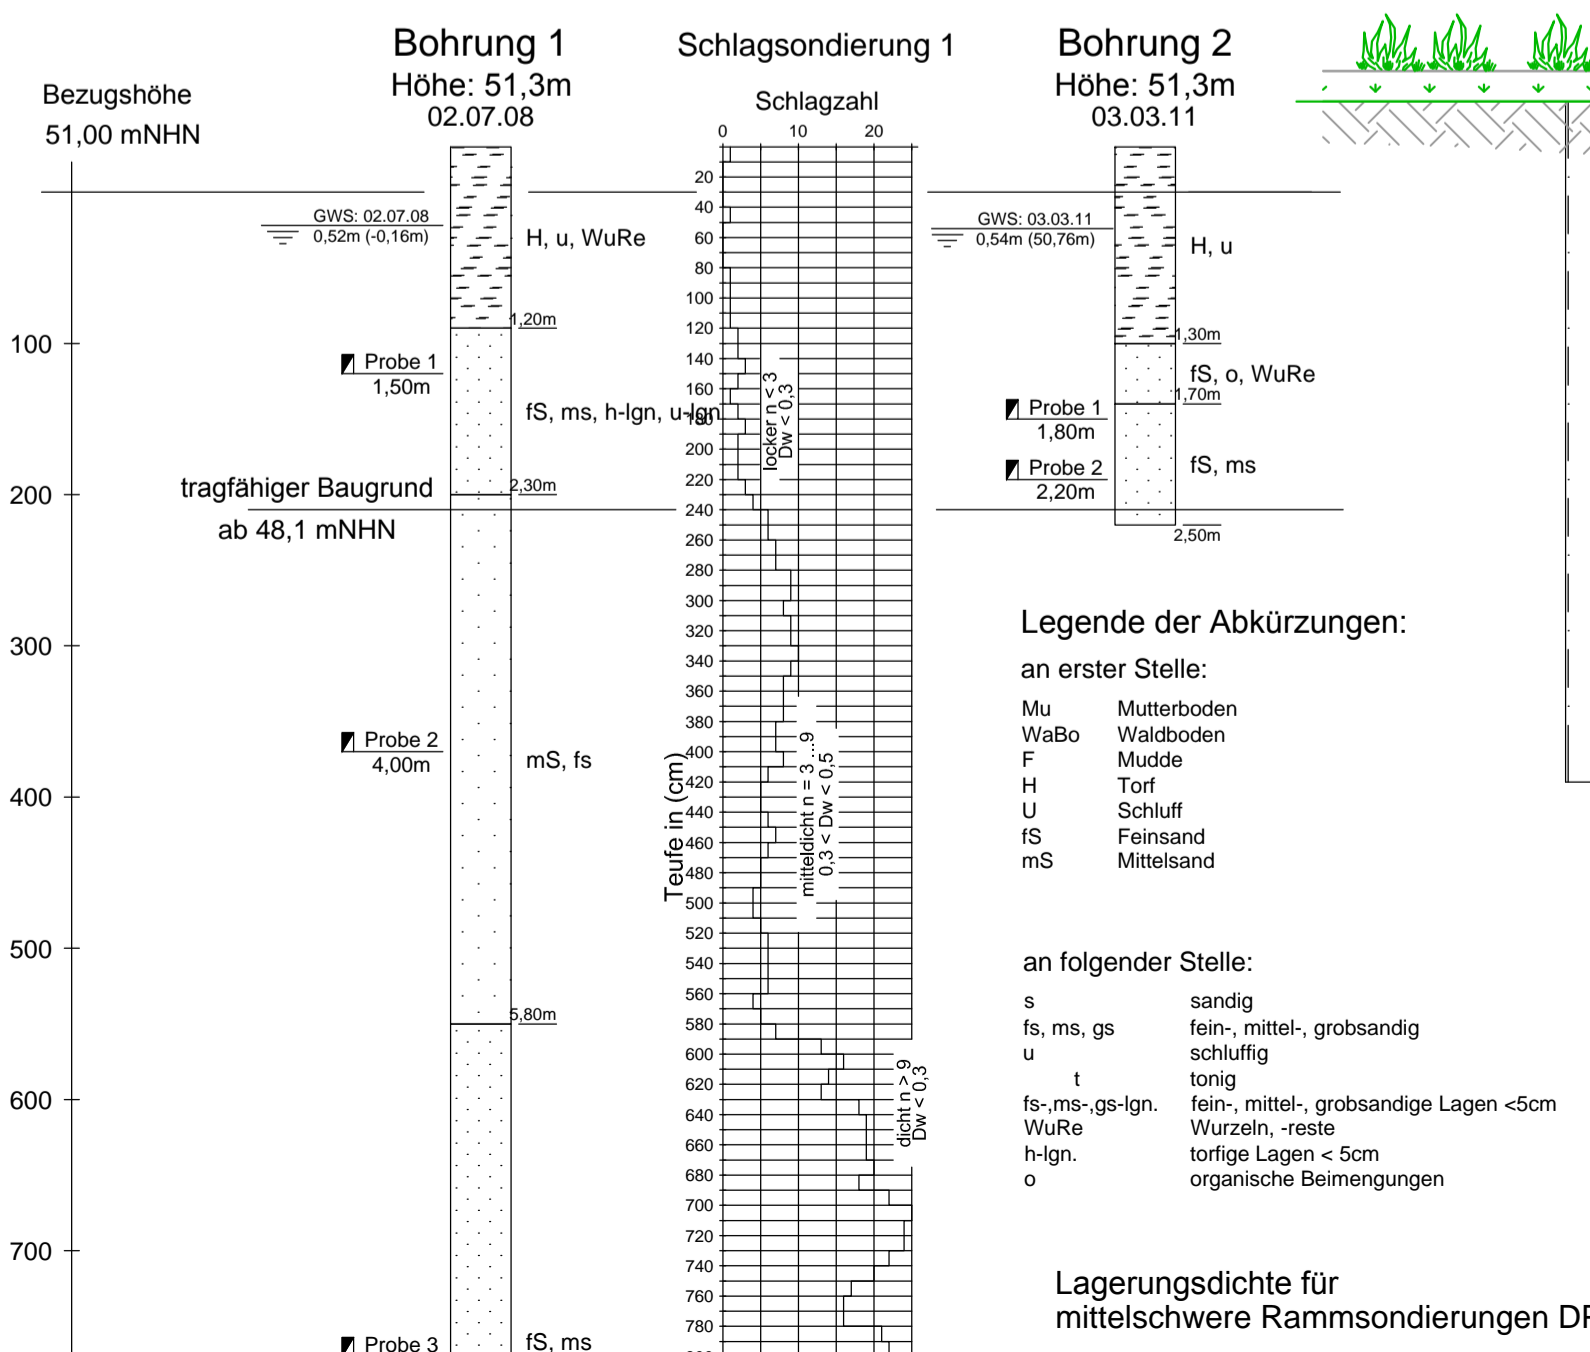

Index	Änderungen bzw. Ergänzungen	Datum	Name
1			

Genehmigungsplanung		
	Datum	Name
IPP HYDRO CONSULT GmbH	2019-02-27	A. Ziesch
03044 Cottbus Gierhart-Hauptmann-Straße 15 Tel.: 0355 / 75 70 05 - 0 Fax.: 0355 / 75 70 05 - 22 e-mail: ihc@ipp-hydro-consult.de www.ipp-hydro-consult.de	2019-02-27	D. Petzoldt
	2019-02-27	A. Pfeifer

Auftraggeber:	<b>Wasser- und Bodenverband „Oberland Calau“</b>	Wasser- und Bodenverband "Oberland Calau" Lindenstraße 2, 03226 Vetschau/Spreewald, OT Raddusch
Vorhaben:	Oberspreewald - Maßnahmen zur Verbesserung der Wasserhältnisse am Staugürtel VI - Wehr 46	
Bezeichnung:	Ersatzneubau Wehr 46 Schnitte B - B, C - C	Blatt Nr.: <b>3.3</b>